



DIREZIONE SERVIZI TECNICI

SERVIZIO SUPPORTO TECNICO AI QUARTIERI ED IMPIANTI SPORTIVI
P.O. PROGRAMMAZIONE INTERVENTI -TECNICO MANUTENTIVA AMBITO B

Rifacimento copertura e risanamento energetico palestra scuola elementare Ambrosoli

Prog.: L0751/2017
c.o.170199

Marzo 2018

07- CRONOPROGRAMMA

R.U.P.:

Ing. Riccardo Ricci


Progettisti:

Arch. Daniele Squilloni



Arch. Ilaria Vallifluoco



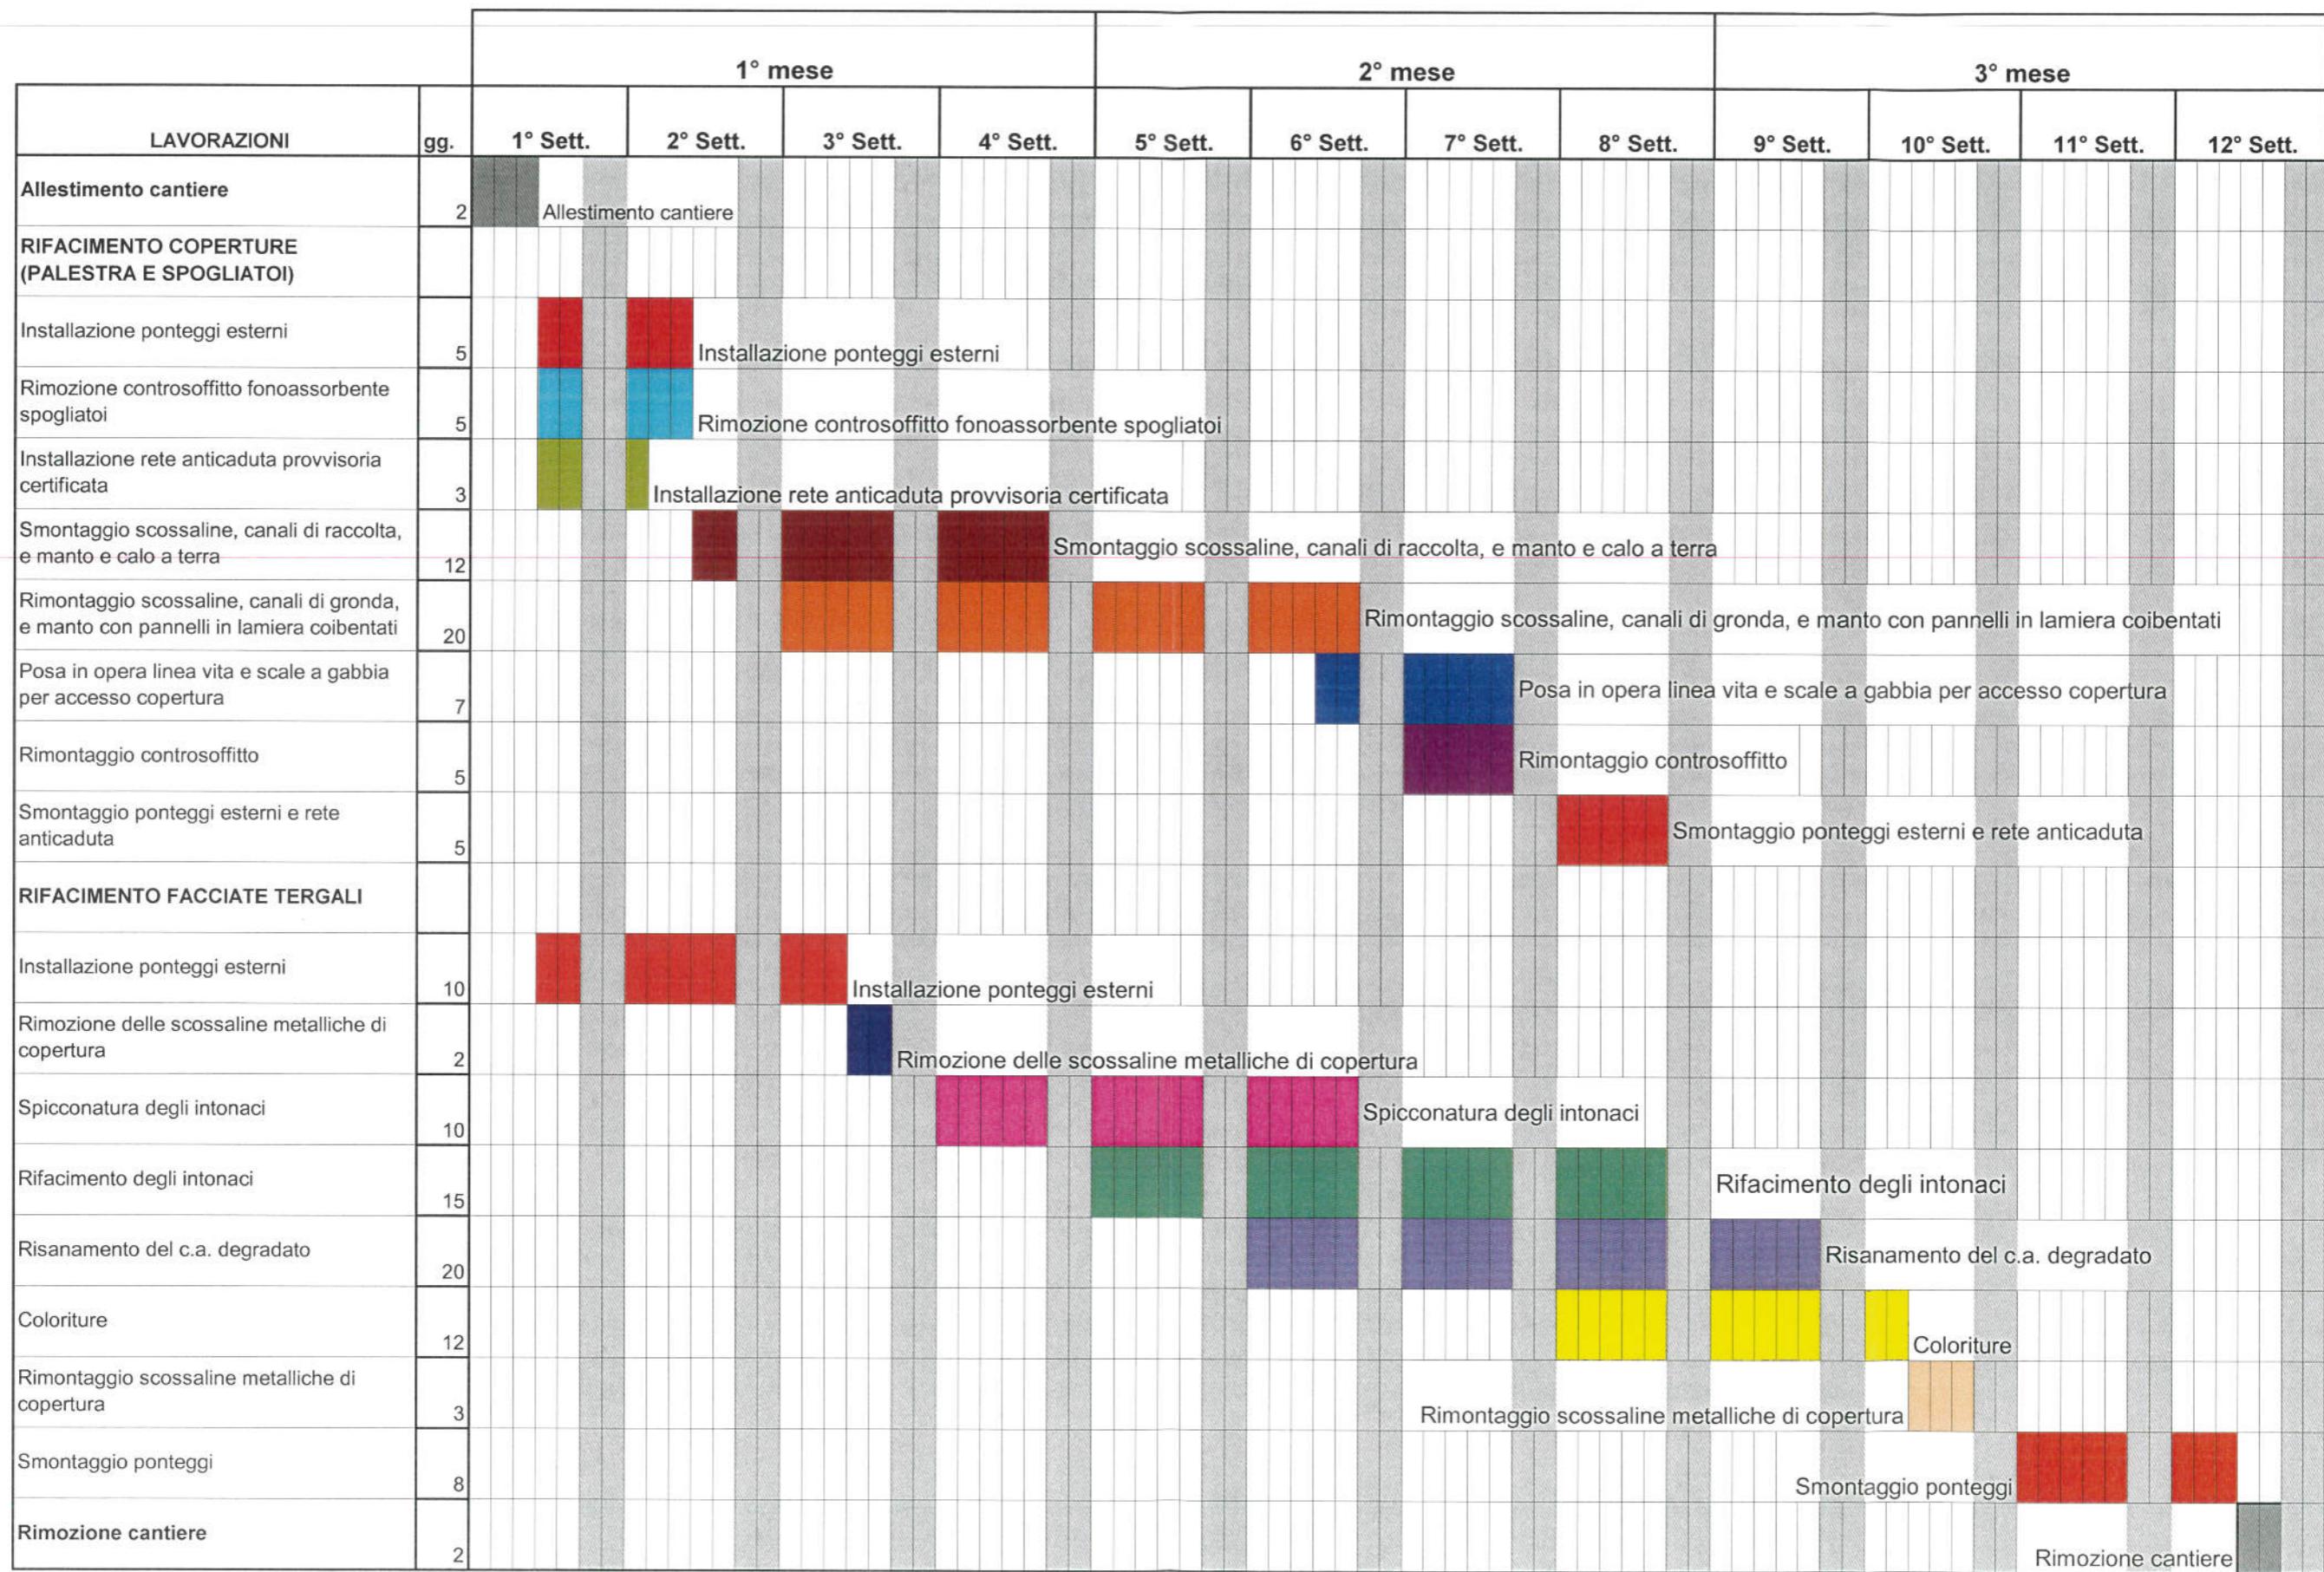

giorni /lavoro 146

Tempo contrattuale 90gg. (12settimane)

ALLEGATO C - CRONOPROGRAMMA