


## SCALA 1:100

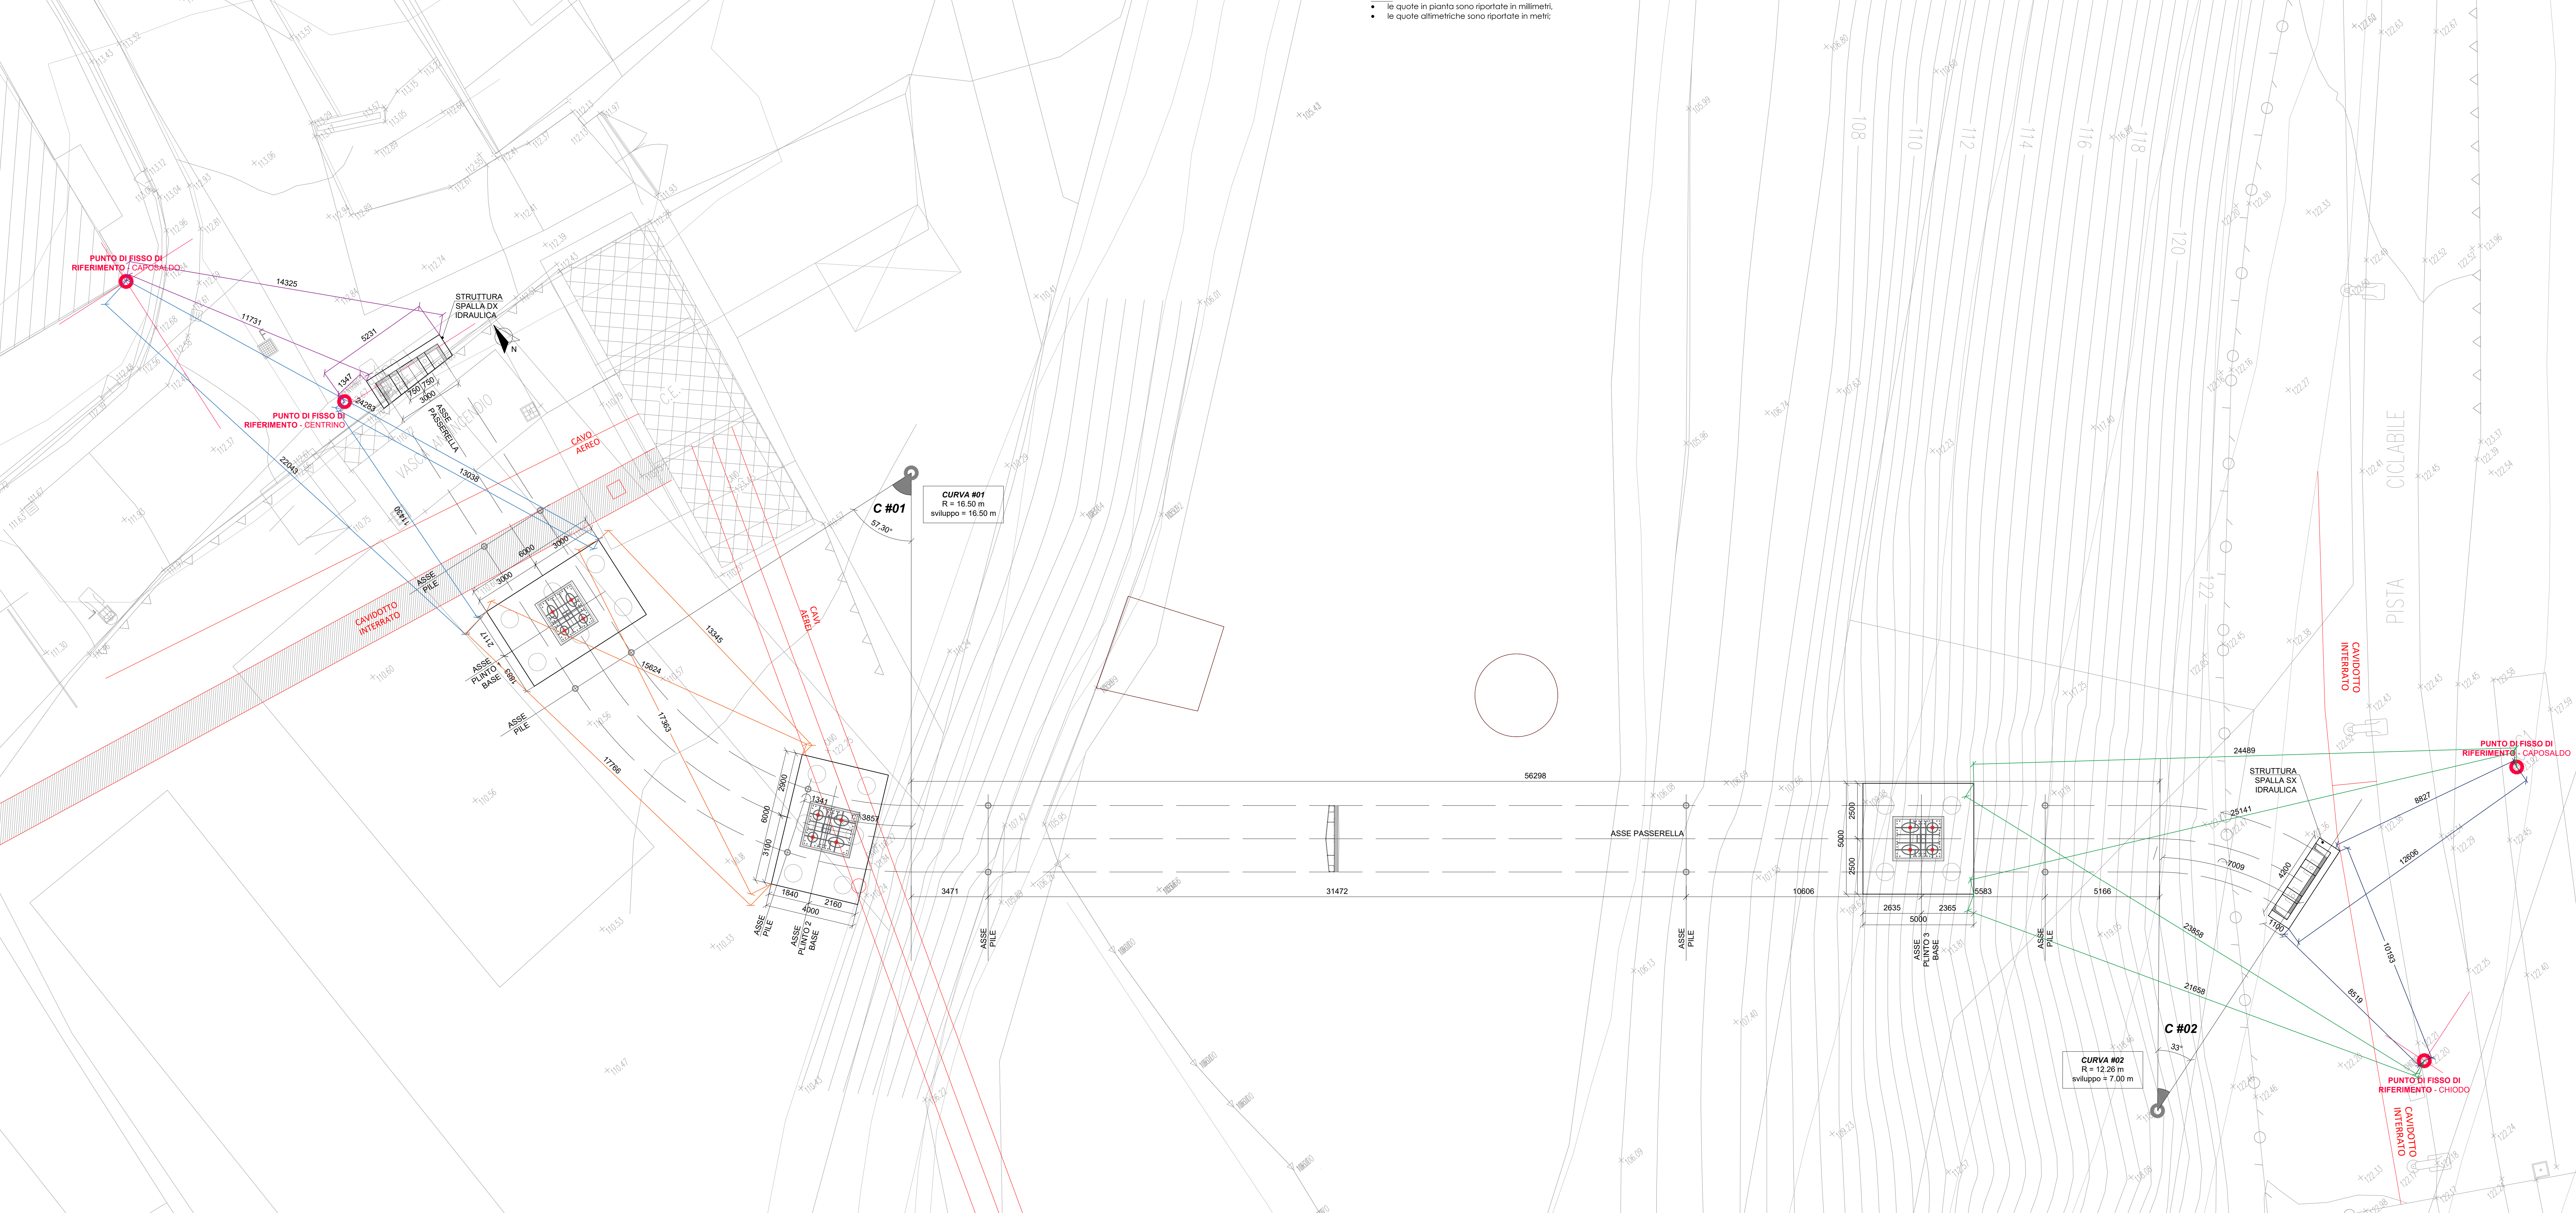

**NOTE:**

- le quote in pianta sono riportate in millimetri
- le quote altimetriche sono riportate in metri;

DISPOSITIVO DI APOGGIO MULTIDIREZIONALE	
conforme UNI EN 1337 - [pil. E.P. - analisi prezzi 033]	
$V_{MAX, ULS}$	500 kN
SPOSTAMENTO LONGITUDINALE AMMISSIBILE	+125 mm / -125 mm
SPOSTAMENTO TRASVERSALE AMMISSIBILE	+225 mm / -225 mm

DISPOSITIVO DI GIUNTO SISMICO	
[n. E.P. - analisi prezzi 034]	
LARGHEZZA TOTALE GIUNTO	> 150 mm
SPOSTAMENTO AMMISSIBILE	50 mm
Dispositivo adatto a traffico pedonale e al transito di automezzi fino ad un peso totale a pieno carico di 30 kN (DIN 1072)	

## NORMATIVE DI RIFERIMENTO

NORMATIVE NAZIONALI

D.M. 14/01/2008: Norme tecniche per le costruzioni

Circolare esplicativa Ministero Infrastrutture e trasporti del 02/02/2009 n°617

CNR-DT-207/2008: Istruzioni per la valutazione delle azioni e degli effetti del vento sulle costruzioni

NORMATIVE EUROPEE

UNI EN 1992-1-1: Progettazione delle strutture in c.a.

UNI EN 1998-1: Progettazione delle strutture per la resistenza sismica

UNI EN 1993-1: Progettazione di strutture in acciaio

PASSERELLA PEDONALE - ponte di III categoria	
lunghezza totale	ca. 96,00 m
larghezza utile impalcato	3,00 m
carico accidentale utile [carico folto]	500 kg/mq

**N.B. GARANTIRE CONTINUITA' ELETTRICA SULLE STRUTTURE PER MESSA A TERRA**

**NOTE:**

- le quote in pianta sono riportate in millimetri;
- le quote altimetriche sono riportate in metri.




COMMESSA / DATA:

01114

05/01/2018

TITOLO PROGETTO

**INTERVENTI DI MOBILITA' URBANA SOSTENIBILE: INCREMENTO MOBILITA' DOLCE-PISTE CICLOPEDONALI-PISTE CICLABILI IN AMBITO URBANO. RIMODULAZIONE PROGETTO DI CONNESSIONE RETE CICLABILE ESISTENTE NEL TRATTO VAIANO- PRATO ED ESTENSIONE ALL'ABITATO DI "CAMINO" E DI "LA BRIGLIA" CON REALIZZAZIONE DI N°1 A TRAVERSAIMENTO SUL FIUME BISELLO**

COMMITTENTE

**COMUNE DI VAIANO**



**Lavori Pubblici e Patrimonio**

Via Mazzini 1 - 59021 Vaiano (PO)

C.F. 01185740485

R.U.P. Geom. Mario Galli

PROGETTISTA

**OPEN INGEGNERIA s.r.l.**

**Dott.Ing. Francesca Santi**

Via F.lli Giachetti 28/3 - 59 050 Ponte (PO) tel.0574-466858

CF: S11TNC78A8C999X

OGGETTO

SCALA

**PROGETTO ESECUTIVO  
OPERE STRUTTURALI - TRATTO I**

**1:100**

**STATO DI PROGETTO  
PASSERELLA - PIANITA DELLE FONDAZIONI**

CODICE FAVOLA

**ESE.STR.TAV. 008**

CONSEGNE

REVISIONI

1 -	ESE	14/05/2018	5 -
2 -			6 -
3 -			7 -
4 -			8 -

A -	TNE	26/04/2018	E -
B -	TNE	04/05/2018	F -
C -			G -
D -			H -

OGGETTO DOCUMENTO E PROPRIETA' CHE VITELEBA I. A. TERMINI ULGOSSE - THIS DOCUMENT IS THE SOLE PROPERTY OF THE DESIGNER WHO WILL RESERVE ALL ITS RIGHTS ACCORDING TO THE PROVISIONS OF THE LAW