



PART. TIPOLOGICO DOSSO DISSUASORE VELOCITA'

SCALA 1:20

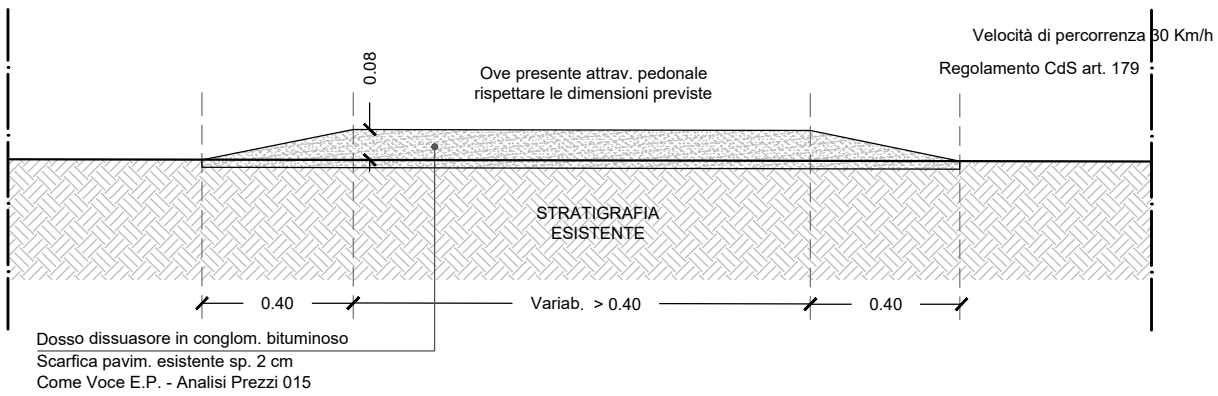

PART. TIPOLOGICO VIABILITA' ESISTENTE-VIA DI CAMINO


SCALA 1:20

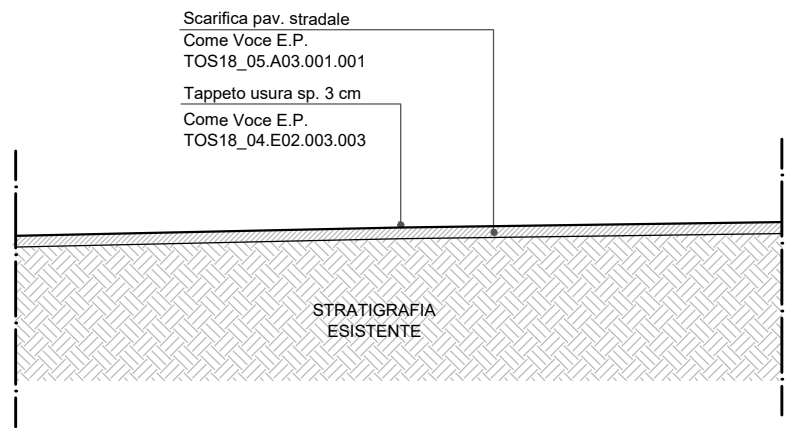


N.B. IL PARTICOLARE DI CUI SOPRA, E' DA INDICARSI PER RACCORDO QUOTA PASSERELLA CON VIA DI CAMINO

PLANIMETRIA-STATO DI PROGETTO

SCALA 1:200

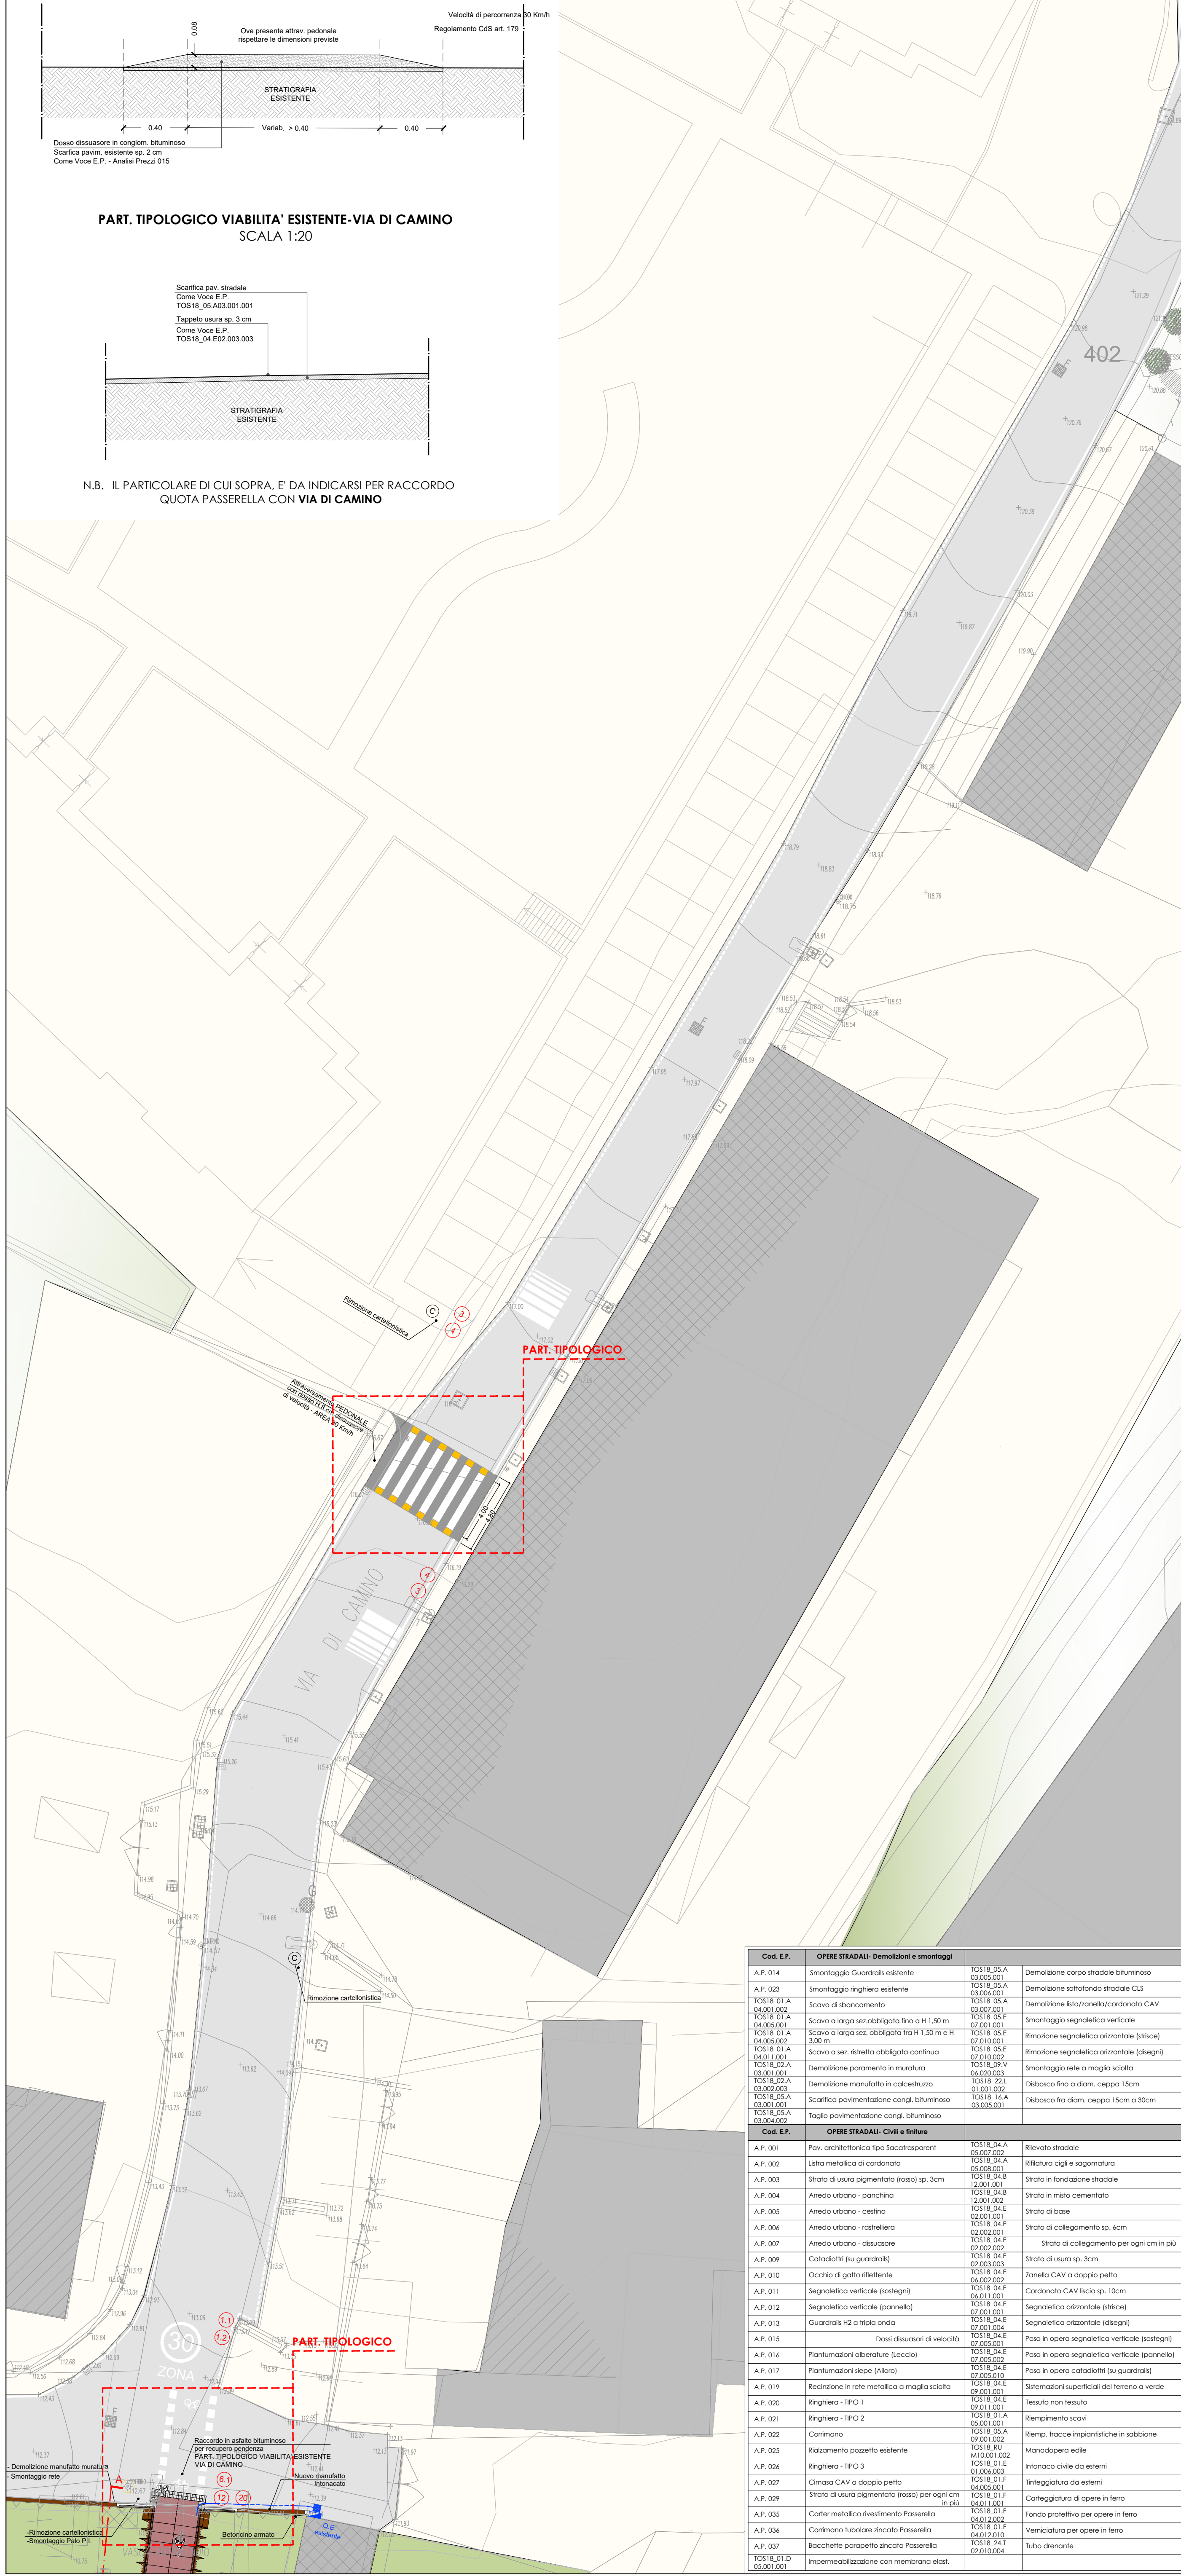

INQUADRAMENTO GENERALE CON LOCALIZZAZIONE INTERVENTO

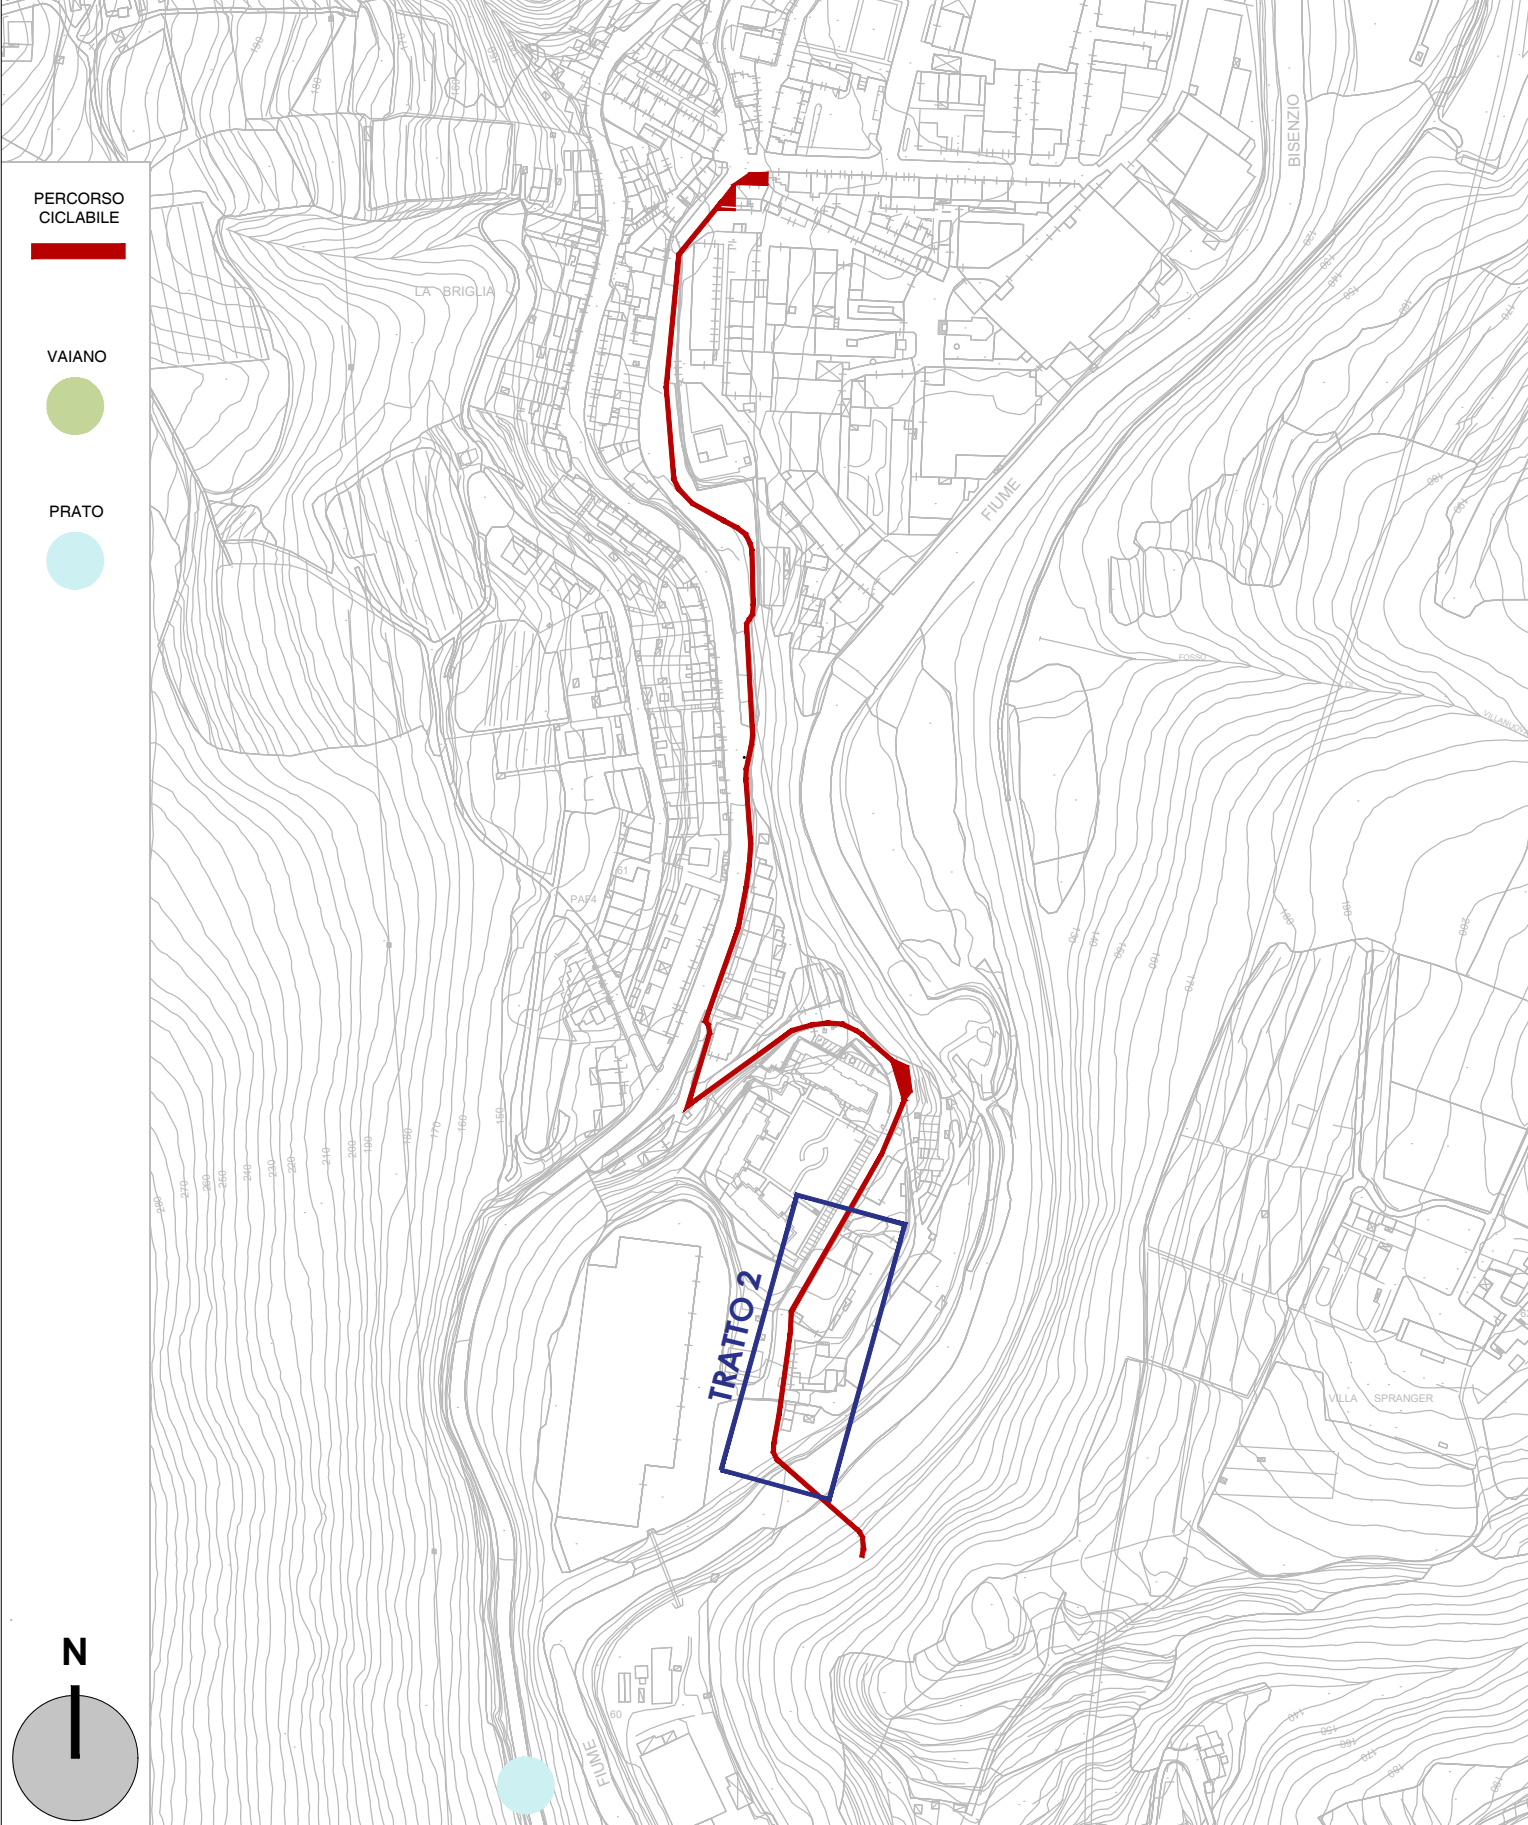

Grafica	Cod.	Descrizione	Grafica	Cod.	Descrizione
	1.1	Centro Abitato		13	Segnalatore di divieto ed obbligo
	1.2	Centro Abitato		14	Limite di velocità - Centro Abitato 50 Km/h
	1.3	Segnale di obbligo - Fine della prescrizione		15	Segnalatore di divieto ed obbligo
	2.1	Segnalatore ostacolo - Passaggio obbligatorio a "Sx"		16	Sensio unico di viabilità
	2.2	Segnalatore ostacolo - Passaggio obbligatorio a "Dx"		17	Segnalatore ottico
	3	Segnalatore pericolo		18	Pannello integrativo - Rifi. Ordinanza limite di velocità
	4	Segnalatore pericolo		19	Segnalatore ottico
	5	Segnalatore pericolo		20	Pannello integrativo - Rifi. Ordinanza limite di velocità
	6.1	Segnalatore di obbligo			
	6.2	Segnalatore di obbligo			
	7	Segnalatore di obbligo			
	8	Segnalatore di obbligo			
	9	Segnalatore di obbligo			
	10.1	Segnalatore di obbligo			
	10.2	Segnalatore di obbligo			
	11	Segnalatore di obbligo			
	12	Segnalatore di obbligo			

Open ingegneria

QUALITY SYSTEM CERTIFICATO
DNV-GL
ISO 9001

COMMESSA / DATA

01114

05/2018

TITOLO PROGETTO

INTERVENTI DI MOBILITA' URBANA SOSTENIBILE: INCREMENTO MOBILITA' DOLCE-PISTE CICLOPEDONALI-PISTE CICLABILI IN AMBITO URBANO. RIMODULAZIONE PROGETTO DI CONNESSIONE RETE CICLABILE ESISTENTE NEL TRATTO VIAINO-PRATO ED ESTENSIONE ALL'ABITATO DI "CAMINO" E DI "LA BRIGLIA" CON REALIZZAZIONE DI N°1 ATTRAVERSAMENTO SUL FIUME BISENZIO.

COMMITTENTE

COMUNE DI VIAINO

Lavori Pubblici e Patrimonio
Via Mozzini 21 - 59021 Vaiano (PO) tel.0574-406858
C.F. 01185740485

R.U.P. Geom. Mario Galli

PROGETTISTA

OPEN INGEGNERIA s.r.l.

Dott.Ing. Francesca Santì
Via F.lli Giachetti 28/3 - 59100 Prato (PO) tel.0574-406858
CF: SNTFNC76R68G999X

OGGETTO

**PROGETTO ESECUTIVO
OPERE ARCHITETTONICHE - TRATTO 2
STATO DI PROGETTO**

INTERVENTI STRADALI - PLANIMETRIA E DETTAGLI ARCHITETTONICI

SCALA

1:20
1:100

CODICE TAVOLA

ESE.ARCH.TAV.010

CONSEGNE

1 - ESE 14/05/2018	5 -
2 -	6 -
3 -	7 -
4 -	8 -

REVISIONI

A - FMA 10/04/2018	E -
B - FMA 04/05/2018	F -
C -	G -
D -	H -

Cod. E.P.	OPERE STRADALI- Demolizioni e smontaggi	
A.P. 014	Smontaggio Guardrail esistente	TOS18_05.A 03.002.001
A.P. 023	Smontaggio ringhiera esistente	TOS18_05.A 03.004.001
TOS18_01.A 04.001.002	Scavo di sbancamento	TOS18_05.A 03.007.001
TOS18_01.A 04.002.002	Scavo a larga sez. obbligata fino a H 1,50 m e H 3,00 m	TOS18_05.E 07.001.001
TOS18_01.A 04.003.002	Scavo a sez. estesa obbligata continua	TOS18_05.E 07.010.002
TOS18_05.A 03.001.001	Demolizione paramento in muratura	TOS18_05.V 06.002.003
TOS18_05.A 03.002.003	Demolizione manufatto in calcestruzzo	TOS18_05.A 03.005.001
TOS18_05.A 03.001.001	Scarifica pavimentazione cong. bituminoso	
TOS18_05.A 03.004.002	Taglio pavimentazione cong. bituminoso	
Cod. E.P.	OPERE STRADALI- Civili e finiture	
A.P. 001	Pav. architettonica tipo Sacchaspasanti	TOS18_04.A 05.007.002
A.P. 002	Latta metallica di cordonato	TOS18_04.A 05.008.001
A.P. 003	Strato di usura pigmentato (rosso) sp. 3cm	TOS18_04.B 12.001.001
A.P. 004	Arredo urbano - panchina	TOS18_04.B 12.001.002
A.P. 005	Arredo urbano - cestino	TOS18_04.E 02.001.001
A.P. 006	Arredo urbano - rastrelliera	TOS18_04.E 02.002.001
A.P. 007	Arredo urbano - dissuasore	TOS18_04.E 02.002.002
A.P. 009	Catododotti (su guardrail)	TOS18_04.E 02.003.003
A.P. 010	Occhio di gatto riflettente	TOS18_04.E 06.011.001
A.P. 011	Segnaletica verticale (postegni)	TOS18_04.E 06.011.001
A.P. 012	Segnaletica verticale (pannello)	TOS18_04.E 06.011.001
A.P. 013	Guardrail H2 a tipo onda	TOS18_04.E 07.001.004
A.P. 015	Dossi dissuasori di velocità	TOS18_04.E 07.002.001
A.P. 016	Piantumazioni alberature (leccio)	TOS18_04.E 07.002.002
A.P. 017	Piantumazioni siepi (Alaia)	TOS18_04.E 07.003.010
A.P. 019	Riciclaggio in rete metallica a maglia sciolta	TOS18_04.E 09.001.001
A.P. 020	Ringhiera - TIPO 1	TOS18_04.A 05.001.001
A.P. 021	Ringhiera - TIPO 2	TOS18_04.A 05.001.001
A.P. 022	Corrimano	TOS18_04.A 09.001.002
A.P. 023	Ritardamento pozzetto esistente	TOS18_04.A 09.001.002
A.P. 024	Ringhiera - TIPO 3	TOS18_01.E 01.004.003
A.P. 027	Strato CAV a doppio petto	TOS18_01.F 04.005.001
A.P. 029	Strato di usura pigmentato (rosso) per ogni cm in p.u.	TOS18_01.F 04.012.002
A.P. 035	Carter metallico rivestimento Passerella	TOS18_01.F 04.012.010
A.P. 036	Corrimano tubolare zincato Passerella	TOS18_01.F 04.012.010
A.P. 037	Bacchette paraspalla zincato Passerella	TOS18_01.F 04.012.010
TOS18_01.D 05.001.001	Impermeabilizzazione con membrana elast.	