



**PLANIMETRIA-STATO DI PROGETTO**  
SCALA 1:200

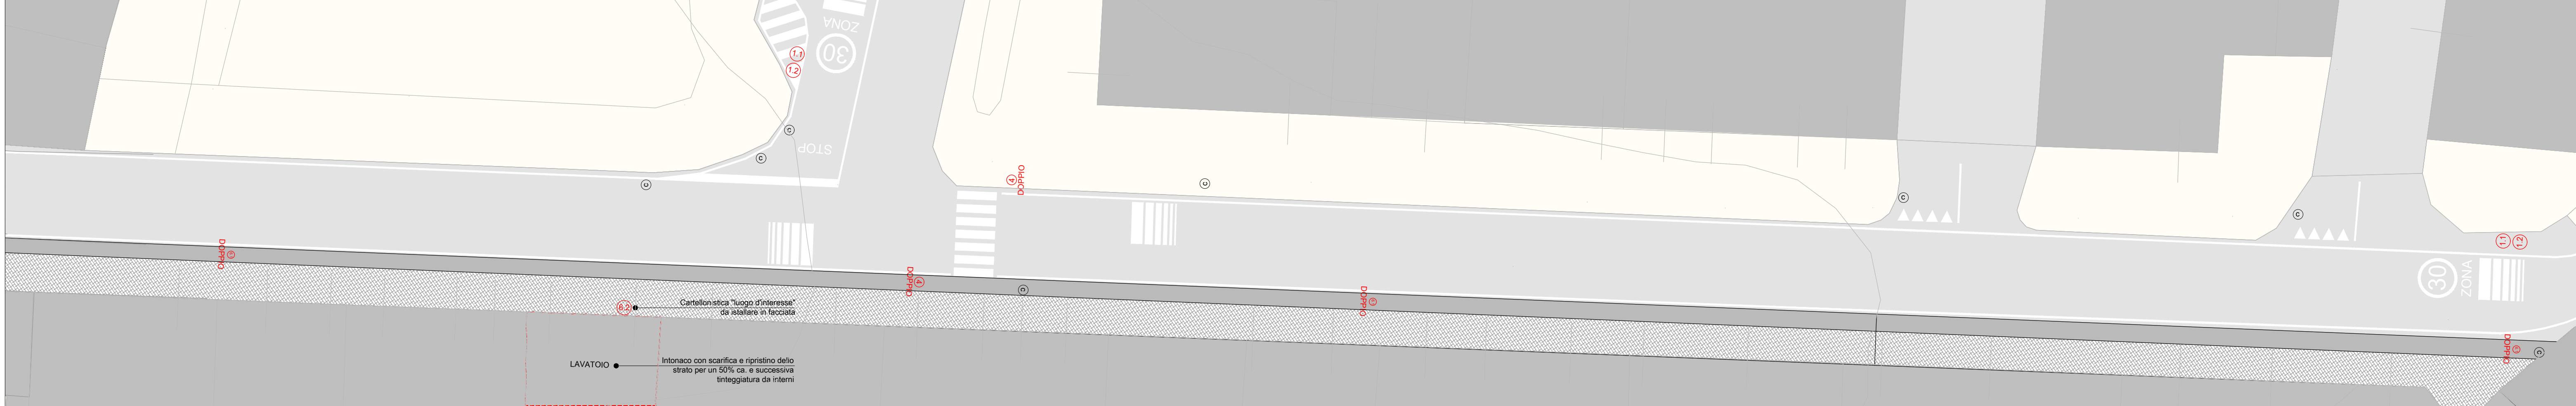

**PLANIMETRIA-STATO DI PROGETTO**  
SCALA 1:200

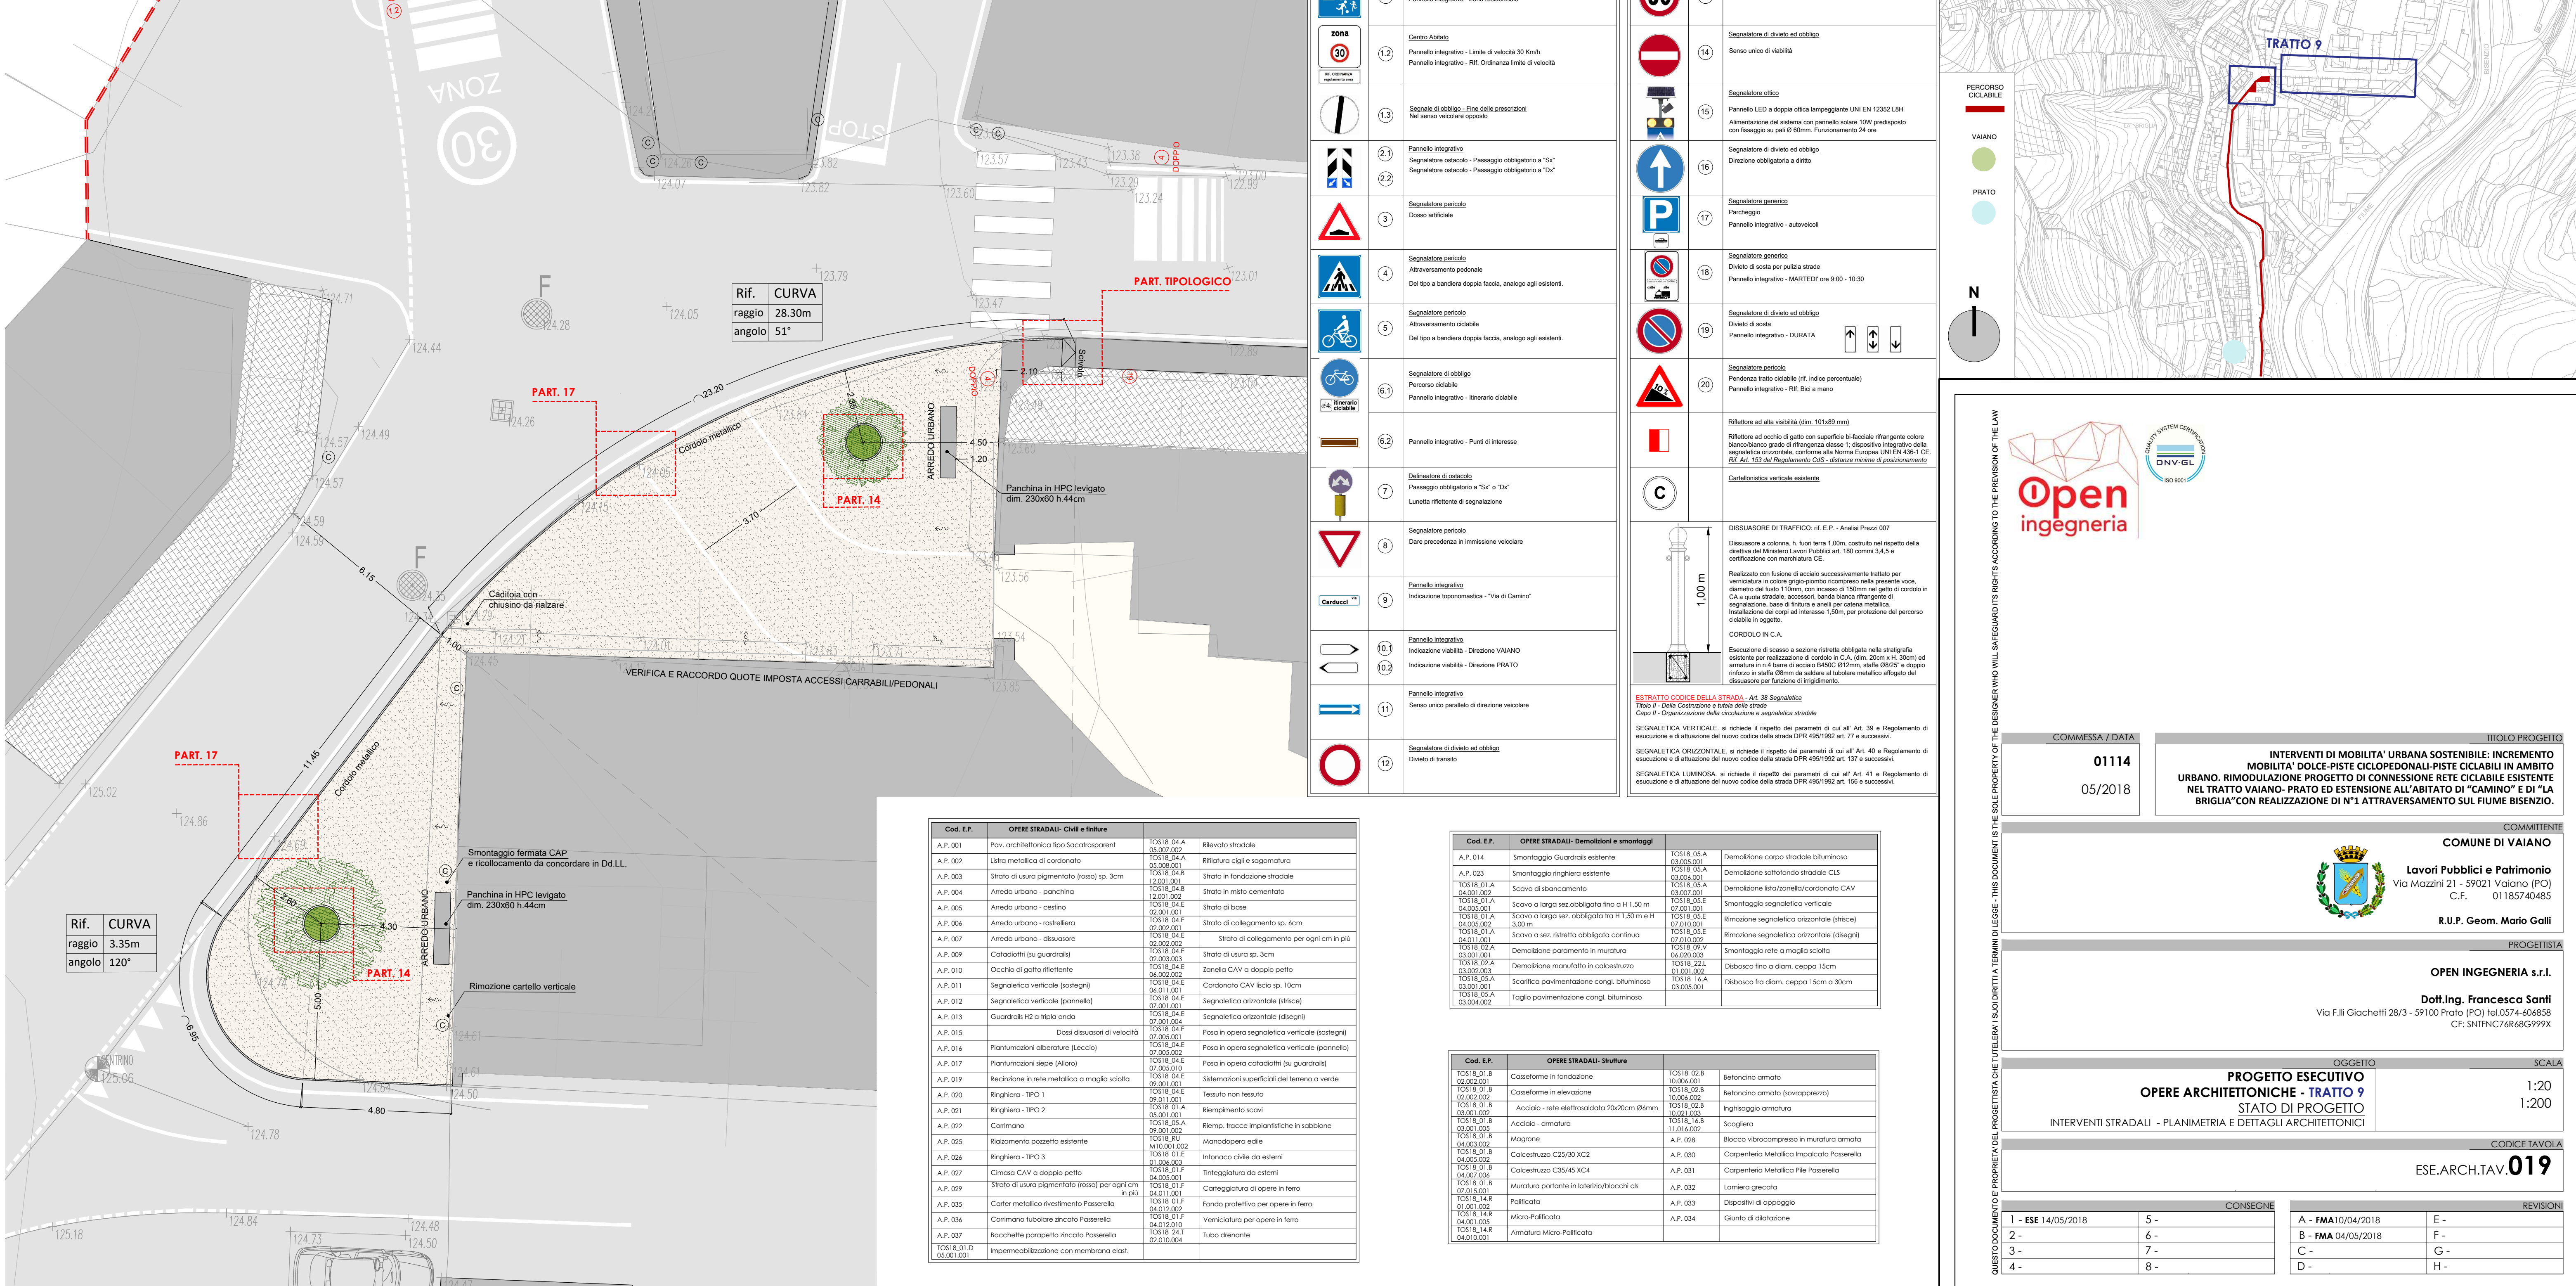

Grafica	Cod.	Descrizione

Grafica	Cod.	Descrizione
	13	Segnale di divieto ed obbligo



**Open ingegneria**

COMMITTENTE  
**COMUNE DI VAIANO**  
Lavori Pubblici e Patrimonio  
Via Mazzini 21 - 59021 Vaiano (PO)  
C.F. 01185740485  
R.U.P. Geom. Mario Galli

**PROGETTO ESECUTIVO**  
**OPERE ARCHITETTONICHE - TRATTO 9**  
STATO DI PROGETTO  
INTERVENTI STRADALI - PLANIMETRIA E DETTAGLI ARCHITETTONICI

**OGGETTO**  
INTERVENTI DI MOBILITA' URBANA SOSTENIBILE: INCREMENTO MOBILITA' DOLCE-PISTE CICLOPEDONALI-PISTE CICLABILI IN AMBITO URBANO. RIMODULAZIONE PROGETTO DI CONNESSIONE RETE CICLABILE ESISTENTE NEL TRATTO VAIANO-PRATO ED ESTENSIONE ALL'ABITATO DI "CAMINO" E DI "LA BRIGLIA" CON REALIZZAZIONE DI N°1 ATTRAVERSAMENTO SUL Fiume BISENZIO.

**SCALA**  
1:20  
1:200

**CODICE TAVOLA**  
**ESE.ARCH.TAV.019**

**CONSEGNE**

2 -	6 -	B - FMA 04/05/2018	F -
3 -	7 -	C -	G -
4 -	8 -	D -	H -

**REVISIONI**

A - FMA 10/04/2018	E -
B - FMA 04/05/2018	F -
C -	G -
D -	H -

Cod. E.P.	OPERE STRADALI: Civili e finiture	
A.P. 001	Pav. architettonica tipo Sacratrasparent	Rilevato stradale
A.P. 002	Letto metallico di cordonato	Rilatura cigli e sagomatura
A.P. 003	Strato di usura pigmentato (rosso) sp. 3cm	Strato in fondazione stradale
A.P. 004	Arredo urbano - panchina	Strato in manto cementato
A.P. 005	Arredo urbano - cestino	Strato di base
A.P. 006	Arredo urbano - rastrelliere	Strato di collegamento sp. 6cm
A.P. 007	Arredo urbano - divatore	Strato di collegamento per ogni cm in più
A.P. 009	Catodotici (su guardrail)	Strato di usura sp. 3cm
A.P. 010	Occhio di gatto riflettente	Zanella CAV a doppia pella
A.P. 011	Segnaletica verticale (postegni)	Cordonato CAV lato sp. 10cm
A.P. 012	Segnaletica verticale (pannelli)	Segnaletica orizzontale (tracce)
A.P. 013	Guardrail H2 a tipo arda	Segnaletica orizzontale (disegni)
A.P. 015	Dassi dissuasori di velocità	Posa in opera segnaletica verticale (postegni)
A.P. 016	Piantumazioni alberature (leccio)	Posa in opera segnaletica verticale (pannelli)
A.P. 017	Piantumazioni siepi (Ailano)	Sistemazioni superficiali del terreno a verde
A.P. 019	Recinzione in rete metallica a maglia sciolta	Tessuto non tessuto
A.P. 020	Ringhiera - TIPO 1	Riempimento scavi
A.P. 021	Ringhiera - TIPO 2	Riemp. tracce impiantistiche in sabbione
A.P. 022	Corrimano	Manodopera edile
A.P. 025	Ricambio pozzetto esistente	Intonaco civile da esterni
A.P. 026	Ringhiera - TIPO 3	Intingitura da esterni
A.P. 027	Cimosa CAV a doppio pello	Carteggiatura di opere in ferro
A.P. 029	Strato di usura pigmentato (rosso) per ogni cm in più	Fondo protettivo per opere in ferro
A.P. 035	Carter metallico rivestimento Passarella	Verniciatura per opere in ferro
A.P. 036	Corrimano tubolare zincato Passarella	Tubo drenante
A.P. 037	Bocchette parapioggia zincato Passarella	
TS18.01.D	Impermeabilizzazione con membrana elast.	

Cod. E.P.	OPERE STRADALI: Demolizioni e smontaggi	
A.P. 014	Smontaggio Guardrail esistente	Demolizione corpo stradale bituminoso
A.P. 023	Smontaggio ringhiera esistente	Demolizione sottolavoro stradale CLS
TS18.01.A	Scavo di smontamento	Demolizione bituminosa/cordonato CAV
04.002.002	Scavo a largo sez. obbligato fino a H 1.30 m	Smontaggio segnaletica verticale
04.002.001	Scavo a largo sez. obbligato tra H 1.30 m e H 3.00 m	Smontaggio segnaletica orizzontale (tracce)
04.002.002	Scavo a sez. ristretto obbligato continuo	Smontaggio segnaletica orizzontale (disegni)
04.011.001	Demolizione pannelli in muratura	Smontaggio rete o maglia sciolta
04.011.002	Demolizione manufatto in calcestruzzo	Diabeco fino a diam. ceppo 15cm
04.011.003	Scalfatura pavimentazione cong. bituminosa	Diabeco tra diam. ceppo 15cm a 30cm
04.011.004	Taglio pavimentazione cong. bituminosa	

Cod. E.P.	OPERE STRADALI: Strutture	
TS18.01.B	Cassaforte in fondazione	Betoncino armato
04.002.001	Cassaforte in elevazione	Betoncino armato (sovrapprezzo)
04.002.002	Acciaio - rete elettrosaldata 20x20cm Ø8mm	Inghiaia armata
04.002.001	Acciaio - armatura	Scogliera
04.002.002	Magione	
04.002.001	Calcestruzzo C25/30 XC2	
04.002.002	Calcestruzzo C35/45 XC4	
04.002.001	Muratura portante in laterizi/blocchi cls	
04.002.002	Palificata	
04.002.001	Micro-Palificata	
04.002.002	Armatura Micro-Palificata	