




QT. RIF. 134.00

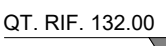


SEZIONE II
SCALA 1:100

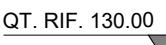


QUOTE

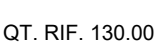

SEZIONE NN
SCALA 1:100


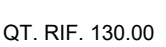


QUOTE TERRENO	
------------------	--

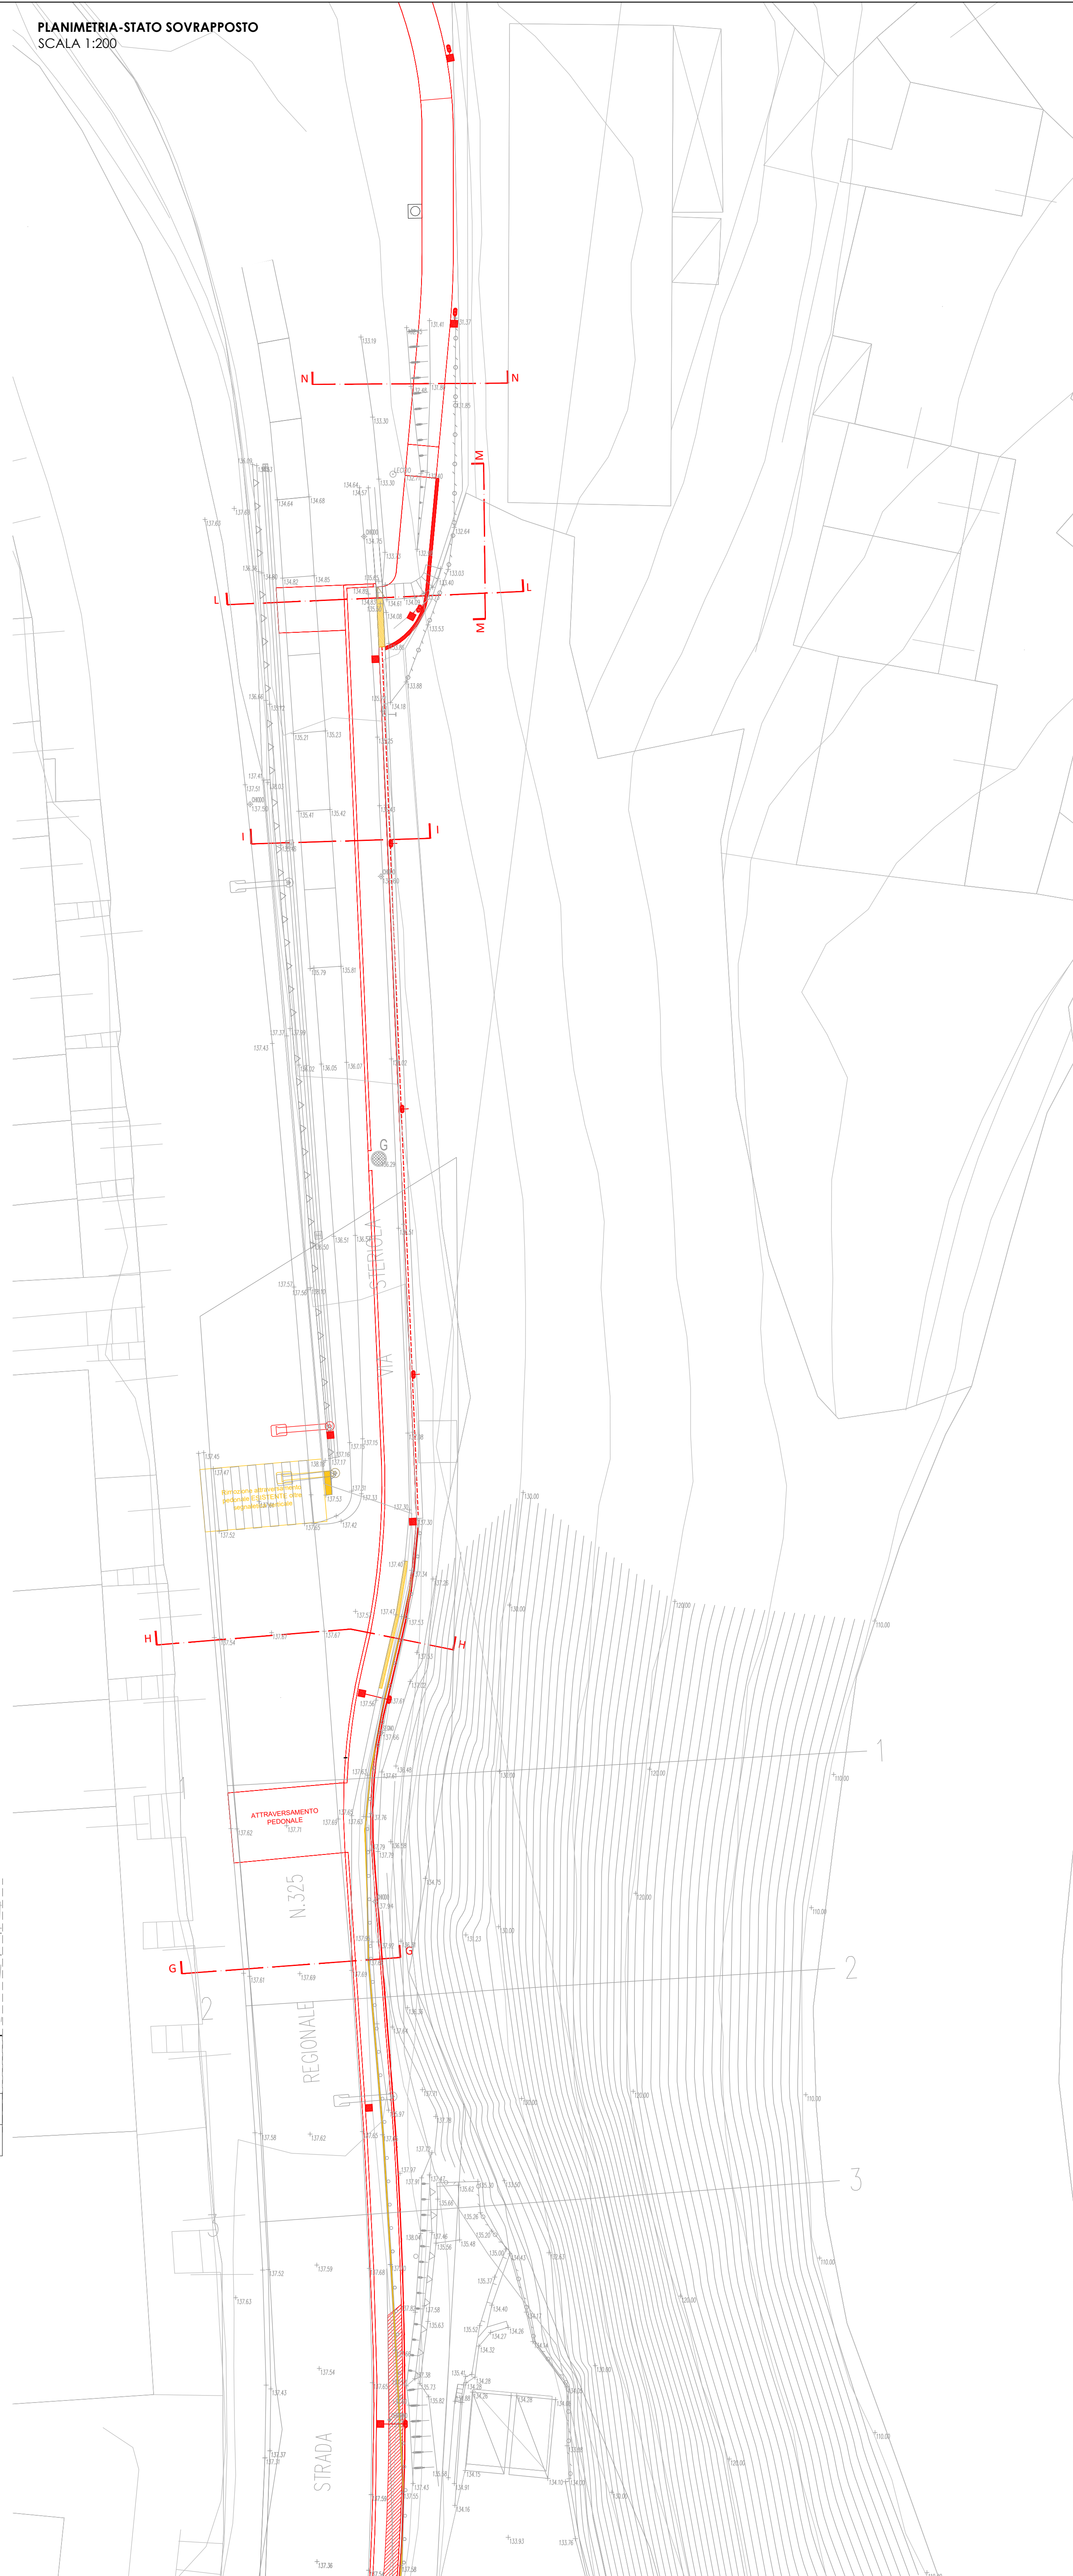PERCORSO
CICLABILE

VALANO

PRATO

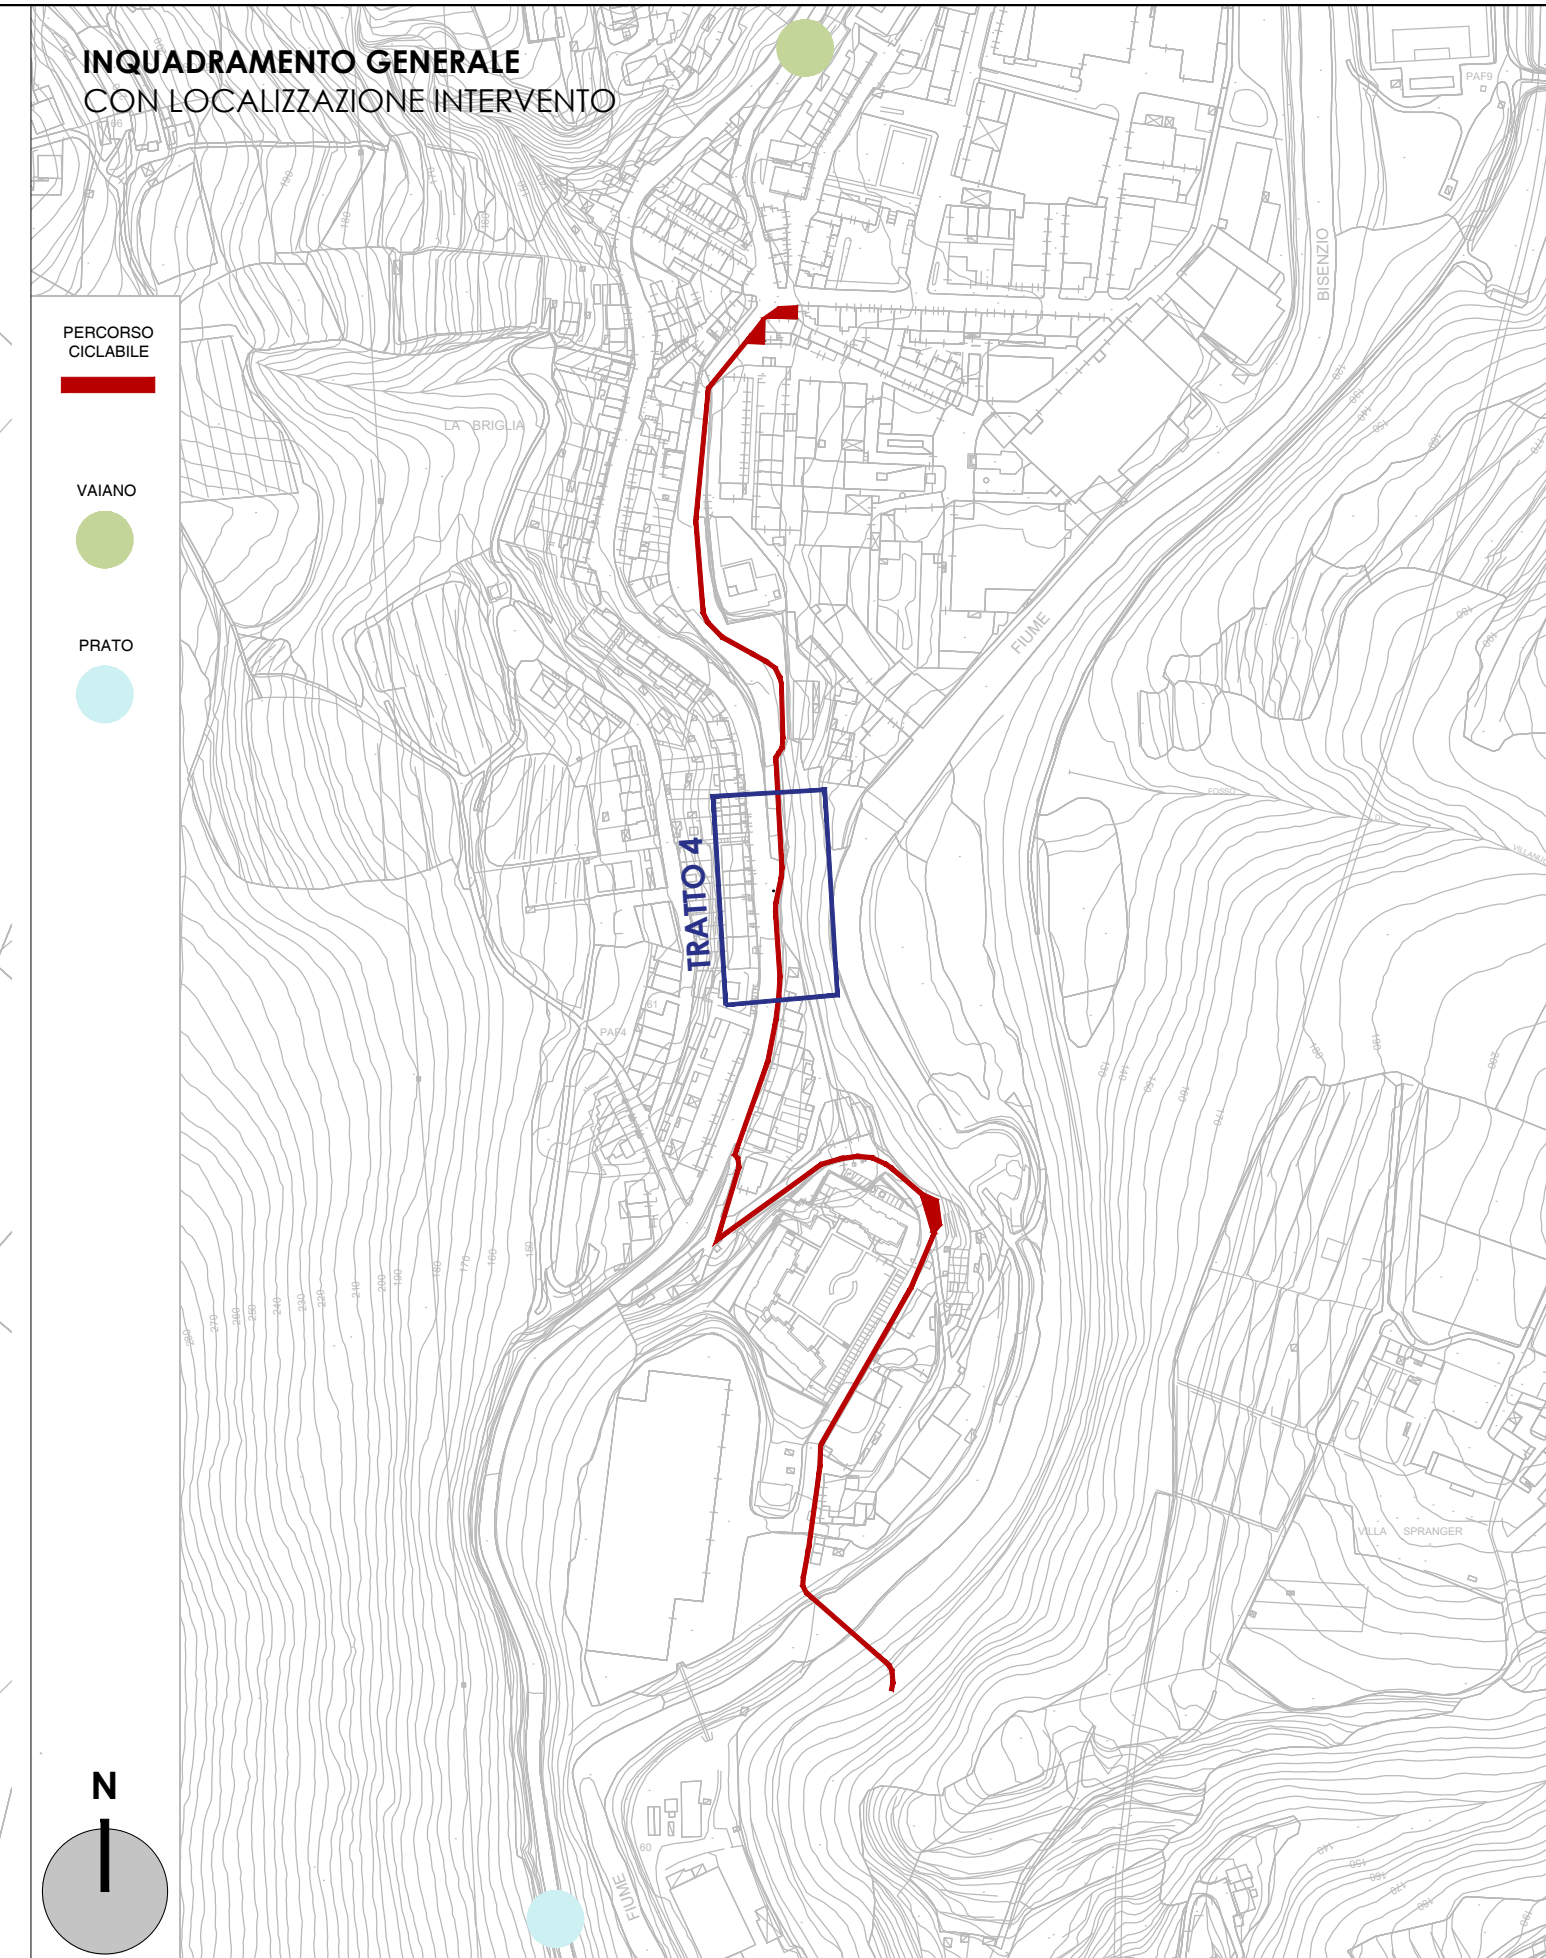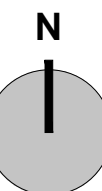

COMMESSA / DATA

05/2018

TITOLO PROGETTO

INTERVENTI DI MOBILITA' URBANA SOSTENIBILE: INCREMENTO MOBILITA' DOLCE-PISTE CICLOPEDONALI-PISTE CICLABILI IN AMBITO URBANO. RIMODULAZIONE PROGETTO DI CONNESSIONE RETE CICLABILE ESISTENTE NEL TRATTO VAIANO- PRATO ED ESTENSIONE ALL'ABITATO DI "CAMINO" E DI "LA

COMMITTENTE



Lavori Pubblici e Patrimonio
Via Mazzini 21 - 59021 Valiano (PO)
C.F. 01185740485

R.U.P. Geom. Mario Galli

PROGETTIS

OPEN INGEGNERIA s.r.l.

Dott.Ing. Francesca Santi
9100 Prato (PO) tel.0574-606858
CF: SNTFNC76R68G999X

OGGETTO

OPERE ARCHITETTONICHE **TRATTO 4**

OFFERE ARCHITETTONICHE - TRATTO 4
STATO SOVRAPPONTO

CODICE TAVOLA

ESE.ARCH.TAV.023

CONSEGN

1. 555.1+105.100.10

A

REVISION
F

2.

B - FMA 04/05/2013

E -
F -

3.

C =

G =

4 -

D -

H -