



Recupero e consolidamento strutturale delle coperture e delle facciate del fabbricato principale del Dipartimento di Scienze Agrarie, Alimentari e Agro-Ambientali sito in via del Borghetto n.80, Pisa



Il Rettore :

Prof. Paolo Maria Mancarella

Responsabile Unico del Procedimento :

Per. Ind. Roberto Innesti

Progetto:

Geom. Marco Raglianti

Arch. Sandro Saccuti

Ing. Luca Nardini

Geom. Andrea Bolognesi

Ing. Luca Ulivelli (Coordinatore Sicurezza)

Oggetto :



Prospetti

SCALA 1:100 - 1:50

GIUGNO 2017

TAV. 02

PROSPETTO "A"

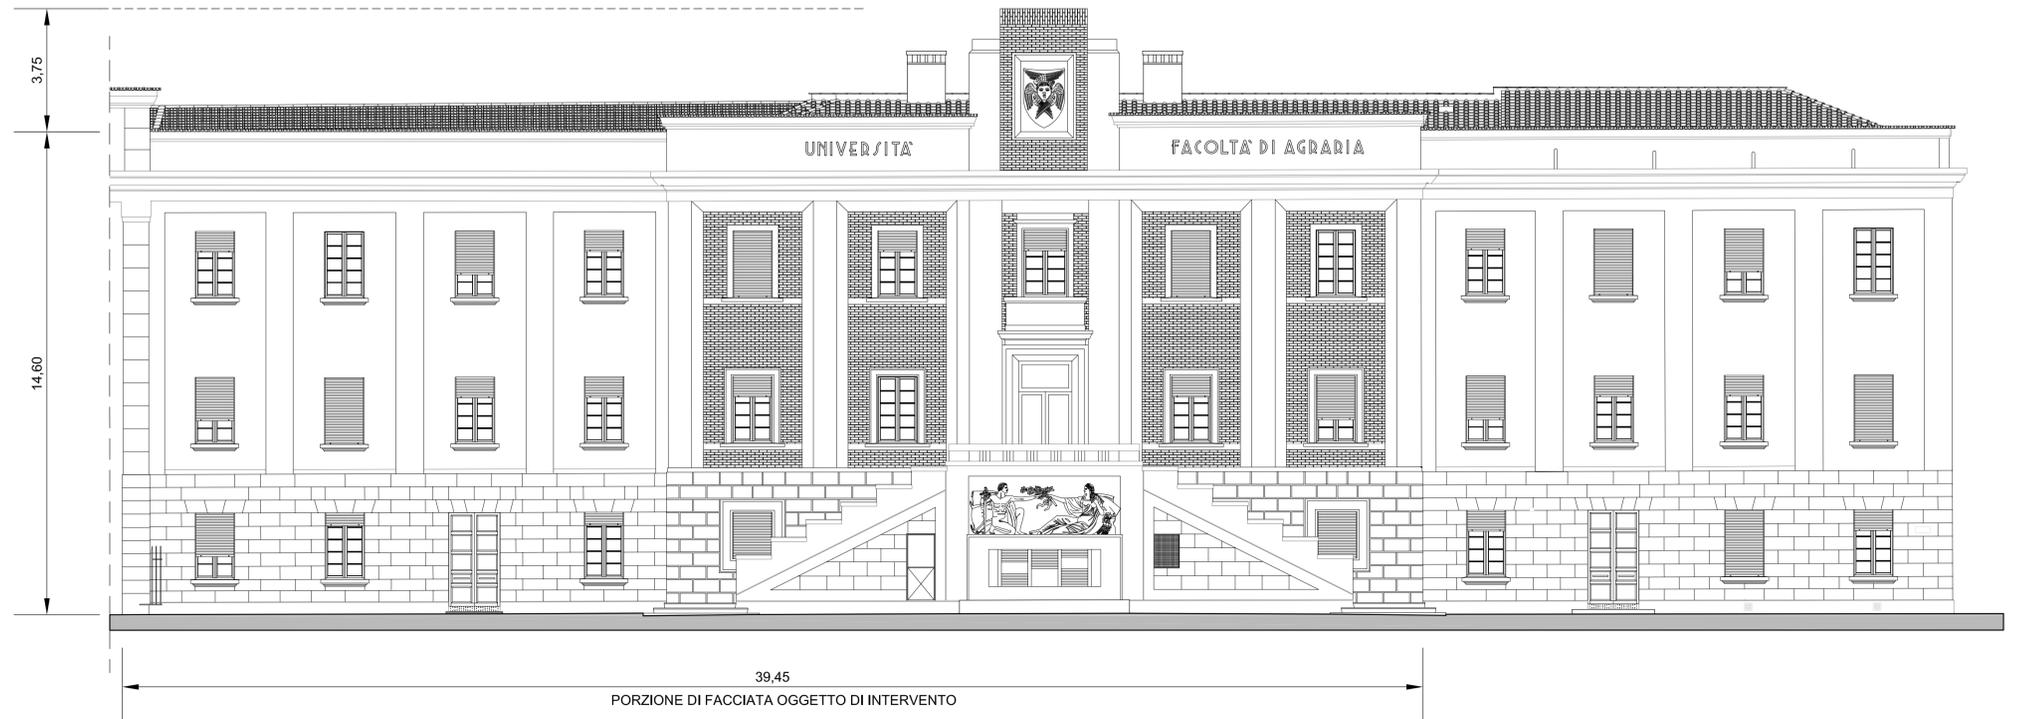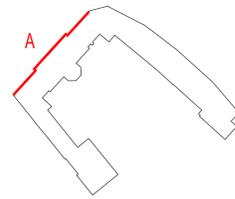

PROSPETTO "B"

