



PLANIMETRIA STATO DI PROGETTO
INTERVENTI DI CONSOLIDAMENTO
STRUTTURALE
SCALA 1: 500


SEZIONI TRASVERSALI - SCALA 1: 200

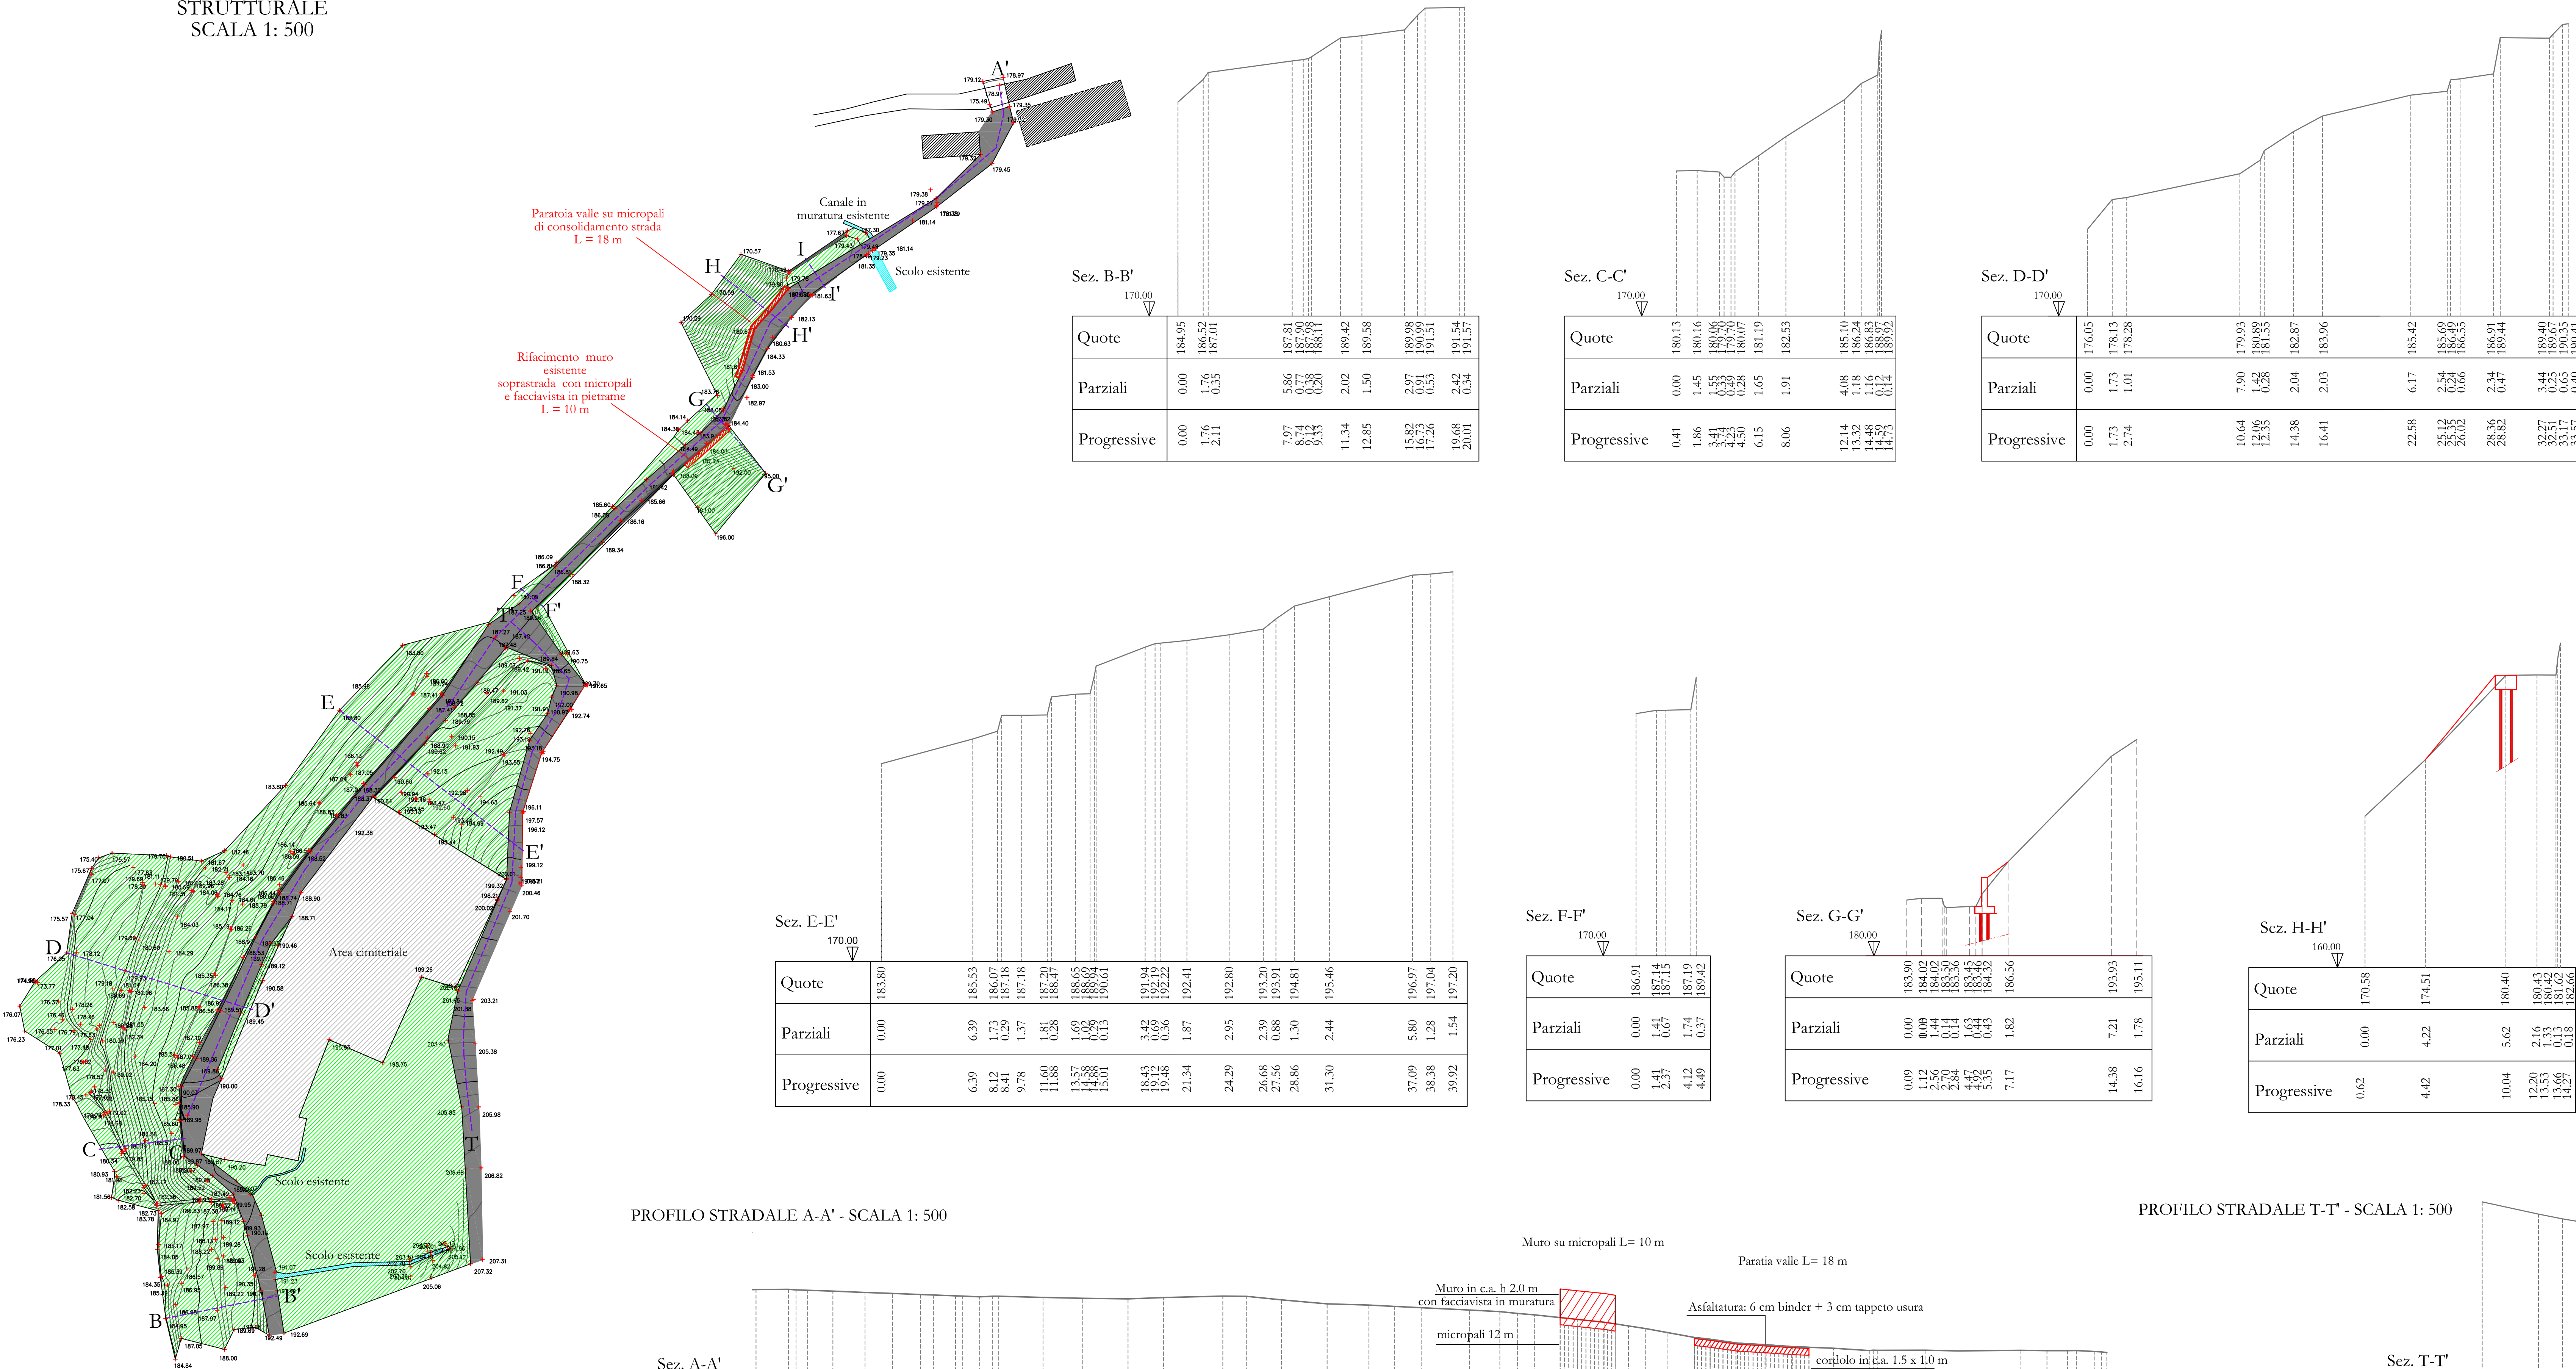

PROFILO STRADALE A-A' - SCALA 1: 500

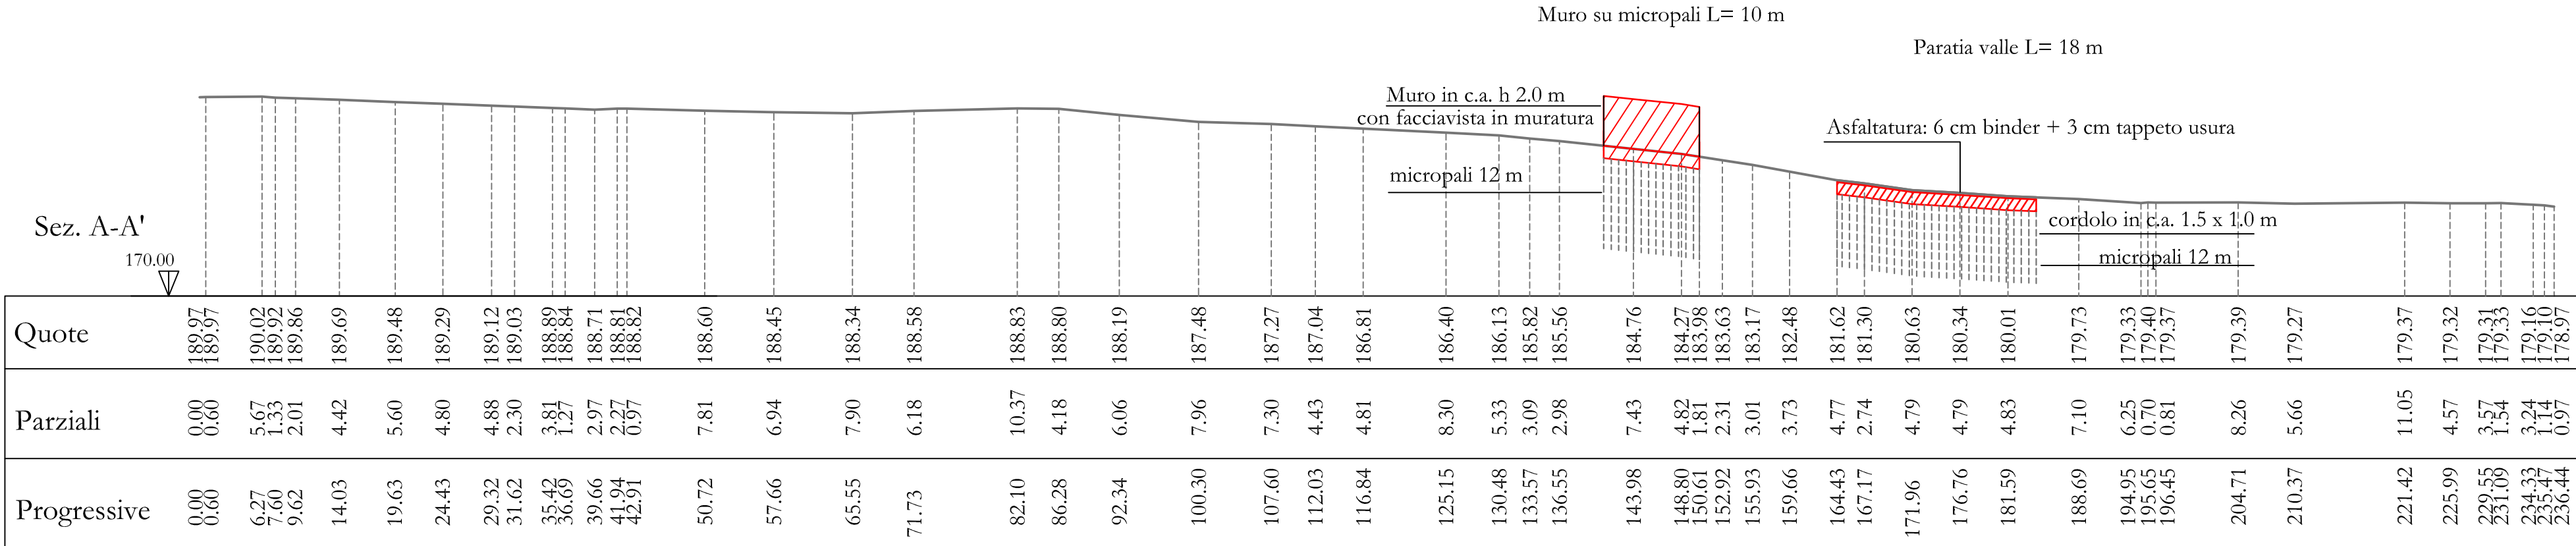

PROFILO STRADALE T-T' - SCALA 1: 500

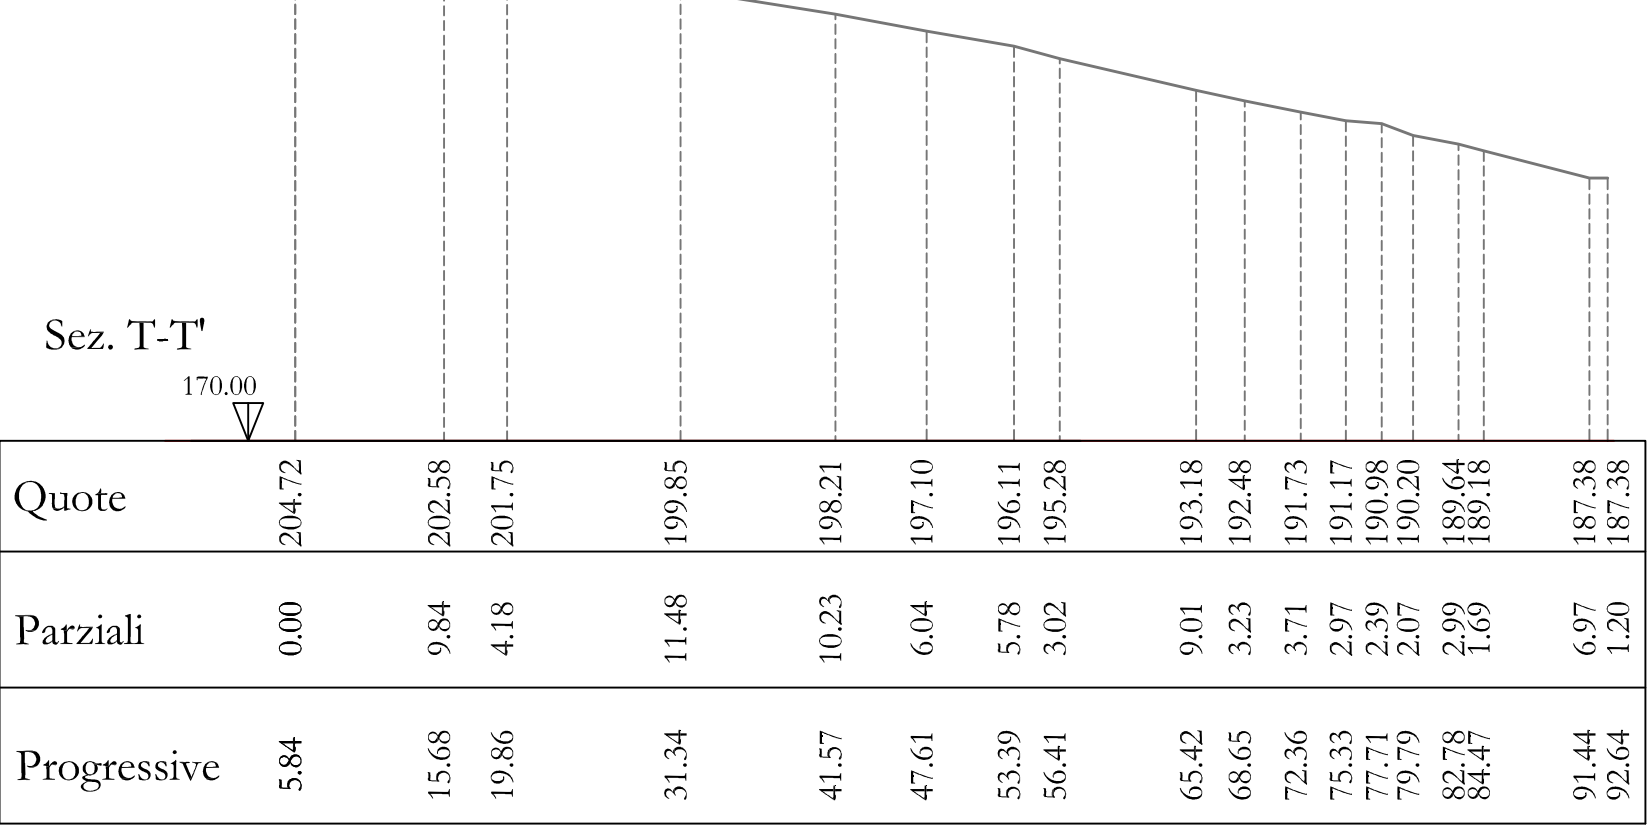

Comune di Calci

OPERE DI CONSOLIDAMENTO E REGIMAZIONE DELLE ACQUE
SUPERFICIALI IN AREA SOGGETTA A DISSESTO GRAVITATIVO IN
LOCALITA' SAN MARTINO DI MONTEMAGNO IN COMUNE DI
CALCI (PI) - INTERVENTO DODS2017PI0036 - LOTTO 1



Tavola 4

Foglio 1/1

SCALE

varie

PROGETTO ESECUTIVO

Tavola n. 4 - Stato di progetto: interventi di consolidamento strutturale

GRUPPO DI LAVORO

Dott. Ing. Simone Galardini

Dott. Geol. Andrea Bizzarri

Ing. Linda Maniezzi

Codice 08433	Emesso Galardini	D.R.E.Am. Italia s.r.l.
Rev. 00	Controllato Bizzarri	Via Garibaldi n°3, Pratovecchio (Ar) Tel. 0575/32914 Fax 0575/32955
Novembre 2017	Approvato Miozzo	Via Enrico Bindi n°14, Pistoia-Tel 0573/36967 Fax 0573/34714 http://www.dream-italia.it

AZIENDA CON SISTEMA
DI GESTIONE QUALITÀ
CERTIFICATO DA DIN GL
= ISO 9001 =

