



SETTORE 5
LAVORI PUBBLICI PATRIMONIO E AMBIENTE

OGGETTO:

LAVORI DI MANUTENZIONE STRAORDINARIA
AL CIMITERO DI BACCHERETO

PROGETTO ESECUTIVO


TIPOLOGIA

PIANTA, SEZIONI, PROSPETTI STATO ATTUALE


LOCALITA' : CARMIGNANO

TAV. n. 1	SCALA 1/100	DATA OTTOBRE 2018	REVISIONE
	RESPONSABILE DEL SETTORE: ARCH. GIANLUCA NICCOLI		
PROGETTISTA: GEOM. DANIELA IOLUO		COLLABORATORI: SONIA SIMONI LUCA CORSINI LUCIANO AFFILITO	R.U.P. ARCH. GIANLUCA NICCOLI



59015 CARMIGNANO (PRATO) – P.zza G. MATTEOTTI, 1 – TELEF. (055) 87.50.223/218

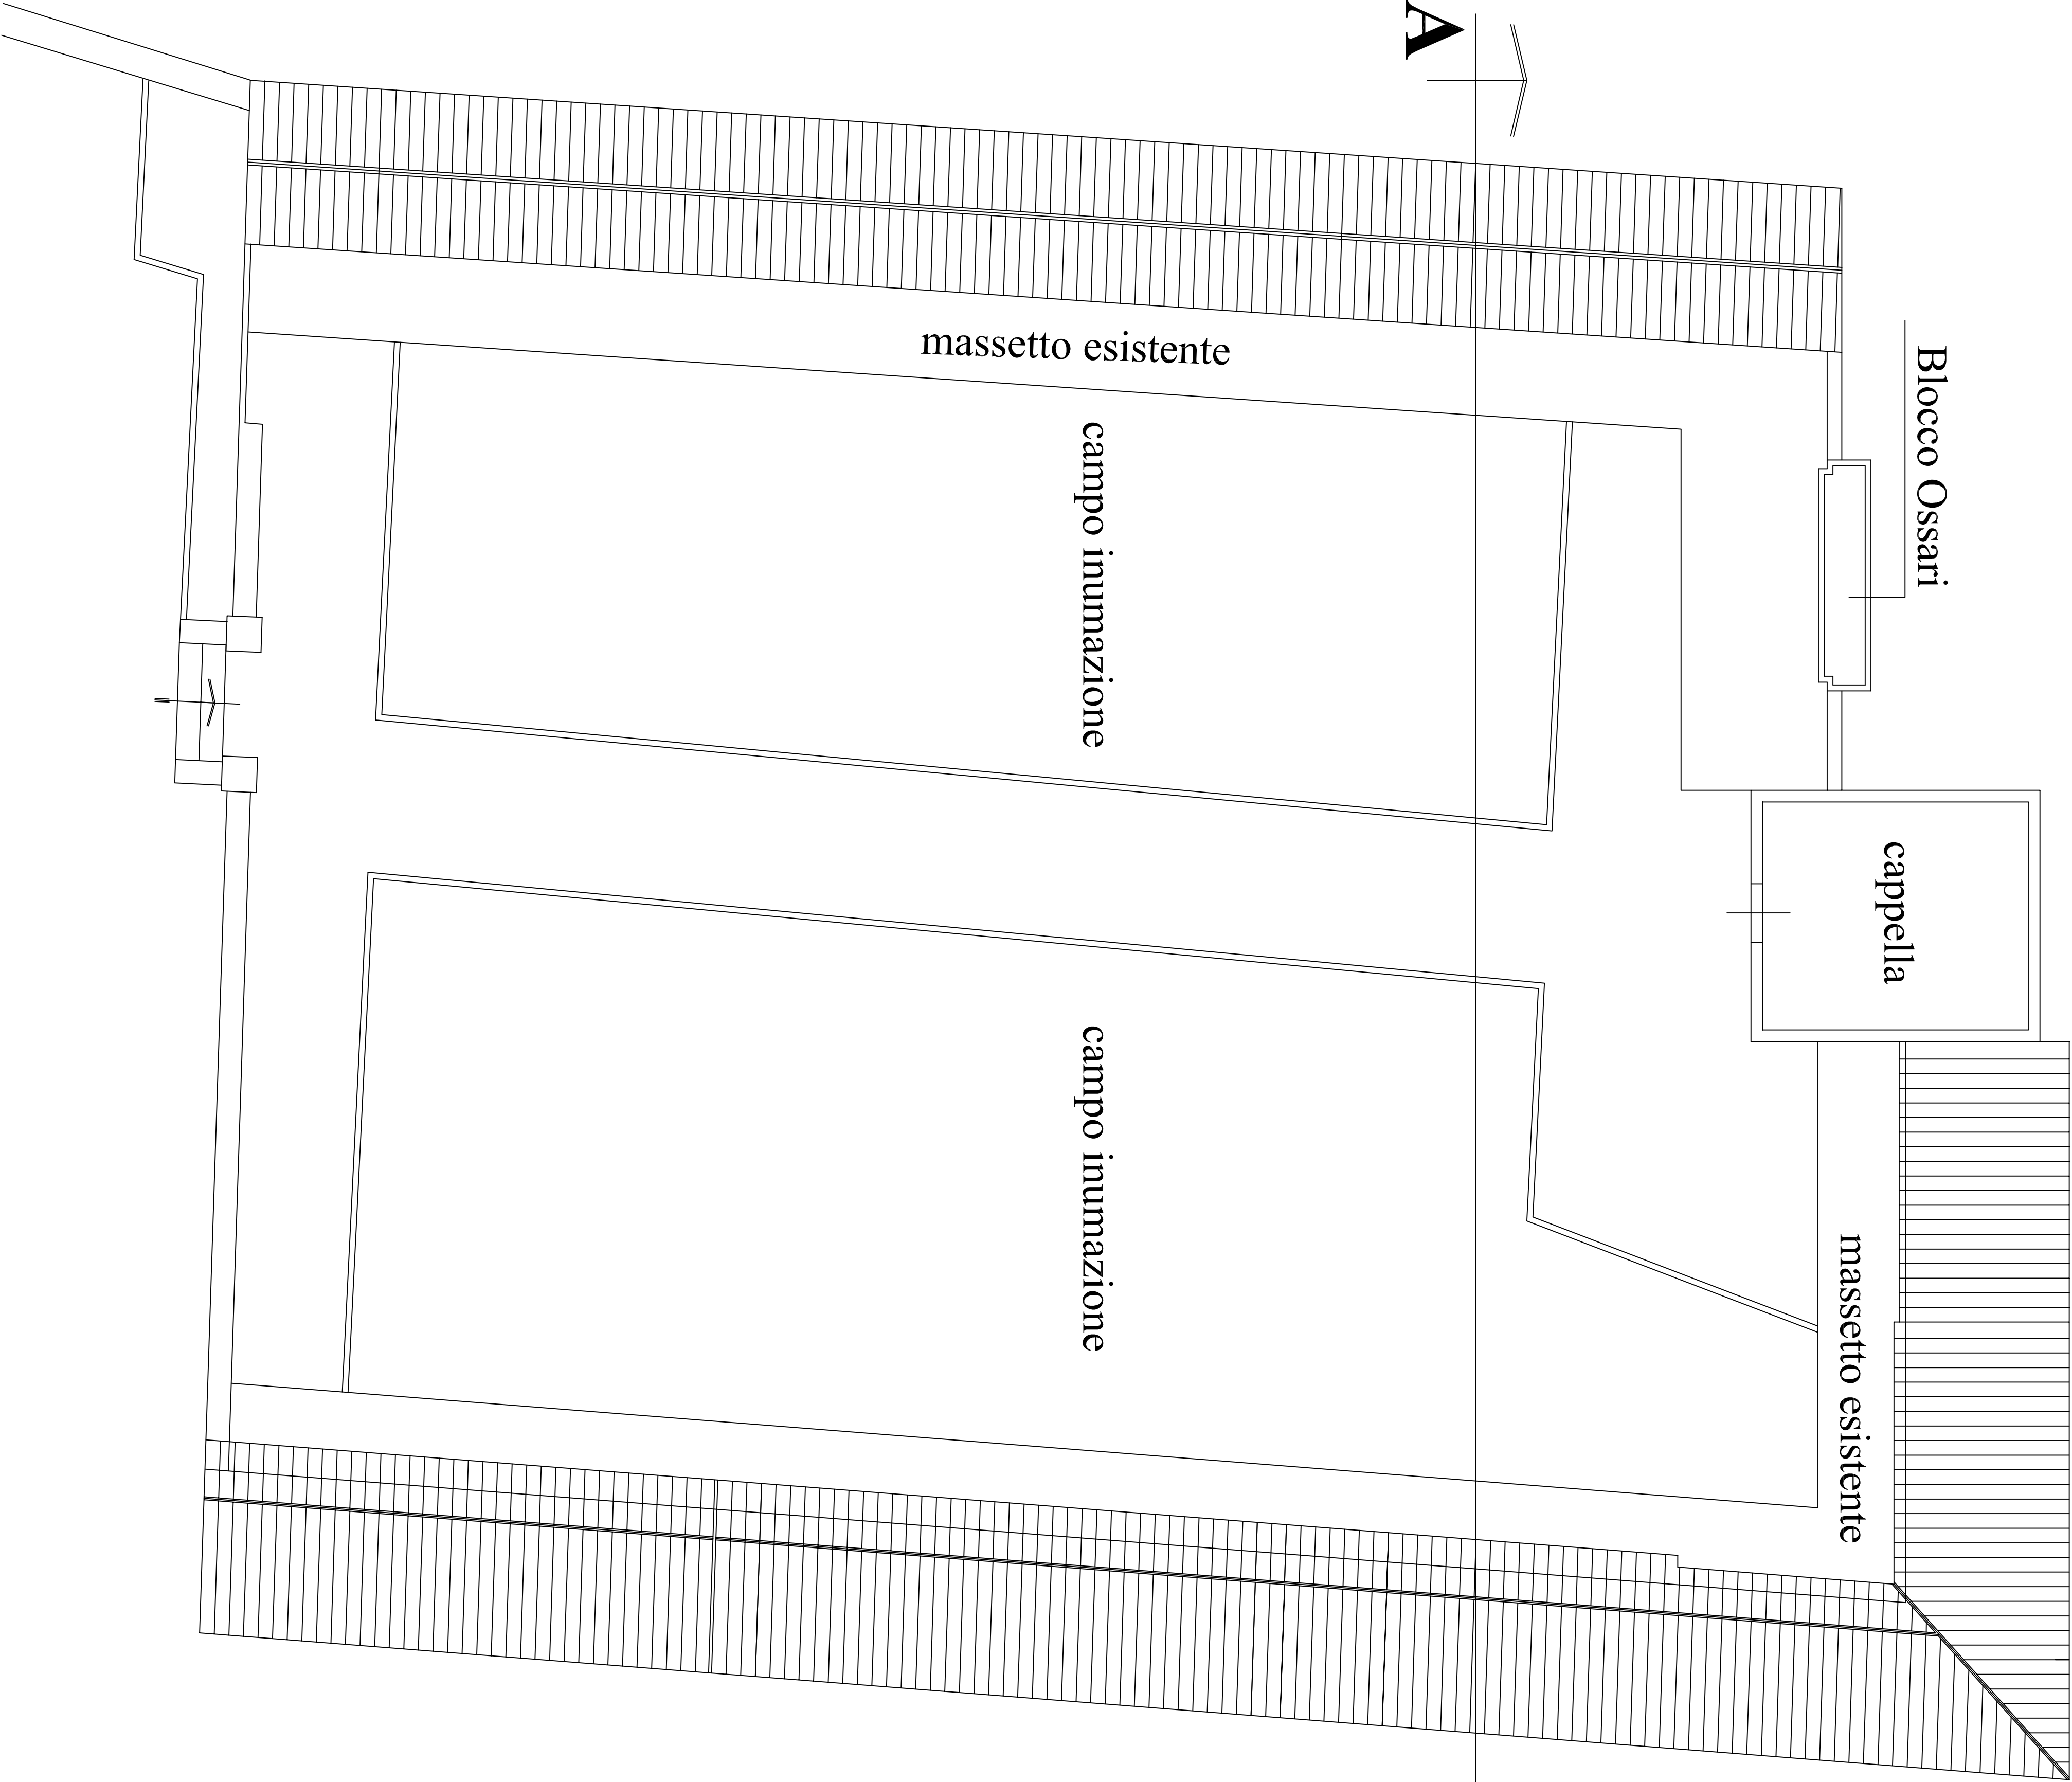

A

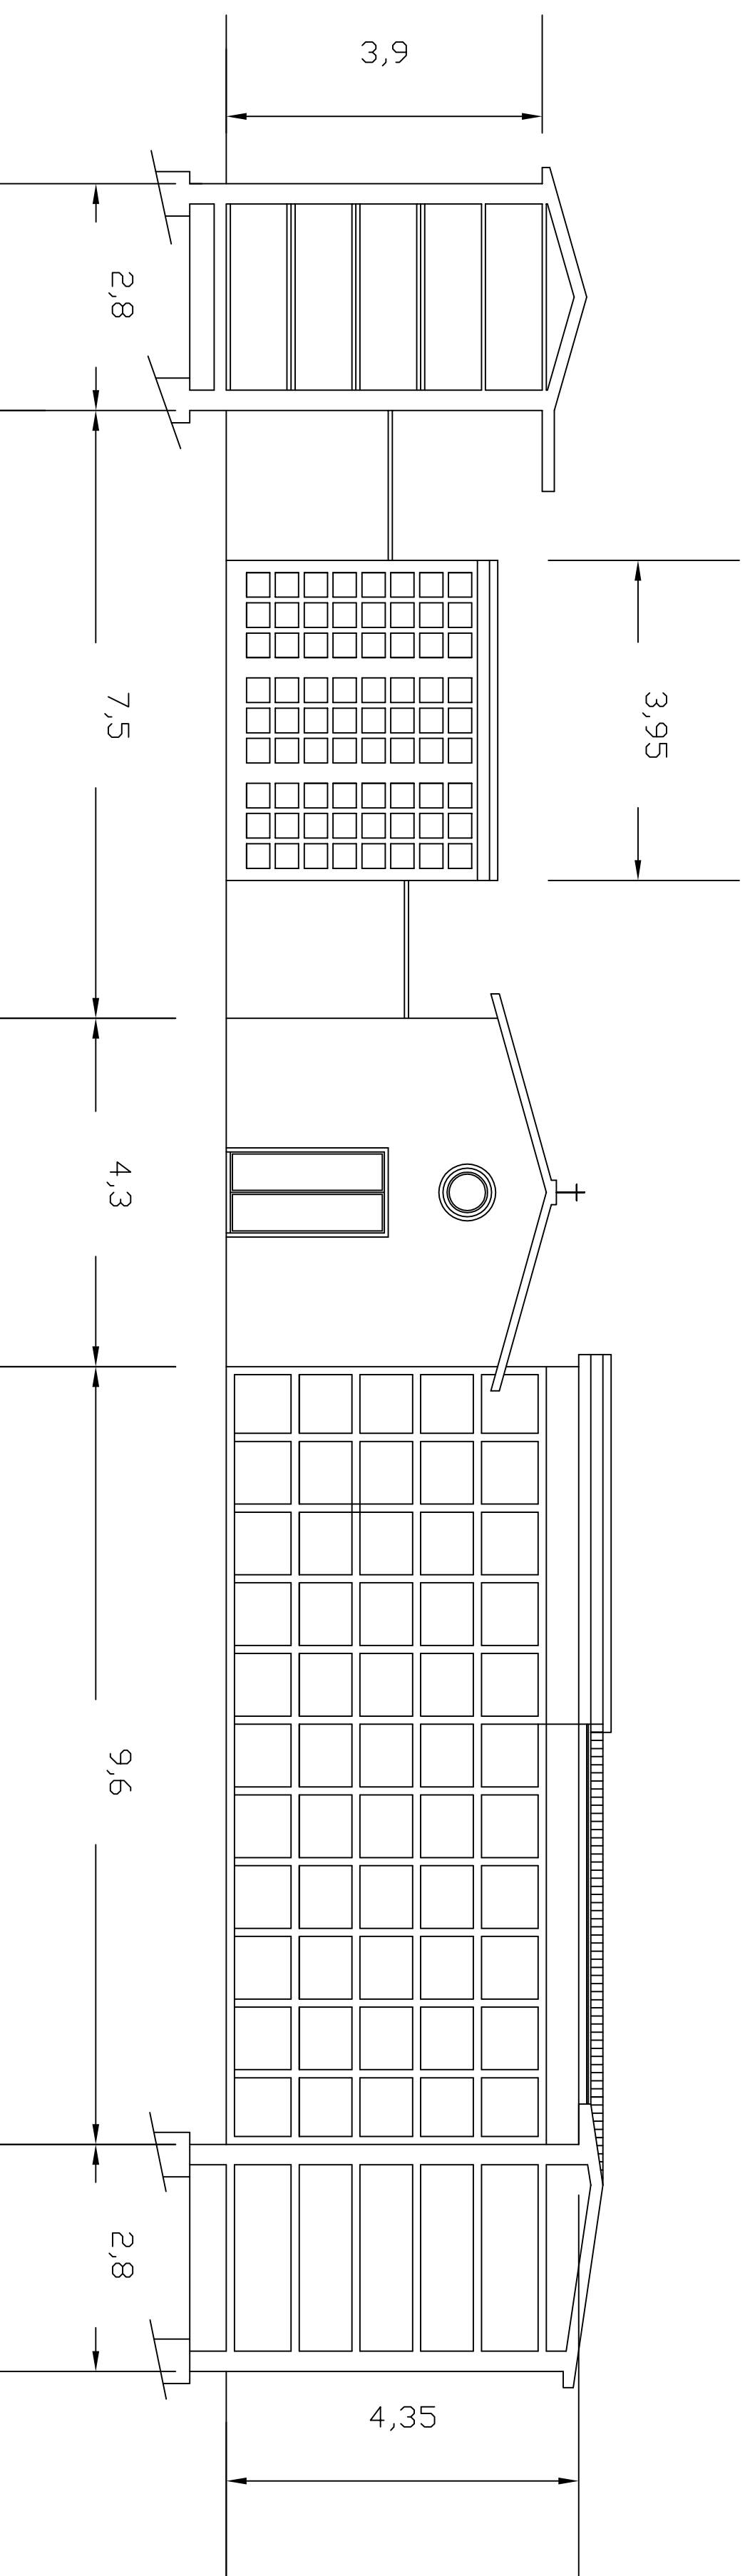

SEZIONE A-A

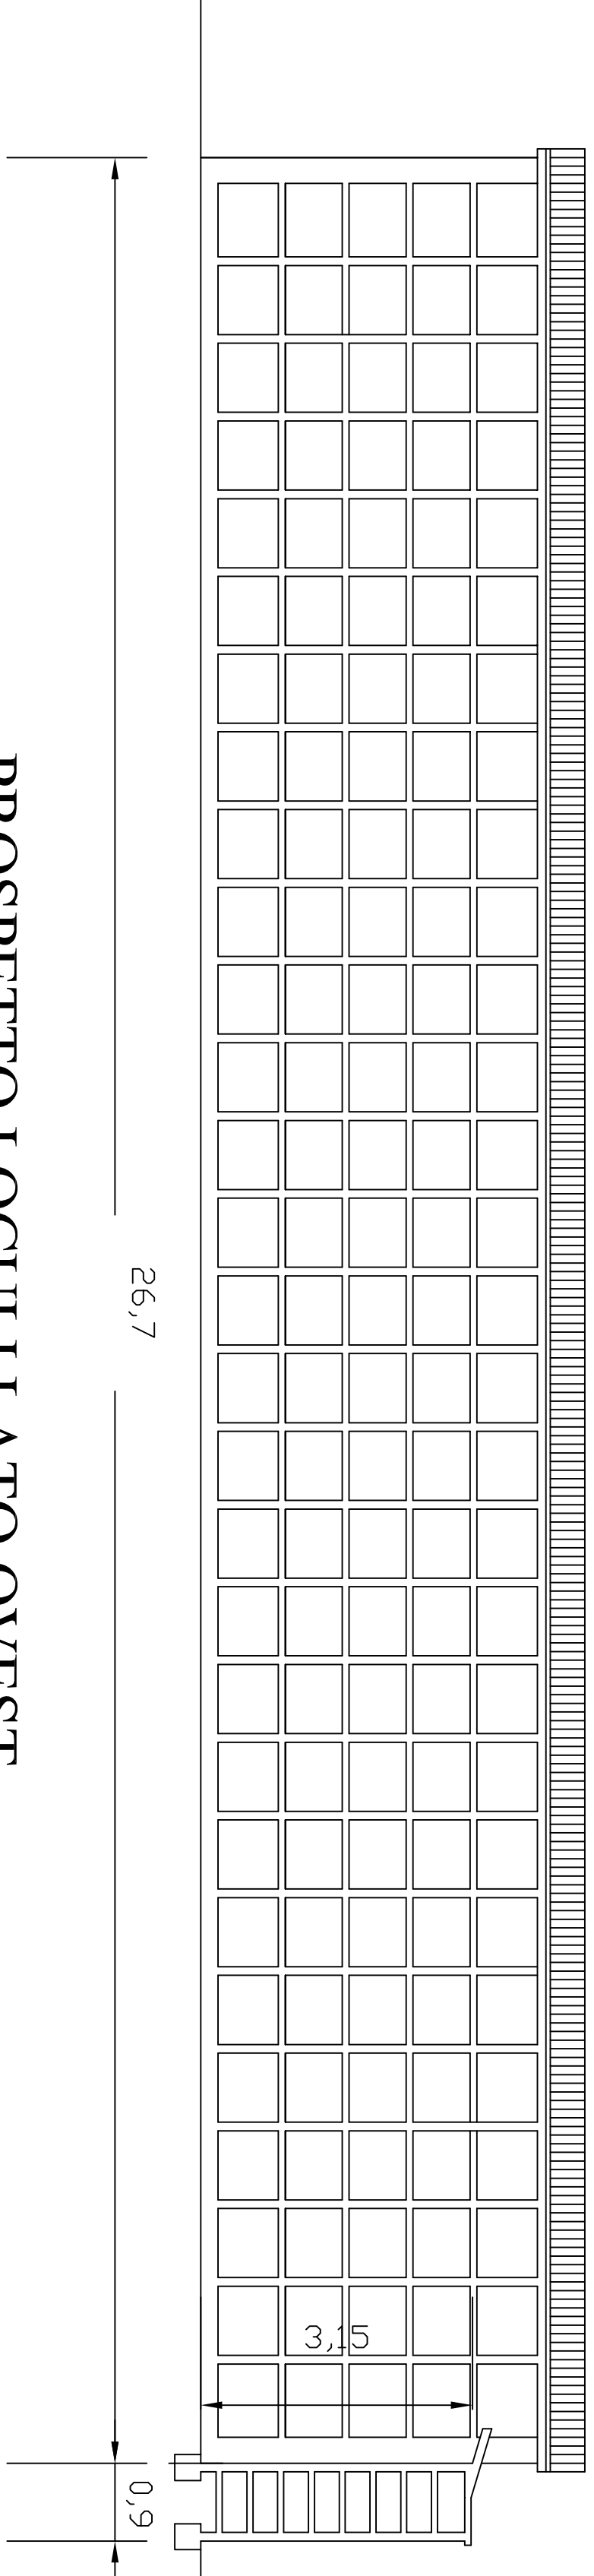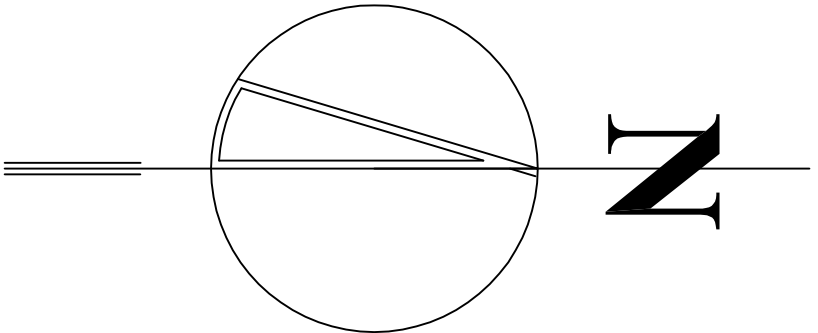

PROSPETTO LOCULATO OVEST