



AZIENDA REGIONALE PER IL DIRITTO ALLO STUDIO UNIVERSITARIO DELLA TOSCANA

sede legale: Viale A. Gramsci, 36 - 50132 Firenze
www.dsu.toscana.it - info@dsu.toscana.it
C.F. 94164020482 - P.I. 05913670484

UBICAZIONE:

RESIDENZA UNIVERSITARIA "FASCETTI"
Piazza dei Cavalieri, 6 - 56126 Pisa

OGGETTO:

***RIPRISTINO
DELL'IMPERMEABILIZZAZIONE
DI UNA COPERTURA PIANA DELLA
RESIDENZA UNIVERSITARIA FASCETTI***

PROGETTAZIONE:

SERVIZIO TECNICO DSU SIENA

Via Mascagni, 3 - 53100 Siena

Tel. 0577.760111 - Fax 0577.222358

TECNICO PROGETTISTA:

Arch. Silvia Biagi

Tel. 0577.760801; e-mail: sbiagi@dsu.toscana.it

Firma_____

DATA:

**AGOSTO
2017**

TITOLO:



**STATO DI FATTO
Pianta Copertura**

SCALA:

1:100

TAVOLA:

TAV. 2

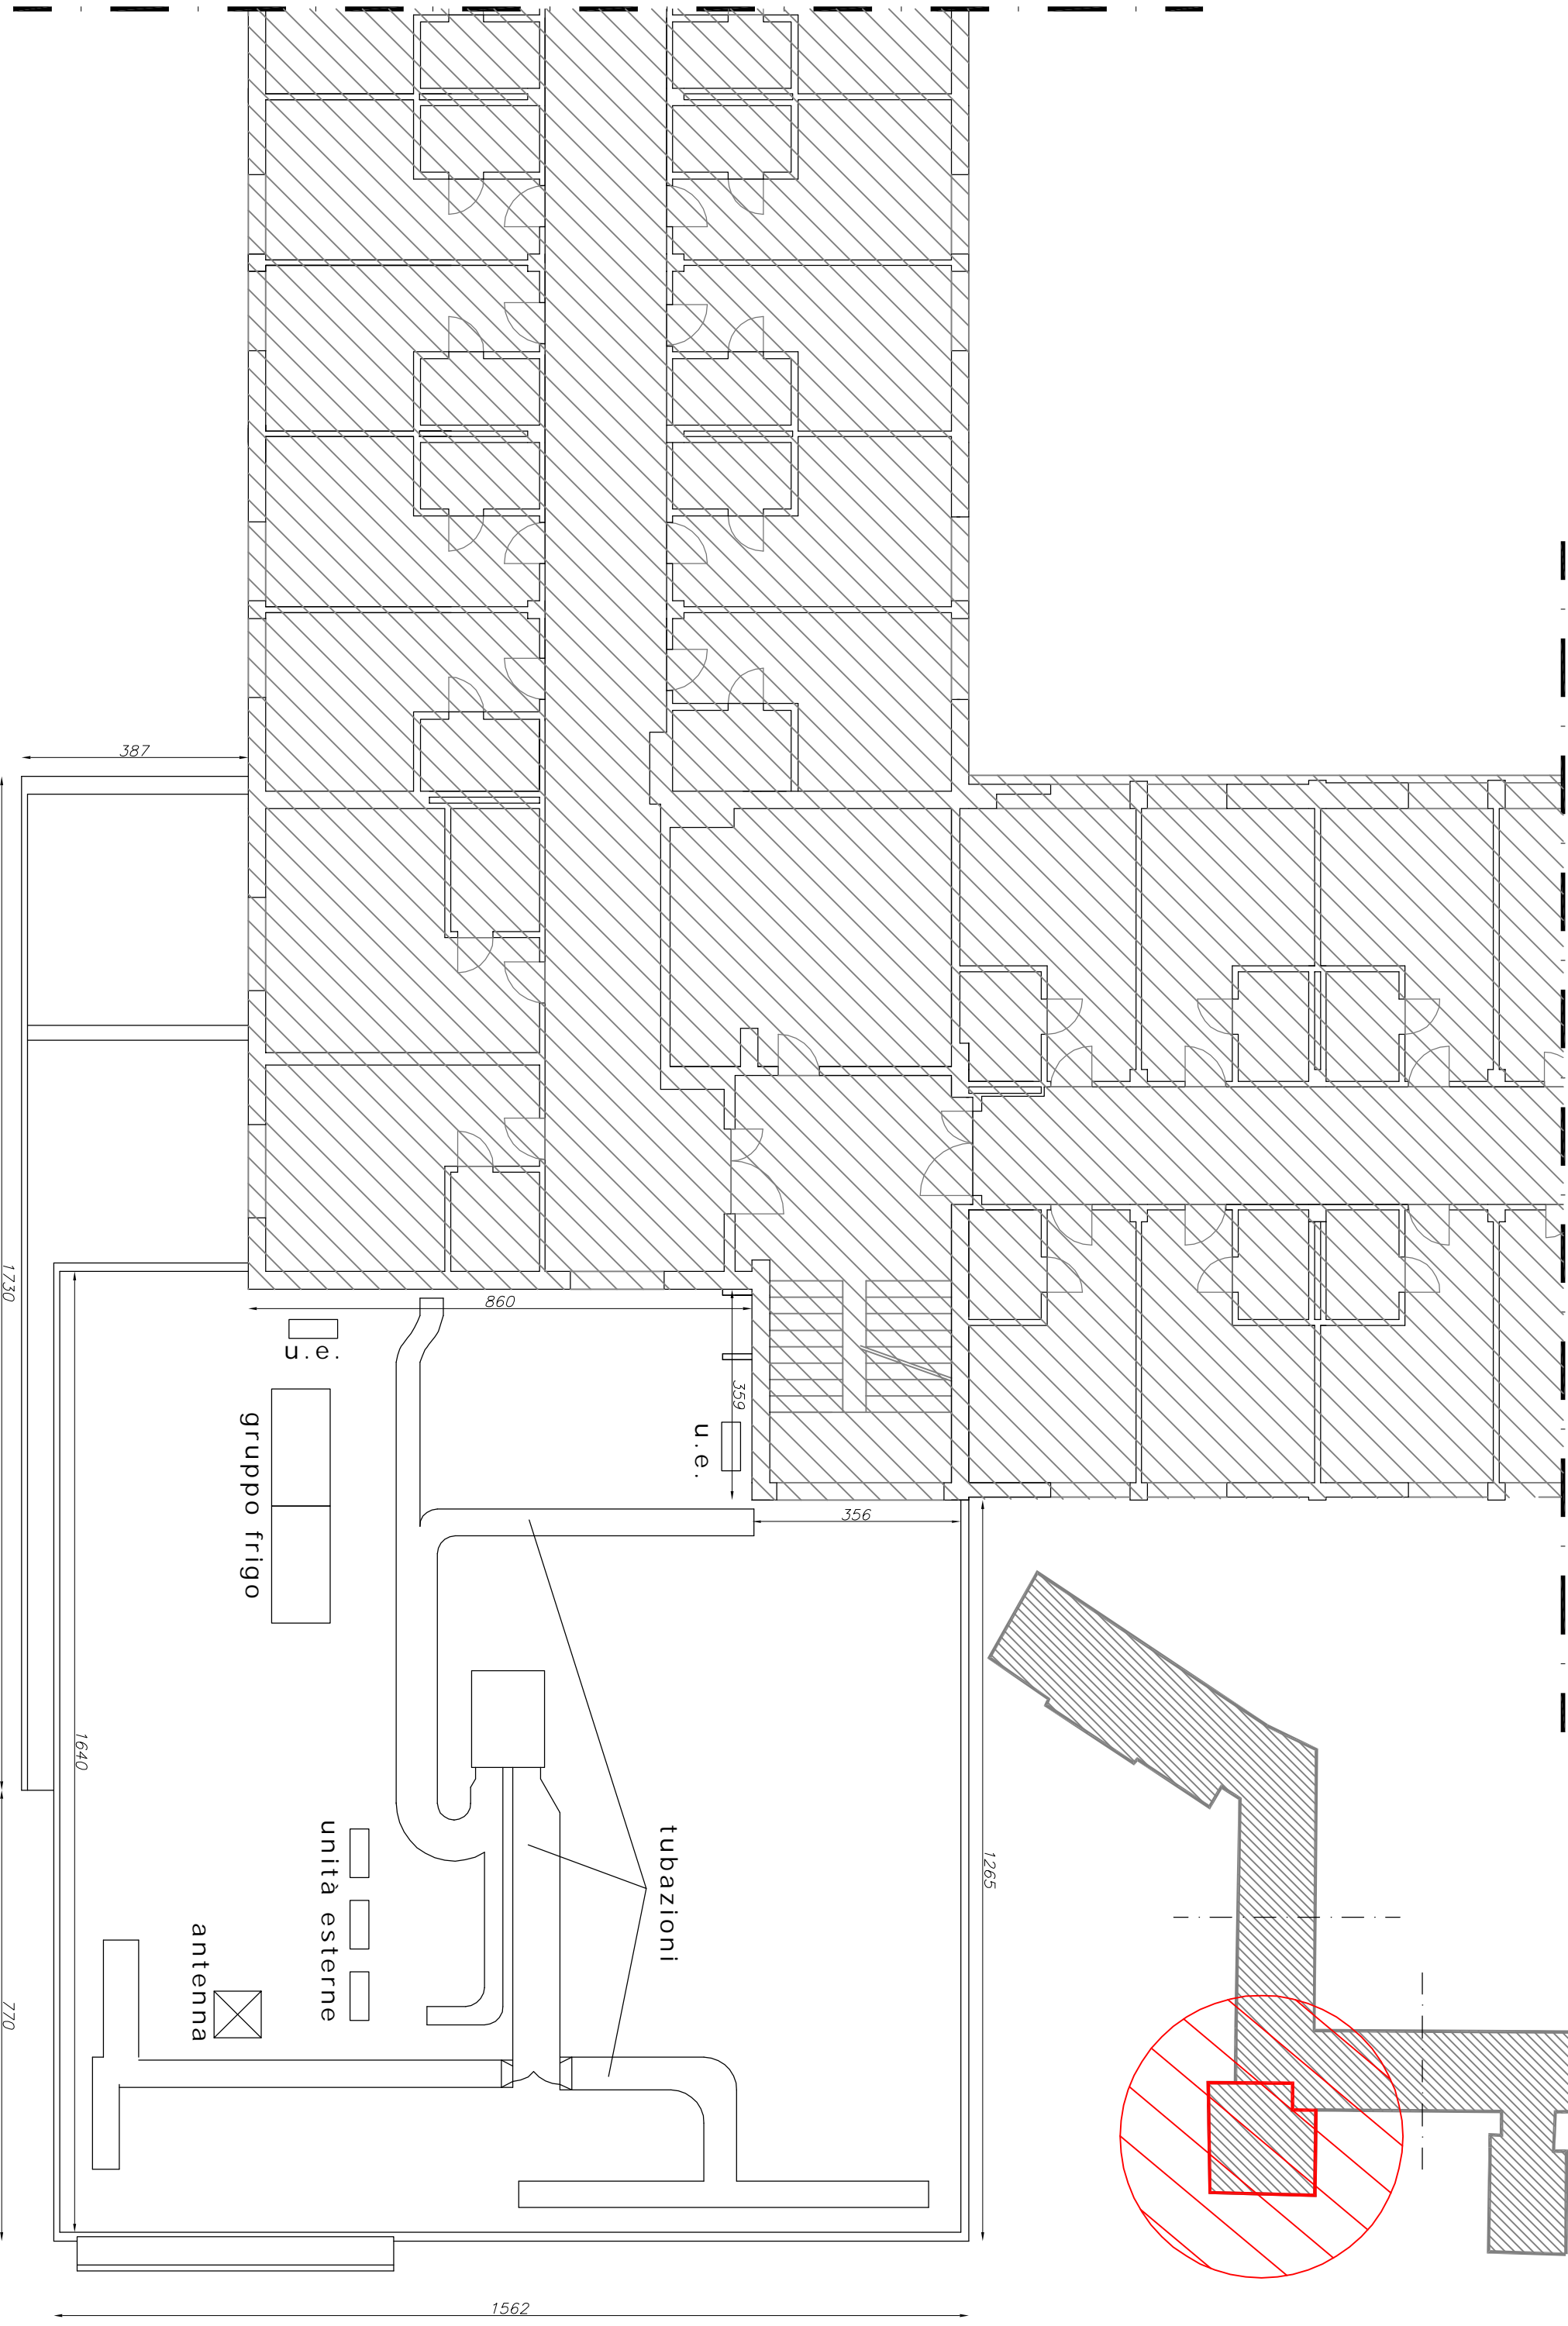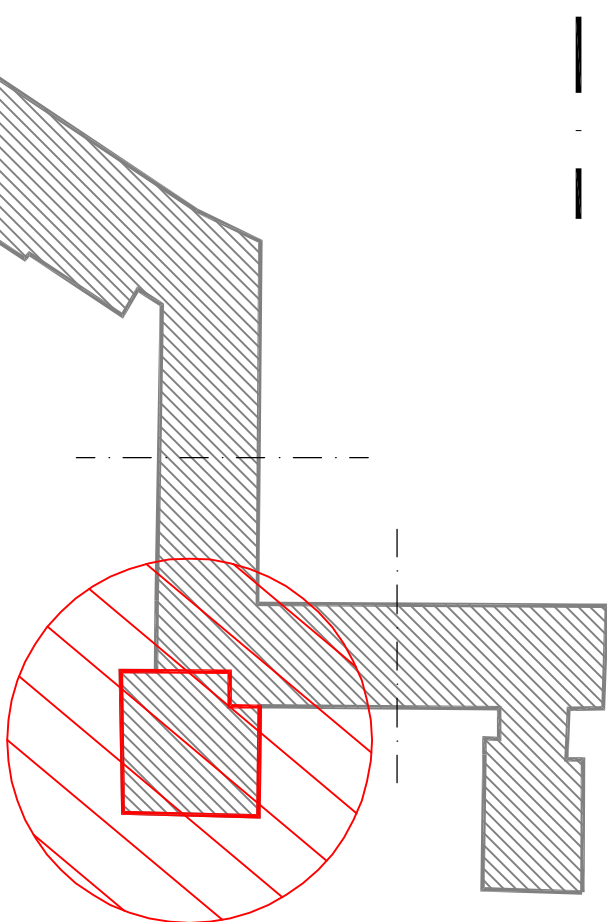

tubazioni

unità esterne

gruppo frigo

antenna

u.e.

u.e.

387

1730

770

1640

860

359

356

1265

1562