

	COMUNE DI GREVE IN CHIANTI Città Metropolitana di Firenze	
	Servizio Lavori Pubblici	
PROGETTO	SAN POLO: ARREDO URBANO PIAZZA	TAVOLA 1
LOCALITA'	PROGETTO DEFINITIVO/ESECUTIVO	Fila
PROPRIETA'	SAN POLO	Testi
ELABORATO	Amministrazione Comunale	Disegnato 2017
STATO ATTUALE	PLANIMETRIE DOCUMENTAZIONE FOTOGRAFICA PIANTA E SEZIONI SEZIONI	Scala: VARIE
PROGETTISTA	DIRETTORE LAVORI	R.U.P.
Architello Sandra Malinzi	Architello Sandra Malinzi	

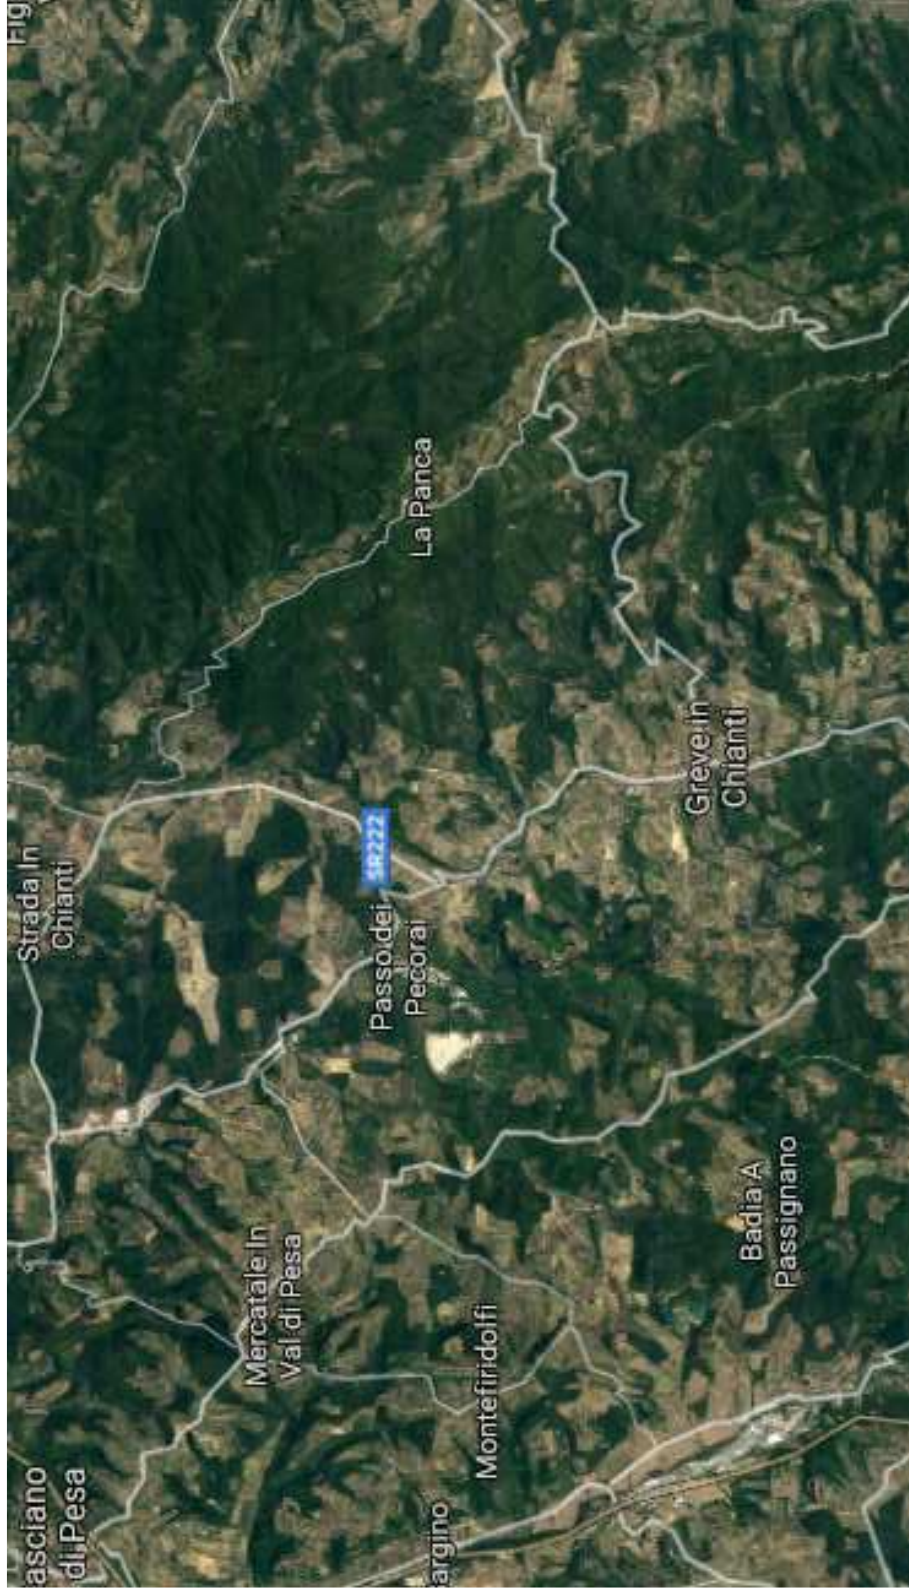

corografia ubicativa

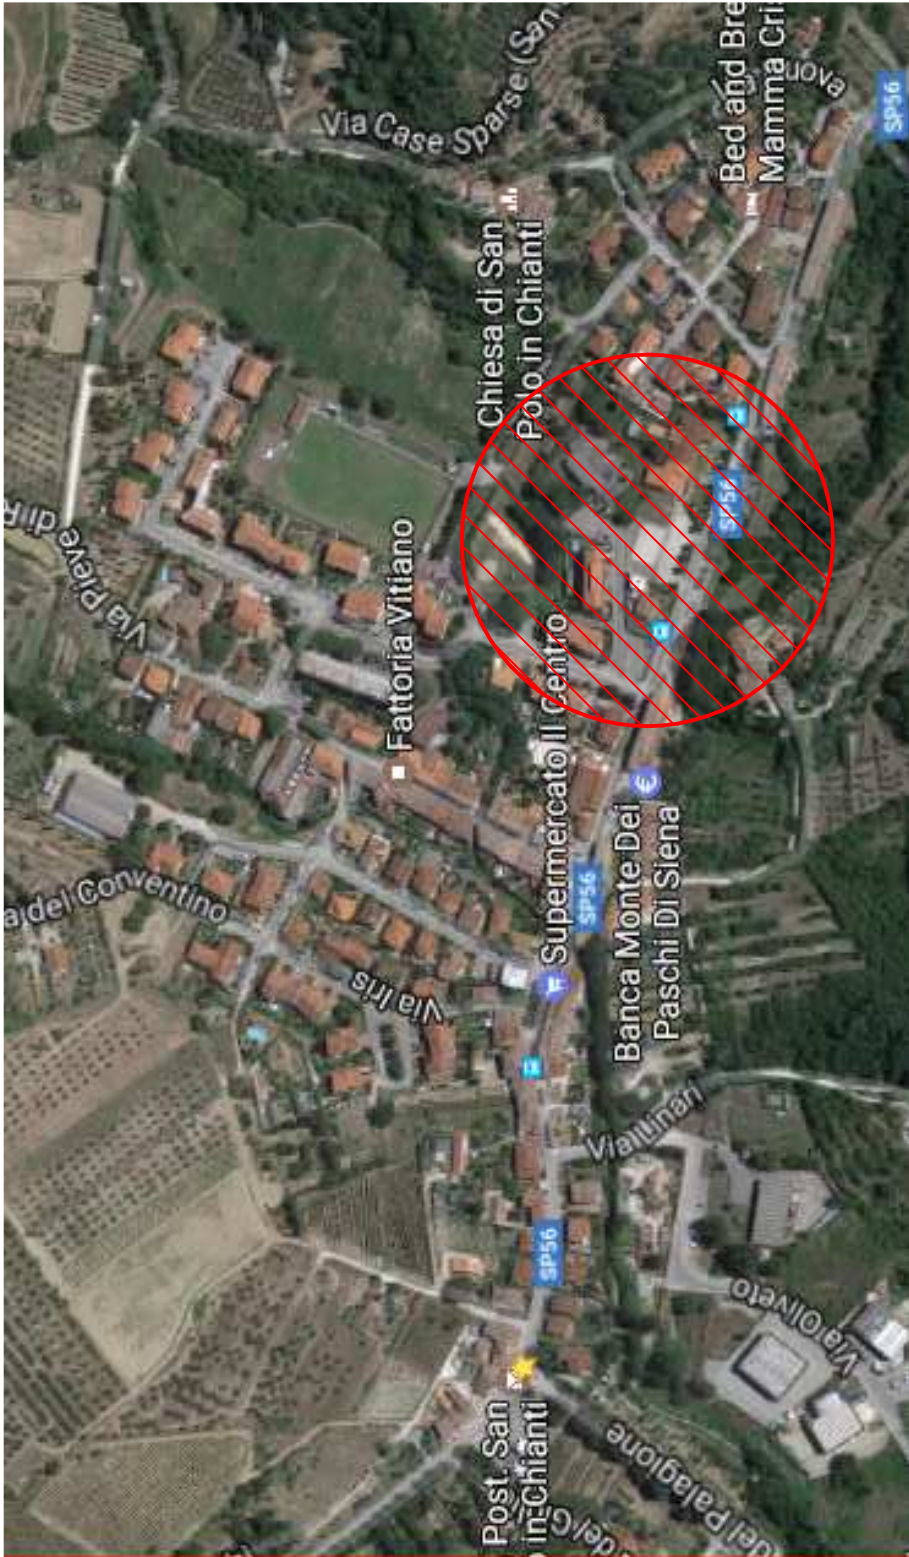

san polo


LEGENDA

reti e servizi


- lampioni stradali
- lampioni
- palo elettrico
- tombino acqua
- tombino elettrico
- arredo urbano
- cestino in metallo
- cestino in cotto
- panchina in
- materiale riciclato

alberature

- Tc Tiglia cordata (tiglio)
- Qc Quercus cerris (cerro)
- Qr Quercus robur (roverella)
- Msp Malus spp (melo)
- Pc Pyrus communis (pero)
- albero sano
- albero secco in piedi
- o fortemente compromesso

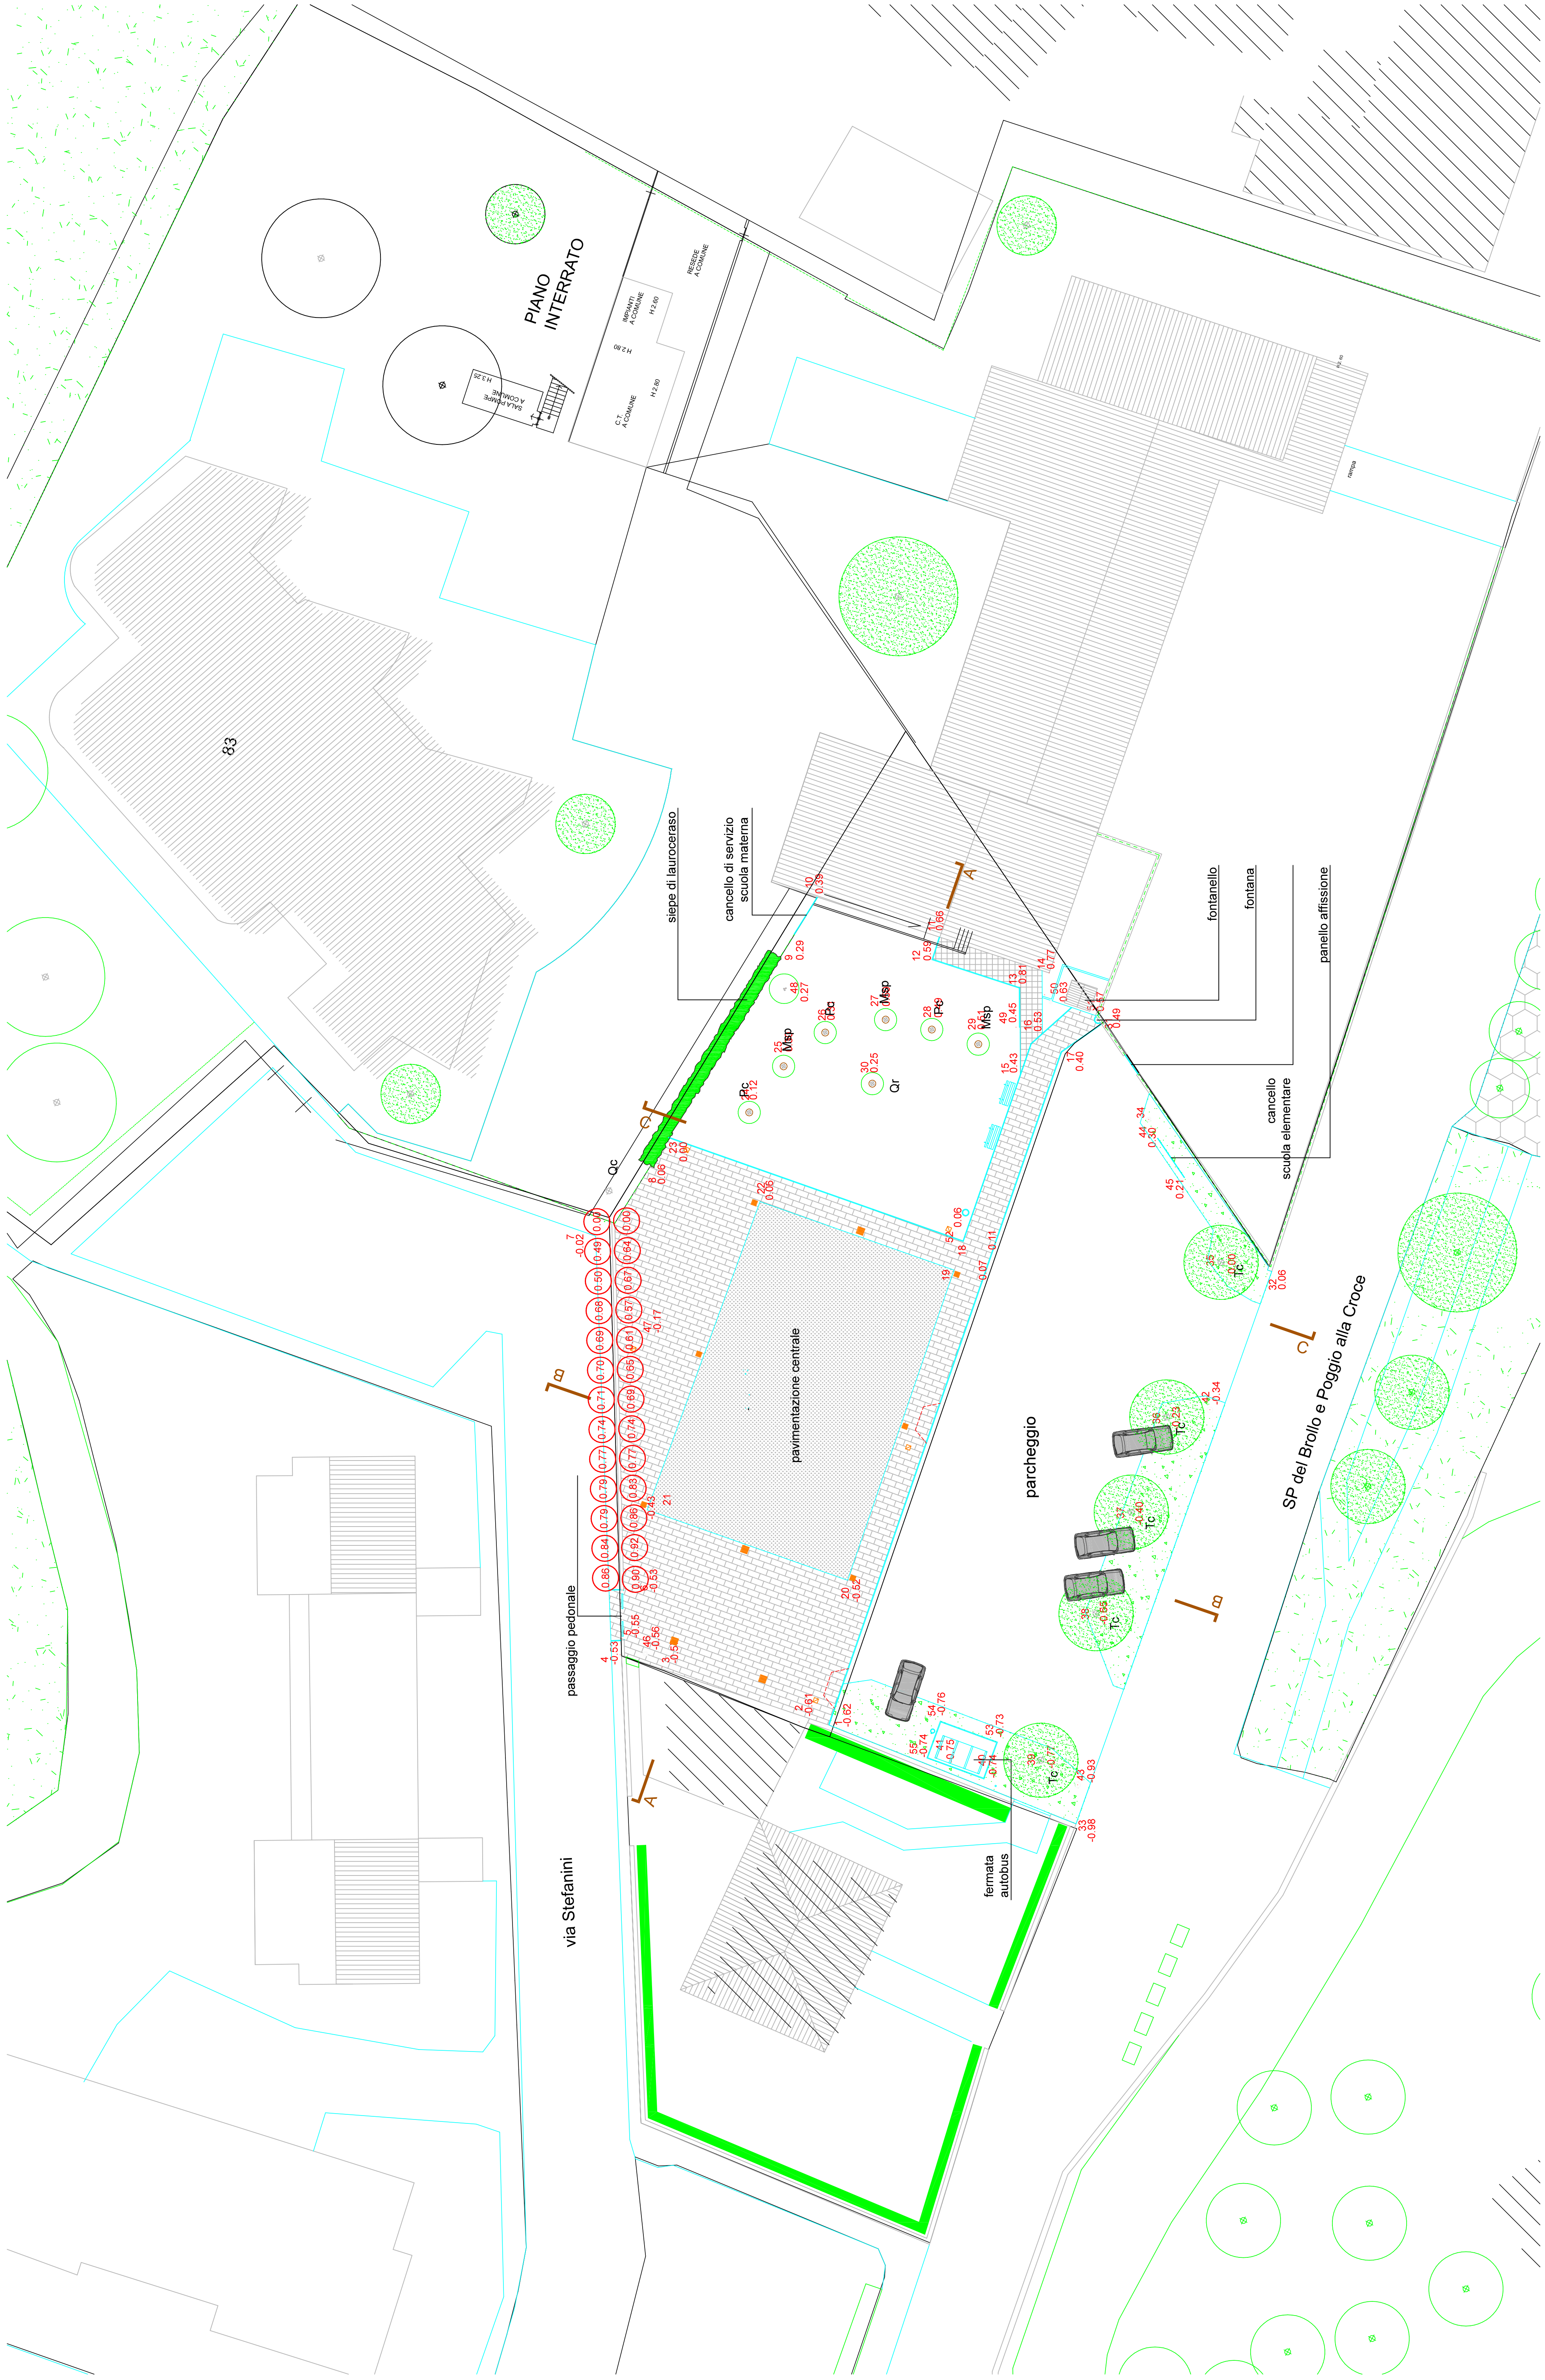

RILIEVO
rapporto 1:200

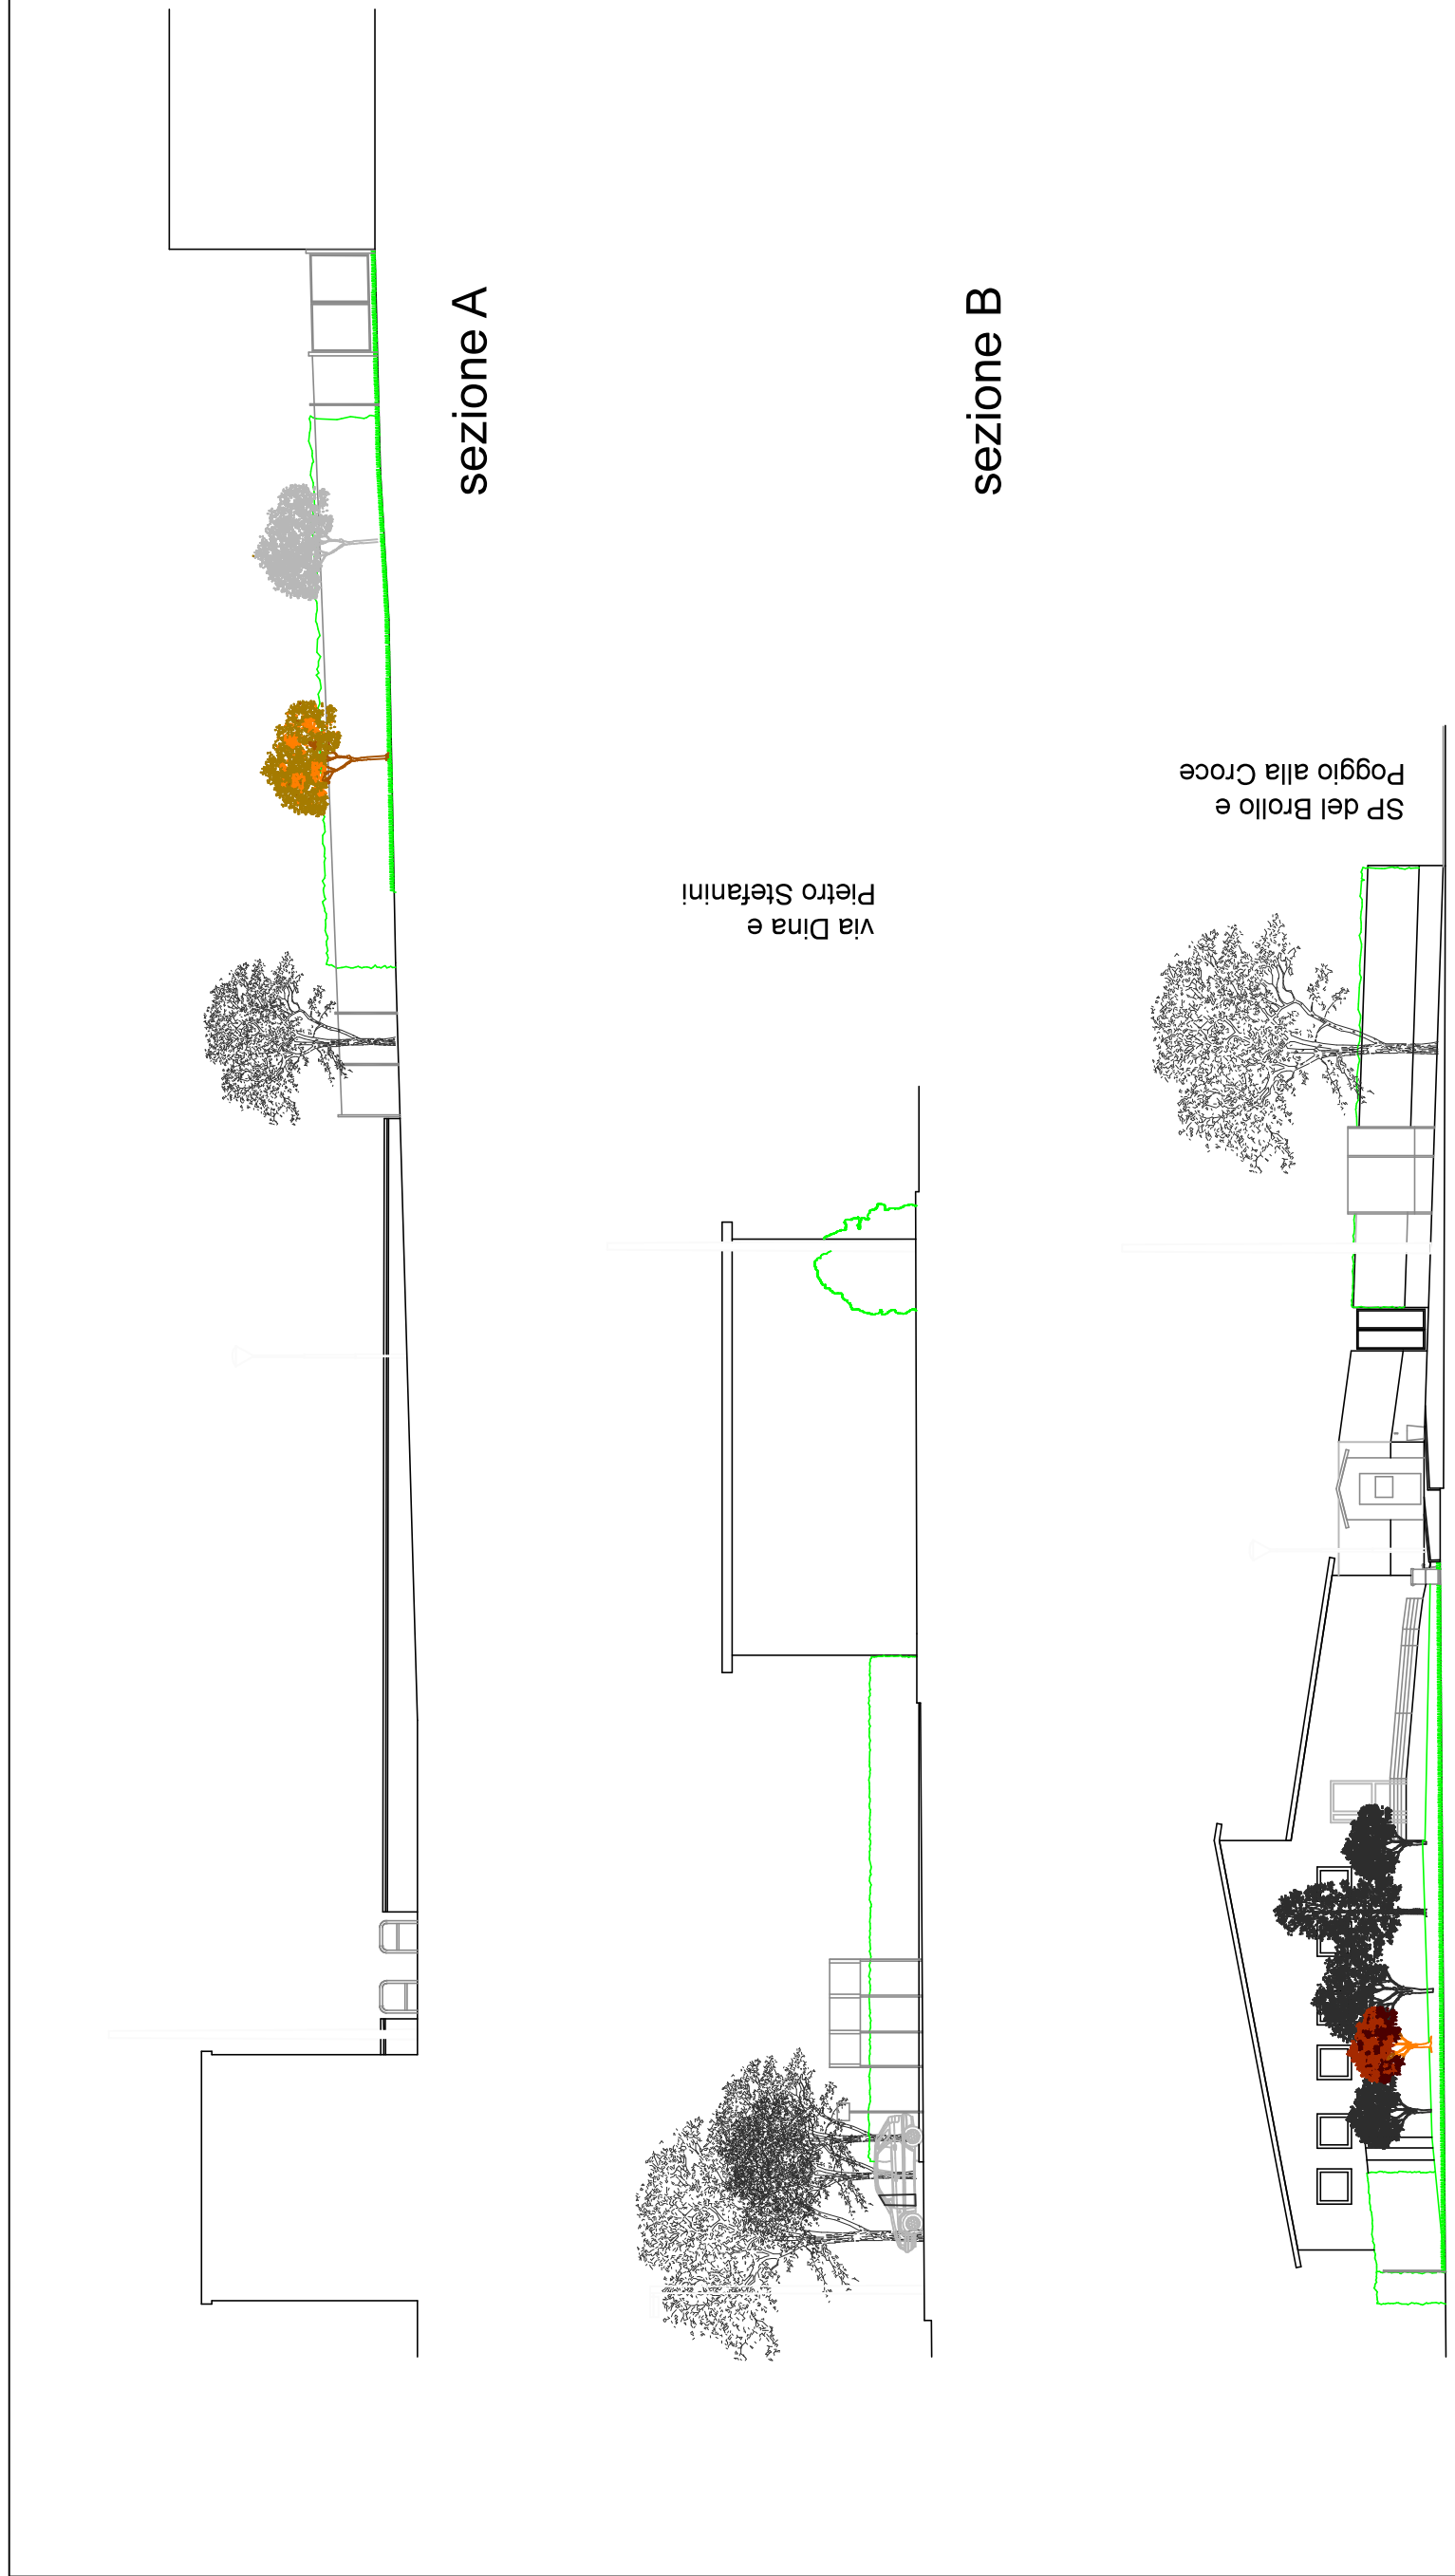

SEZIONI rapporto 1:200



catastale

