

	COMUNE DI GREVE IN CHIANTI Città Metropolitana di Firenze Servizio Lavori Pubblici	
	PROGETTO	TAVOLA 2
	SAN POLO: ARREDO URBANO PIAZZA	
LOCALITA'	PROGETTO DEFINITIVO/ESECUTIVO	Fila
PROPRIETA'	SAN POLO	Testi
ELABORATO	Amministrazione Comunale	Disegnato 2017
STATO MODIFICATO	PLANIMETRIE DOCUMENTAZIONE FOTOGRAFICA PIANTA E SEZIONI	Scala: VARIE
PROGETTISTA	DIRETTORE LAVORI	R.U.P.
Architello Sandra Malinà	Architello Sandra Malinà	
	ESECUTORE LAVORI	

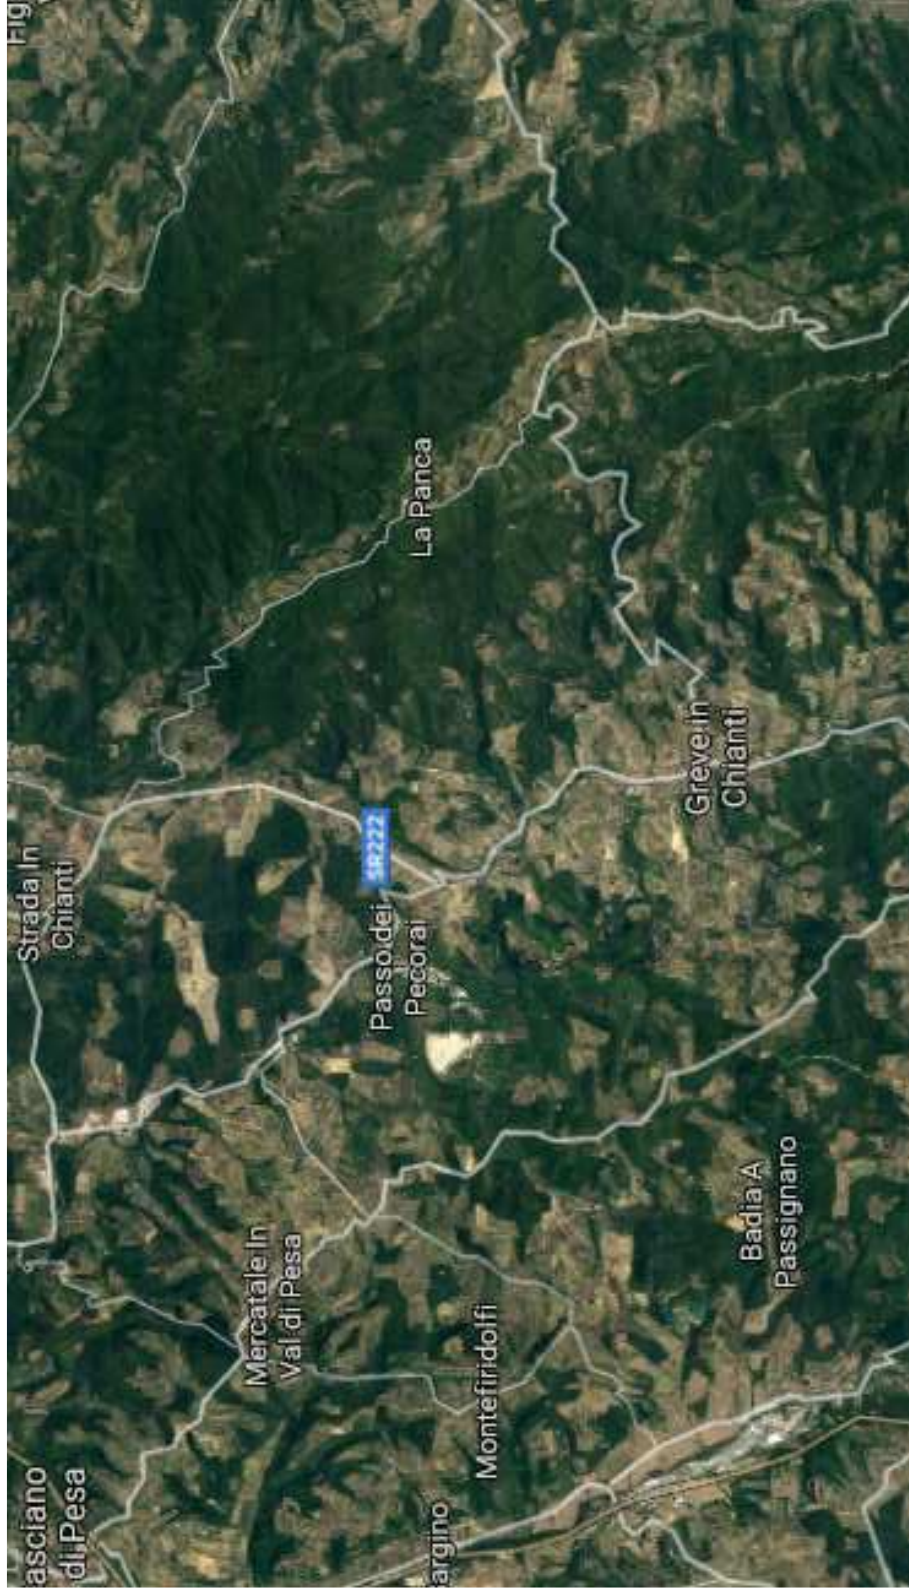


corografia ubicativa

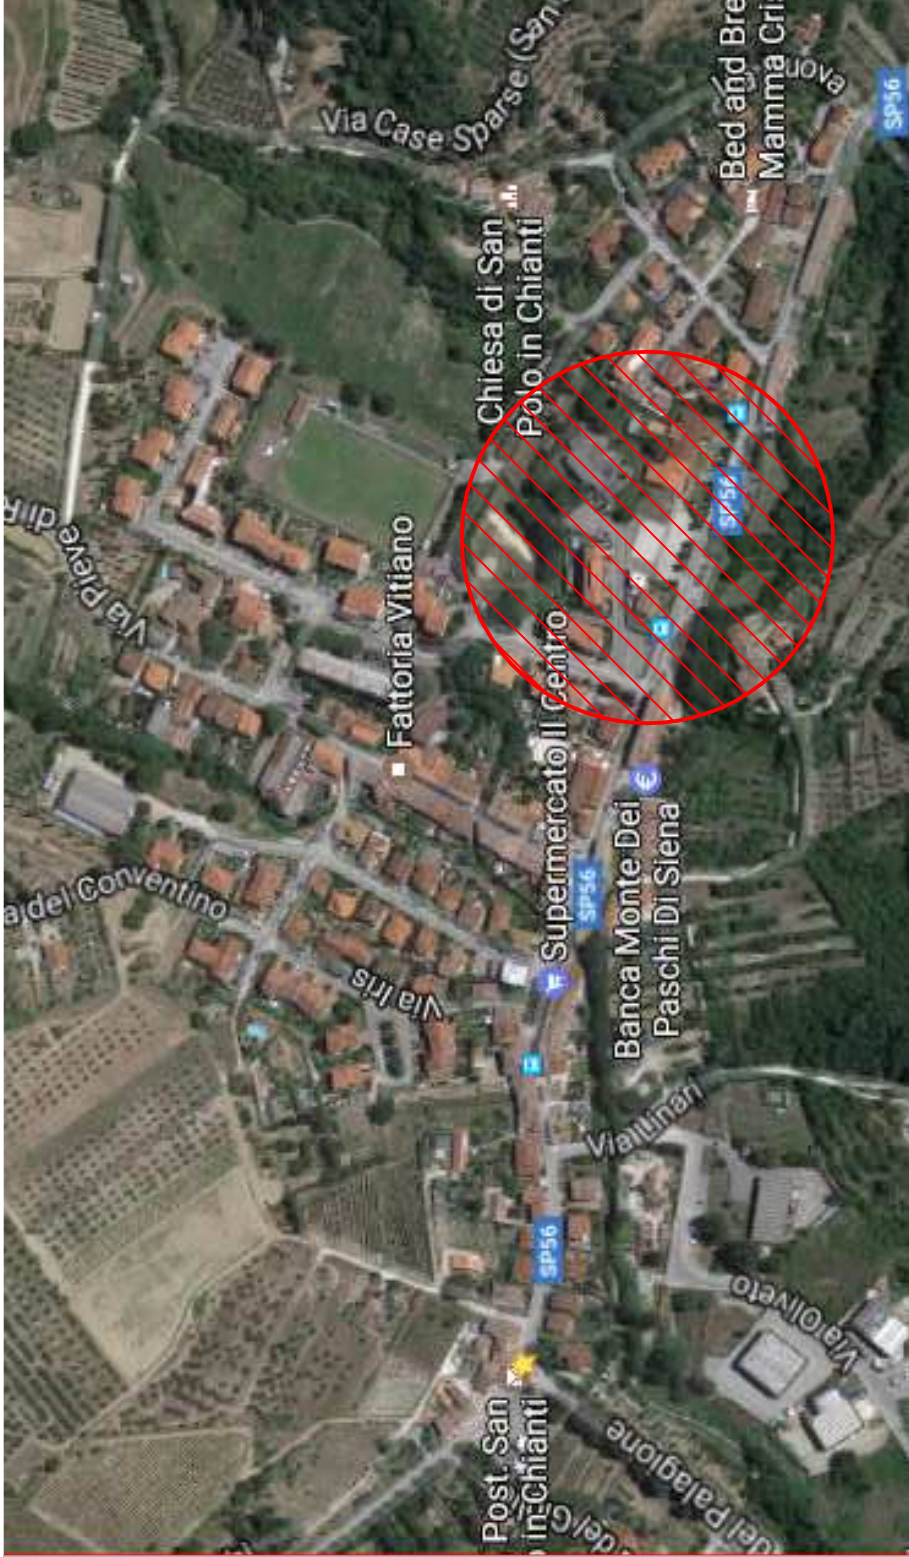


san polo



vista dalla strada

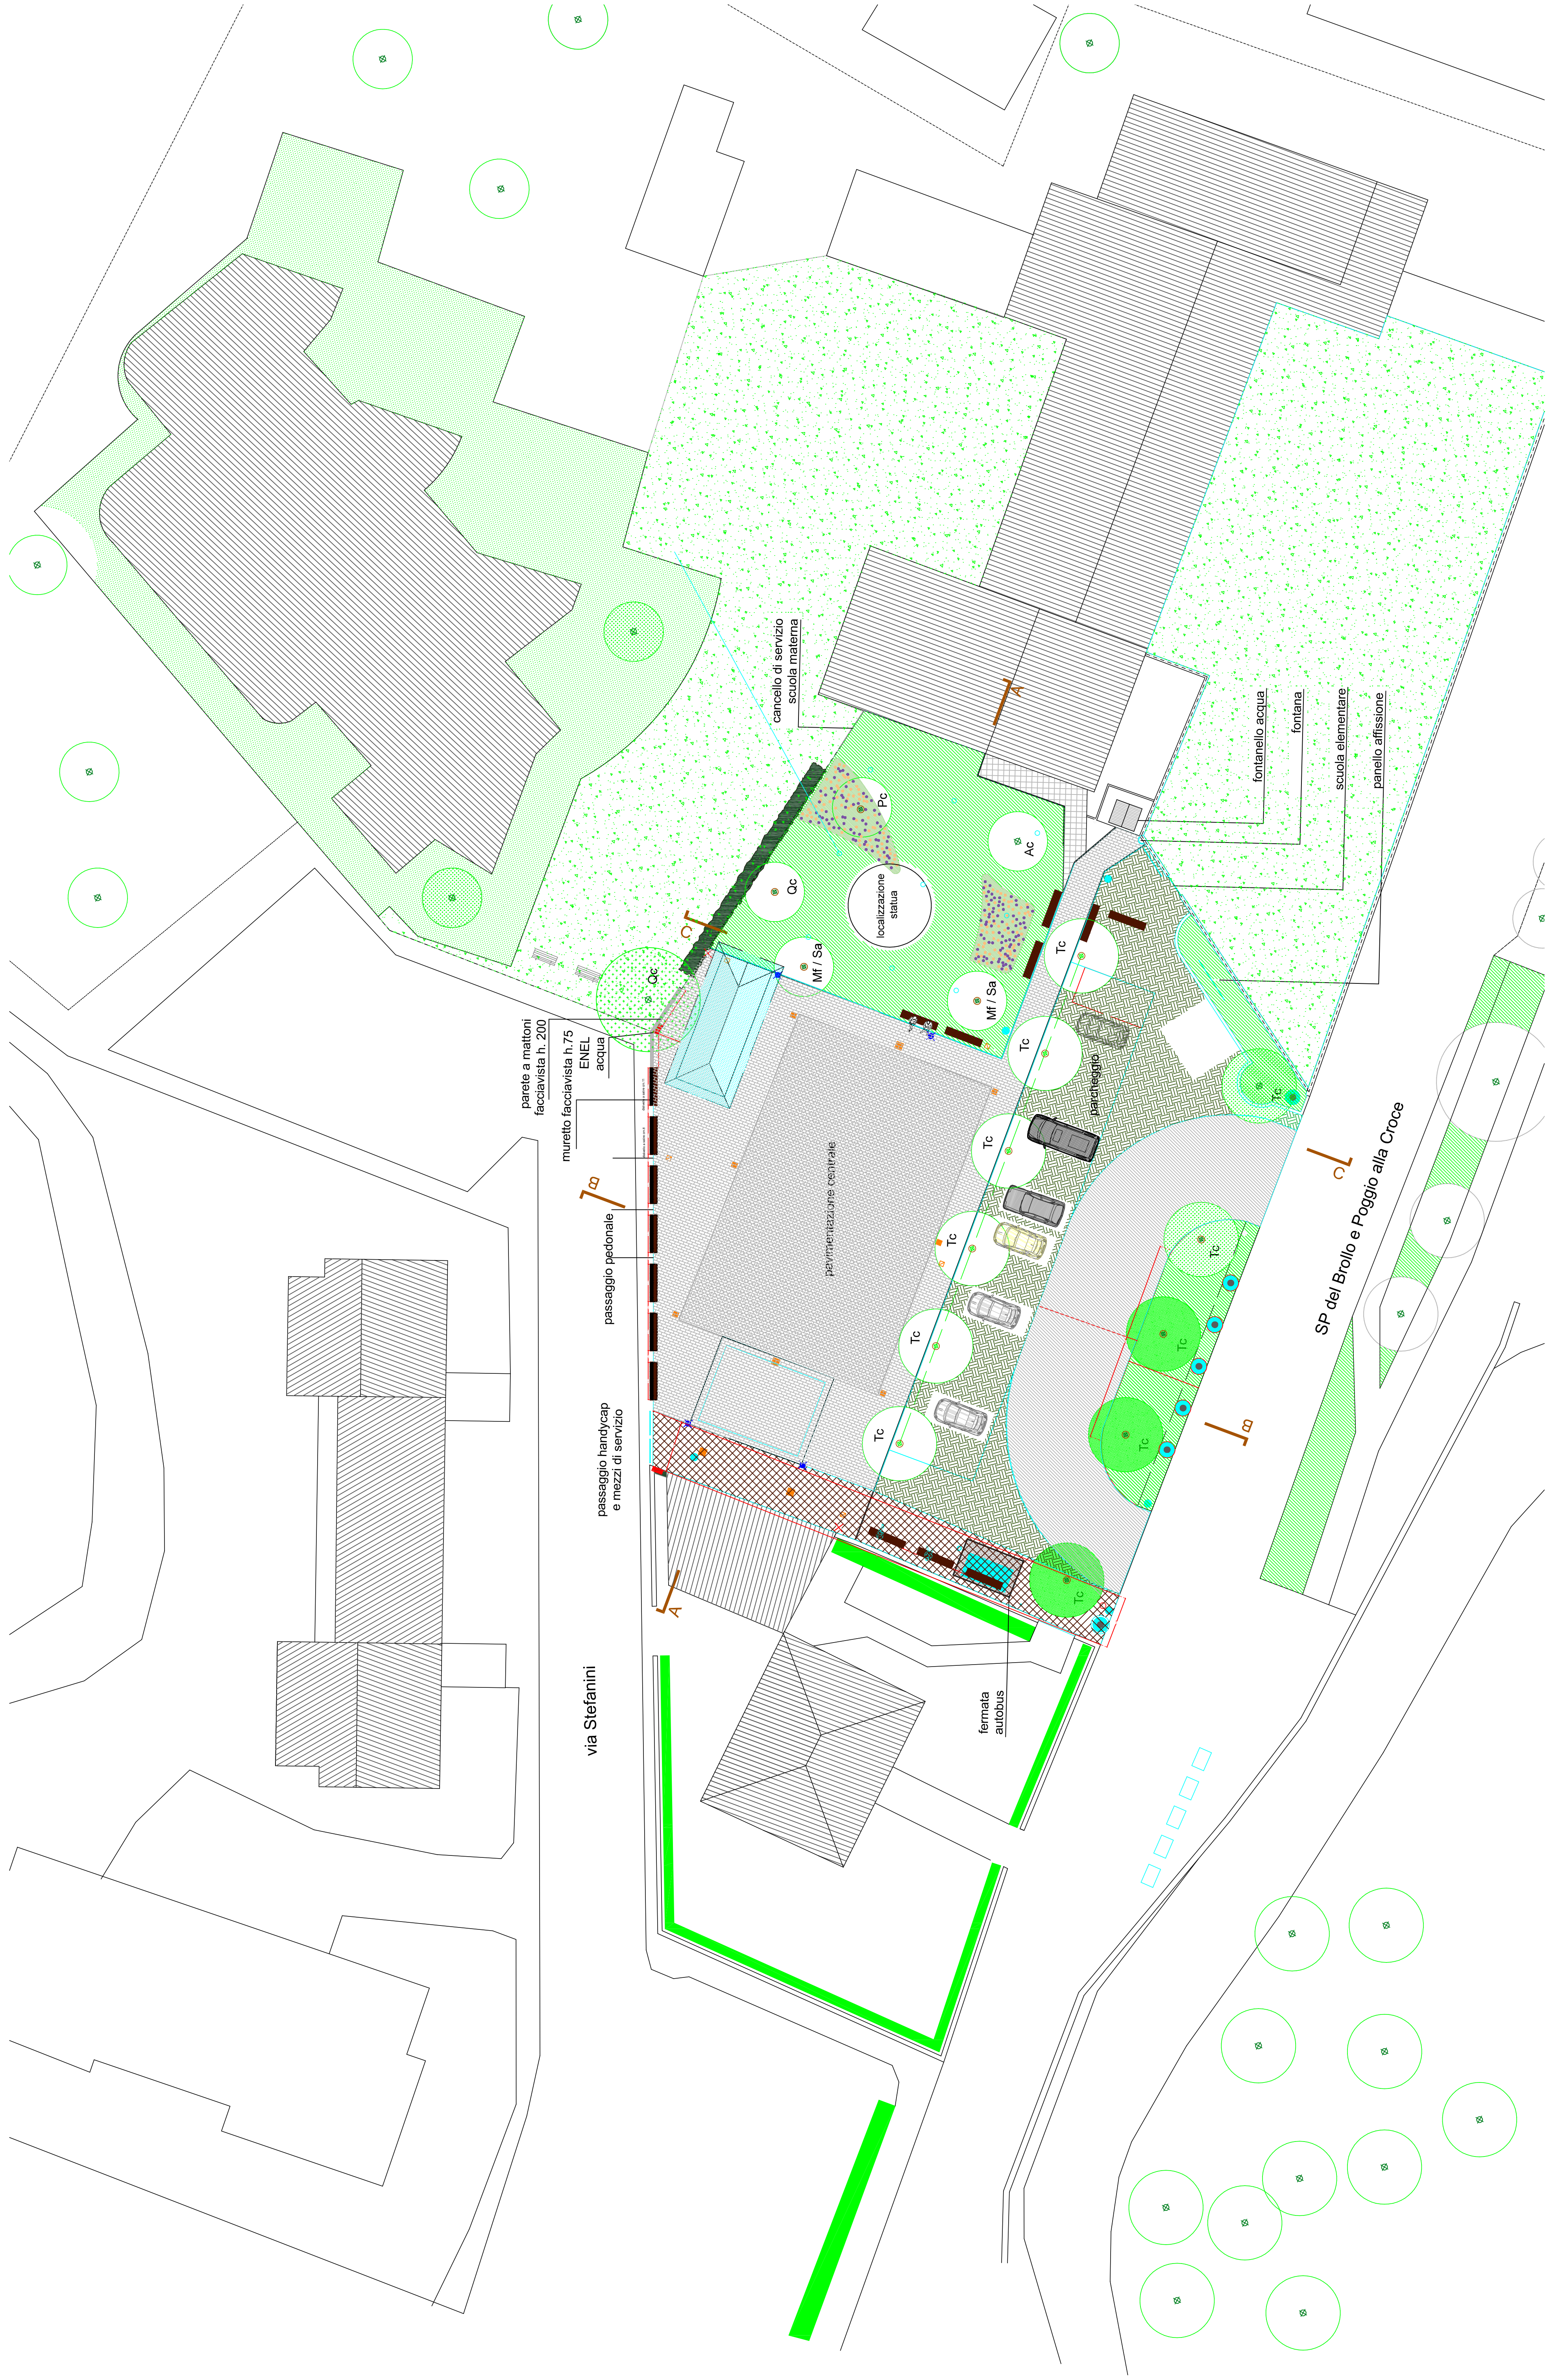

PROGETTO
rapporto 1:200

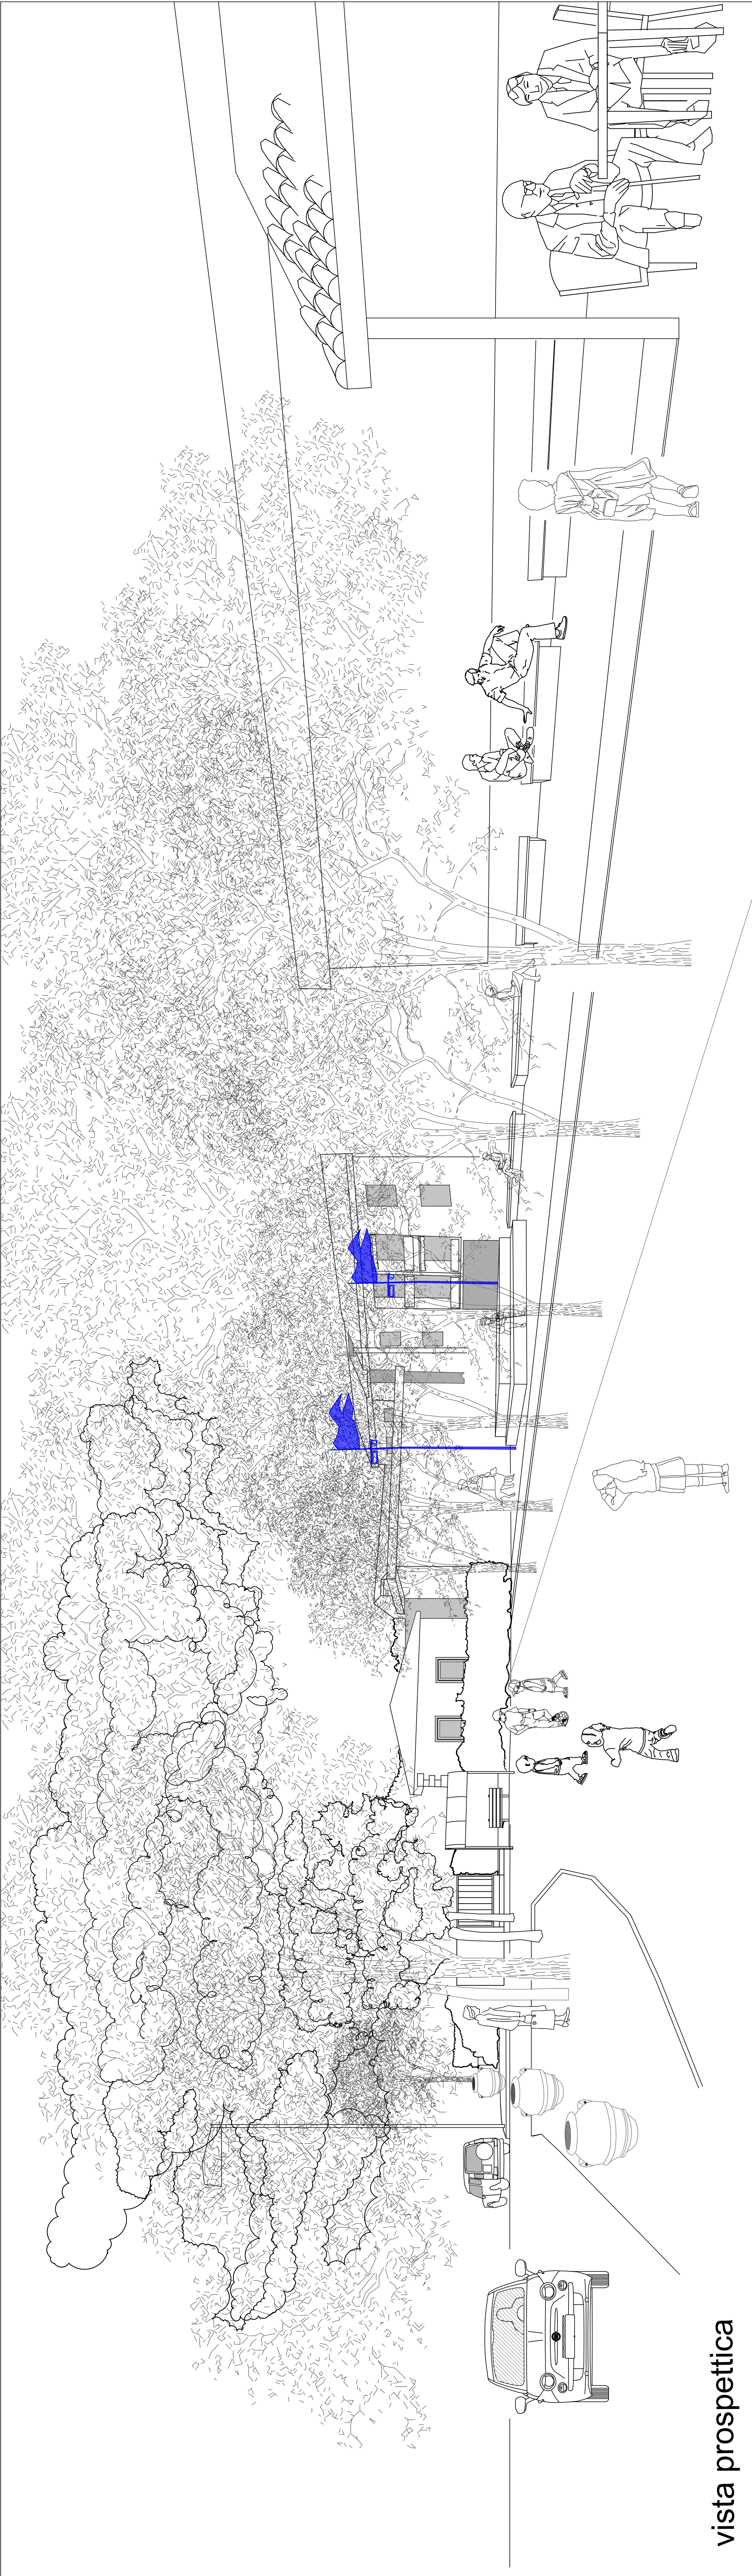

vista prospettiva