




PIANTA
1:50

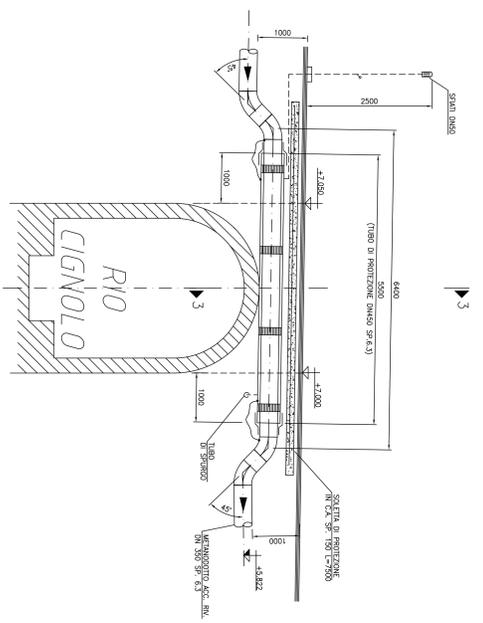


SEZIONE 1
1:50

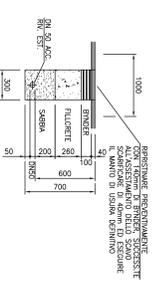


SEZIONE 2
1:25

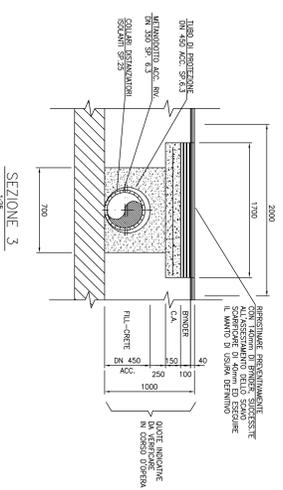


SEZIONE 3
1:25

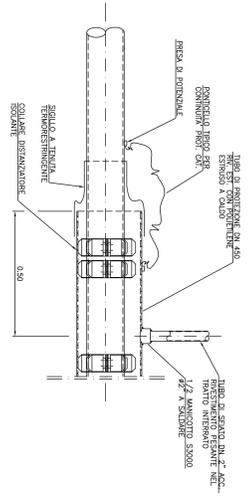


PARTICOLARE TERMINALE TUBO DI PROIEZIONE
(FRONTE SCALZI)

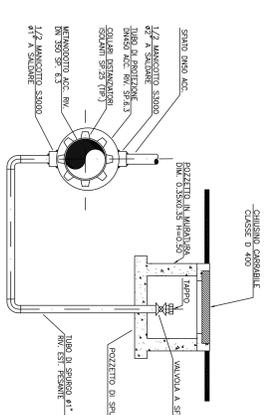

PARTICOLARE SPURGO
(FRONTE SCALZI)

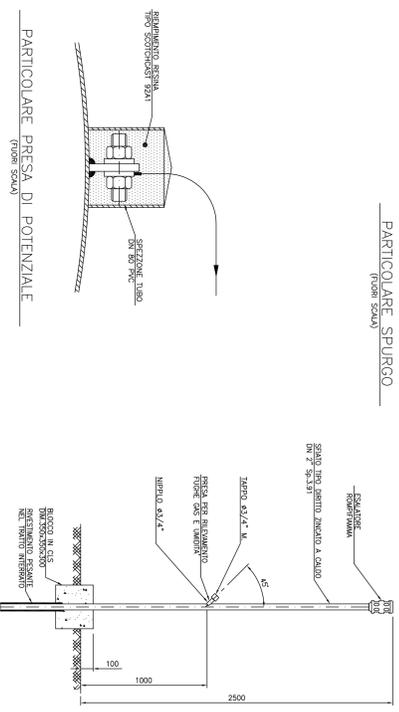

PARTICOLARE SEATO
SCALA 1:20

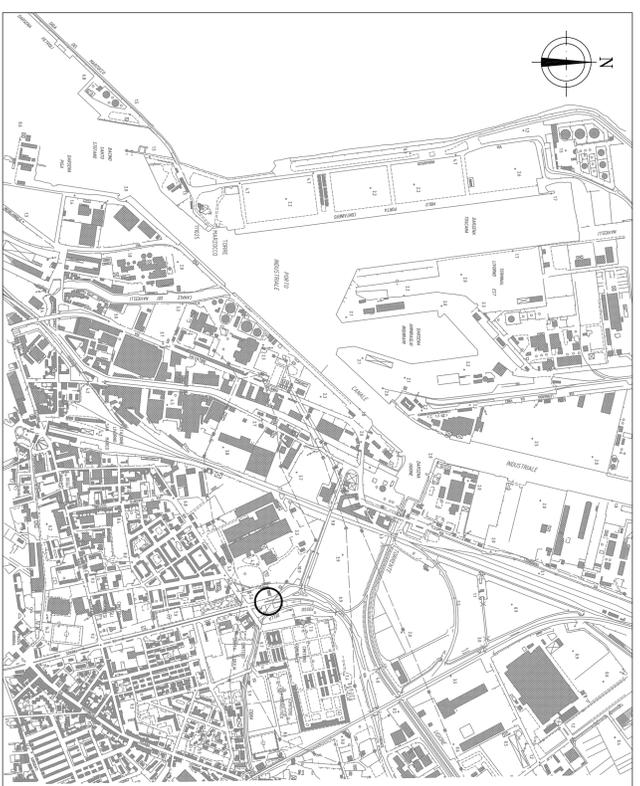

UBICAZIONE
1:10000

NOTE

<p>Comune di Livorno Dipartimento n. 1 Bis - Lavori Pubblici Settore Infrastrutture Stradali e Spazi Aperti</p>	
<p>Progetto Esecutivo</p>	
<p>GRUPPO PROGETTAZIONE: Progettista: Ing. Roberto Dal Corso Collaboratori tecnici: Arch. Fabrizio Mori, Geom. Roberto Molesti</p>	
<p>Responsabile del Procedimento: Ing. Roberto Dal Corso Disegnate Dipartimenti: Ing. Mariateresa Carosella</p>	
<p>OGGETTO: ATTRAVERSAMENTO SUPERIORE RIO CIGNOLO</p>	<p>TAVOLA: 03 DATA: novembre 2018</p>
<p>scale: varie</p>	<p>REV:</p>
<p>DIS: 316</p>	<p>DATA: novembre 2018</p>

Contrassegno Elettronico

TIPO

QR Code

IMPRONTA (SHA-256): 9a964cee4647d2a31ca473f70e2d30c502542f162f5d0eb0707c8cb0d04f8f9c

Firme digitali presenti nel documento originale

MARIA TERESA CAROSELLA

ROBERTO DEL CORSO

Dati contenuti all'interno del Contrassegno Elettronico

Determinazione N.10212/2018

Data: 05/12/2018

Oggetto: REALIZZAZIONE CABINA IN LOCALITÀ REMI-LUPI PER CHIUSURA ANELLO URBANO
CONDOTTA GAS. APPROVAZIONE PROGETTO ESECUTIVO ED AUTORIZZAZIONE
ALL'ESPERIMENTO DELLE PROCEDURE DI AFFIDAMENTO. CUP: J41B18000490004



Ai sensi dell'articolo 23-ter, comma 5, del D.Lgs. 82/2005, le informazioni e gli elementi contenuti nel contrassegno generato elettronicamente sono idonei ai fini della verifica della corrispondenza al documento amministrativo informatico originale. Si precisa altresì che il documento amministrativo informatico originale da cui la copia analogica è tratta è stato prodotto dall'amministrazione ed è contenuto nel contrassegno.



URL: http://www.timbro-digitale.it/GetDocument/GDOCController?qrc=94c5bd879dae5a7a_p7m&auth=1

ID: 94c5bd879dae5a7a