




# COMUNE DI PISTOIA

SERVIZI PUBBLICI, PATRIMONIO, VERDE E PROTEZIONE CIVILE  
U.O. Edilizia Pubblica e Patrimonio

## PROGETTO N. 17029/2018

CIMITERI COMUNALI - COSTRUZIONE OSSARINI  
(C.U.P. C5518000230004)



Responsabile del Procedimento:  
Ing. Giovanna Bianco

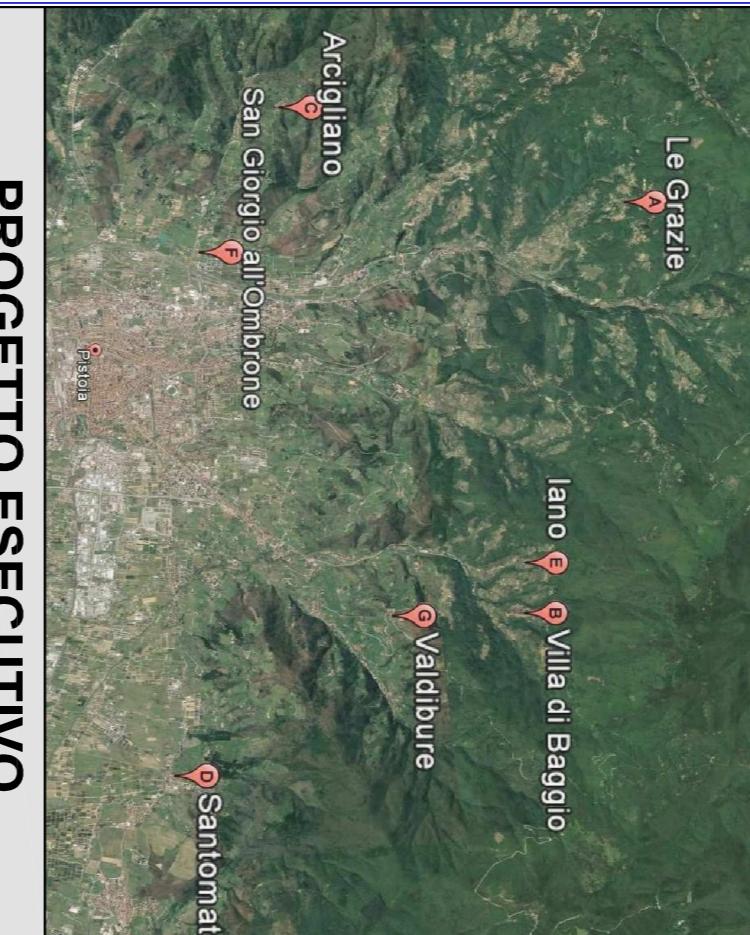


PROGETTO ESECUTIVO	
(art.23 comma D.Lgs.50/2016 e m.m.)	
Allegato alla Determina Dirigenziale	TAV.
n° ..... del ..... Rev. n° ..... del ..... Rev. n° ..... del .....	N.2
(art.28 DPR. 5 settembre 2010 n.207)	

Collaboratori in fase di Progettazione:


Geom. Francesco Mugnaioli  
Geom. Sandra Orlandini  
P.I. Claudio Bigioni

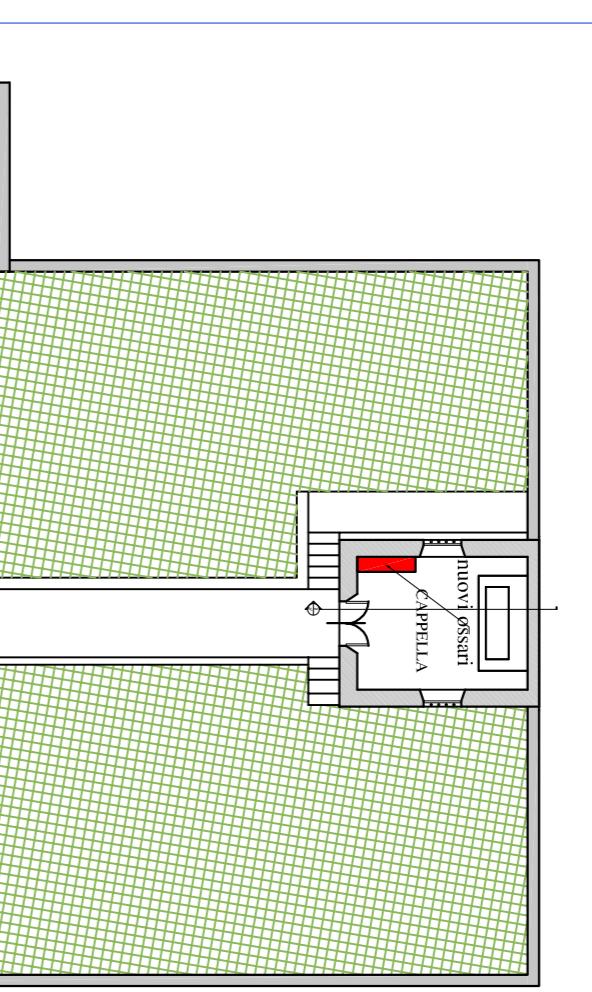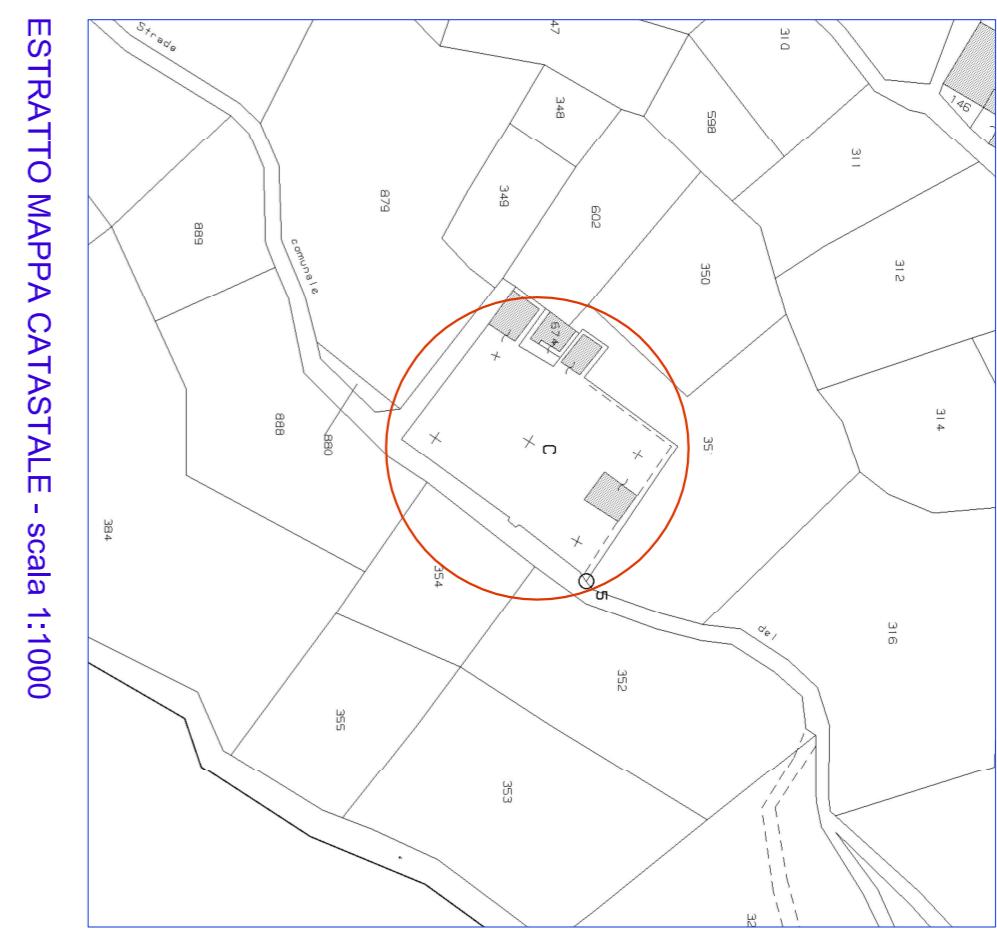

ESTRATTO MAPPA CATASTALE - scala 1:1000

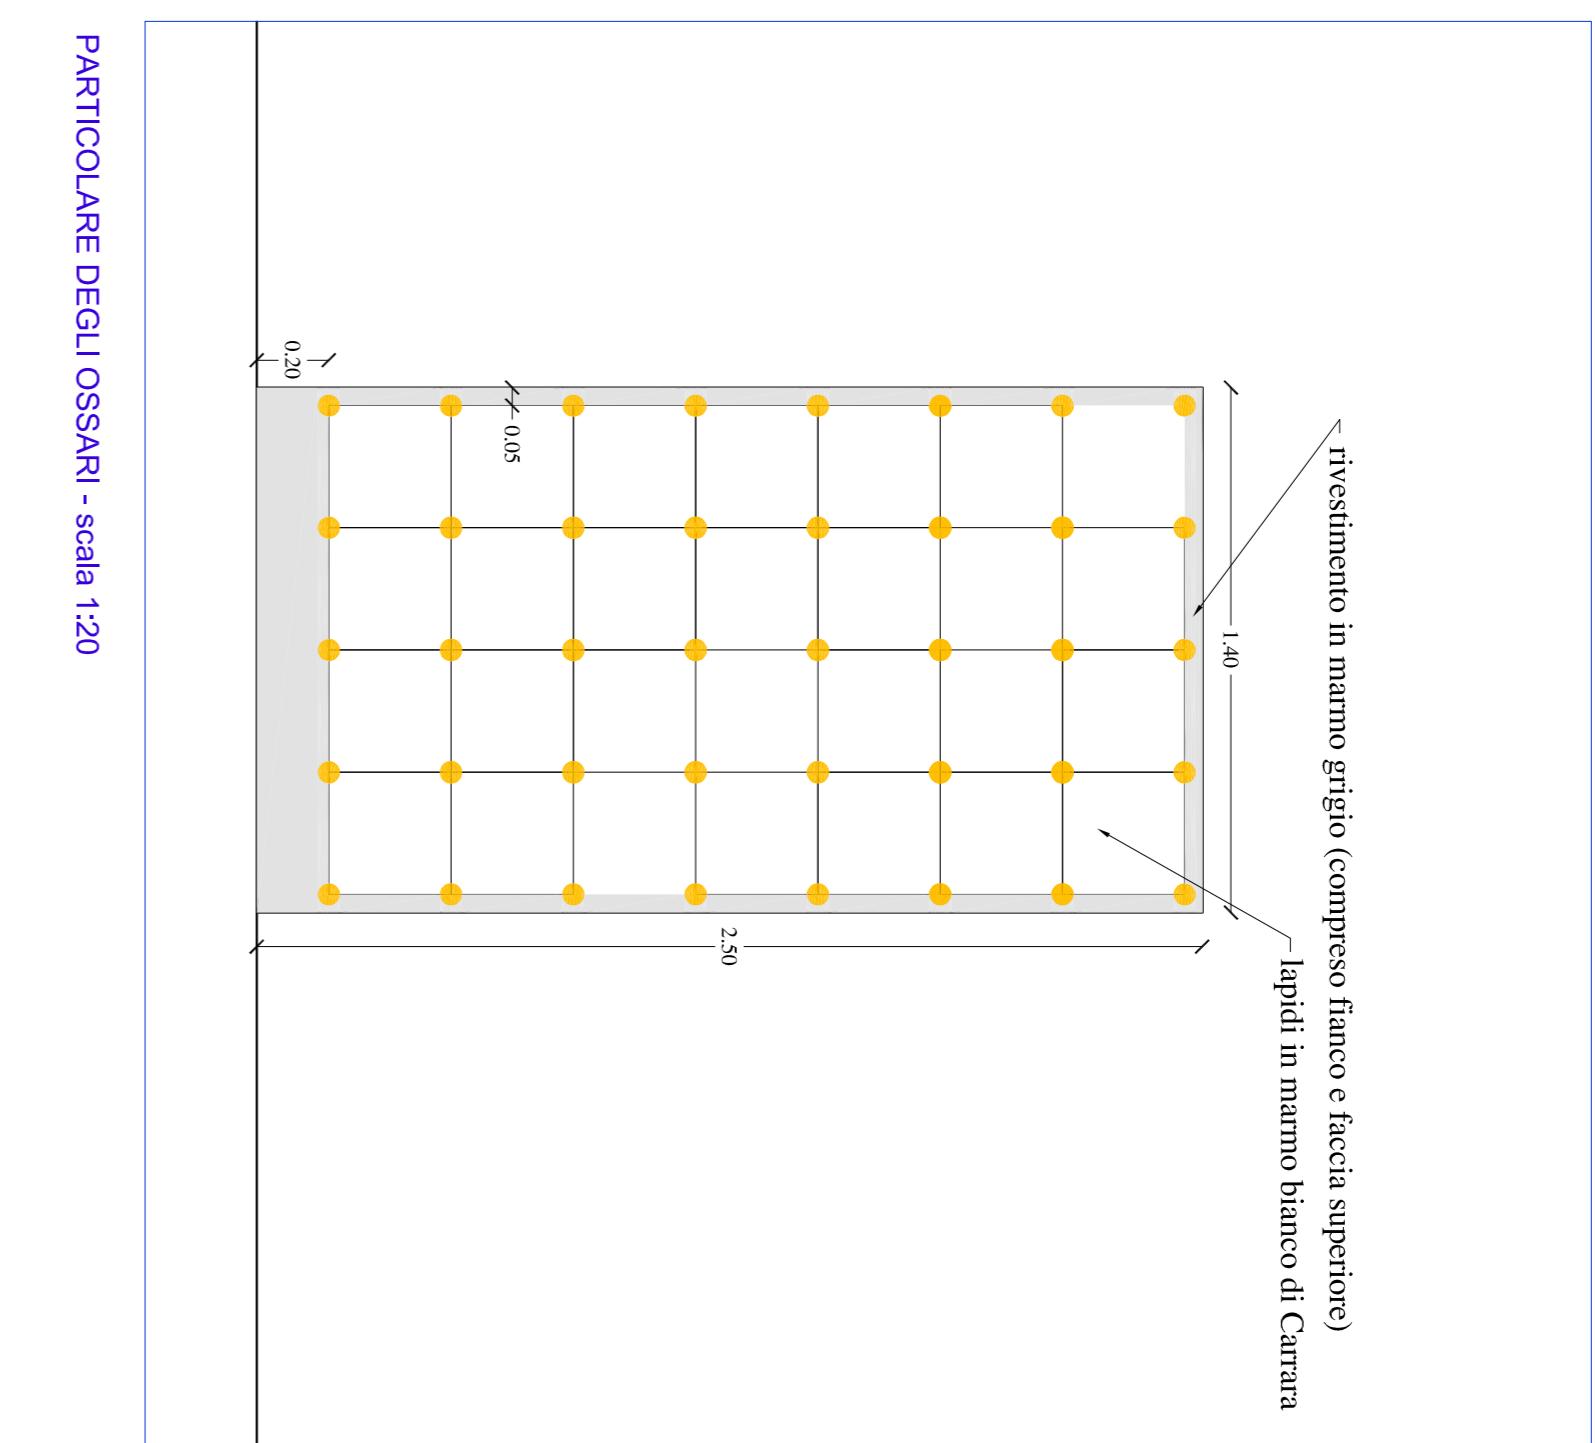


PARTICOLARE DEGLI OSSARI - scala 1:200

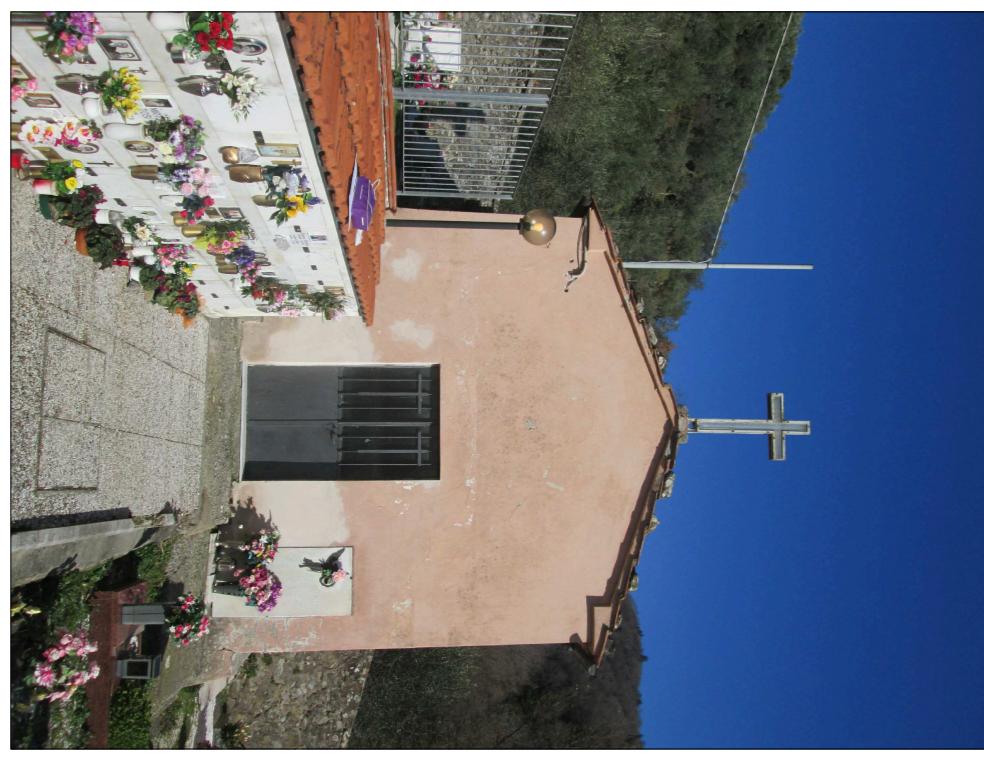


vista della cappella



vista dello spazio destinato ai nuovi ossari

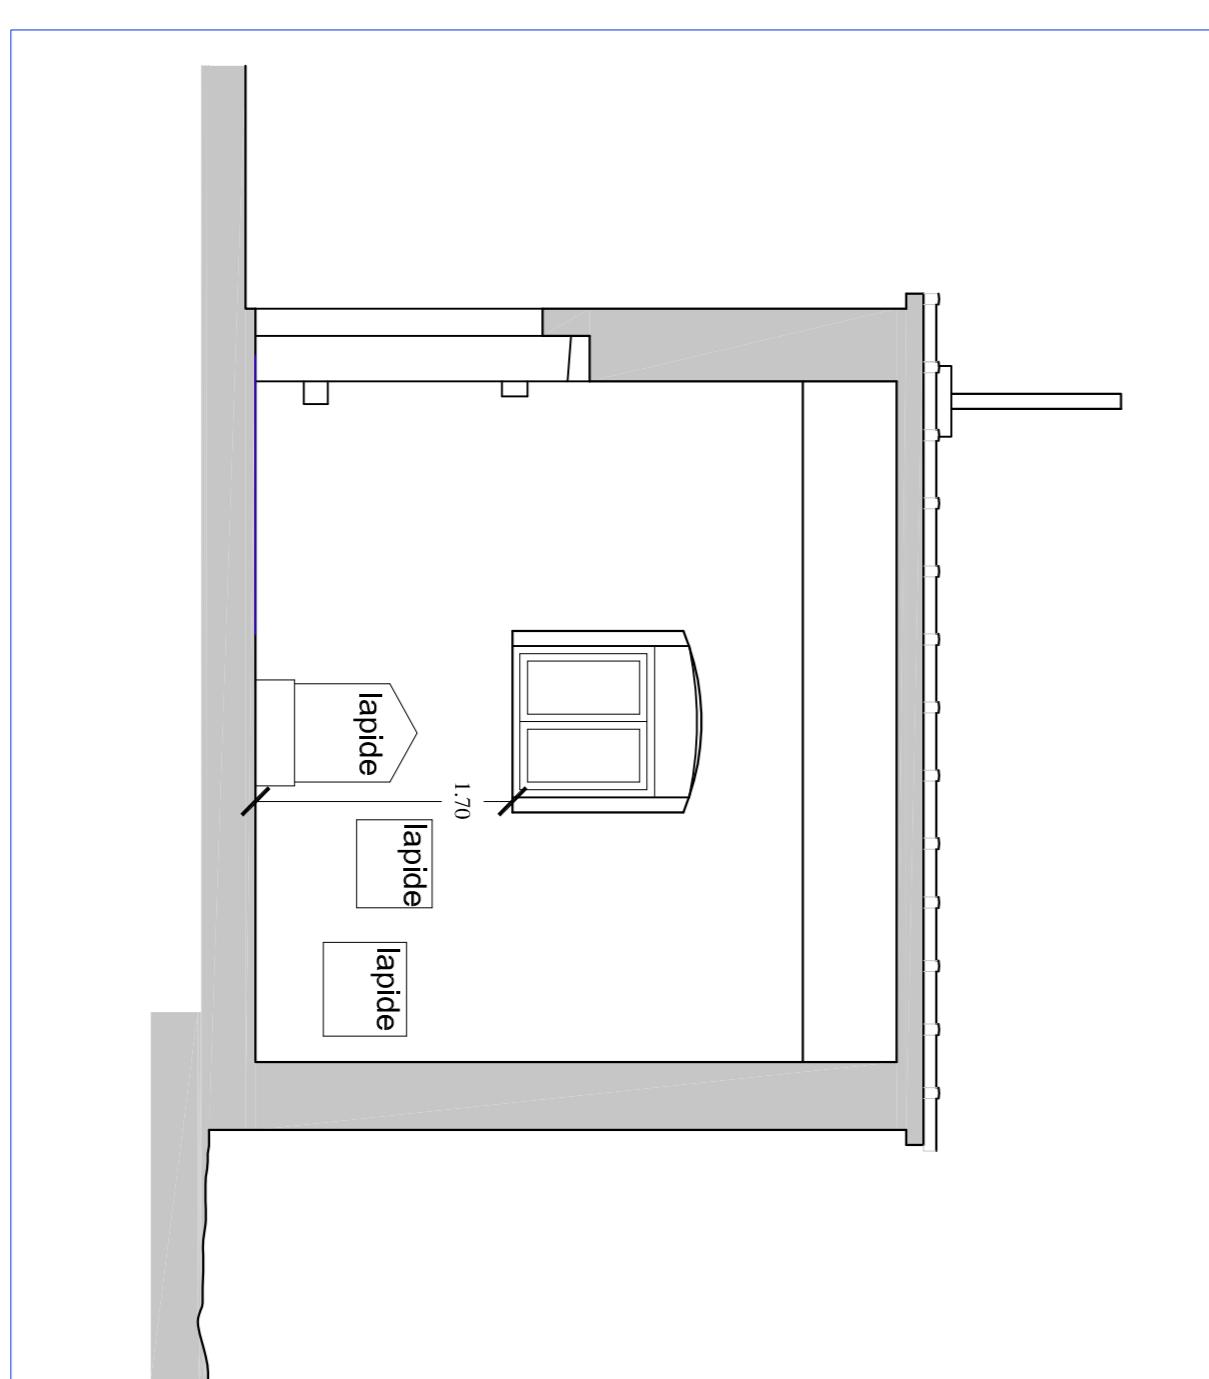

SEZIONE STATO ATTUALE - scala 1:50

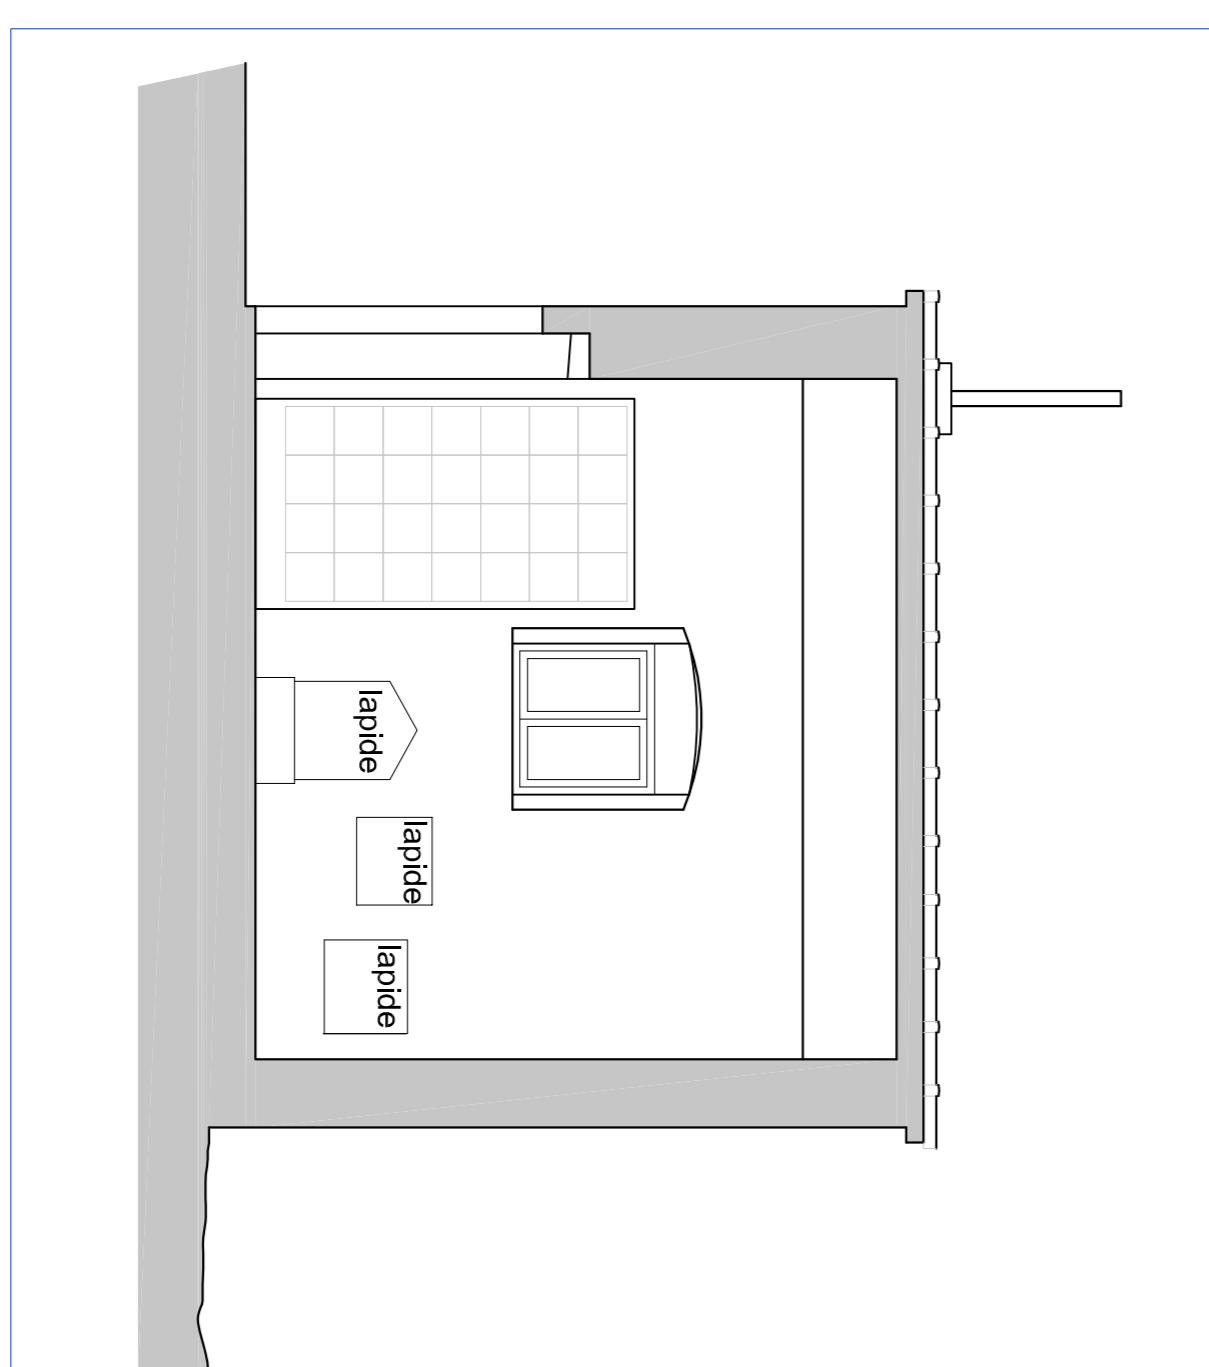

SEZIONE STATO MODIFICATO - scala 1:50