



PROGETTO N. 17029/2018
CIMITERI COMUNALI - COSTRUZIONE OSSARINI
(C.U.P. C55118000230004)

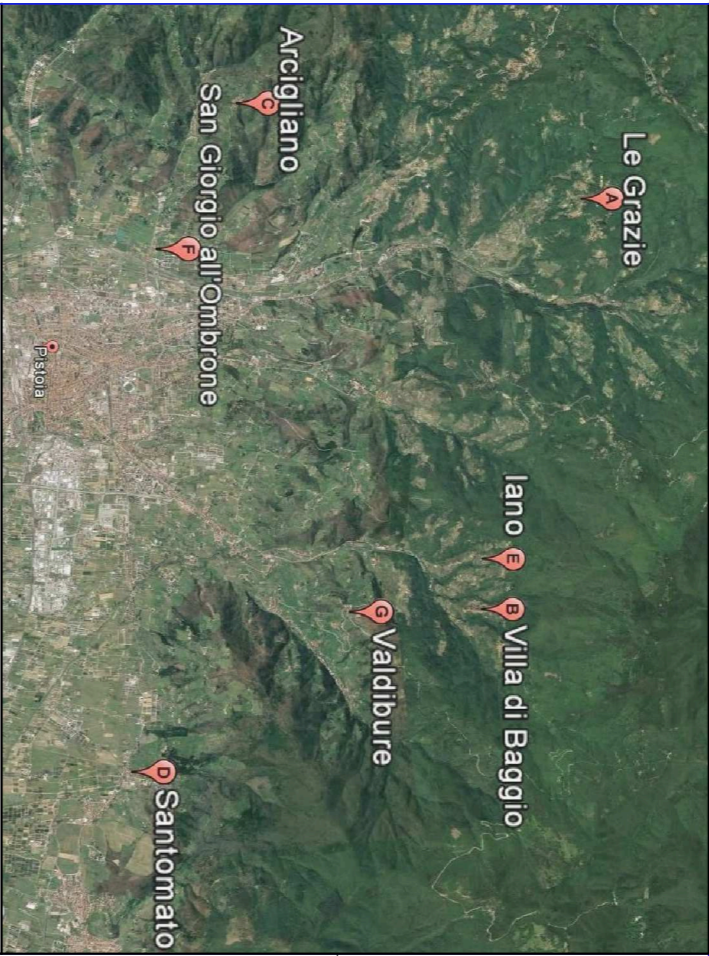


PROGETTO ESECUTIVO <small>(art.23 comma 8 D.Lgs.50/2016 e s.m.l.)</small>	Collaboratori in base al Progettazione: Geom. Francesco Mignanoni Geom. Sandra Orlandini P.I. Claudio Bagioni <small>(art. 28 D.P.R. 5 ottobre 2010 n.207)</small>
Allegato alla Determina Dirigenziale n°..... del Rev. n° del Rev. n° del	TAV. N.3

OGGETTO:
INTERVENTO C
Elaborato grafico cimitero di Arcigliano


Comune di Pistoia - Servizio Lavori Pubblici, Patrimonio, Verde e Protezione Civile - Via XXVII Aprile, 17 - 51100 Pistoia T. tel.05733711 - www.comune.pistoia.it

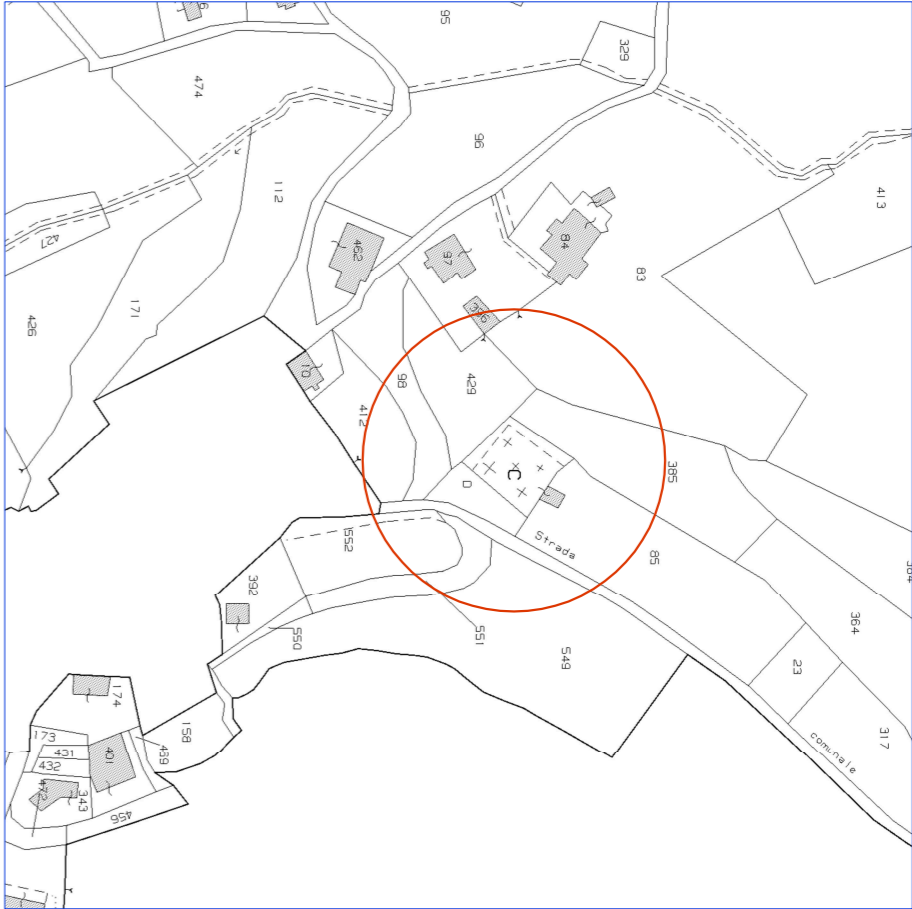

ESTRATTO MAPPA CATASTALE - scala 1:2000

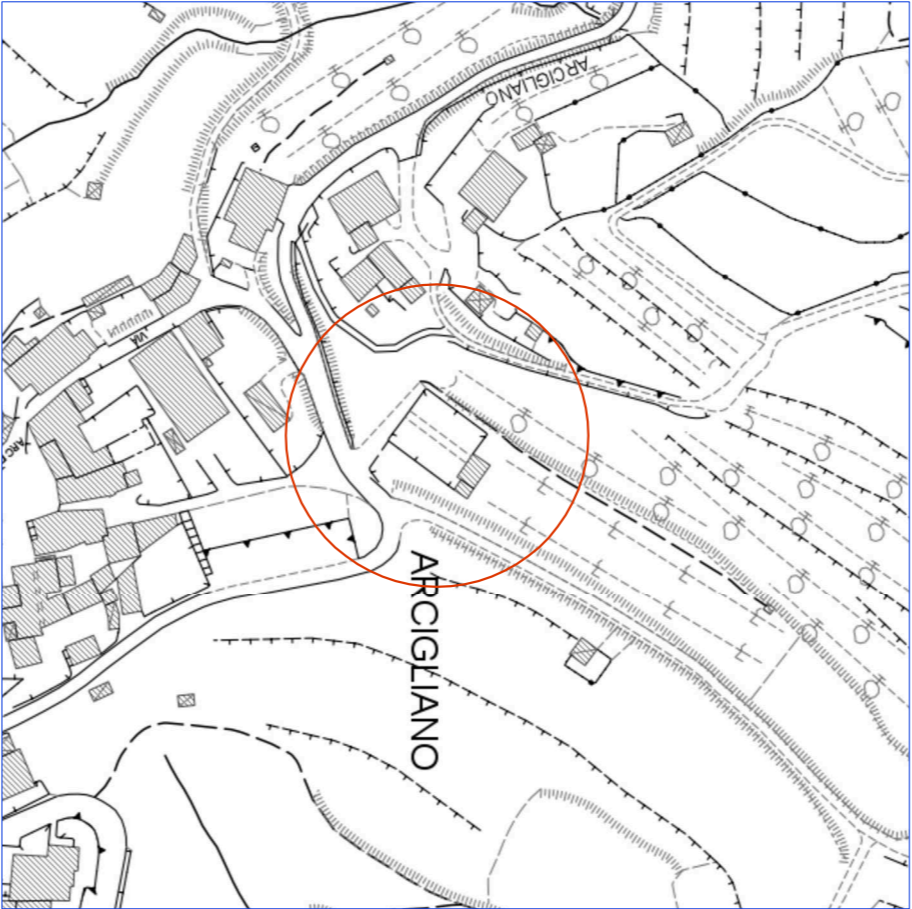


ESTRATTO C.T.R. - scala 1:2000

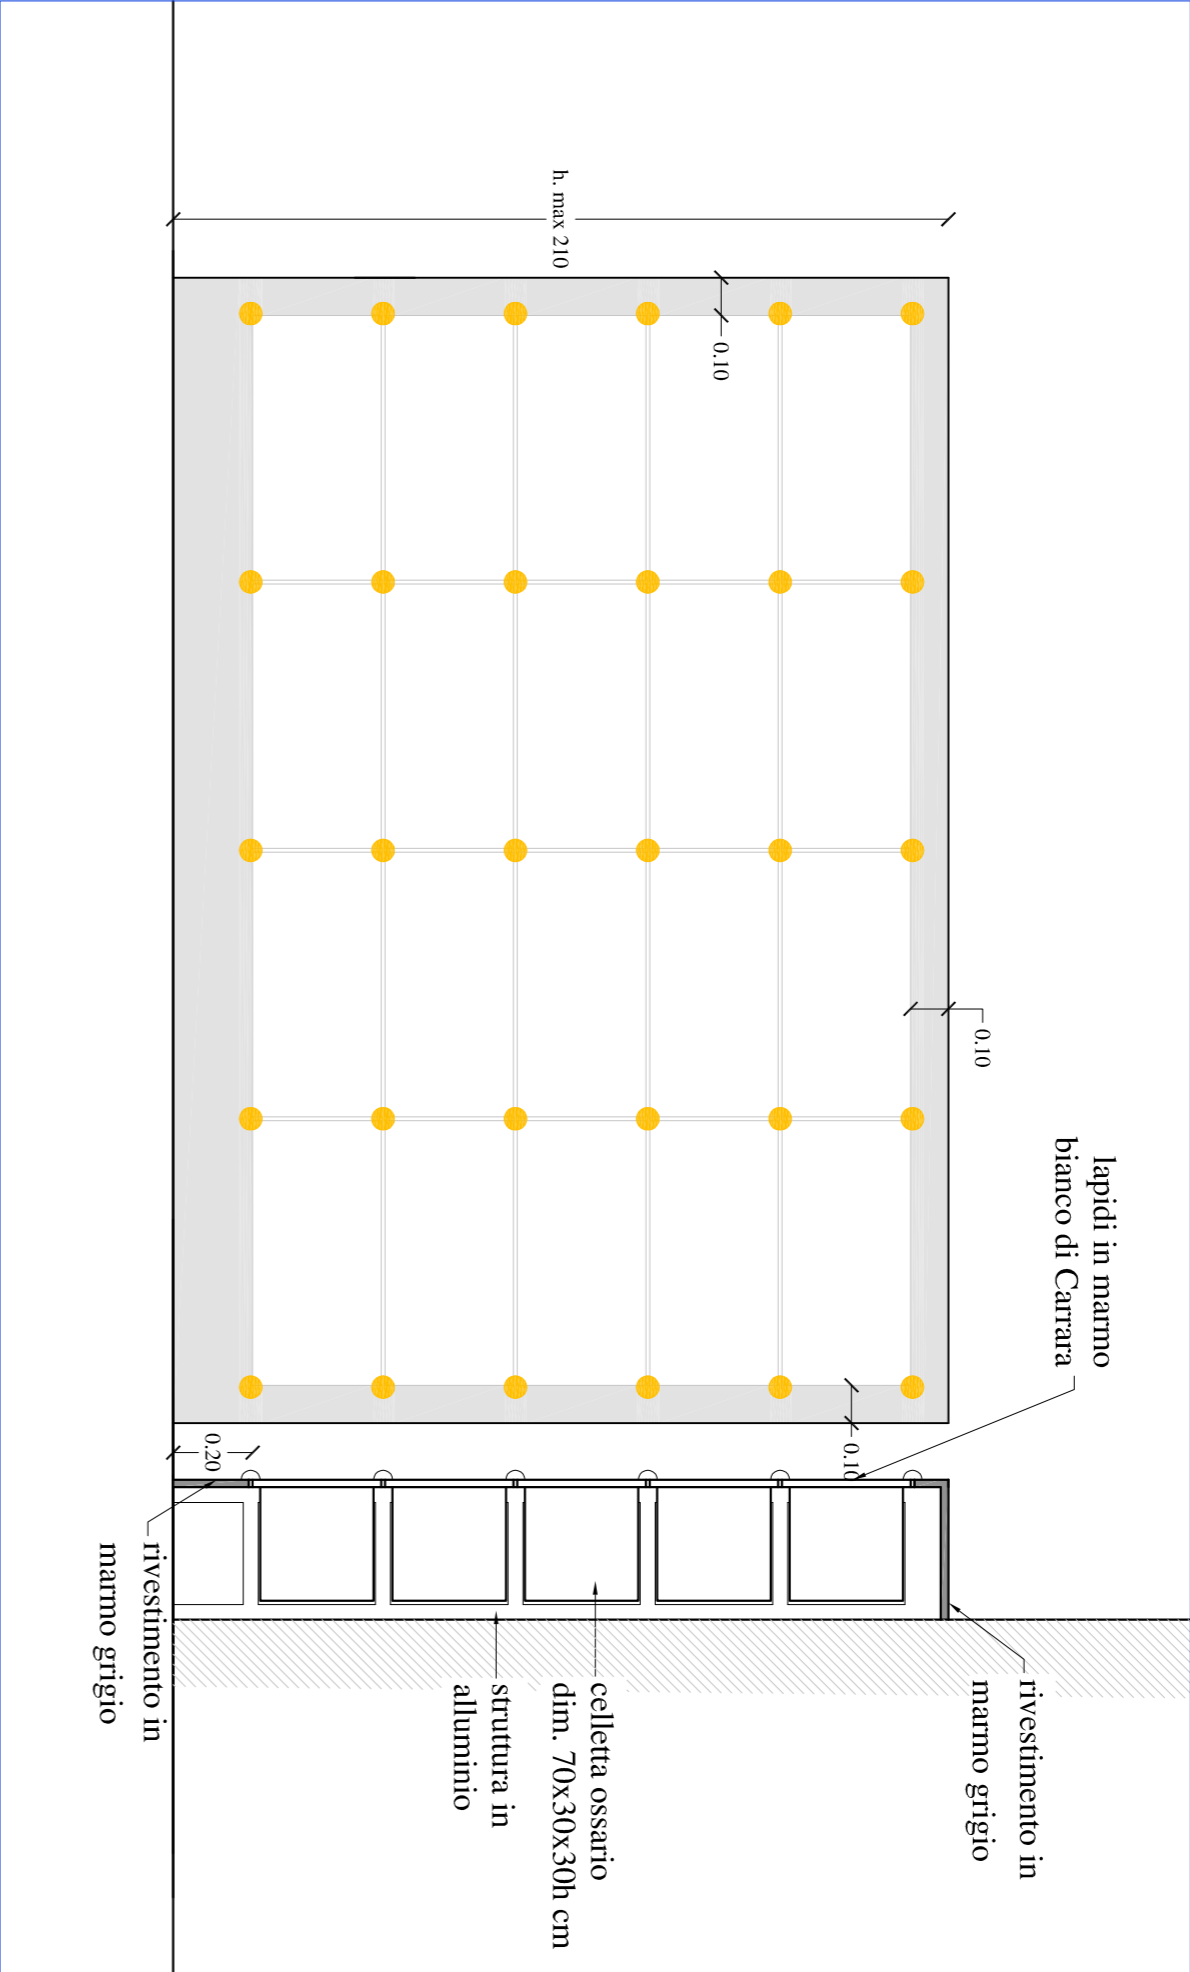


PARTICOLARE DEGLI OSSARI - scala 1:20




vista interna della Cappella

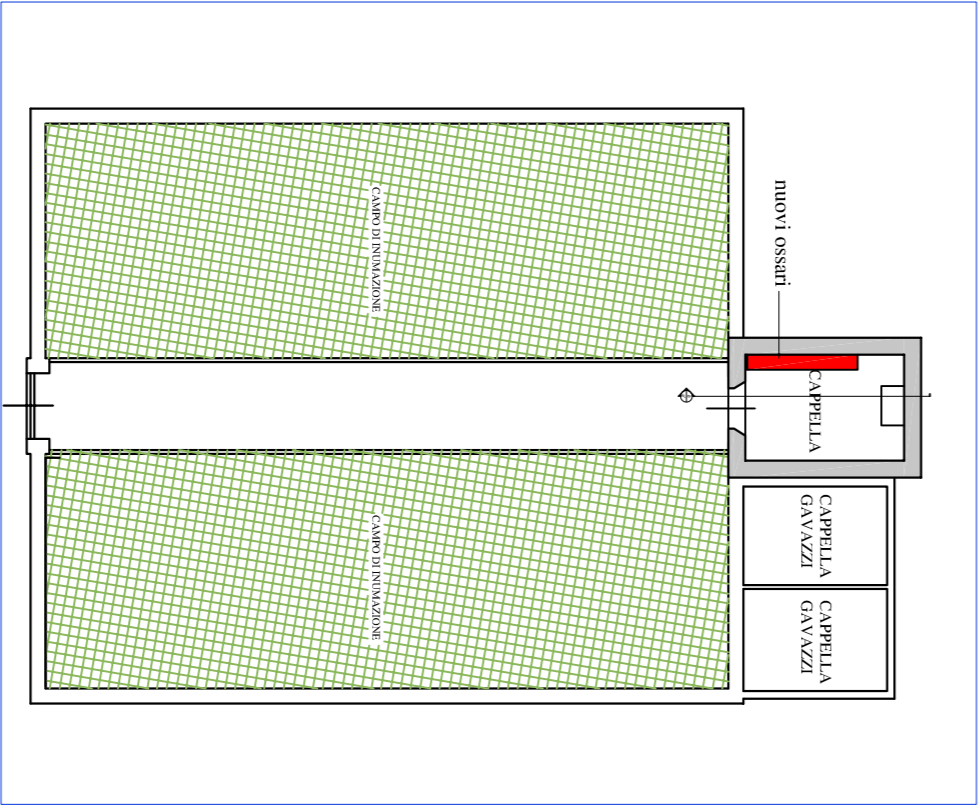

PLANIMETRIA GENERALE - scala 1:200

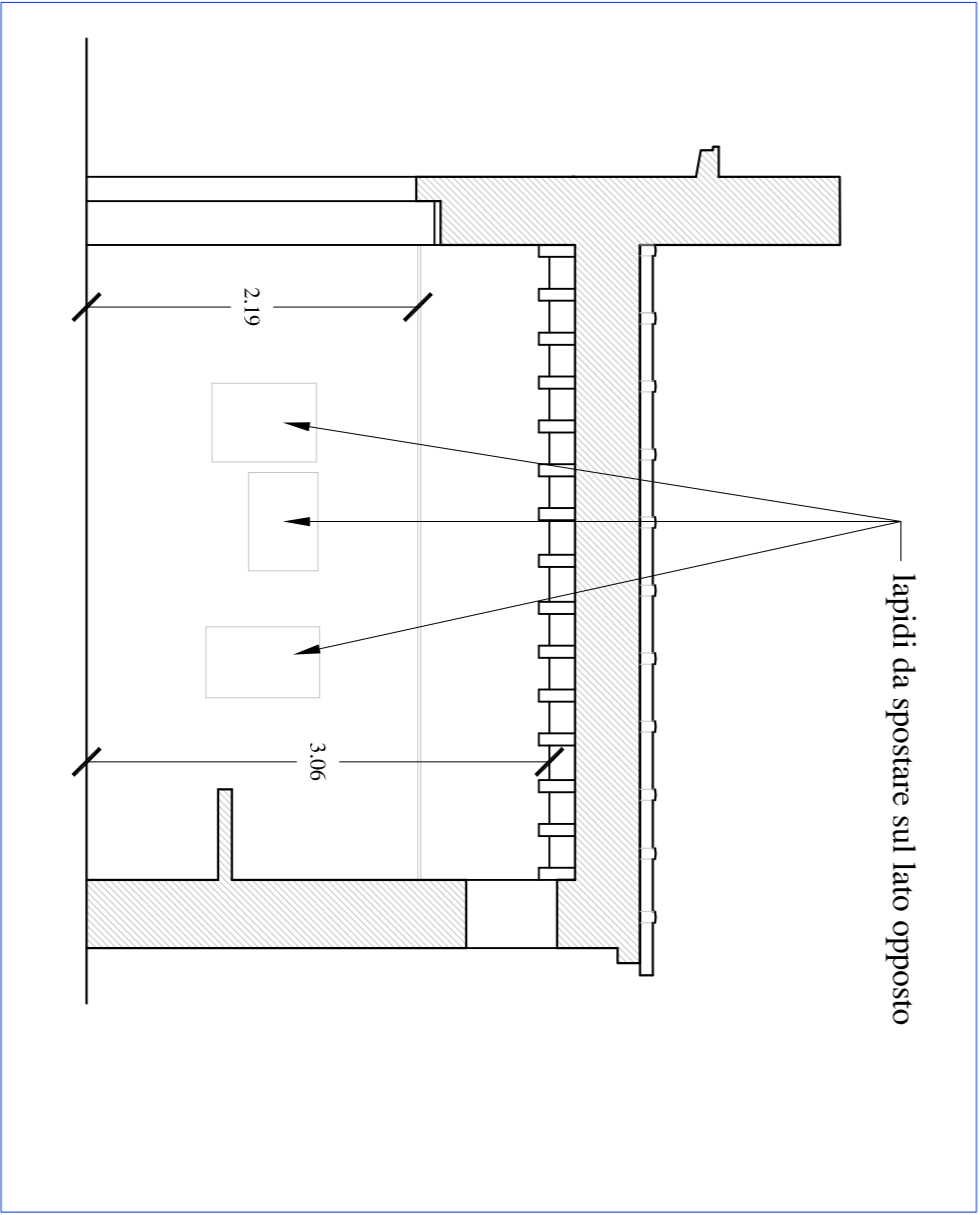

SEZIONE STATO ATTUALE - scala 1:50

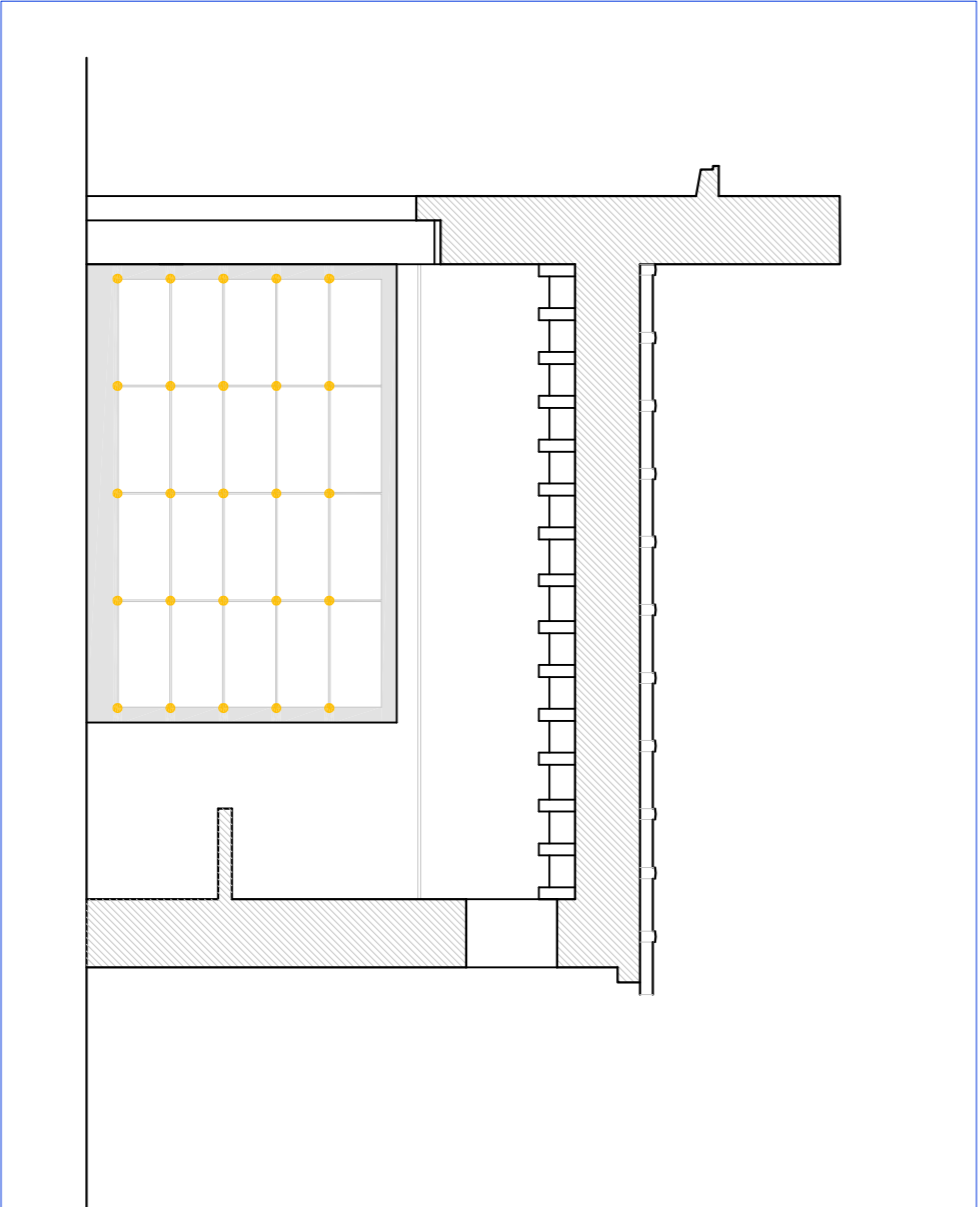

SEZIONE STATO MODIFICATO -scala 1:50