

*Prolungamento Tangenziale Urbana  
nel tratto posto tra l'intersezione  
con la SS71 Umbro-Casentinese e la  
SP44 della Catona*

Progetto  
DEFINITIVO

Planimetria Generale,  
Profilo e Sezioni

Stato Sovraposto  
Tavola:  
4.0  
1:2000/1000/500  
Scala:

Progettisti:  
**Geom. Valerio Sandroni**  
**Geom. Marco Moretti**  
Servizio Progettazione OO.PP.  
Progettista Impianto P.I.:  
**Per Ing. Stefano Carai**  
Ufficio Opere Pubbliche  
**PROGEO Engineering srl**  
Progettista strutturale rete idraulica:  
sede Via Don Luigi Surzo 43/a, AREZZO  
Coordinatore Sicurezza in fase di progettazione:  
**Dot. Ing. Luca Romolini**  
Servizio Progettazione OO.PP.

Data: Novembre 2018 prot. n. 157674 / L.02.01 / 2017  
Responsabile Unico del Procedimento  
**Dot. Ing. Antonella Fabbianelli**



Quota di riferimento s.l.m. +250.00 mt.  
h<sub>sp</sub>=0.85

<b>Sezione 0</b>	
DISTANZA PARZIALE	8.80
DISTANZA PROGRESSIVA	56.1
QUOTA TERRENO	-14.10
QUOTA PROGETTO	-12.80
QUOTA SCAVO	1
ALTEZZA SCAVO	1

Quota di riferimento s.l.m. +250.00 mt.  
h<sub>sp</sub>=0.45

<b>Sezione 1</b>	
DISTANZA PARZIALE	14.75
DISTANZA PROGRESSIVA	70.85
QUOTA TERRENO	-10.25
QUOTA PROGETTO	-7.25
QUOTA SCAVO	1
ALTEZZA SCAVO	1

Quota di riferimento s.l.m. +250.00 mt.  
h<sub>sp</sub>=0.45

<b>Sezione 2</b>	
DISTANZA PARZIALE	3.10
DISTANZA PROGRESSIVA	74.00
QUOTA TERRENO	-13.75
QUOTA PROGETTO	-7.75
QUOTA SCAVO	1
ALTEZZA SCAVO	1

Quota di riferimento s.l.m. +250.00 mt.  
h<sub>sp</sub>=0.70

<b>Sezione 3</b>	
DISTANZA PARZIALE	11.25
DISTANZA PROGRESSIVA	85.25
QUOTA TERRENO	-13.75
QUOTA PROGETTO	-6.75
QUOTA SCAVO	1
ALTEZZA SCAVO	1

Quota di riferimento s.l.m. +250.00 mt.  
h<sub>sp</sub>=0.85

<b>Sezione 4</b>	
DISTANZA PARZIALE	9.15
DISTANZA PROGRESSIVA	65.35
QUOTA TERRENO	-15.85
QUOTA PROGETTO	-13.80
QUOTA SCAVO	1
ALTEZZA SCAVO	1

Quota di riferimento s.l.m. +250.00 mt.  
h<sub>sp</sub>=1.87

<b>Sezione 5</b>	
DISTANZA PARZIALE	6.15
DISTANZA PROGRESSIVA	71.50
QUOTA TERRENO	-17.85
QUOTA PROGETTO	-15.95
QUOTA SCAVO	1
ALTEZZA SCAVO	1

Quota di riferimento s.l.m. +250.00 mt.  
h<sub>sp</sub>=0.87


<b>Sezione 6</b>	
DISTANZA PARZIALE	18.25
DISTANZA PROGRESSIVA	89.75
QUOTA TERRENO	-15.85
QUOTA PROGETTO	-13.80
QUOTA SCAVO	1
ALTEZZA SCAVO	1

Quota di riferimento s.l.m. +250.00 mt.  
h<sub>sp</sub>=0.87


<b>Sezione 7</b>	
DISTANZA PARZIALE	18.25
DISTANZA PROGRESSIVA	108.00
QUOTA TERRENO	-15.85
QUOTA PROGETTO	-13.80
QUOTA SCAVO	1
ALTEZZA SCAVO	1

Quota riferimento s.l.m. +250.00 mt.  
h<sub>sp</sub>=0.85


<b>Sezione A1</b>	
DISTANZA PARZIALE	3.85
DISTANZA PROGRESSIVA	15.70
QUOTA TERRENO	-18.60
QUOTA PROGETTO	-16.50
QUOTA SCAVO	1
SEZ. SCANDIRELEVATO	1

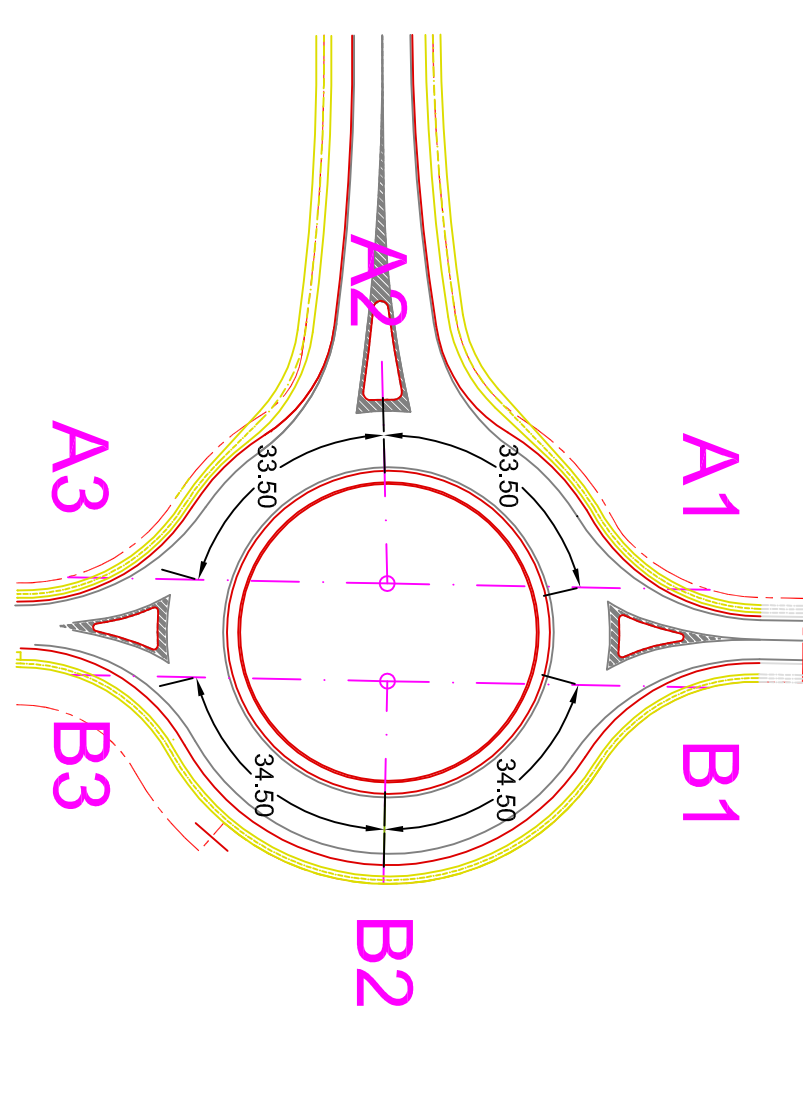

Planimetria dell'Intervento - scala 1:1000

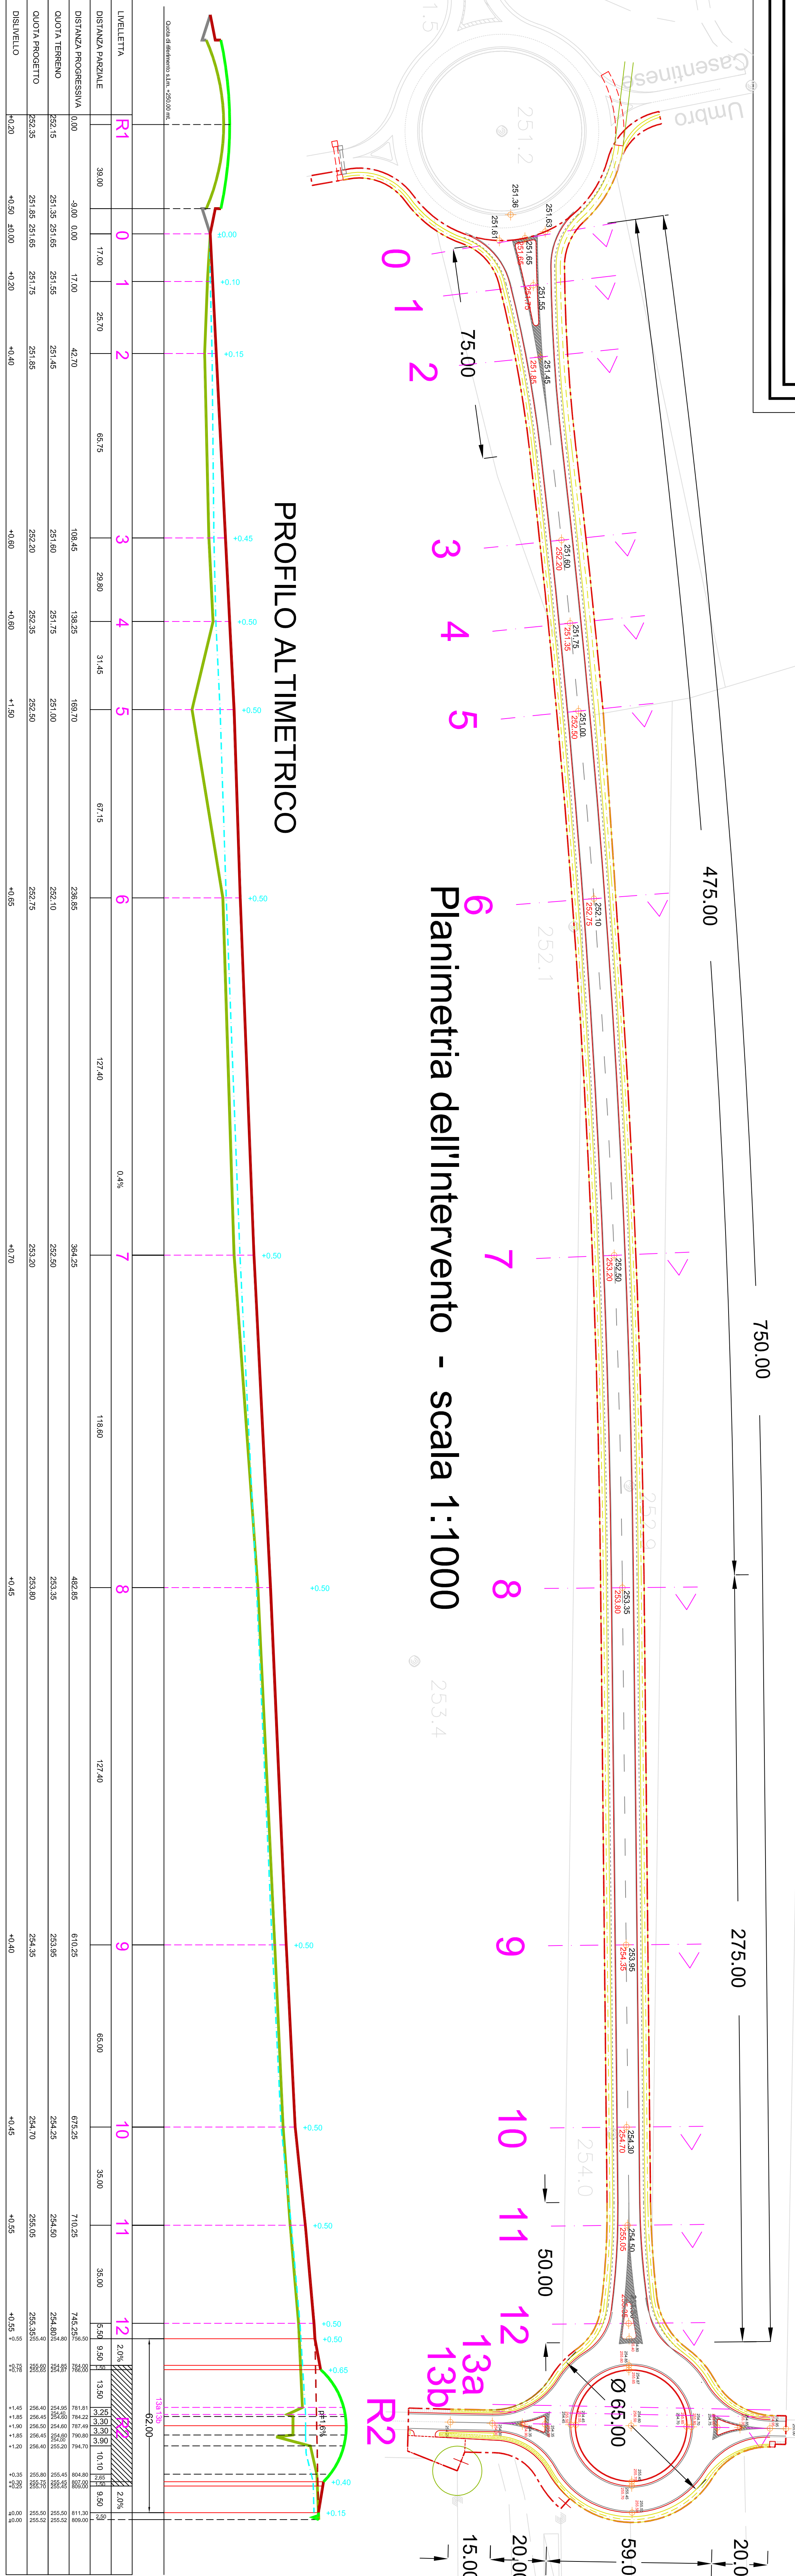

PROFILO ALTIMETRICO

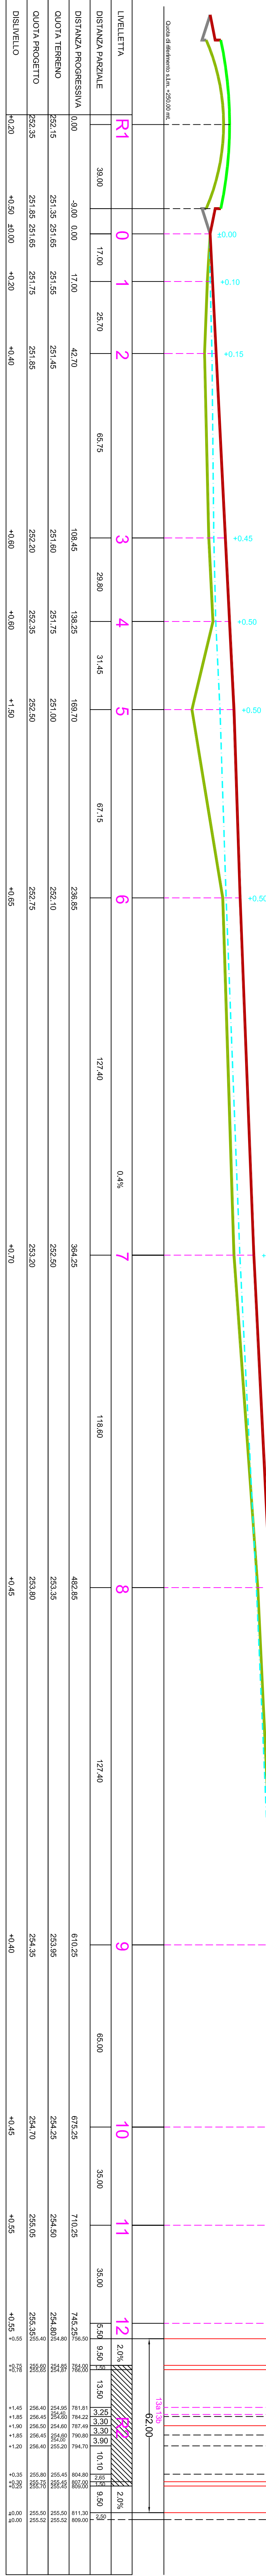

Quota di riferimento s.l.m. +250.00 mt.  
h<sub>sp</sub>=0.70

<b>Sezione 8</b>	
DISTANZA PARZIALE	14.45
DISTANZA PROGRESSIVA	17.25
QUOTA TERRENO	-21.20
QUOTA PROGETTO	-25.00
QUOTA SCAVO	1
ALTEZZA SCAVO	1

Quota di riferimento s.l.m. +250.00 mt.  
h<sub>sp</sub>=0.35

<b>Sezione 9</b>	
DISTANZA PARZIALE	12.10
DISTANZA PROGRESSIVA	12.90
QUOTA TERRENO	-12.10
QUOTA PROGETTO	-25.00
QUOTA SCAVO	1
ALTEZZA SCAVO	1

Quota di riferimento s.l.m. +250.00 mt.  
h<sub>sp</sub>=0.35

<b>Sezione 10</b>	
DISTANZA PARZIALE	10.40
DISTANZA PROGRESSIVA	11.90
QUOTA TERRENO	-17.15
QUOTA PROGETTO	-25.00
QUOTA SCAVO	1
ALTEZZA SCAVO	1

Quota di riferimento s.l.m. +250.00 mt.  
h<sub>sp</sub>=0.55

<b>Sezione 11</b>	
DISTANZA PARZIALE	4.80
DISTANZA PROGRESSIVA	12.85
QUOTA TERRENO	-20.10
QUOTA PROGETTO	-25.00
QUOTA SCAVO	1
ALTEZZA SCAVO	1

Quota di riferimento s.l.m. +250.00 mt.  
h<sub>sp</sub>=0.55

<b>Sezione 12</b>	
DISTANZA PARZIALE	5.85
DISTANZA PROGRESSIVA	9.85
QUOTA TERRENO	-19.15
QUOTA PROGETTO	-25.00
QUOTA SCAVO	1
ALTEZZA SCAVO	1

Quota riferimento s.l.m. +250.00 mt.  
h<sub>sp</sub>=0.50

<b>Sezione B2</b>	
DISTANZA PARZIALE	6.50
DISTANZA PROGRESSIVA	11.50
QUOTA TERRENO	-12.00
QUOTA PROGETTO	-25.00
QUOTA SCAVO	1
SEZ. SCANDIRELEVATO	1

Quota riferimento s.l.m. +250.00 mt.  
h<sub>sp</sub>=0.50

<b>Sezione B3</b>	
DISTANZA PARZIALE	3.85
DISTANZA PROGRESSIVA	16.00
QUOTA TERRENO	-18.60
QUOTA PROGETTO	-16.50
QUOTA SCAVO	1
SEZ. SCANDIRELEVATO	1

Quota riferimento s.l.m. +250.00 mt.  
h<sub>sp</sub>=0.50

<b>Sezione A3</b>	
DISTANZA PARZIALE	3.90
DISTANZA PROGRESSIVA	15.81
QUOTA TERRENO	-18.60
QUOTA PROGETTO	-16.50
QUOTA SCAVO	1
SEZ. SCANDIRELEVATO	1

Quota riferimento s.l.m. +250.00 mt.  
h<sub>sp</sub>=0.50

<b>Sezione A2</b>	
DISTANZA PARZIALE	3.80
DISTANZA PROGRESSIVA	15.70
QUOTA TERRENO	-18.60
QUOTA PROGETTO	-16.50
QUOTA SCAVO	1
SEZ. SCANDIRELEVATO	1

Quota riferimento s.l.m. +250.00 mt.  
h<sub>sp</sub>=0.50

<b>Sezione B1</b>	
DISTANZA PARZIALE	3.85
DISTANZA PROGRESSIVA	16.00
QUOTA TERRENO	-18.60
QUOTA PROGETTO	-16.50
QUOTA SCAVO	1
SEZ. SCANDIRELEVATO	1