

Comune di Livorno
DIPARTIMENTO I BIS LAVORI PUBBLICI
E GESTIONE EMERGENZA POSTI ALLUVIONE
SETTORE INFRASTRUTTURE STRADALI SPAZI APERTI
UFFICIO ILLUMINAZIONE PUBBLICA RETI E IMPIANTI SEMAFORICI


ILLUMINAZIONE PUBBLICA VIA DELLA VALLE BENEDETTA
FASE 1 - COSTRUZIONE IMPIANTI
PROGETTO ESECUTIVO
OPERE ELETTRICHE

SCALA : 1 : 1000
DATA : DICEMBRE 2018

PROGETTISTA : Per. Ind. Vito Pellegri
COLLABORAZIONE TECNICA : Per. Ind. Fernando Bertini
Per. Ind. Silvestro Labate

LEGENDA ELETTRICO

- Nuovo pozzetto di ispezione cm. 40x40x90
- Polo in acciaio mt9 ft. con 1 corpo illuminante
- Centro luminoso comprensivo di polo mt6 ft per attraversamento pedonale
- ⊕ Centro luminoso comprensivo di braccetto per il passaggio di parate
- Linee elettriche

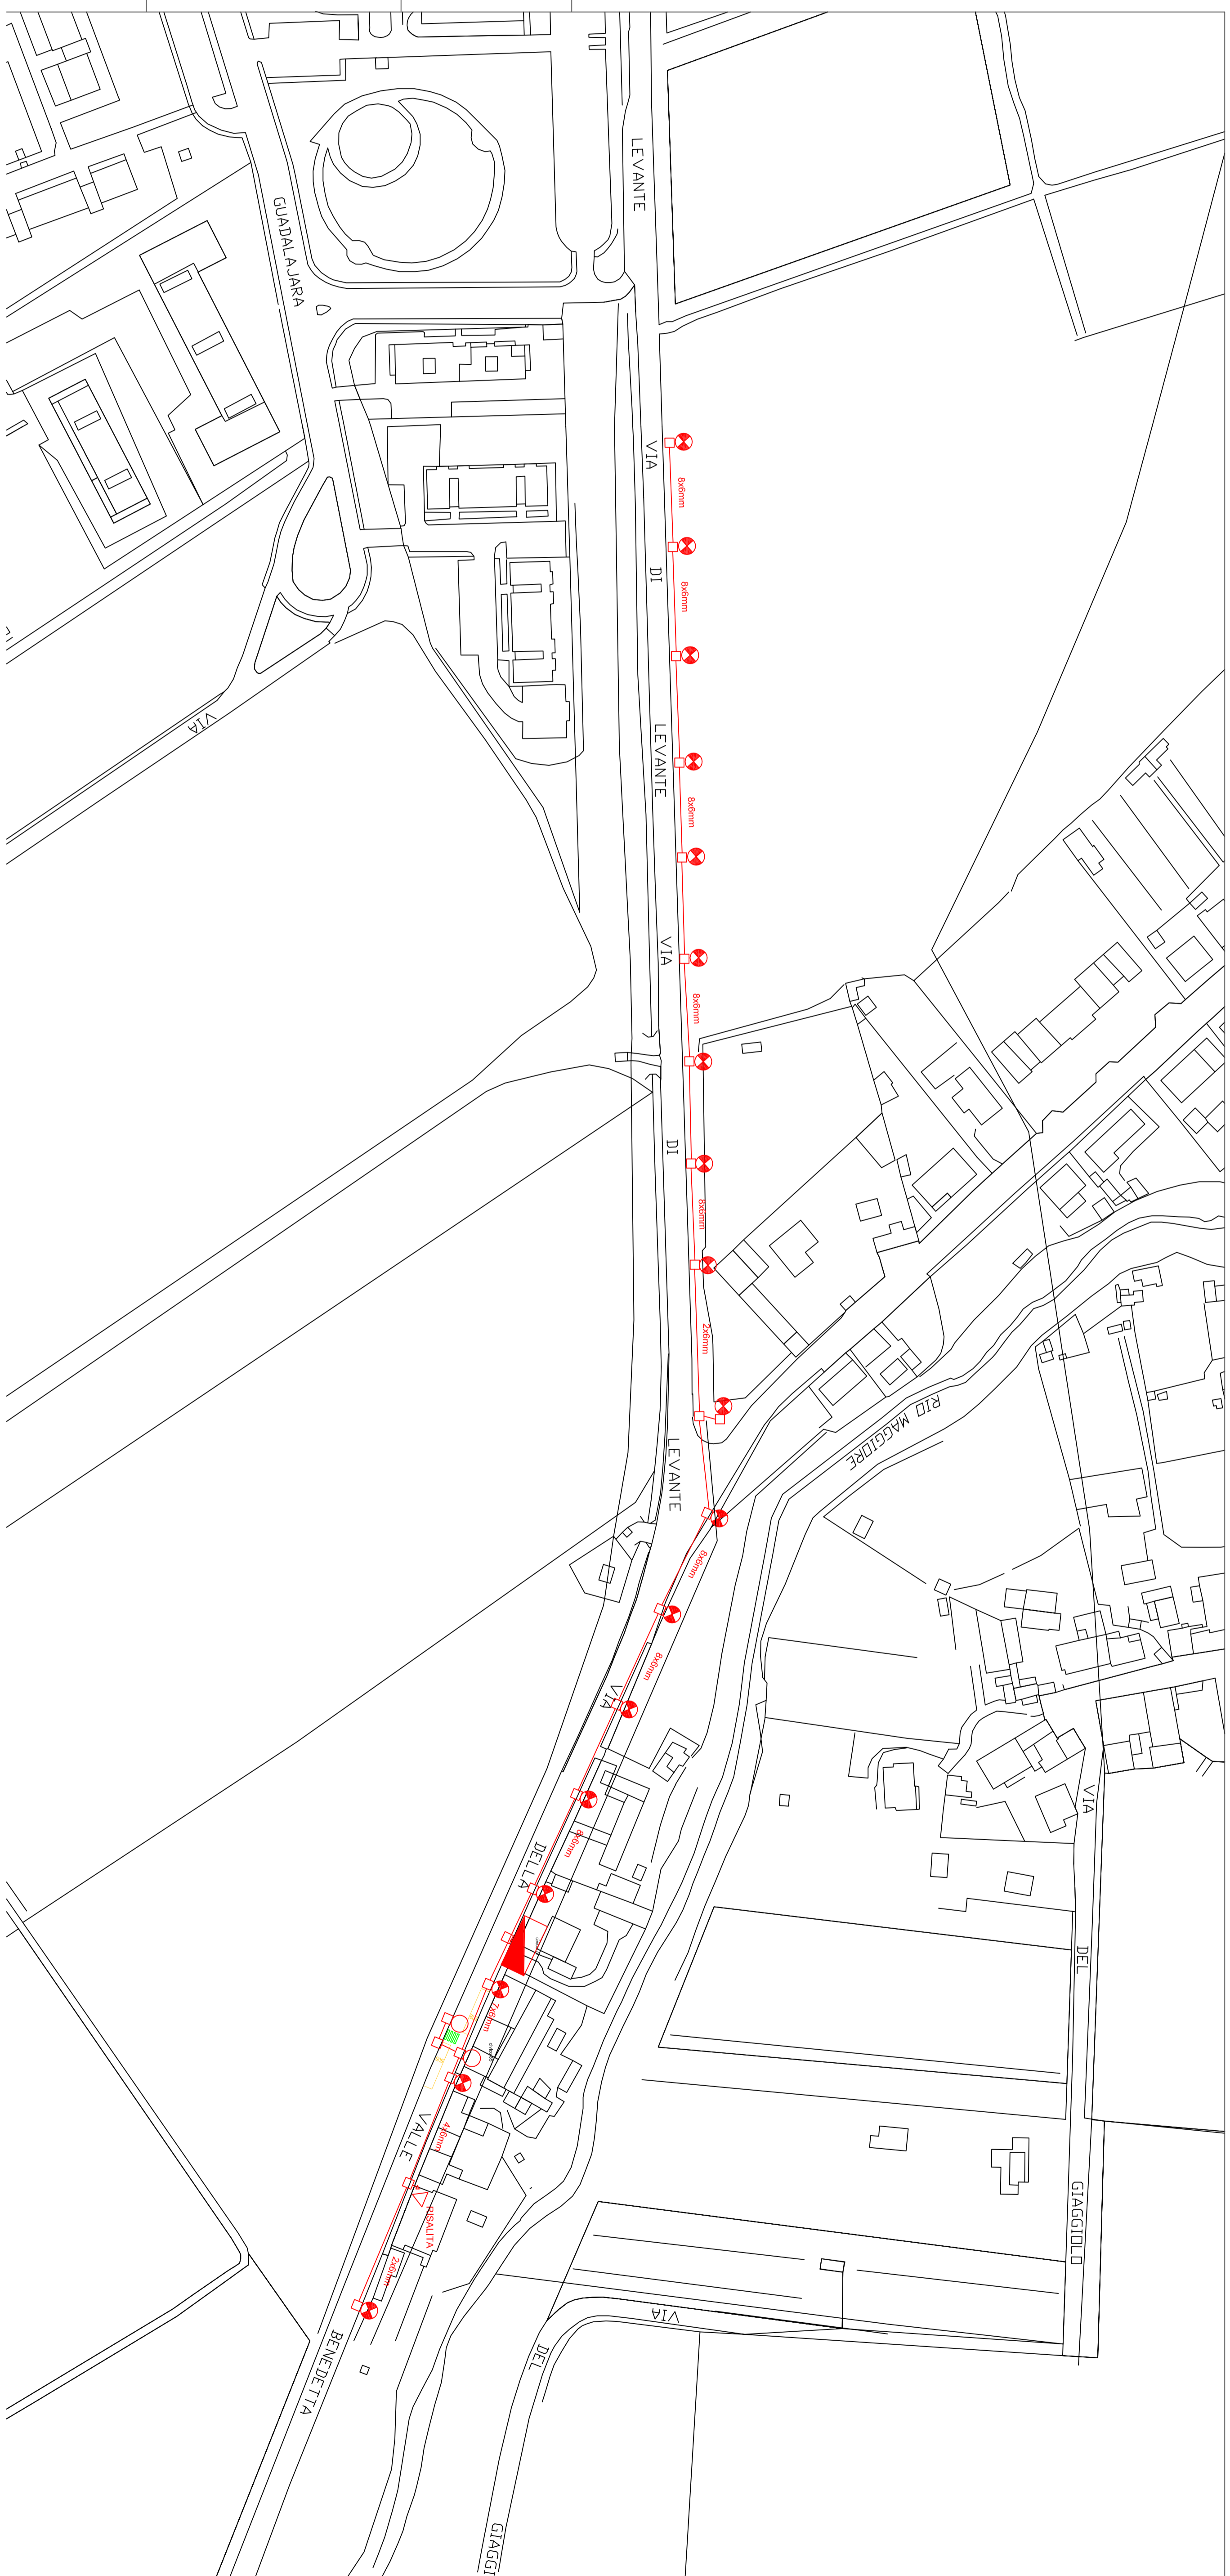

Contrassegno Elettronico

TIPO QR Code

IMPRONTA (SHA-256): e74589756c3f1d761e9cb88762f3cc69c99177b382807379fe49f1fc76bdb0ab

Firme digitali presenti nel documento originale


MARIA TERESA CAROSELLA
MARIA TERESA CAROSELLA
VANIO PELLEGRINI

Dati contenuti all'interno del Contrassegno Elettronico

Determinazione N.10715/2018

Data: 17/12/2018

Oggetto: ILLUMINAZIONE PUBBLICA VIA DI LEVANTE, VIA DELLA VALLE BENEDETTA: LAVORI DI PUBBLICA ILLUMINAZIONE - FASE 1. APPROVAZIONE PROGETTO ESECUTIVO E AUTORIZZAZIONE A CONTRARRE. CUP: J47H18001670004 CIG: 7732327618

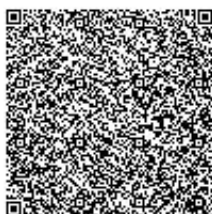

Ai sensi dell'articolo 23-ter, comma 5, del D.Lgs. 82/2005, le informazioni e gli elementi contenuti nel contrassegno generato elettronicamente sono idonei ai fini della verifica della corrispondenza al documento amministrativo informatico originale. Si precisa altresì che il documento amministrativo informatico originale da cui la copia analogica è tratta è stato prodotto dall'amministrazione ed è contenuto nel contrassegno.



URL: http://www.timbro-digitale.it/GetDocument/GDOCController?qrc=9185435f6917d5a0_p7m&auth=1

ID: 9185435f6917d5a0