




OGGETTO PIANTA STATO ATTUALE - MODIFICATO E SOVRAPPONTO
PROGETTISTA e DIRETTORE DEI LAVORI Dott. Ing. Giovanni TRIDICO
SCALA 1:200
TAV n° 07

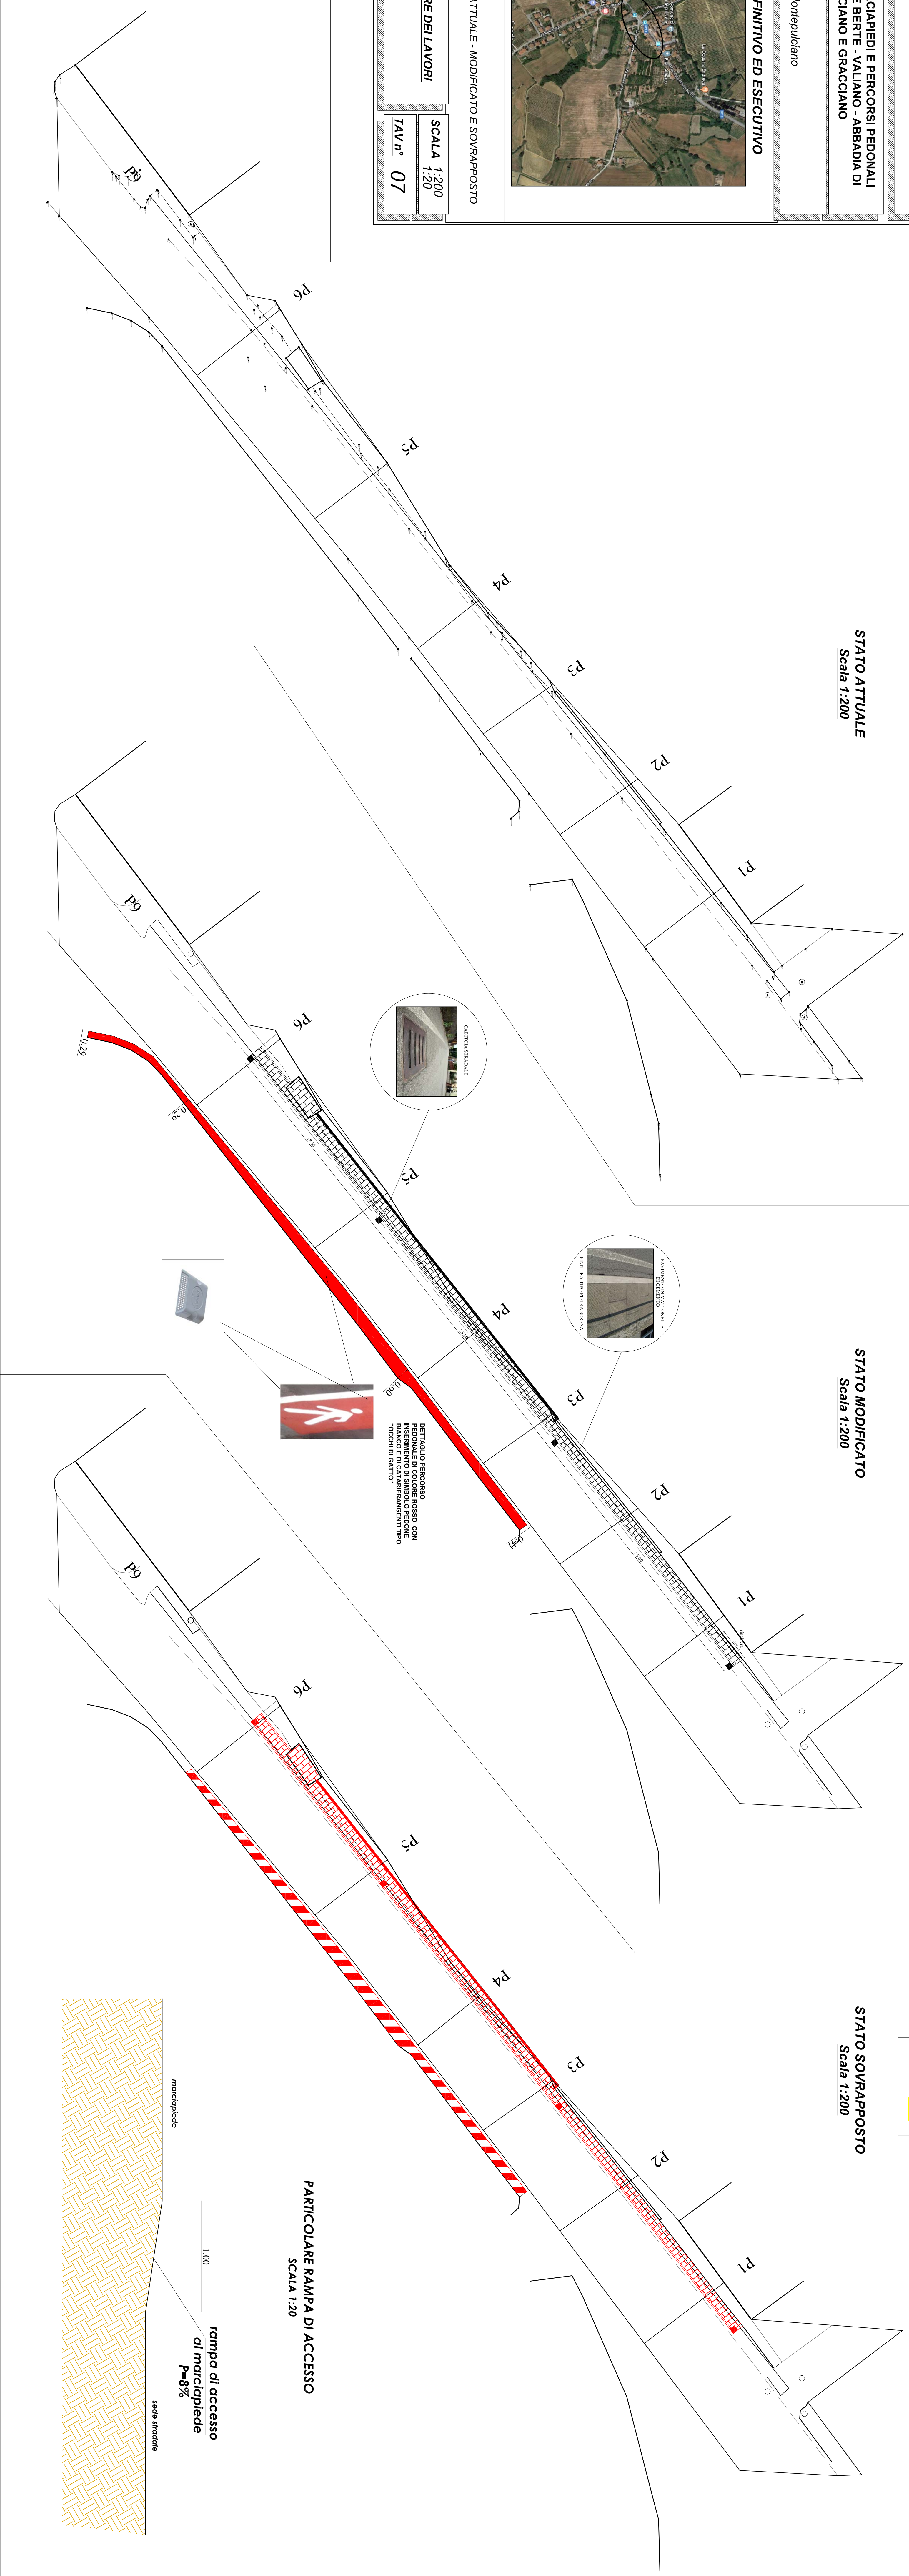

STATO ATTUALE
Scala 1:200

STATO MODIFICATO
Scala 1:200

STATO SOVRAPPONTO
Scala 1:200

LEGENDA

Composizione	
Quantificativa	

