




STATO ATTUALE


Tav. 1:
PLANIMETRIA --- scala 1:100 --- novembre 2018

IL TECNICO:

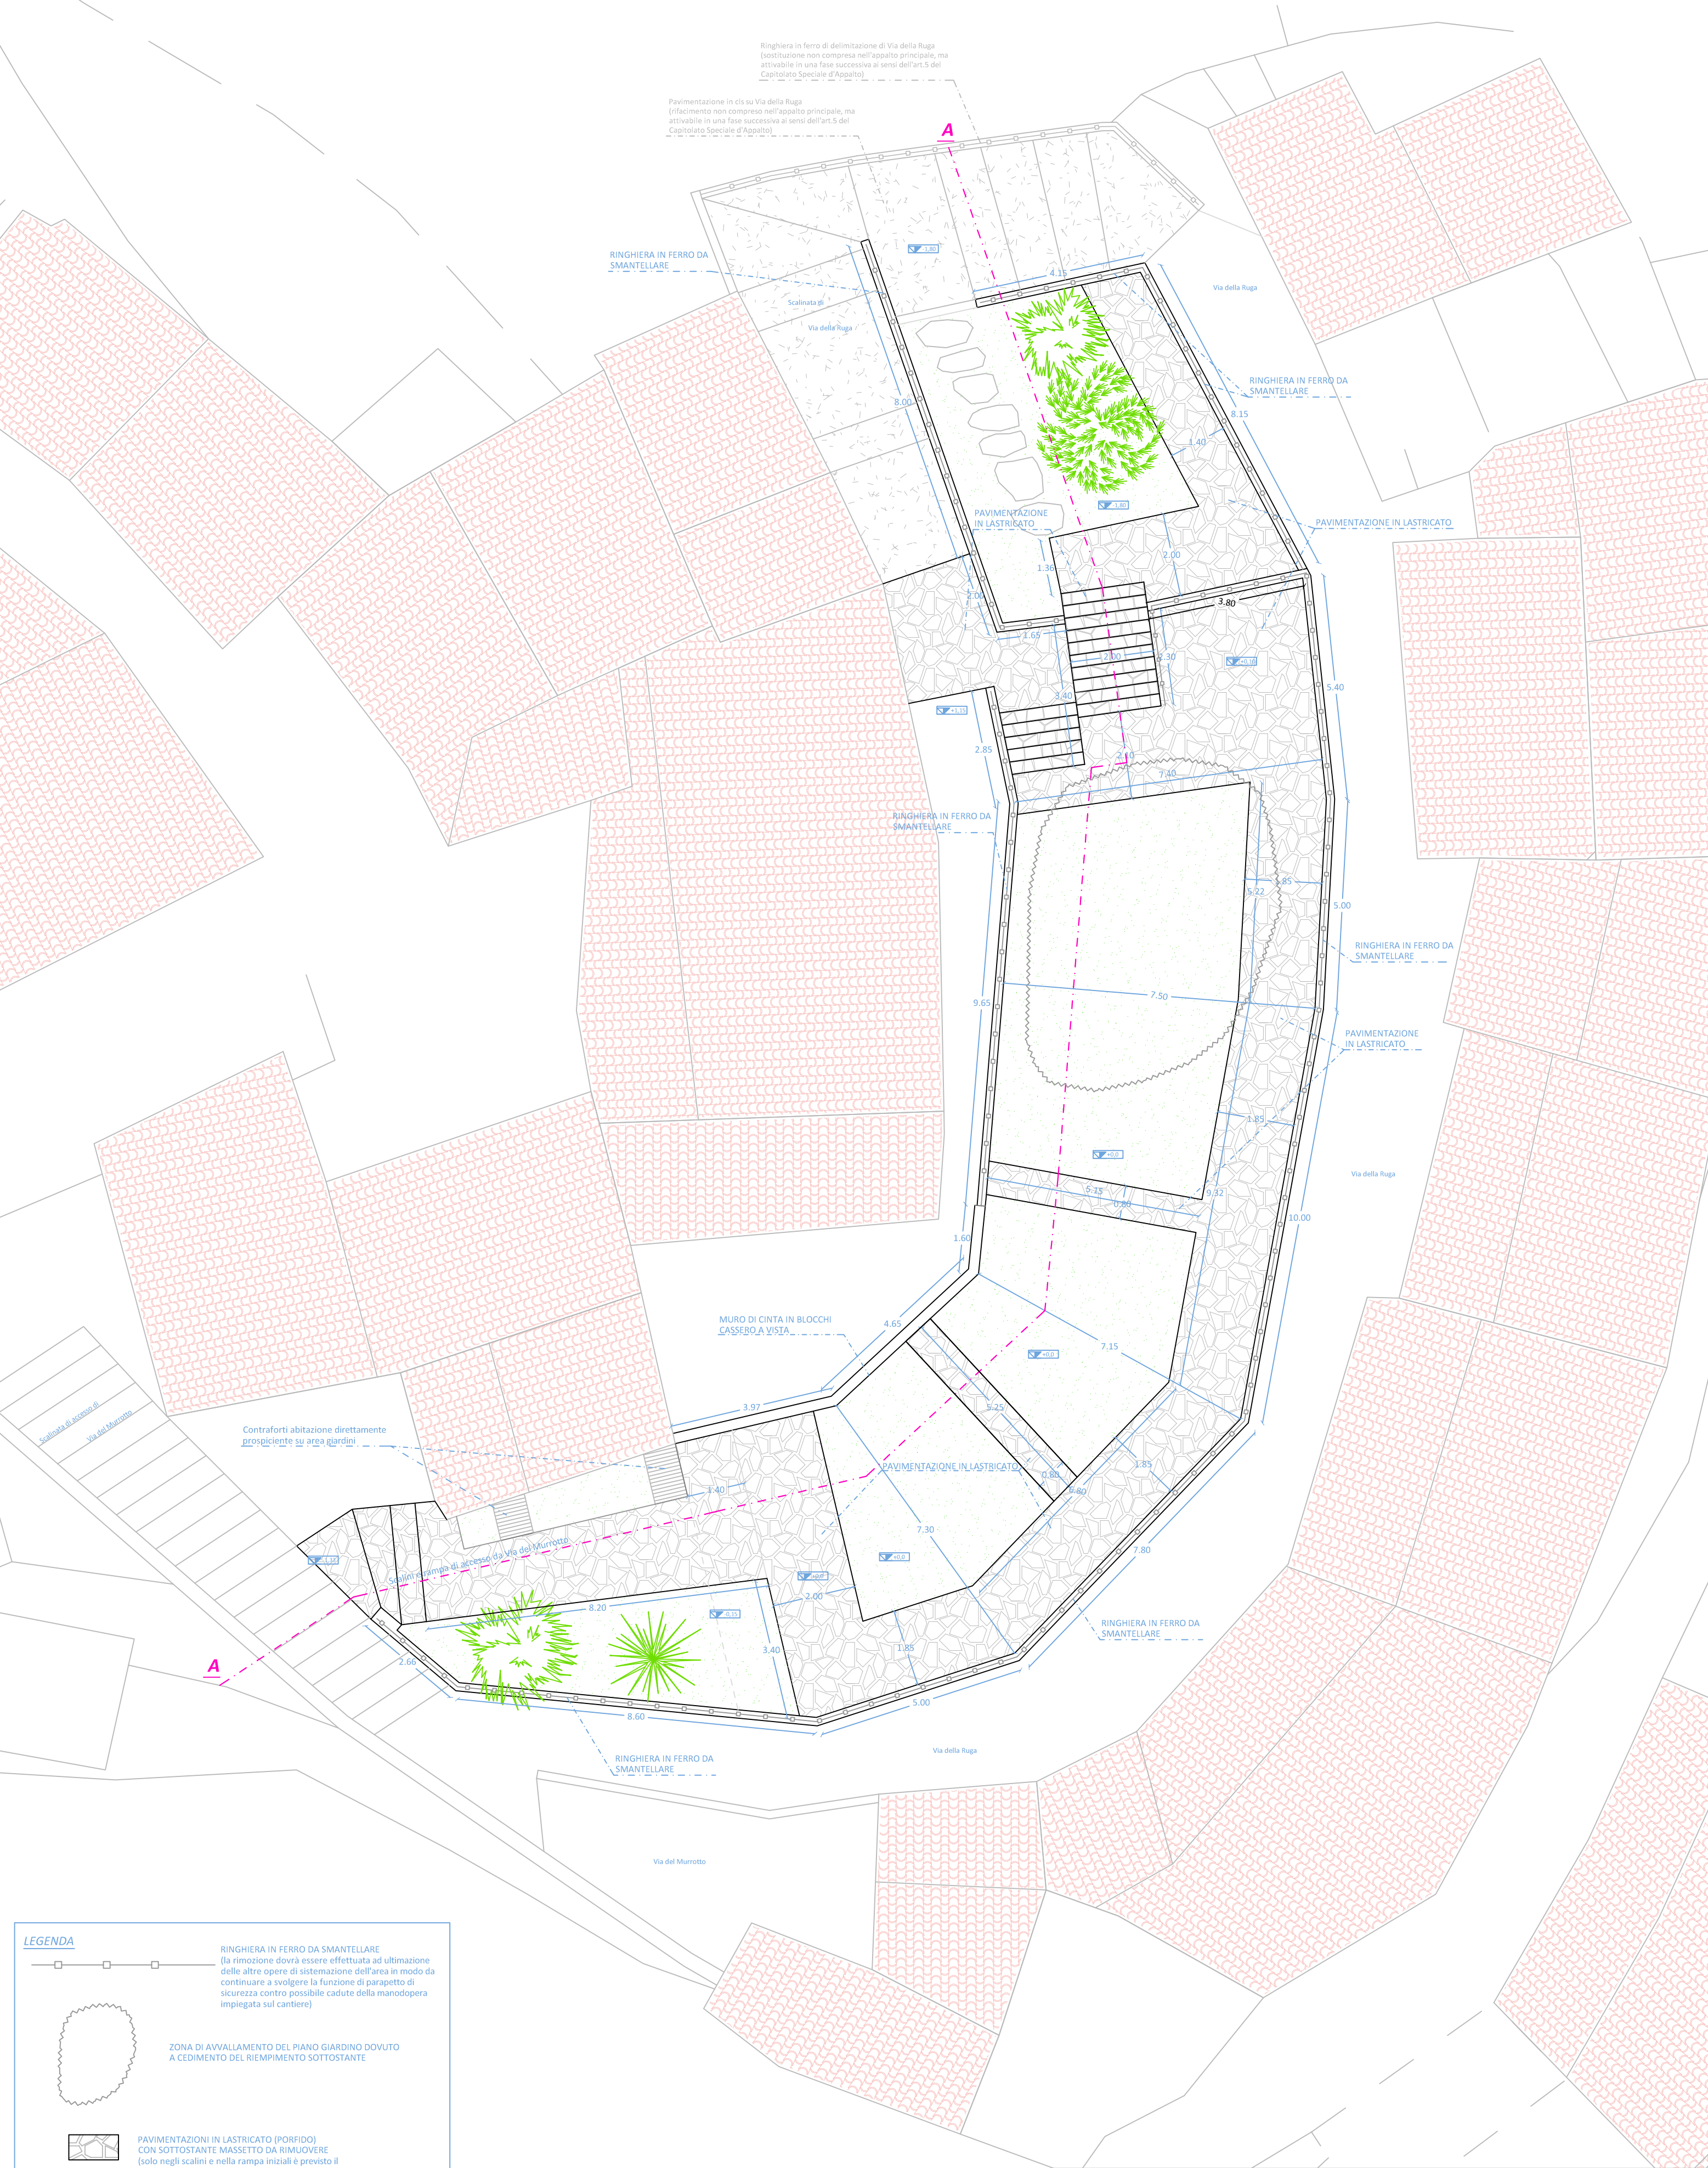


LEGENDA

- RINGHIERA IN FERRO DA SMANTELLARE
(la rimozione dovrà essere effettuata ad ultimazione delle altre opere di sistemazione dell'area in modo da continuare a svolgere la funzione di parapetto di sicurezza contro possibile cadute della manodopera impiegata sul cantiere)
- ZONA DI AVVALLAMENTO DEL PIANO GIARDINO DOVUTO A CEDIMENTO DEL RIEMPIMENTO SOTTOSTANTE
- PAVIMENTAZIONI IN LASTRICATO (PORFIDO) CON SOTTOSTANTE MASSETTO DA RIMUOVERE (solo negli scalini e nella rampa iniziali è previsto il mantenimento e riadattamento dell'attuale sottofondo)

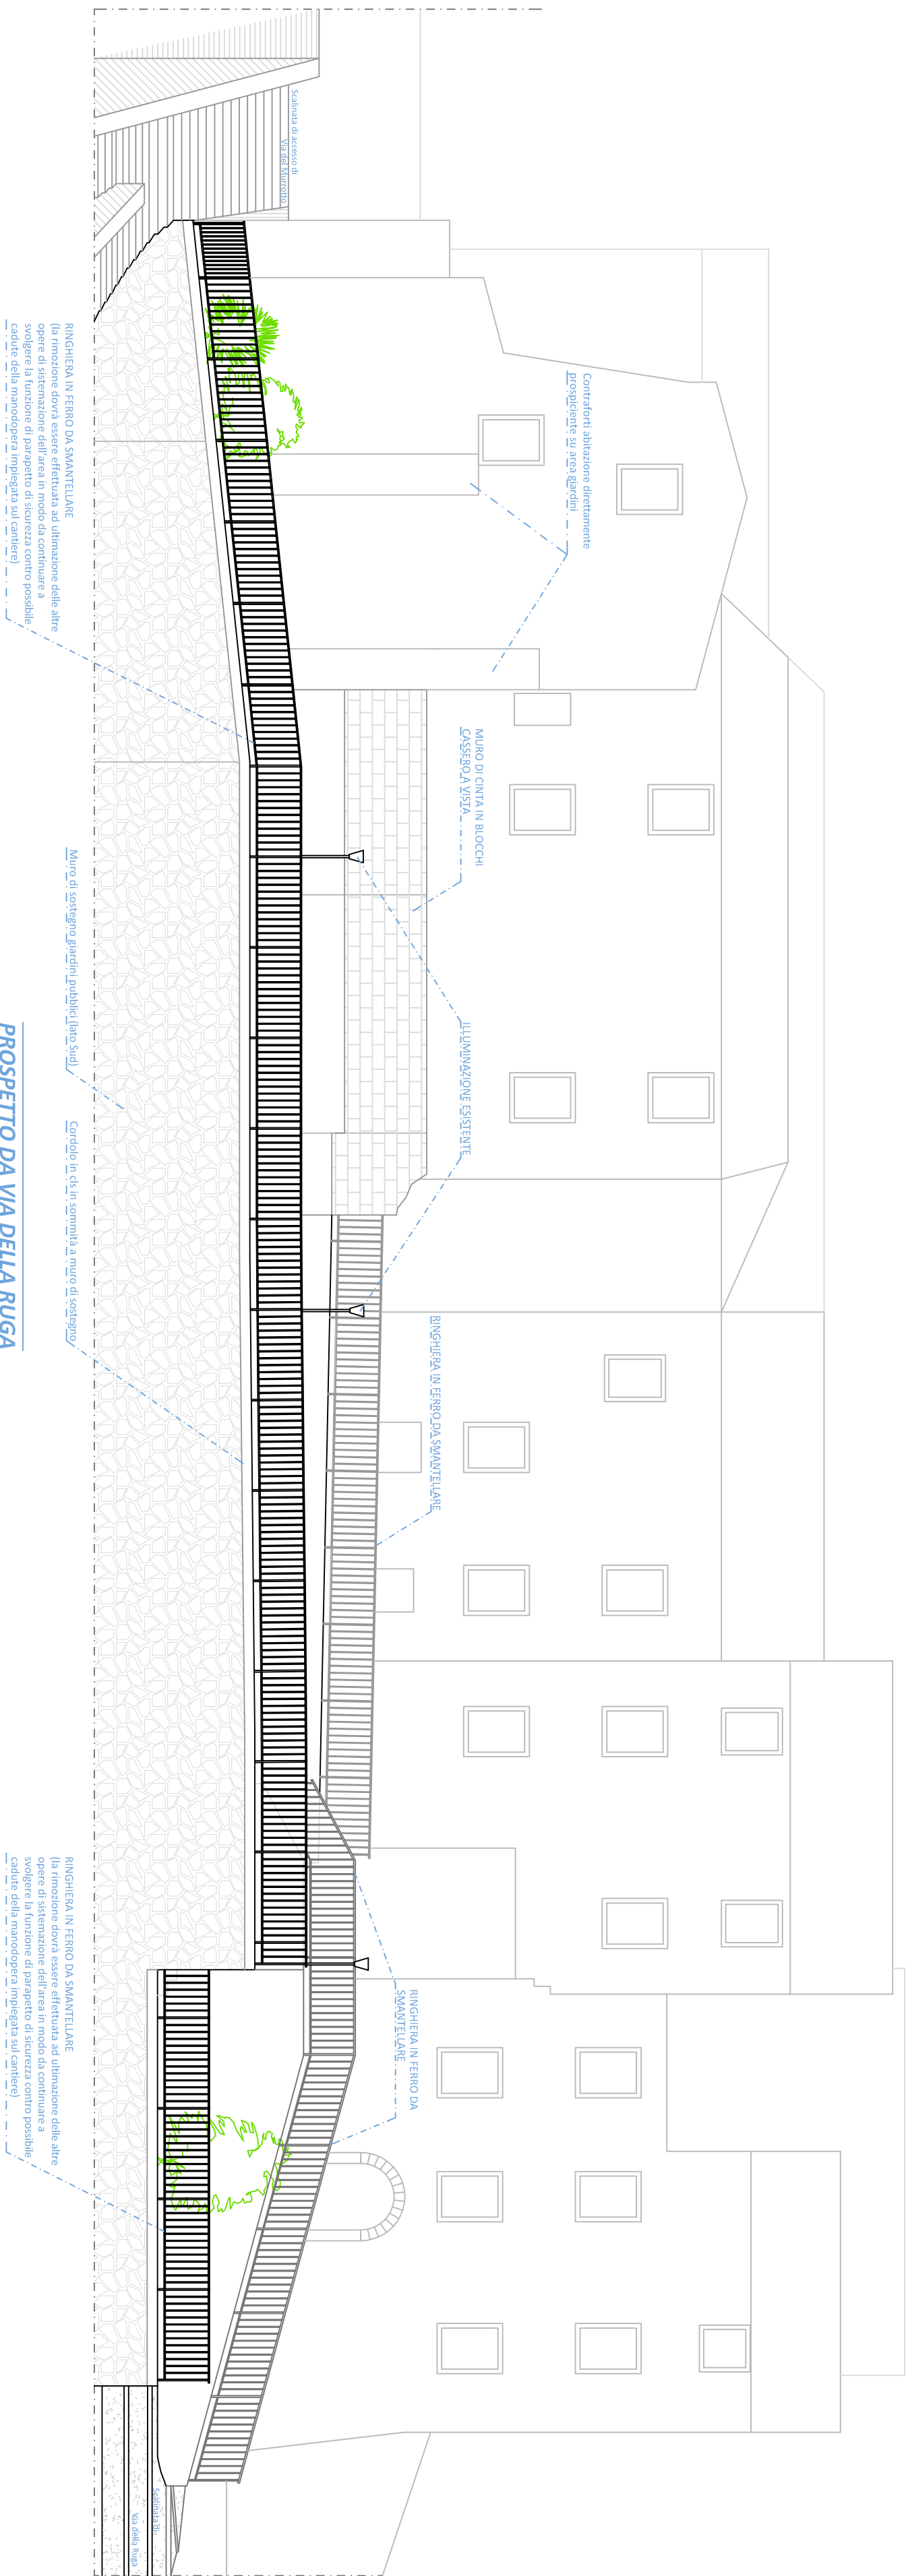

PROSPETTO DA VIA DELLA RUGA

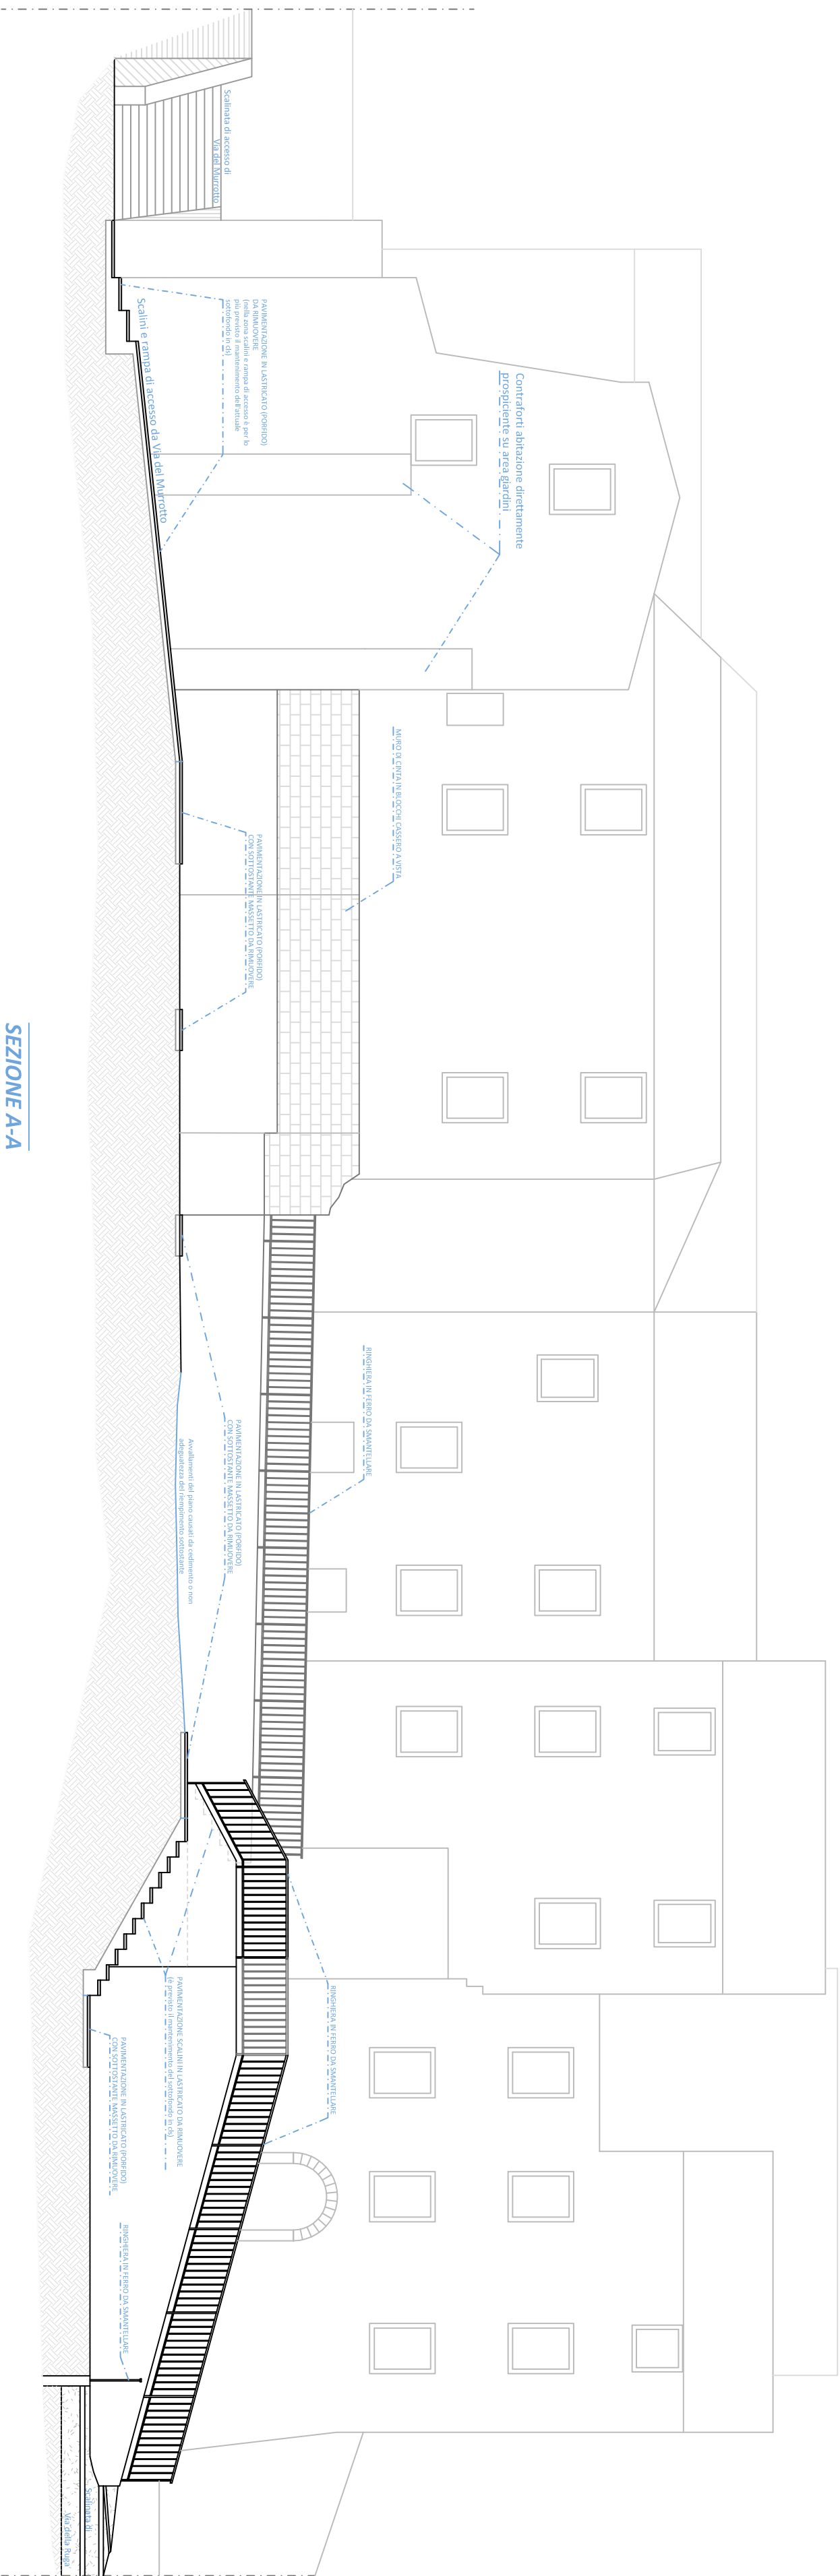



SEZIONE A-A




STATO DI PROGETTO

Tav. 3:
PLANIMETRIA --- scala 1:100 --- novembre 2018

IL TECNICO:

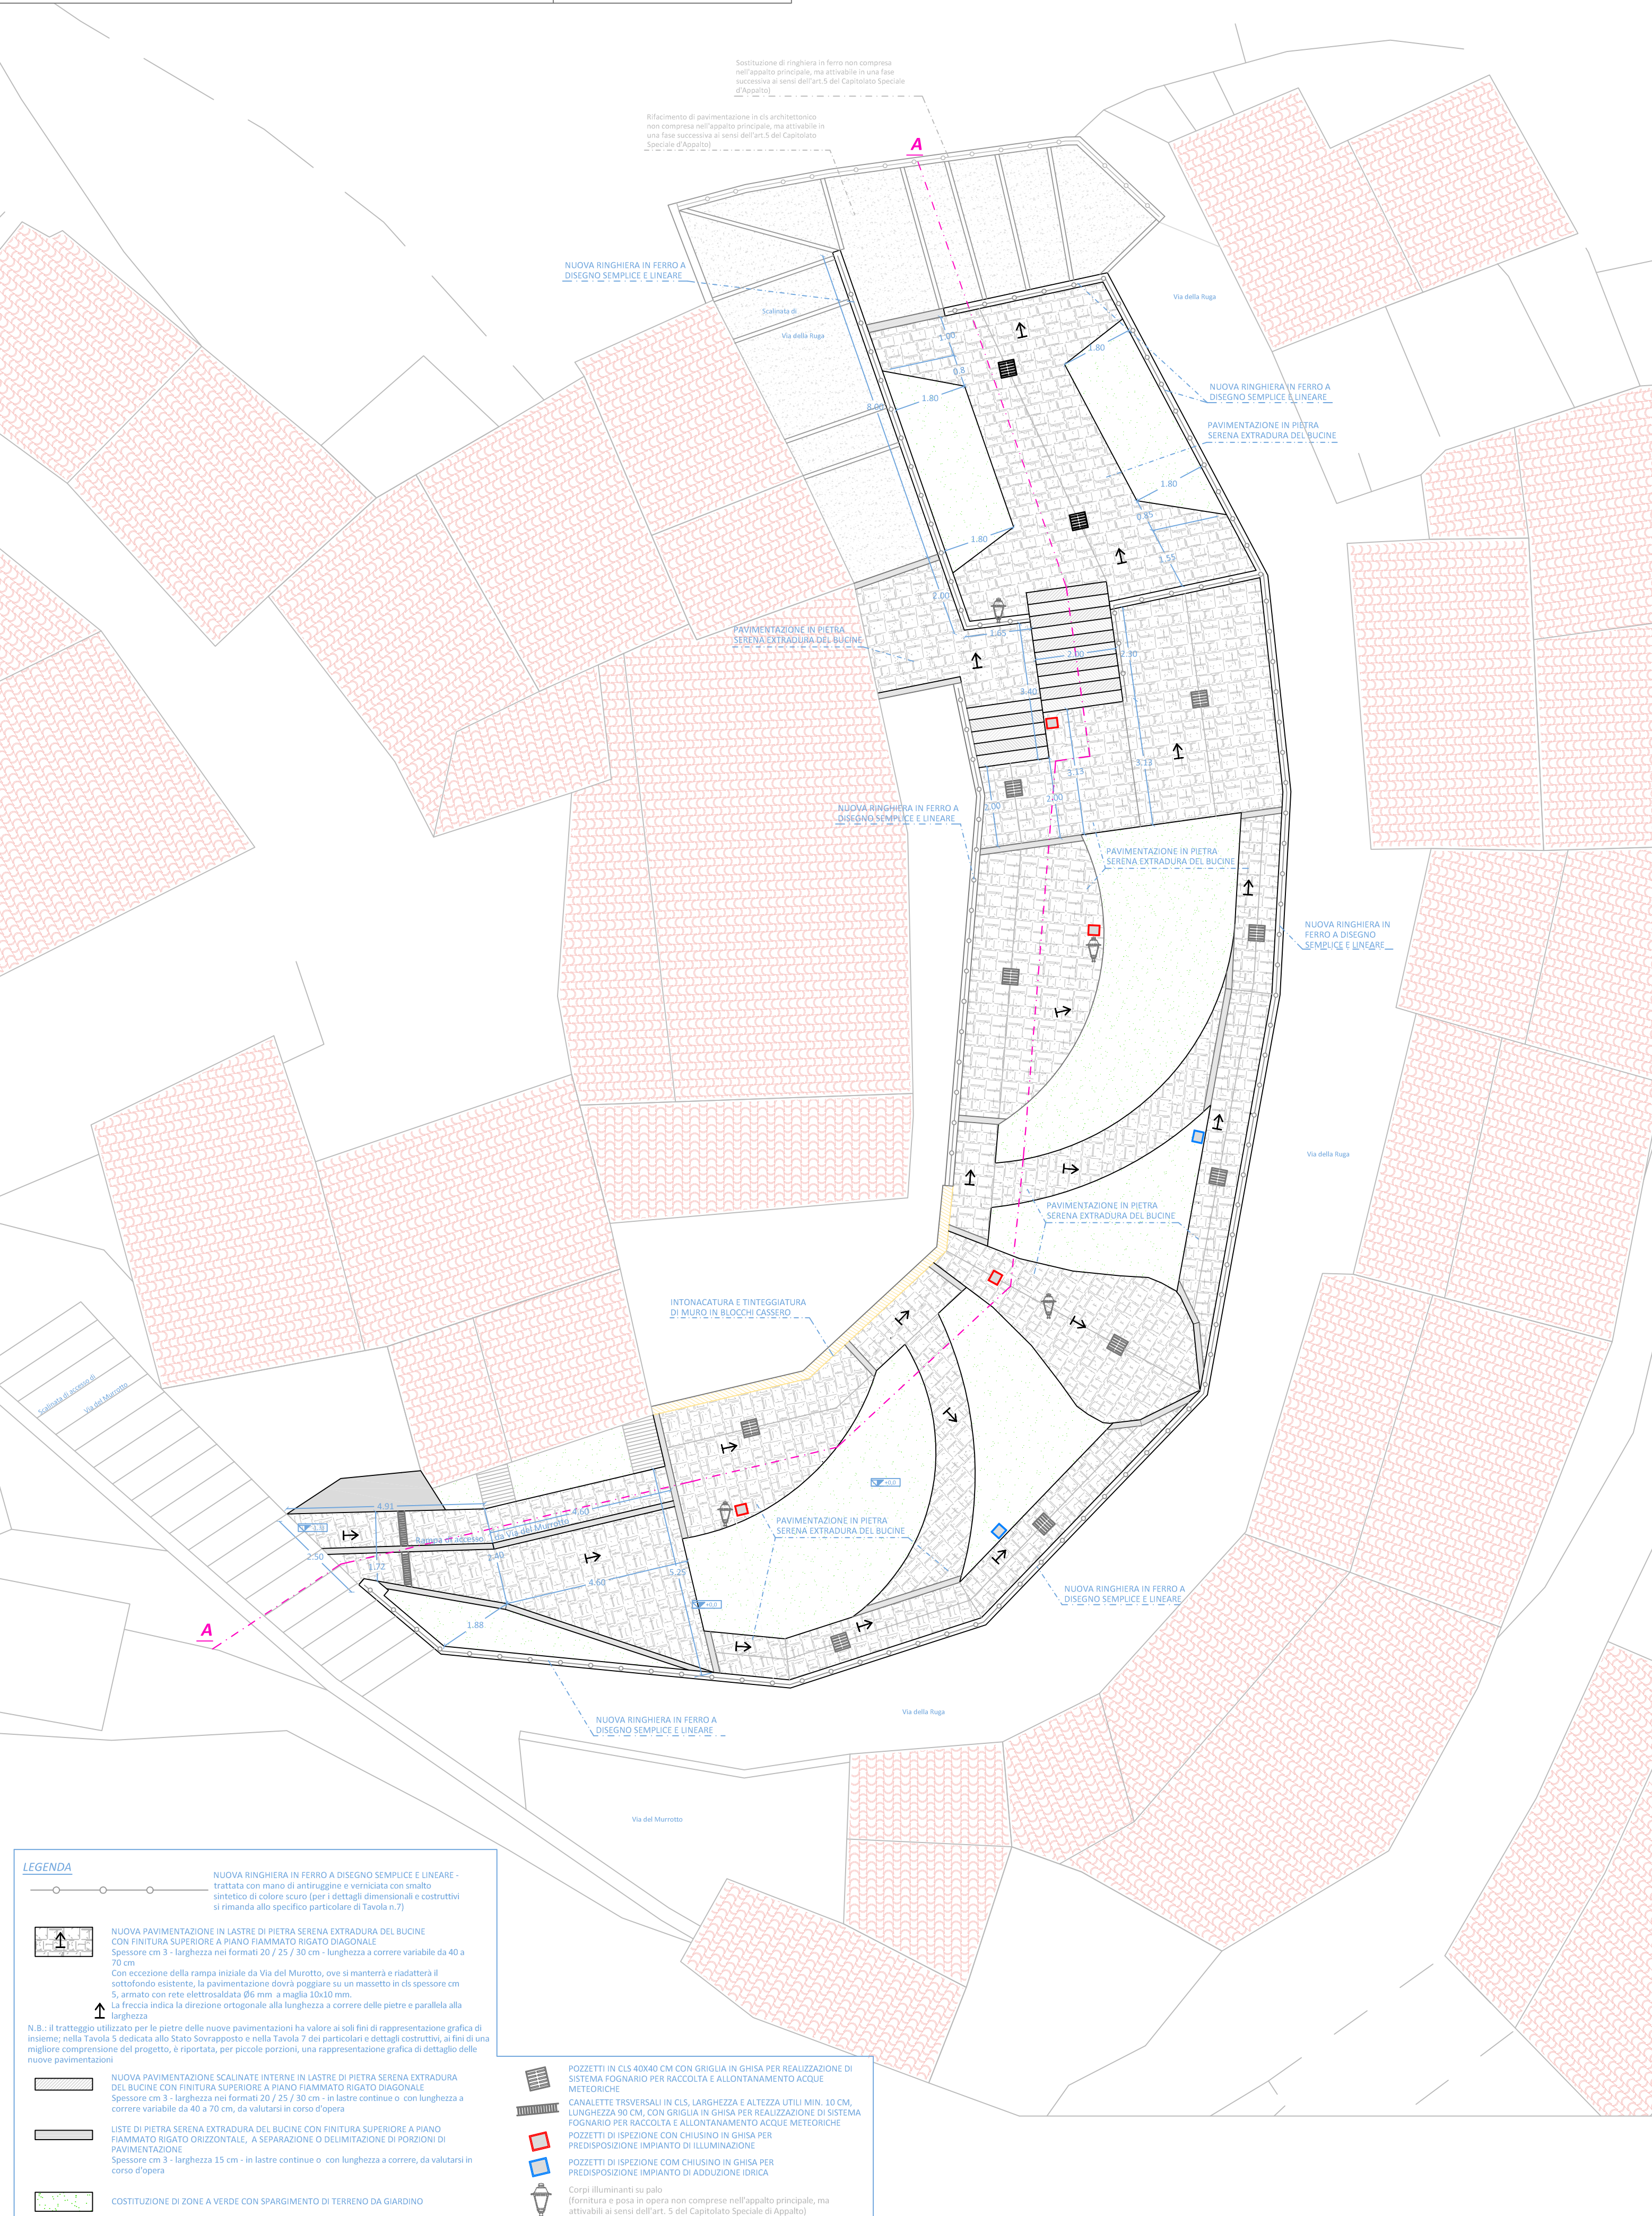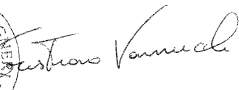

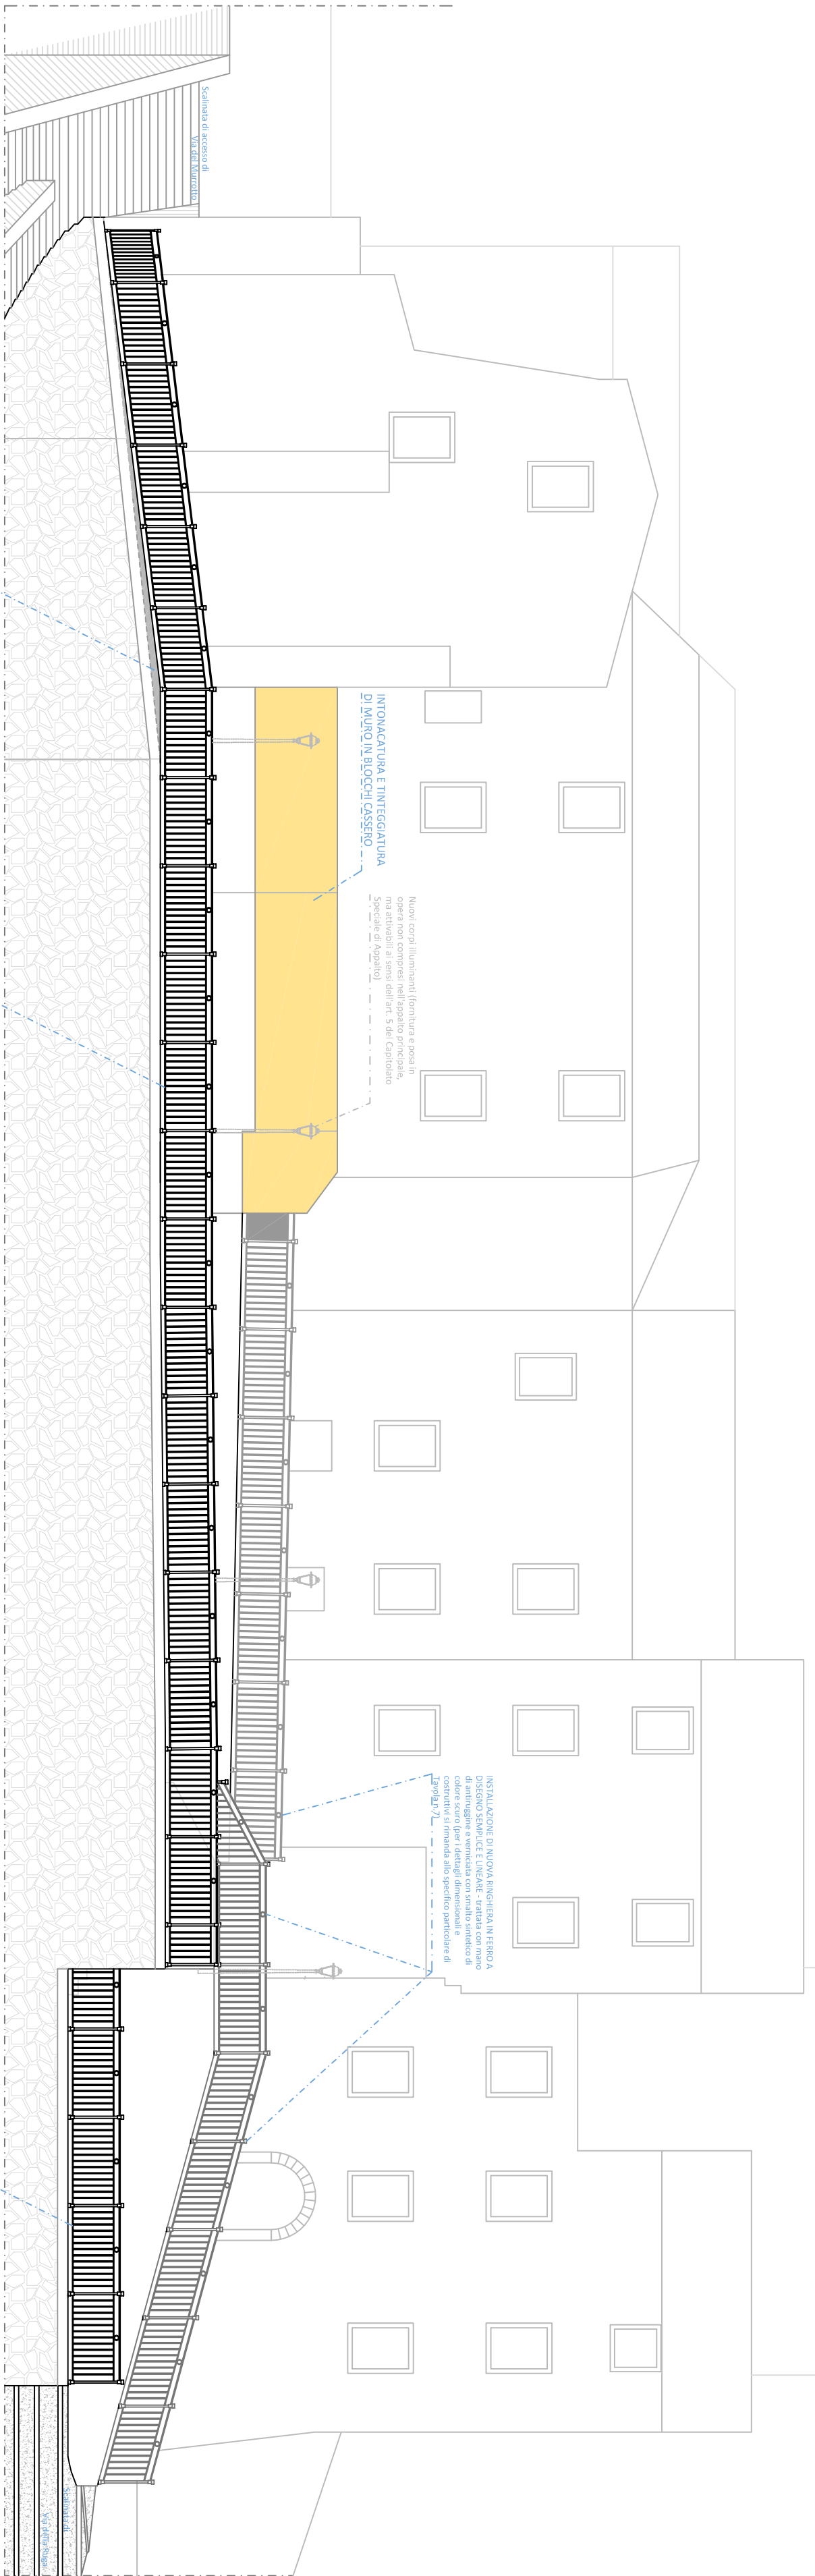


LEGGERO RILAVAMENTO MURO DI SOTTOCOVO
[per i dettagli dimensionali e costruttivi si rimanda
allo specifico particolare di tavola n.7]

INSTALLAZIONE DI NUOVA RINGHIERA IN FERRO A
DISEGNO SPARICE E LINEARE - trattata con mano
colori scuri (per i dettagli dimensionali e
costruttivi si rimanda allo specifico particolare di
tavola n.7)

PROSPETTO DA VIA DELLA RUGA

INSTALLAZIONE DI NUOVA RINGHIERA IN FERRO A
DISEGNO SPARICE E LINEARE - trattata con mano
colori scuri (per i dettagli dimensionali e
costruttivi si rimanda allo specifico particolare di
tavola n.7)

INSTALLAZIONE DI NUOVA RINGHIERA IN FERRO A
DISEGNO SPARICE E LINEARE - trattata con mano
colori scuri (per i dettagli dimensionali e
costruttivi si rimanda allo specifico particolare di
tavola n.7)

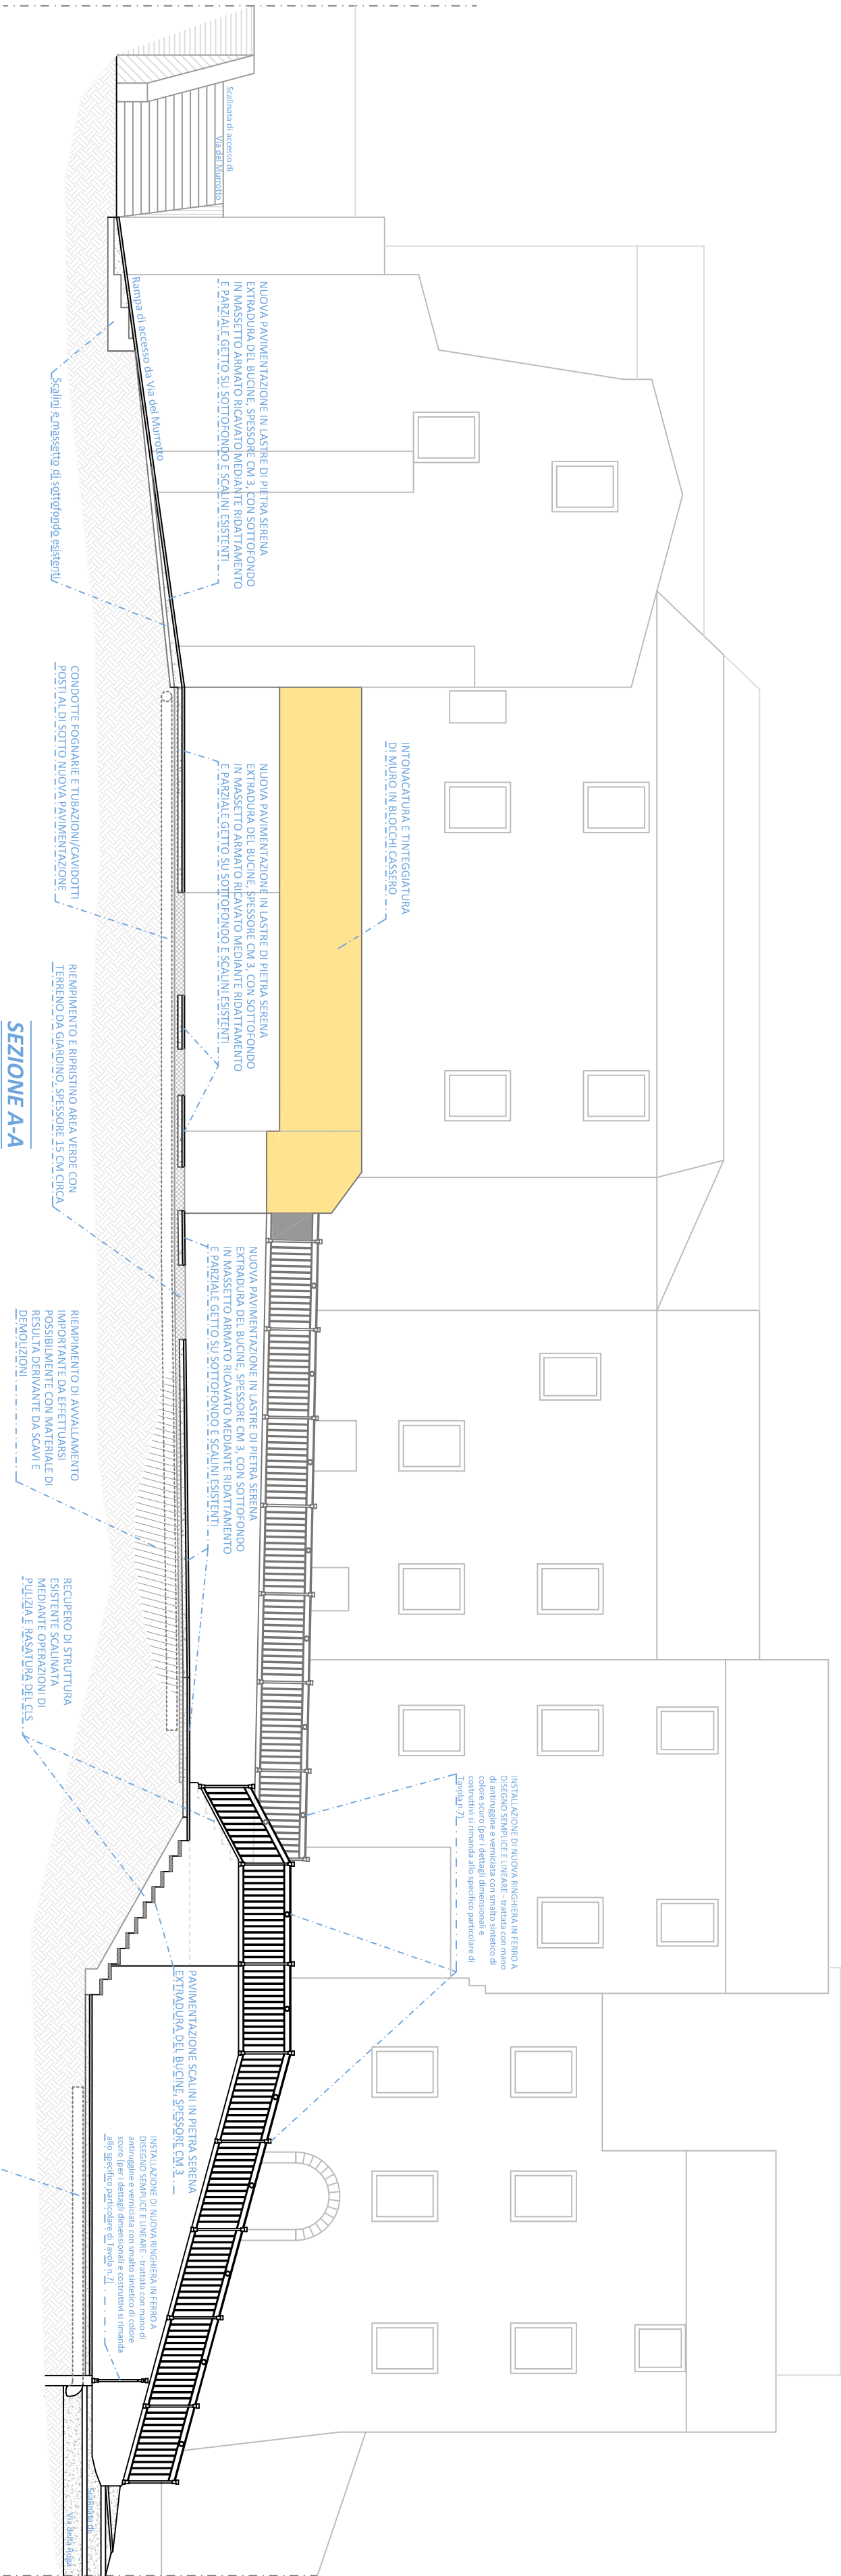

NUOVA PAVIMENTAZIONE IN LASTRE DI PIETRA SERENA
ESTRAORDINARIA DEL BUCINE, SPESORE CM 3, CON SOTTOCOVO
IN MASSETTO ARMATO RIVAVATO MEDIANTE RIDATTAMENTO
E PARZIALE GETTO SU SOTTOCOVO E SCALINI ESISTENTI

NUOVA PAVIMENTAZIONE IN LASTRE DI PIETRA SERENA
ESTRAORDINARIA DEL BUCINE, SPESORE CM 3, CON SOTTOCOVO
IN MASSETTO ARMATO RIVAVATO MEDIANTE RIDATTAMENTO
E PARZIALE GETTO SU SOTTOCOVO E SCALINI ESISTENTI

NUOVA PAVIMENTAZIONE IN LASTRE DI PIETRA SERENA
ESTRAORDINARIA DEL BUCINE, SPESORE CM 3, CON SOTTOCOVO
IN MASSETTO ARMATO RIVAVATO MEDIANTE RIDATTAMENTO
E PARZIALE GETTO SU SOTTOCOVO E SCALINI ESISTENTI

INSTALLAZIONE DI NUOVA RINGHIERA IN FERRO A
DISEGNO SPARICE E LINEARE - trattata con mano
colori scuri (per i dettagli dimensionali e
costruttivi si rimanda allo specifico particolare di
tavola n.7)

PAVIMENTAZIONE SCALINI IN PIETRA SERENA
ESTRAORDINARIA DEL BUCINE, SPESORE CM 3.

INSTALLAZIONE DI NUOVA RINGHIERA IN FERRO A
DISEGNO SPARICE E LINEARE - trattata con mano
colori scuri (per i dettagli dimensionali e
costruttivi si rimanda allo specifico particolare di tavola n.7)


SEZIONE A-A

RIPIANIMENTO E RINTEGNO AREA VERDE CON
TERRENO DA GIARDINO, SPESORE 15 CM CIRCA

RIPIANIMENTO DI AVVALIMENTO
IMPORTANTE DA EFFETTUARSI
POSSIBILMENTE CON MATERIALE DI
DEMOLIZIONI


RECUPERO DI STRUTTURA
ESISTENTE SCALINATA
PIUZZA E PASADURA DEL LOS

CONDOTTE FOGGIANE E TUBAZIONI CAVODOTTI
POSTI AL DI SOTTO NUOVA PAVIMENTAZIONE

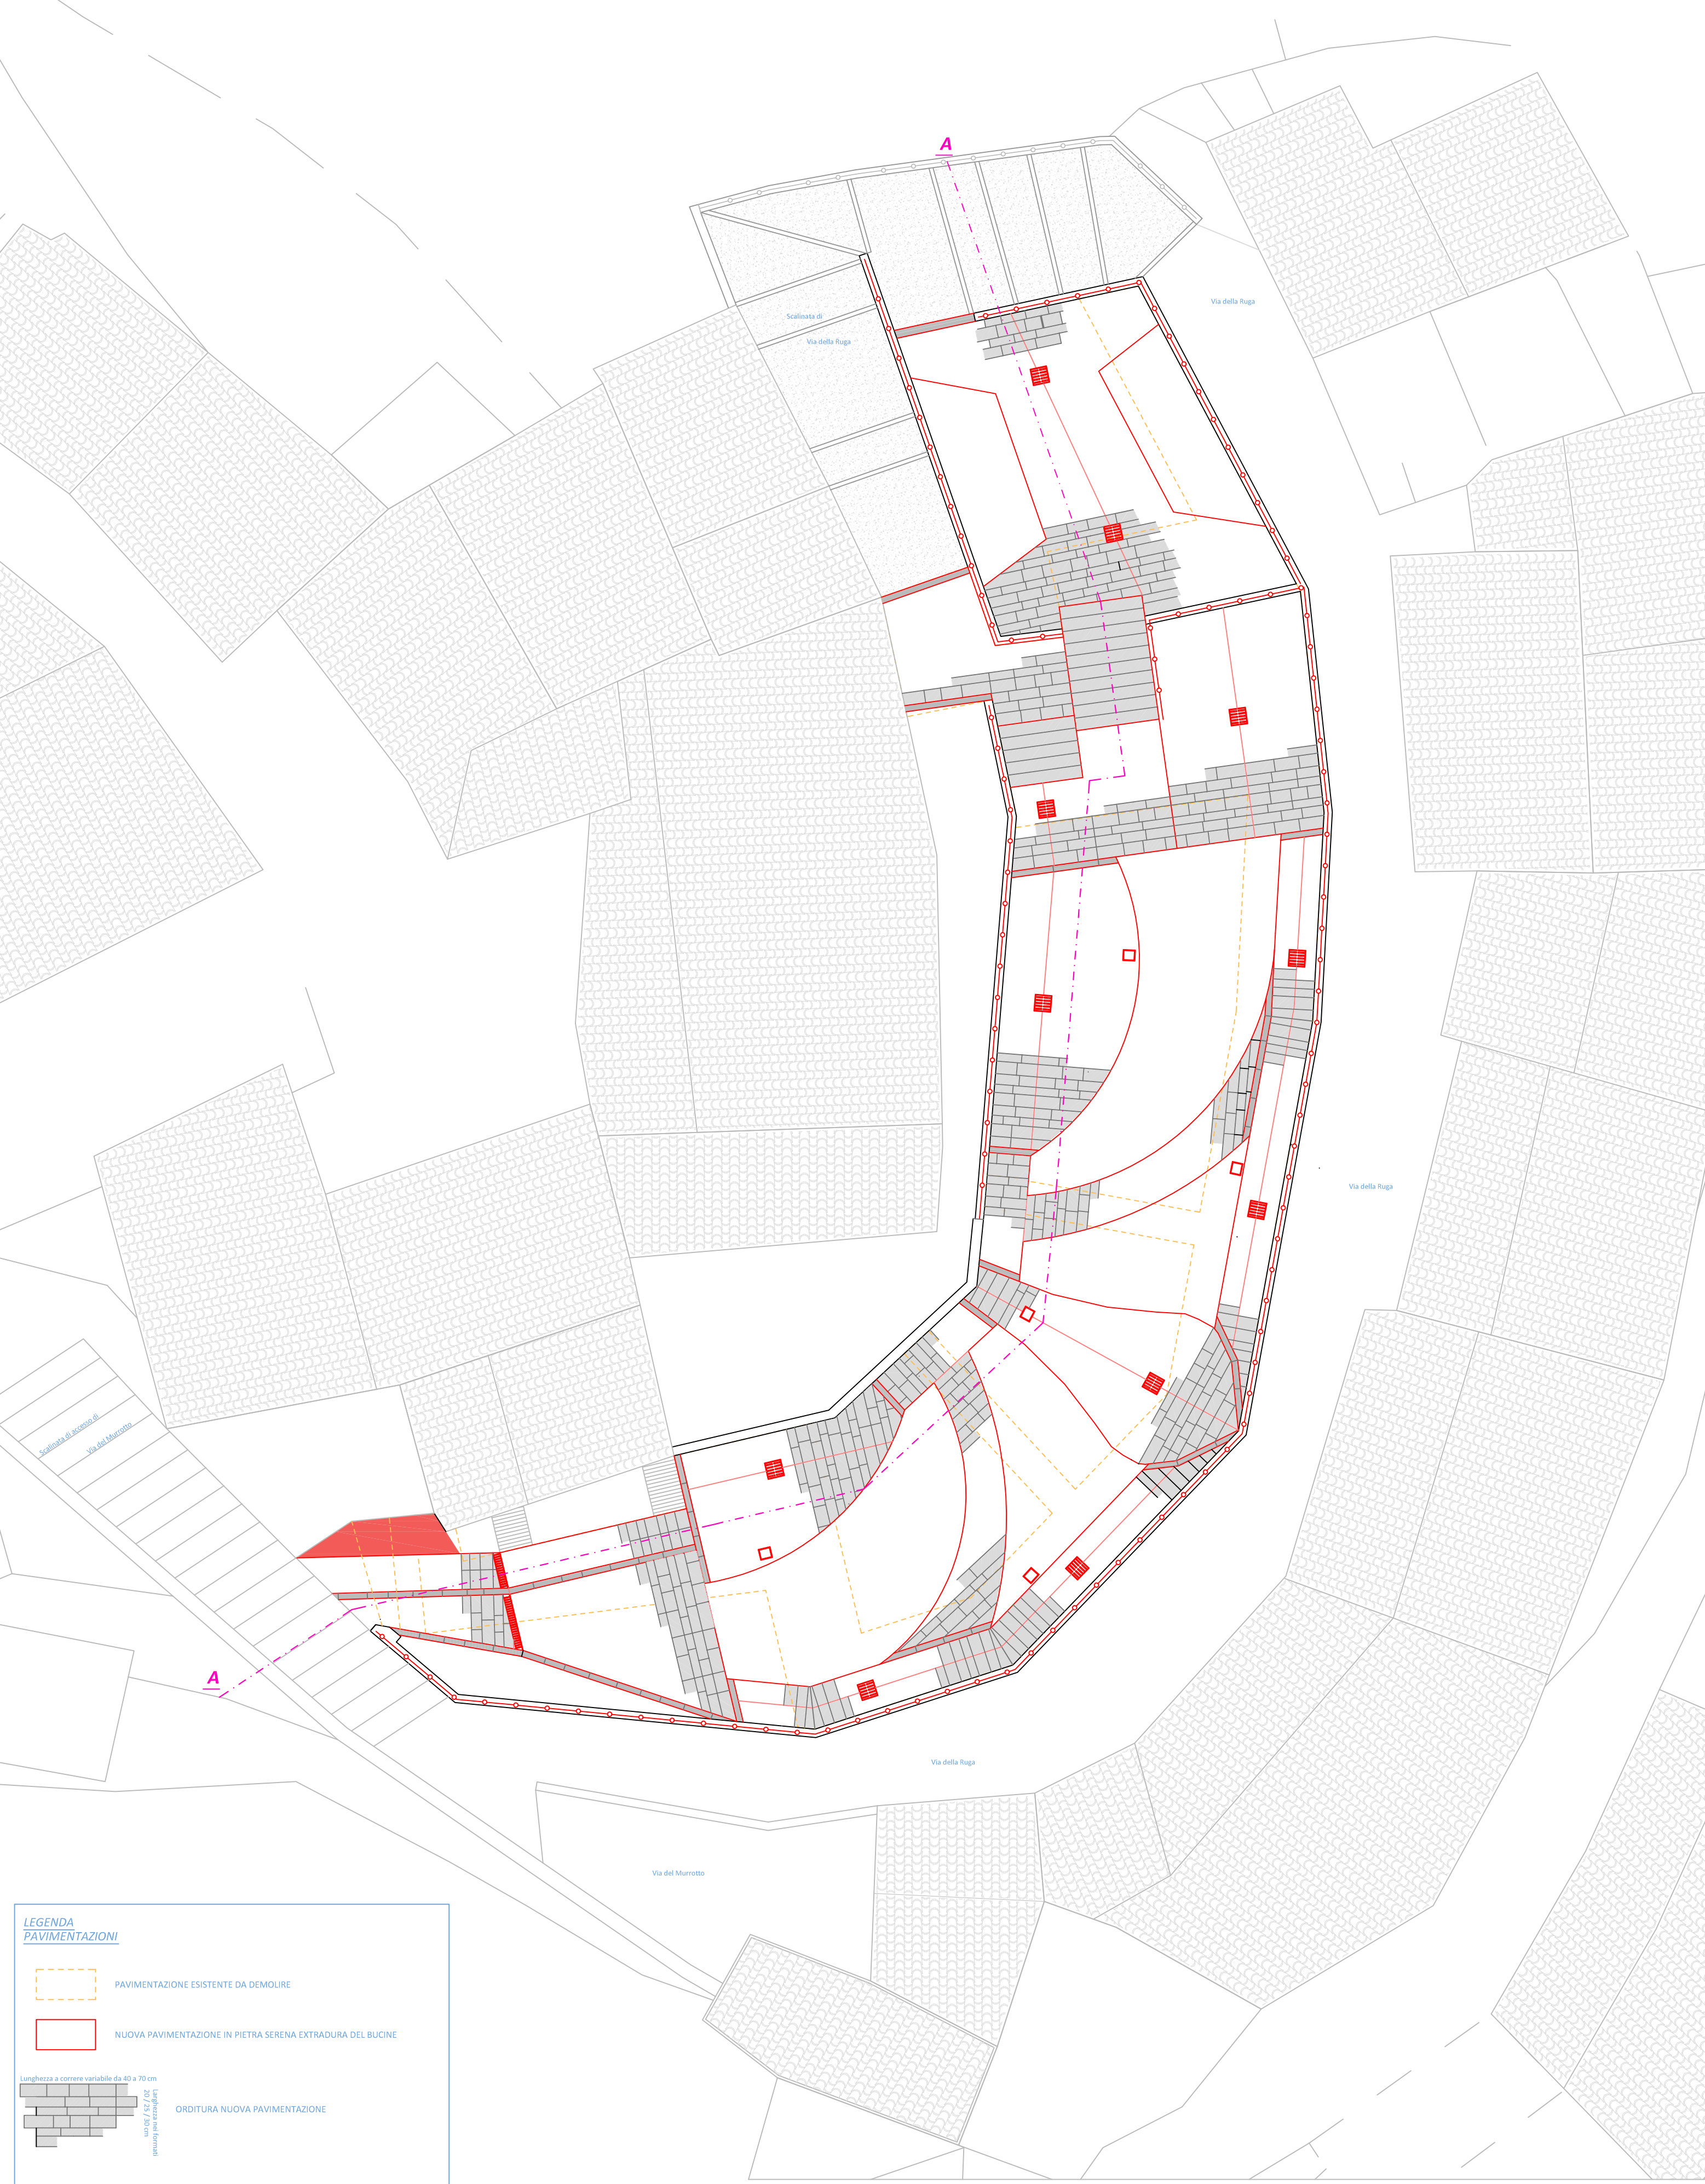




Antonio Vannucchi

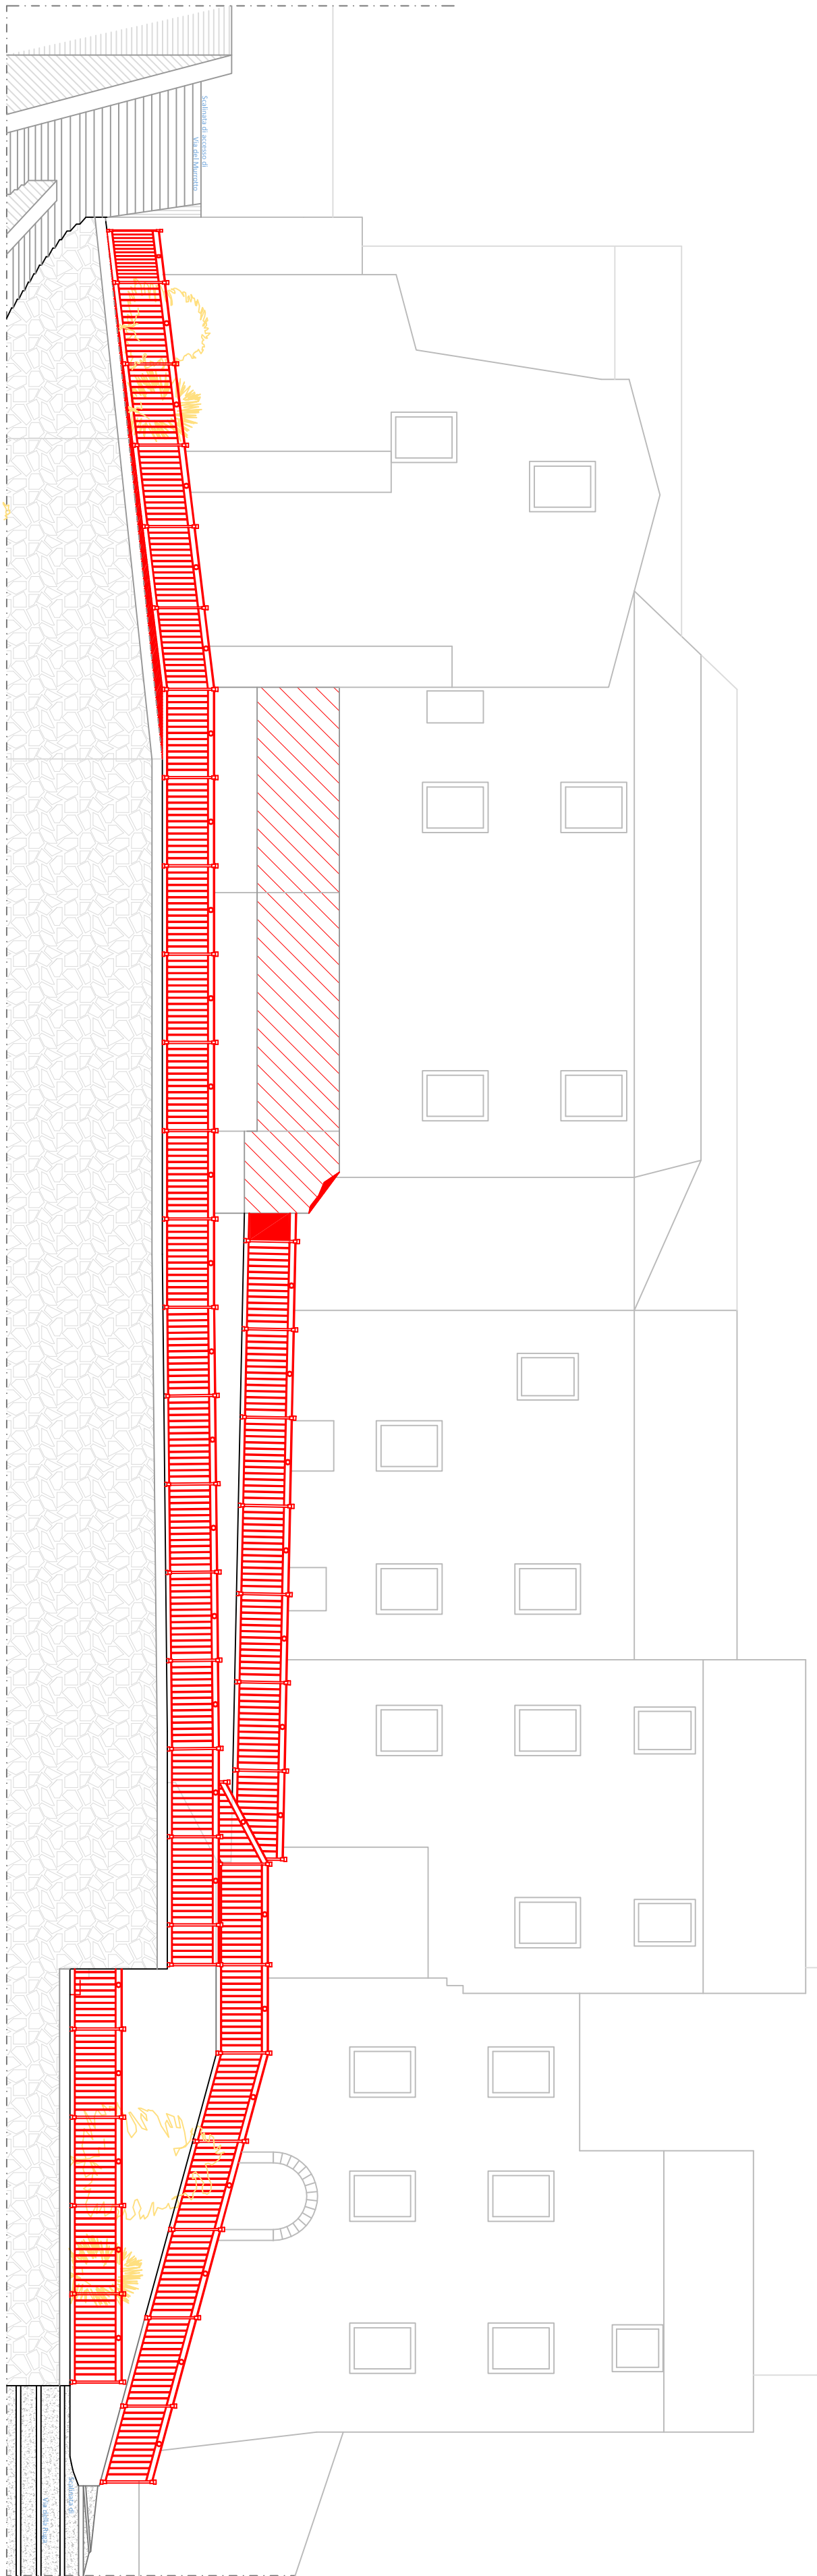


PROSPETTO DA VIA DELLA RUGA

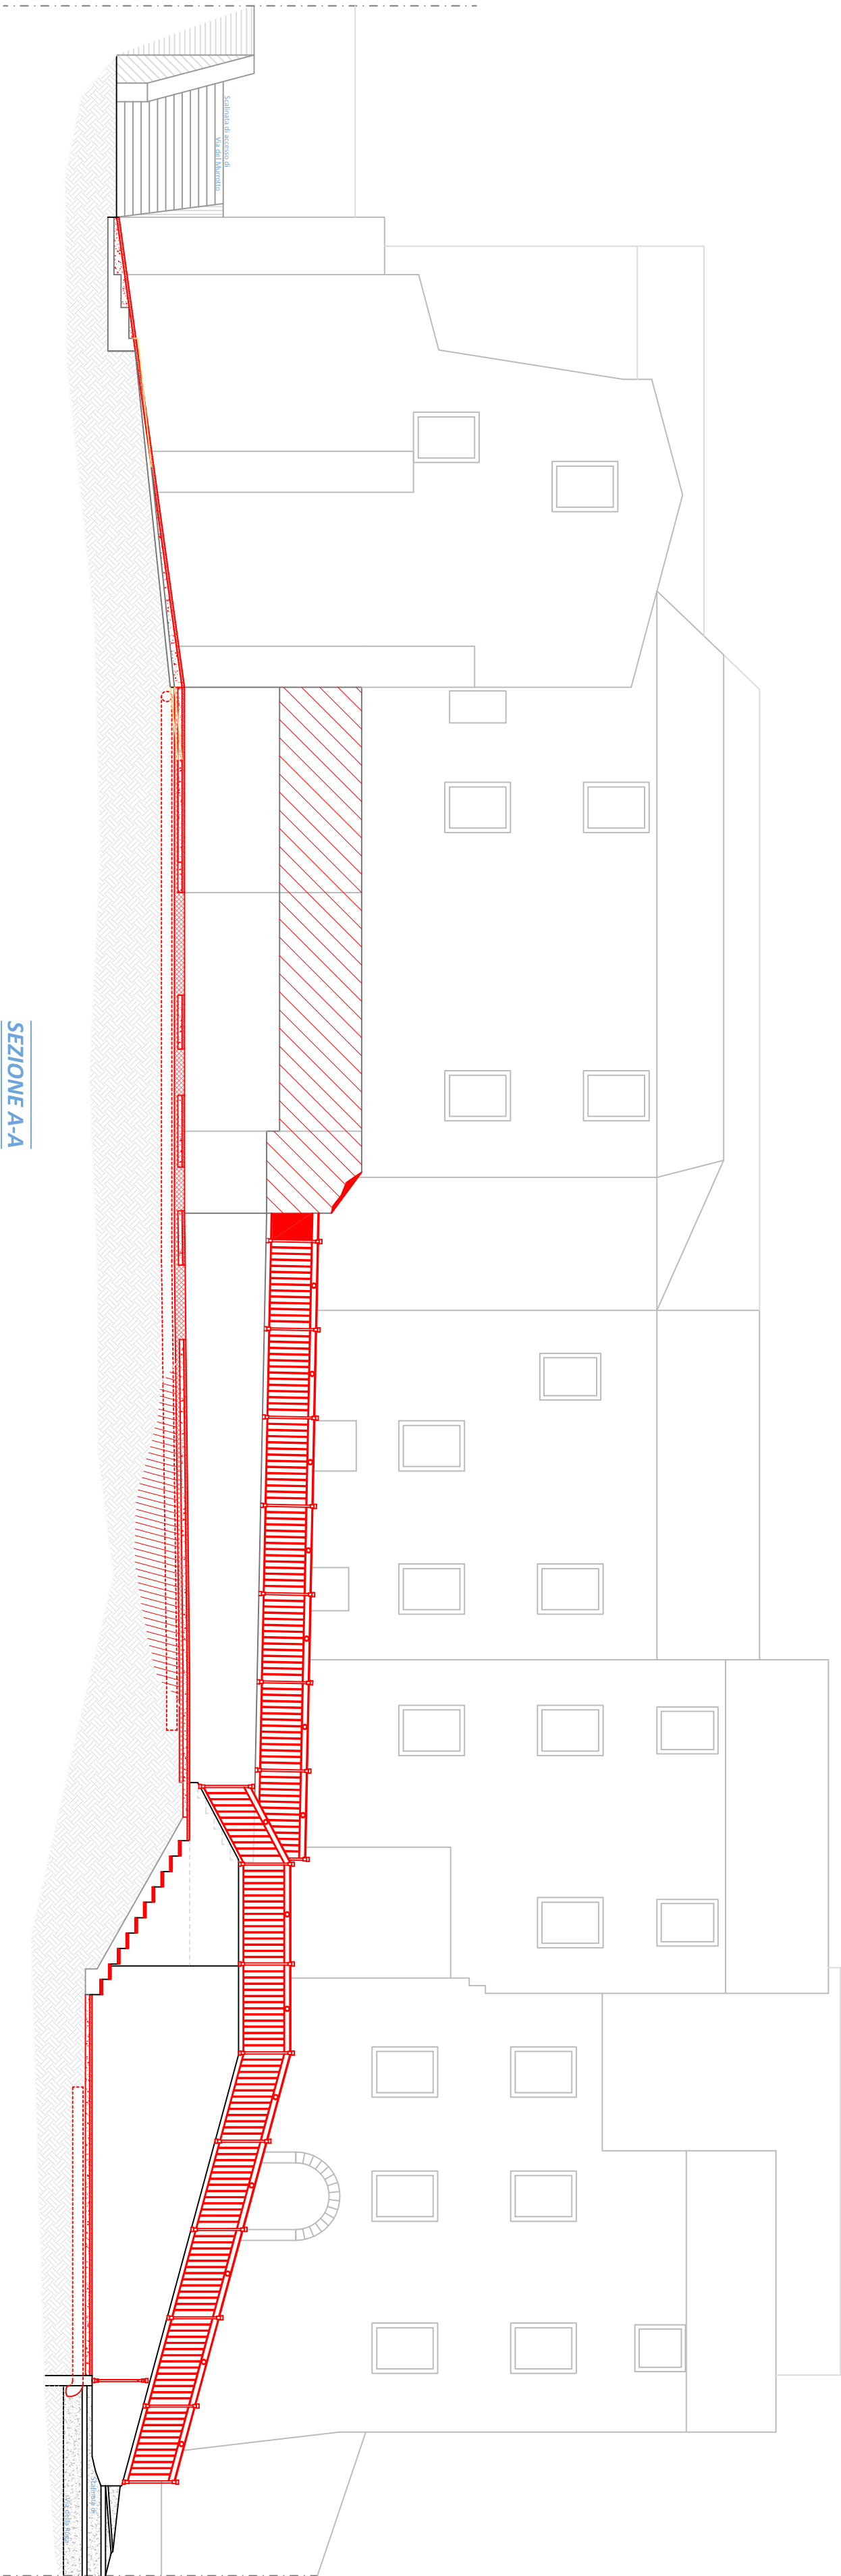


SEZIONE A-A



DETTAGLI COSTRUTTIVI NUOVA RINGHIERA IN FERRO
scala 1:15

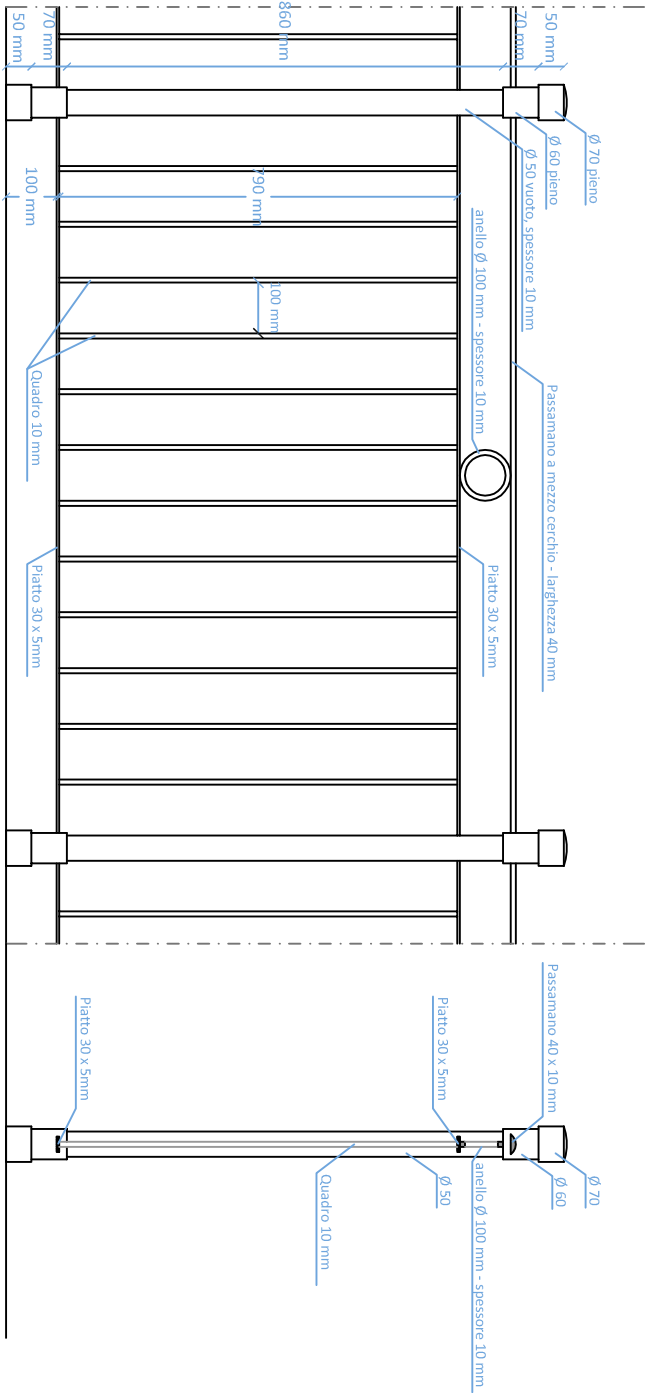

PARTICOLARE RIALZAMENTO MURO DI SOSTEGNO
scala 1:20

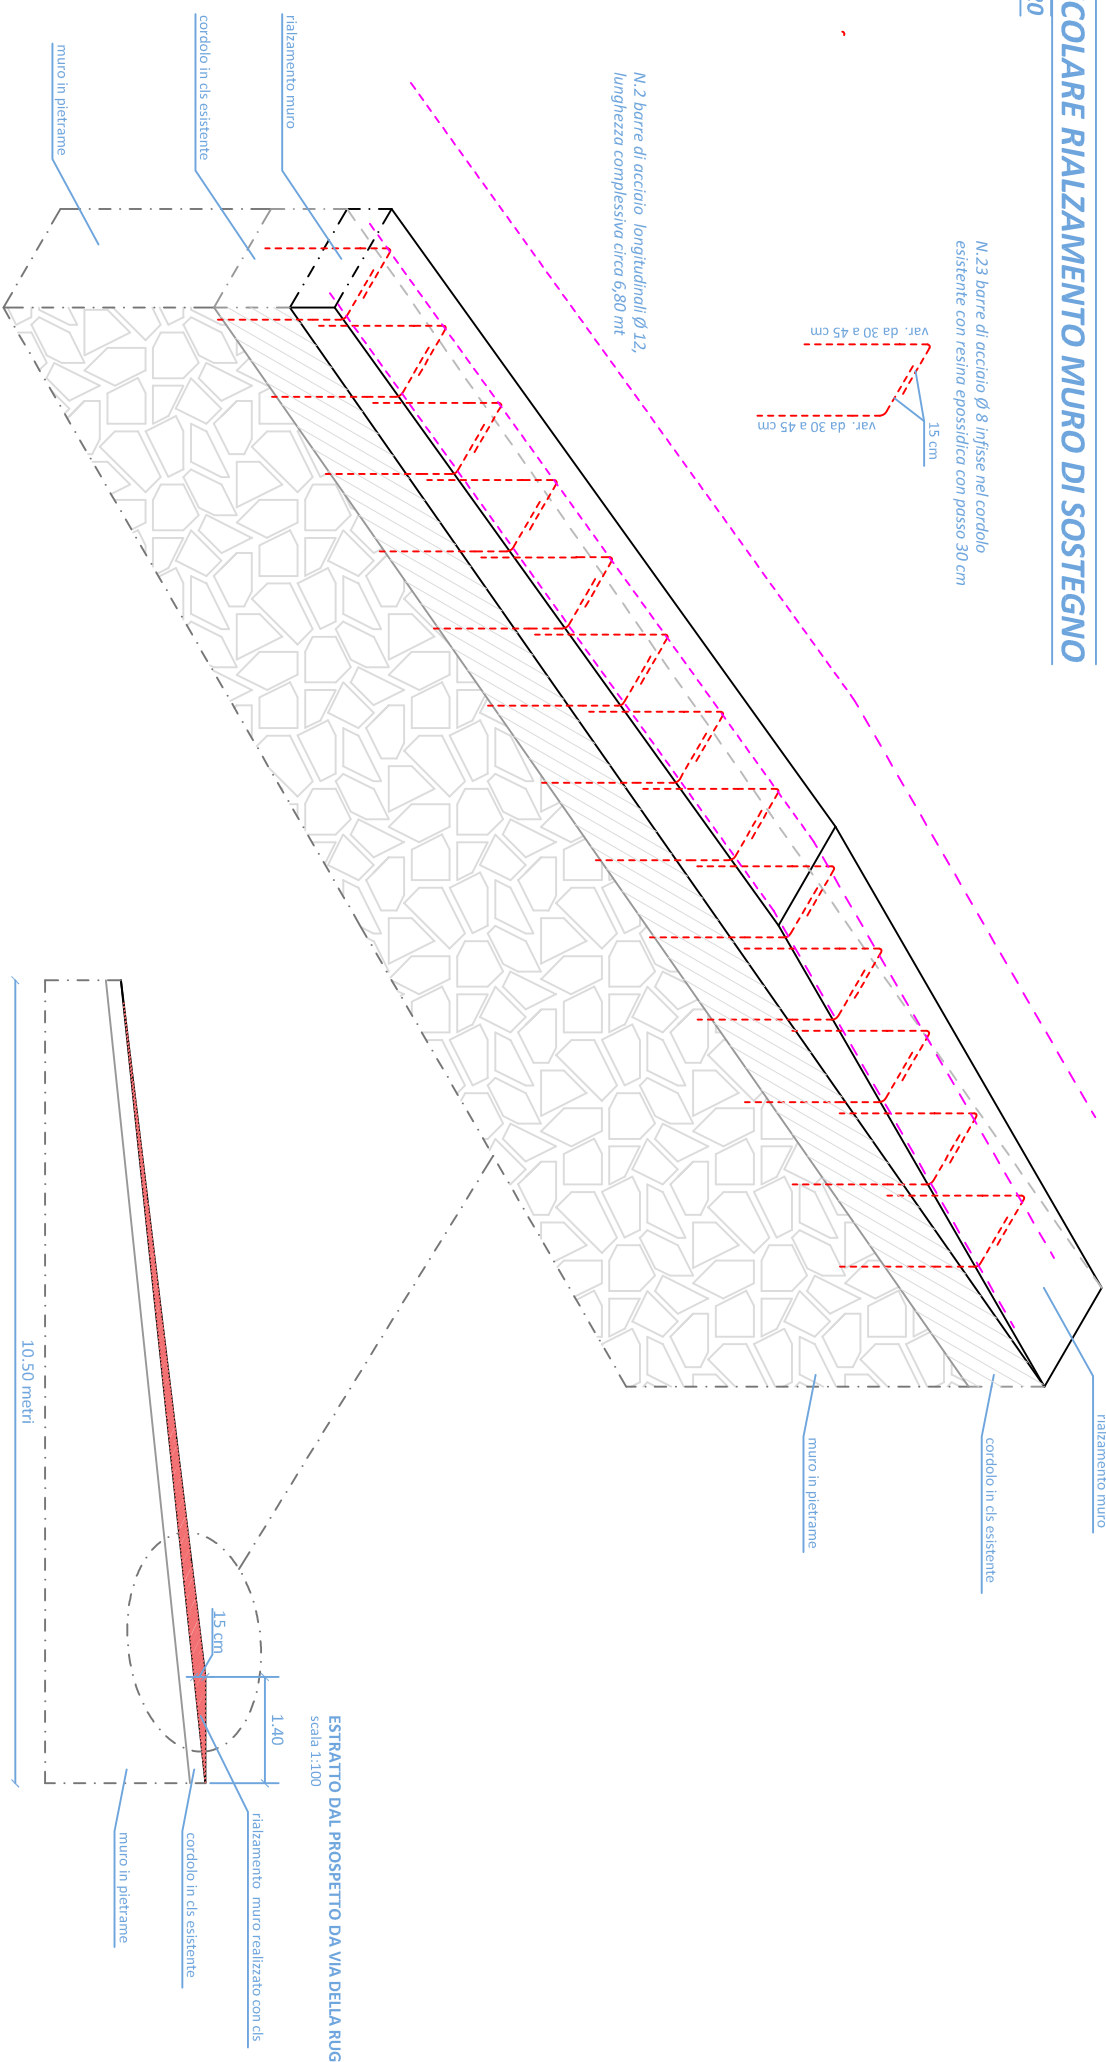

QUOTATURA SUPERFICI CURVE NUOVA PAVIMENTAZIONE
scala 1:50

