2

AREA A VERDE Vp4
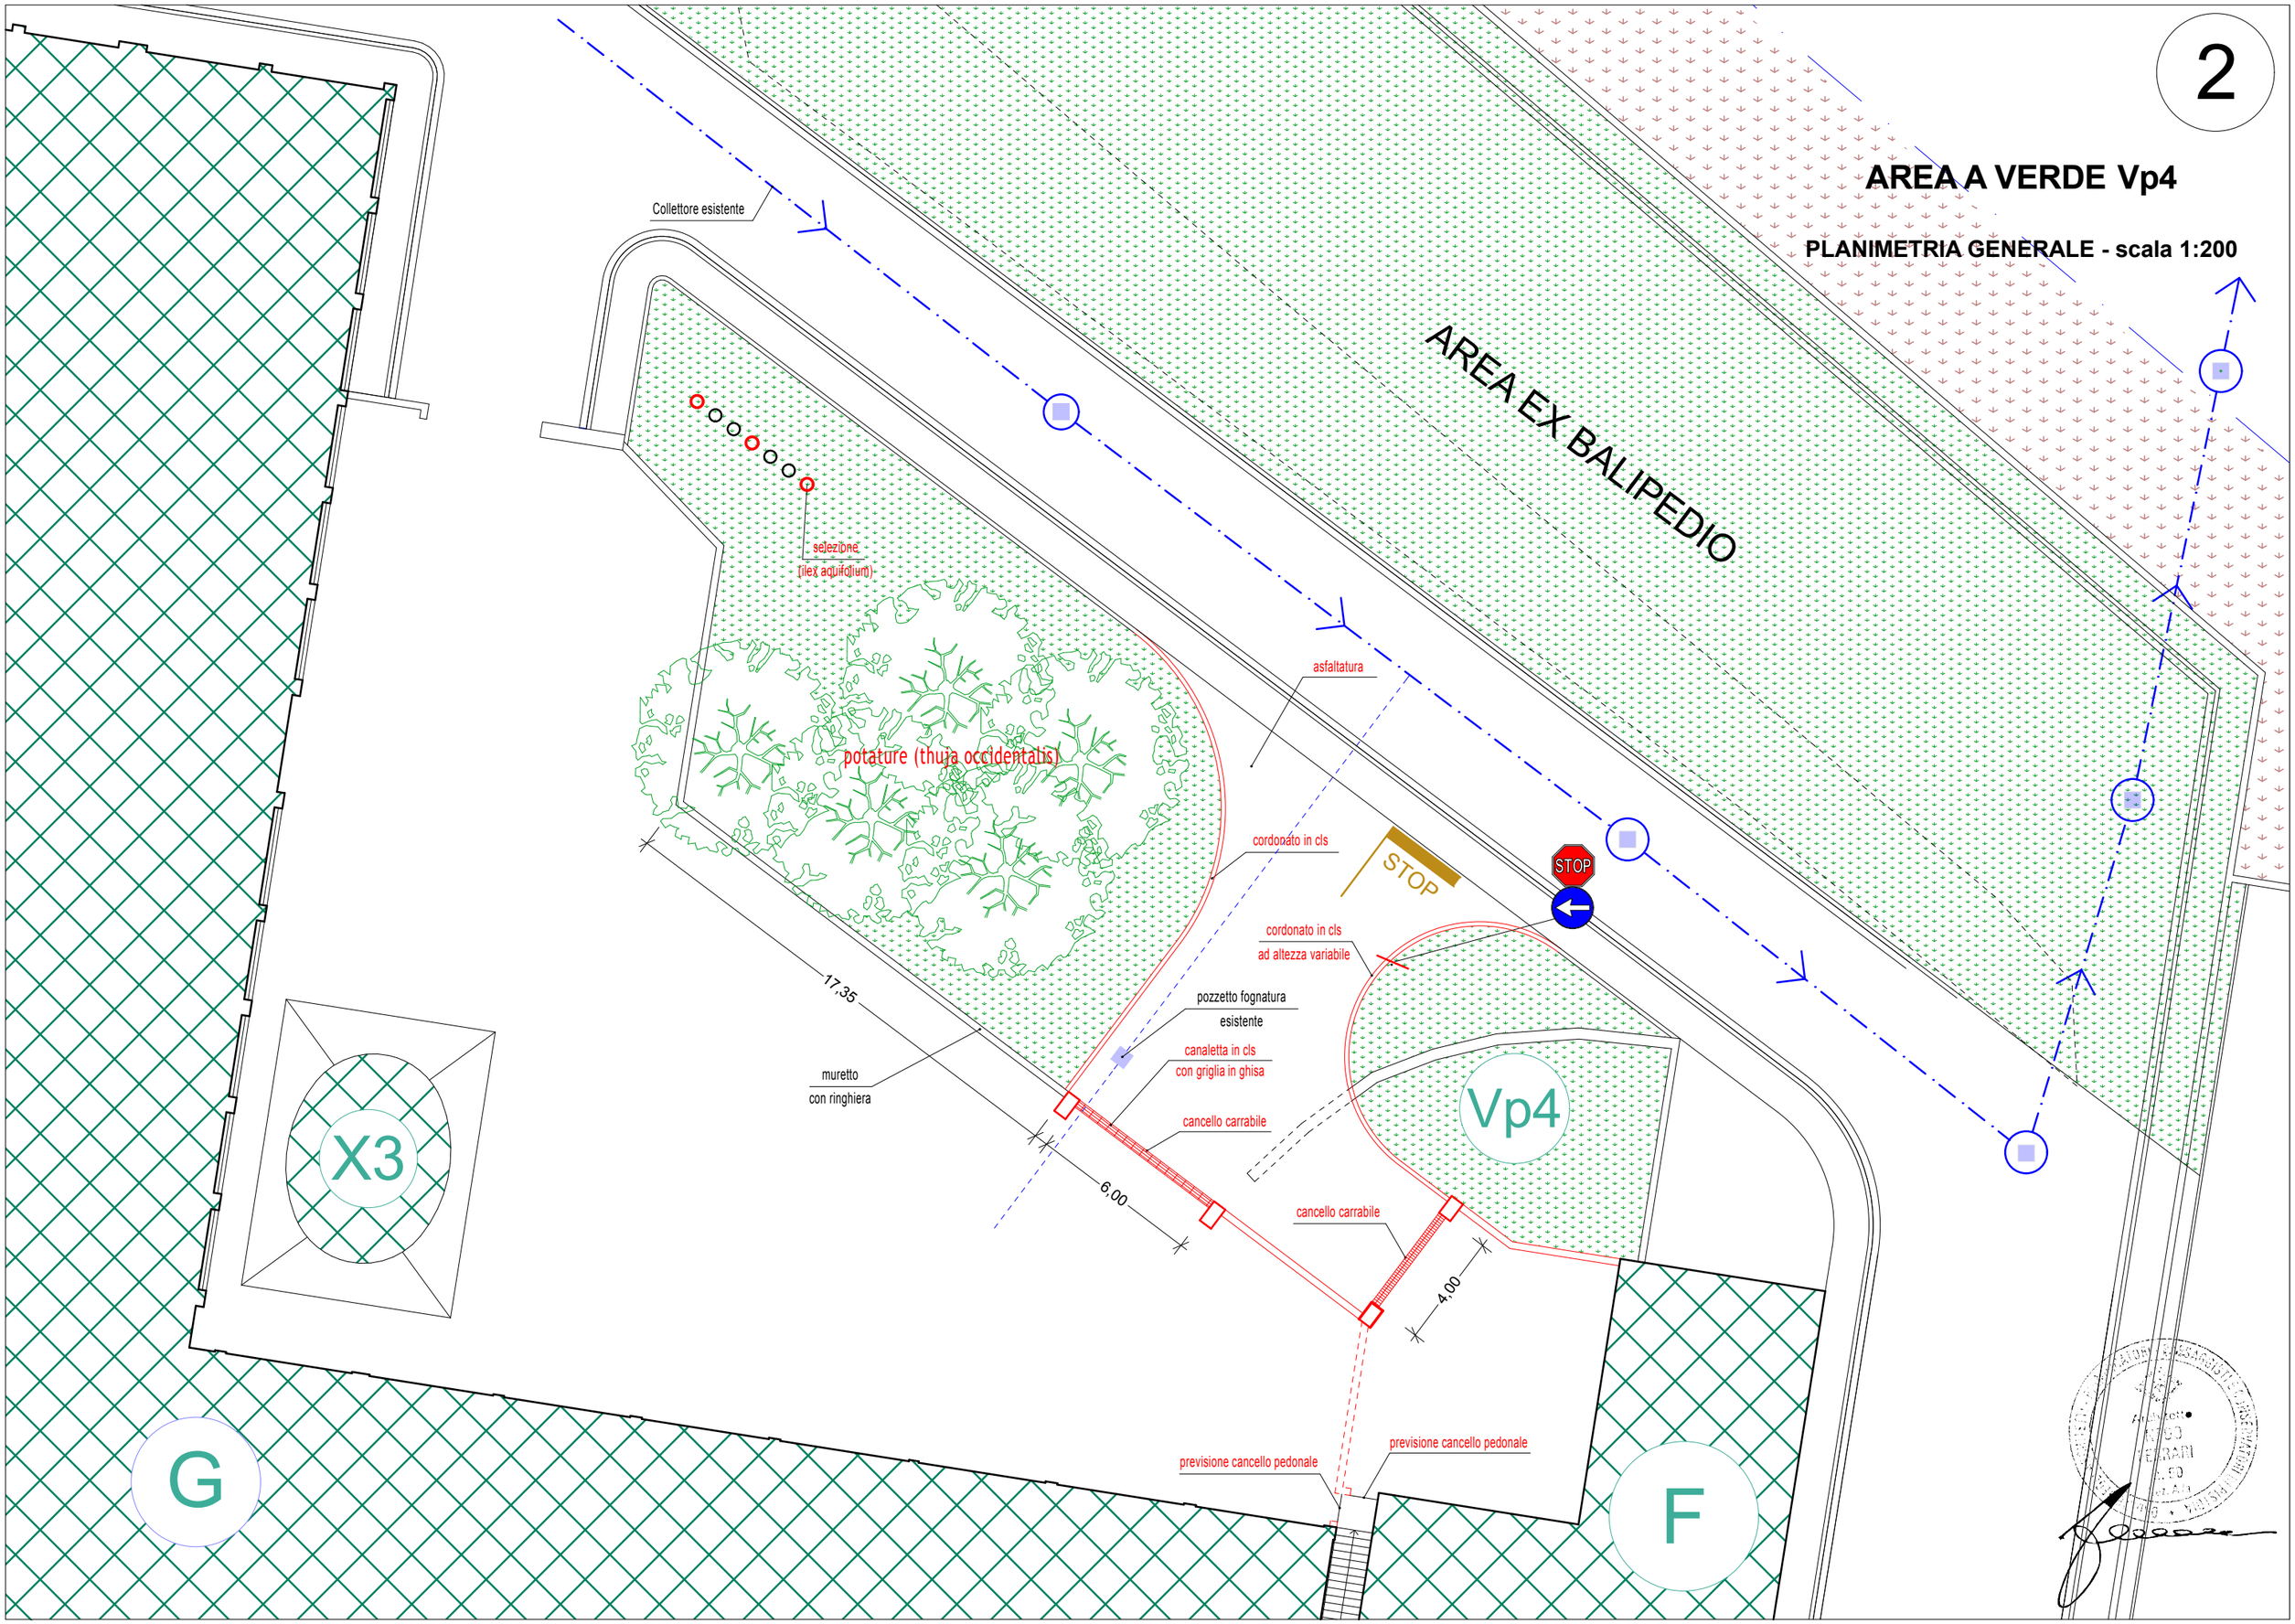
PLANIMETRIA GENERALE - scala 1:200