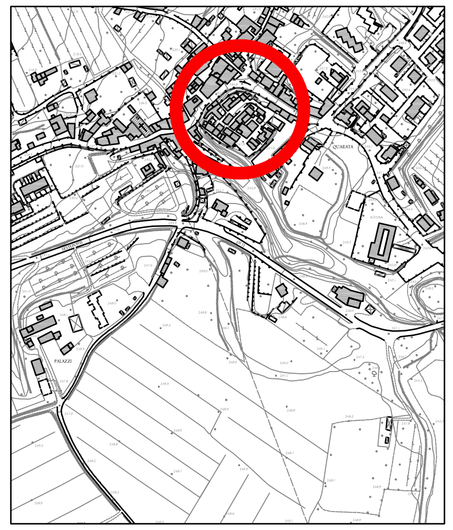

1 **Estratto C.T.R.**
Scala 1:5000

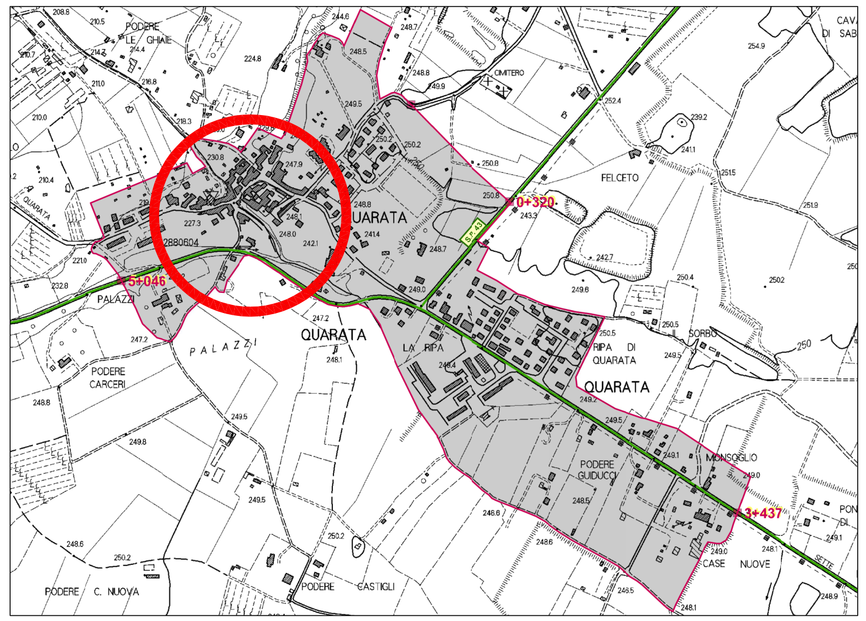

2 **Perimetrazione dei centri abitati**
Scala 1:10000

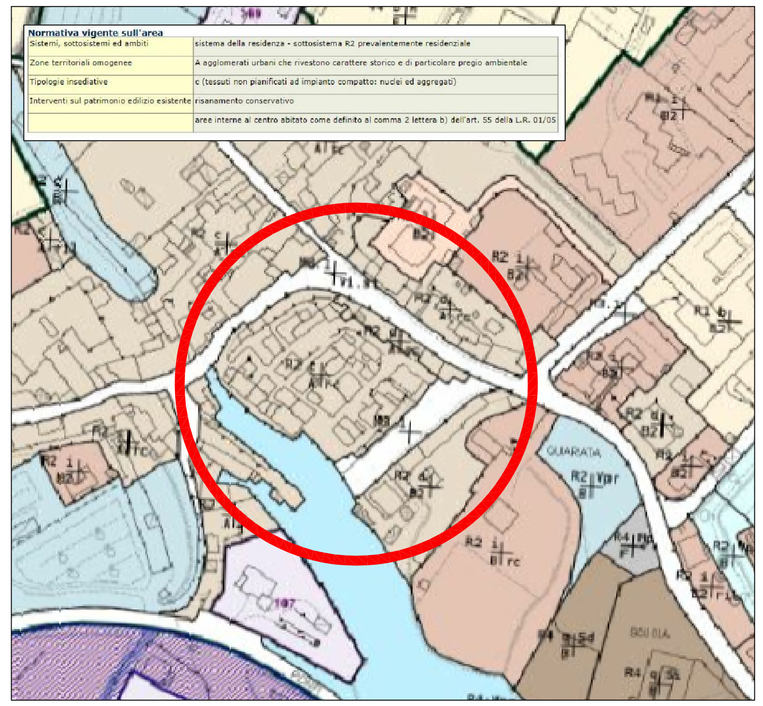

3 **Estratto di R.U. Uso dei Suoli**
Scala 1:2000

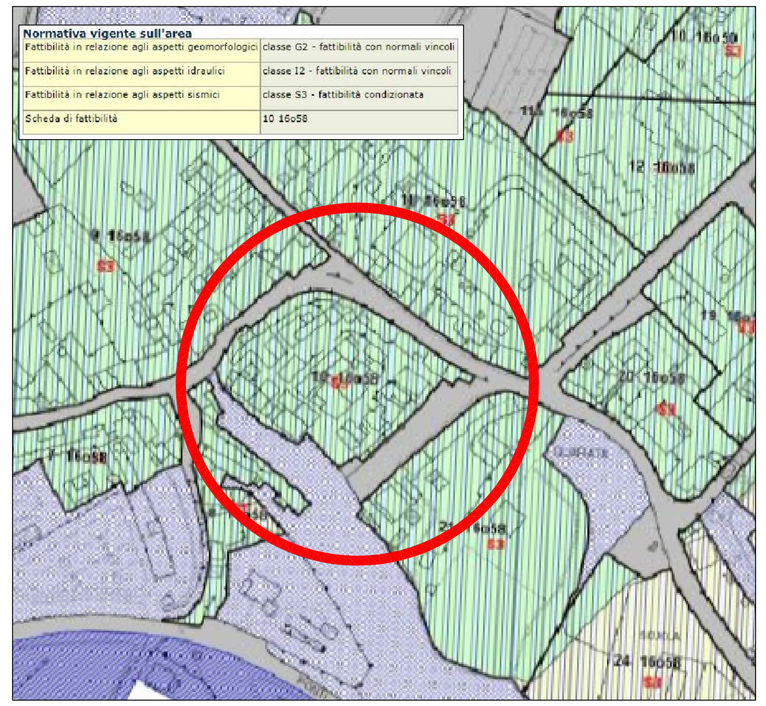

4 **Estratto di R.U. Fattibilità**
Scala 1:2000

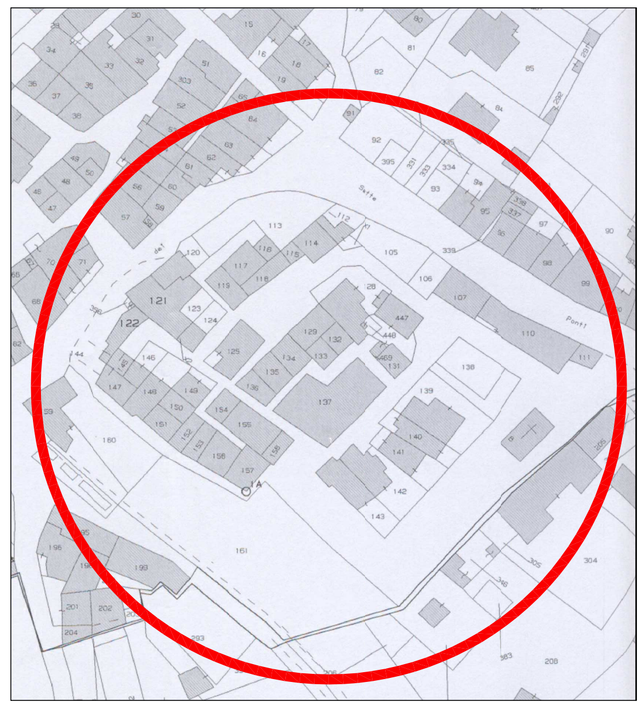

5 **Estratto Planimetria Catastale**
Scala 1:1000

Estratto Catasto Leopoldino
Scala 1:1000

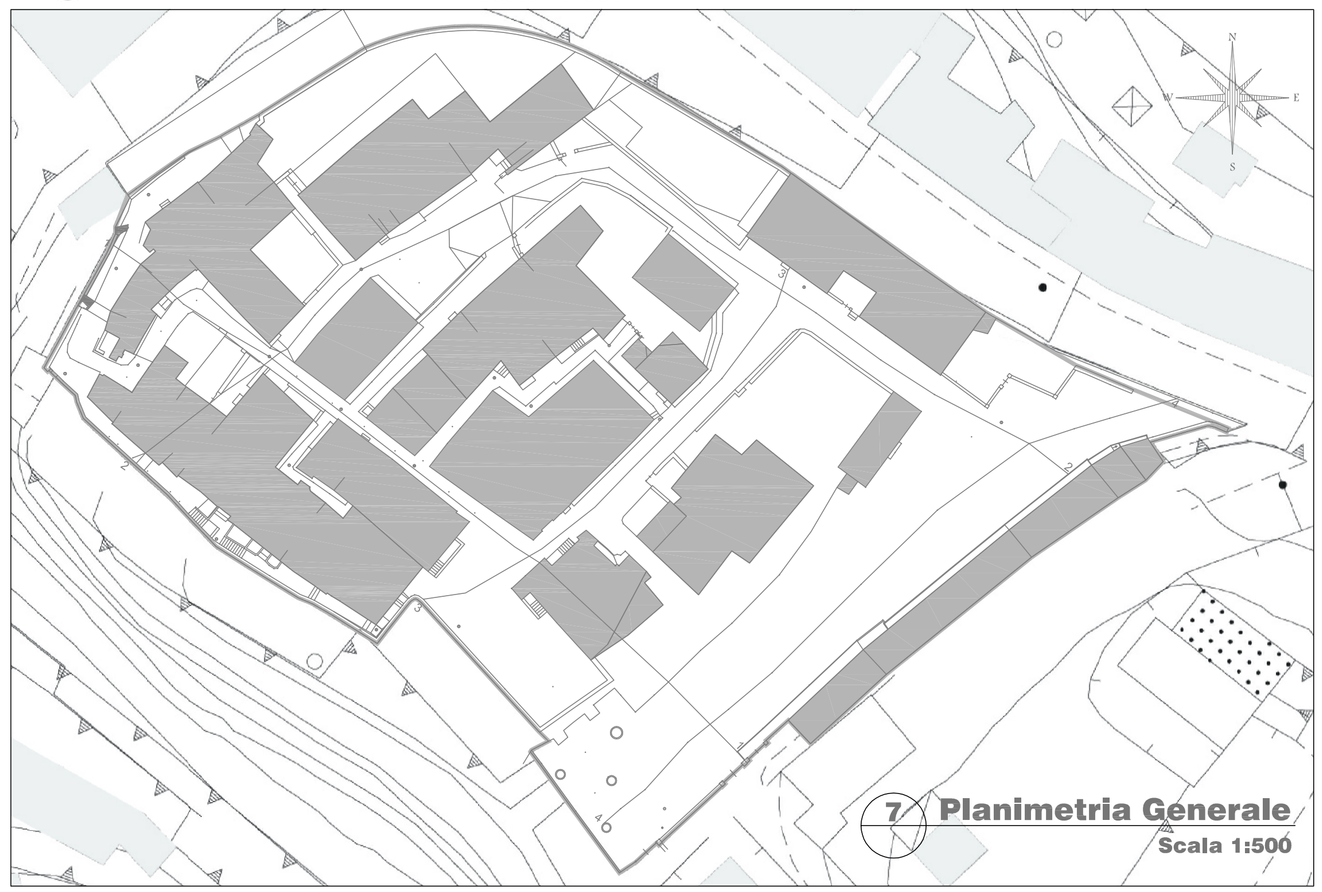

7 **Planimetria Generale**
Scala 1:500

8 **Estratto di P.S.**
Zona R2 Scala 1:2000

Legenda P.S.

- L1 grandi attrezzature della citta'
- L2 luoghi centrali a scala urbana
- M0 autostrada (esistente)
- M1 strade di attraversamento (da ristrutturare)
- M1 strade di attraversamento (esistente)
- M1 strade di attraversamento (progetto)
- M2 strade di penetrazione (da ristrutturare)
- M2 strade di penetrazione (esistente)
- M2 strade di penetrazione (progetto)
- M3 strade di distribuzione (esistente)
- M3 strade di distribuzione (progetto)
- M4.1 ferrovia ad alta velocita' (esistente)
- M4.2 ferrovia ordinaria (esistente)
- M4.3 ferrovia urbana (esistente)
- M5.1 centri intermodali: scalo merci (progetto)
- M5.2 centri intermodali: stazioni ferroviarie (esistente)
- P1 produttivo industriale
- P2 produttivo commerciale
- P3 produttivo misto residenziale
- P4 aree specializzate delle attrezzature tecnologiche
- R1 residenziale
- R2 prevalentemente residenziale
- R3 residenziale misto
- R4 luoghi centrali della residenza
- V1 riserva di naturalita'
- V2 le aree di transizione pedecollinari
- V3 la pianura collivata
- V3 la pianura collivata e M5.3 area potenzialmente destinata al trasferimento dell'aeroporto
- V3 la pianura collivata: ambito V3.1 la corona agricola
- V3 la pianura collivata: ambito V3.2 la bonifica storica
- V3 la pianura collivata: ambito V3.3 colture e frazionamento periurbano
- V4 corridoi e connessioni fluviali
- V5 capisaldi del verde: ambito V5.1 verde territoriale
- V5 capisaldi del verde: ambito V5.2 verde sportivo
- V5 capisaldi del verde: ambito V5.3 verde urbano della cinta muraria
- V5 capisaldi del verde: ambito V5.4 bande verdi di compensazione ambientale

COMUNE DI AREZZO
Direzione Pianificazione e Gestione Operativa
Servizio Progettazione OO.PP.

Restauro delle mura e parte del centro storico di Quarata

Progetto Esecutivo

Elaborato/Documento

INQUADRAMENTO URBANISTICO

Elab./Doc. TAV. 01

Scala varie

Progettisti:
Dott. Pian. Mauro Torelli
Dott. Arch. Simona Ciofini

Impianti:
P. Ind. Stefano Carrai

Sicurezza:
Dott. Ing. Luca Romolini

CUP B13G18000030004

Data: 6 Dicembre 2018

Protocollo n.: 170117 /L.01.07/ 2017

Responsabile Unico del Procedimento
Dott. Ing. Antonella Fabbianelli

Via Tagliamento, 3 - 52100 Arezzo - Tel.: 0575 377384 - Fax: 0575 377395 - www.comune.arezzo.it - e_mail: a.fabbianelli@comune.arezzo.it