



COMUNE DI ORBETELLO

(PROVINCIA DI GROSSETO)

PROGETTO COMMISSIONATO DALL'AMINISTRAZIONE COMUNALE

LAVORI DI MANUTENZIONE STRAORDINARIA E
RISANAMENTO CONSERVATIVO DEL FABBRICATO
DI VIA ALDI N.5, SEDE DELLA A.S.D.
CIRCOLO BOCCIOFILO DI ALBINIA

PROGETTO DEFINITIVO - ESECUTIVO
2° STRALCIO FUNZIONALE

TAV.

3

VERIFICA DEI REQUISITI NECESSARI AI
SENSI DEL REGOLAMENTO FIB
PER LA REALIZZAZIONE DEGLI IMPIANTI
- SPECIALITA' RAFFA -

SCALA: 1:100

IL PROGETTISTA:


Dott. Ing. EGIDI Oreste

Via Berlinguer, 1 int. 24 - 58011 Capalbio Scalo (GR)

C.F. : GDE RST 55T12 GO88R



Data: Novembre 2018

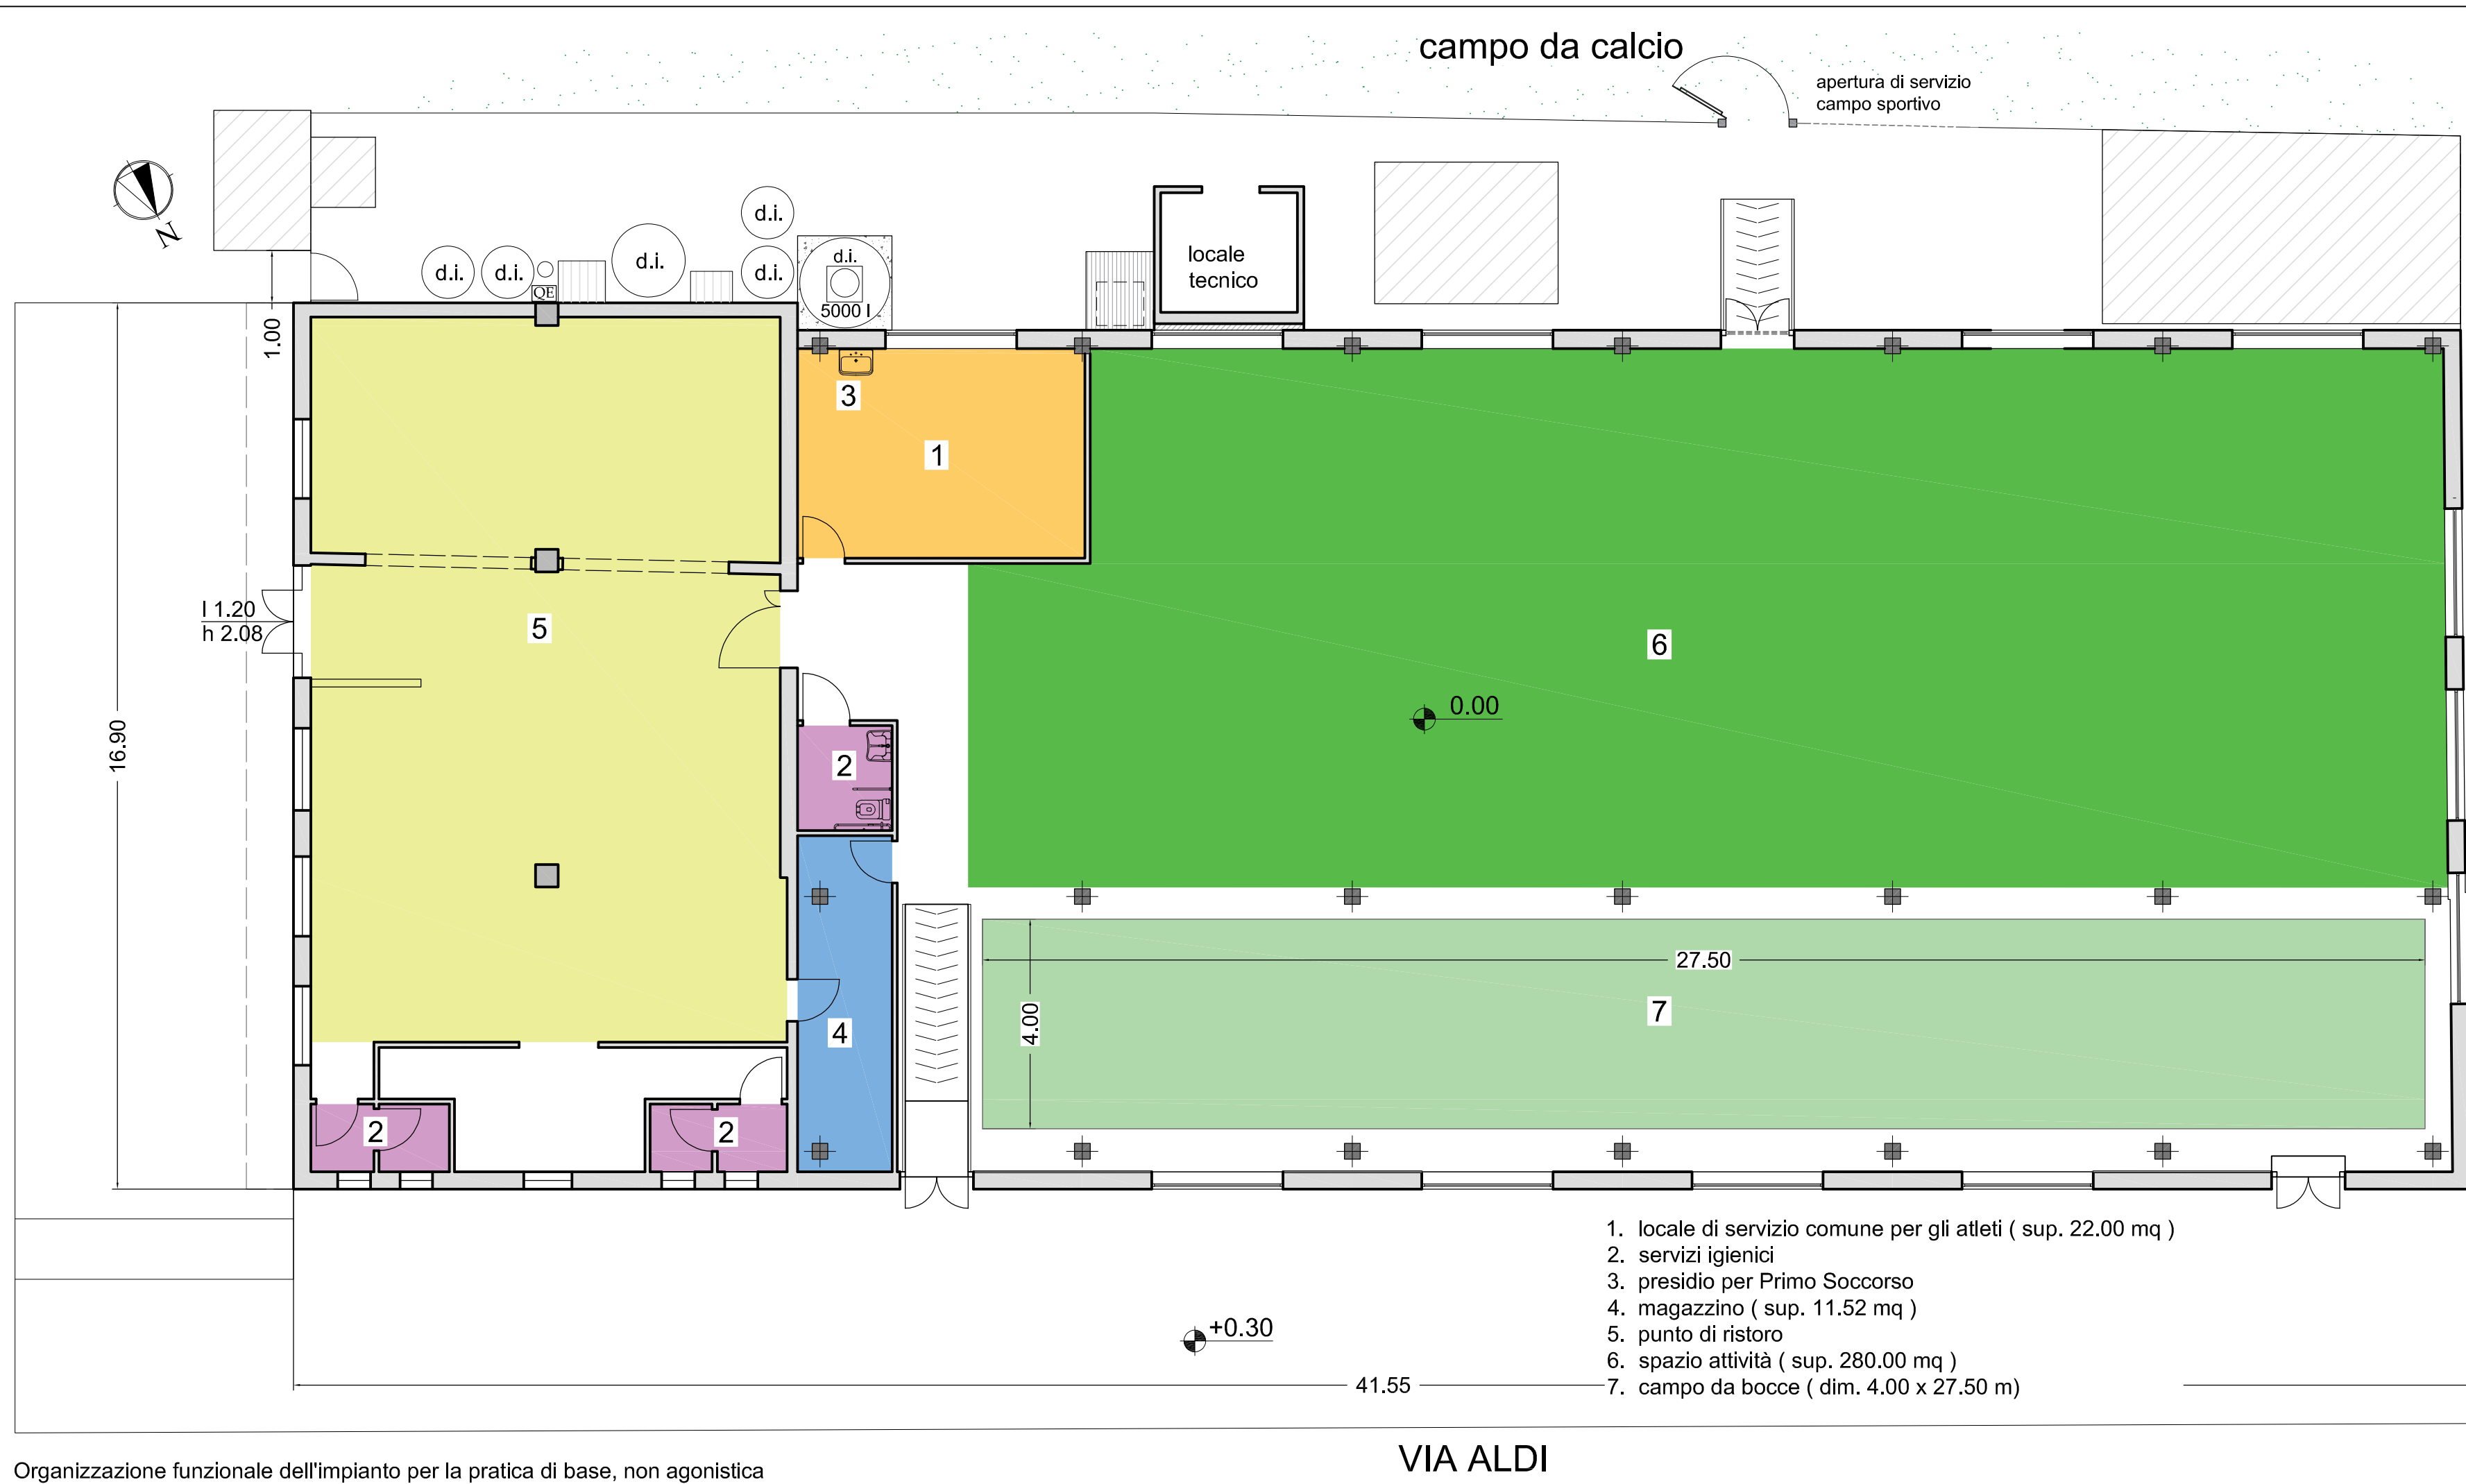

- 1. locale di servizio comune per gli atleti (sup. 22.00 mq)
- 2. servizi igienici
- 3. presidio per Primo Soccorso
- 4. magazzino (sup. 11.52 mq)
- 5. punto di ristoro
- 6. spazio attività (sup. 280.00 mq)
- 7. campo da bocce (dim. 4.00 x 27.50 m)

Organizzazione funzionale dell'impianto per la pratica di base, non agonistica