

COMUNE DI CAMPI BISENZIO


Progetto di:
Piazza Donini n. 36 - 50133 Campi Bisenzio (FI)

ALL'INTERNO DEL COMPLESSO MONUMENTALE DELLA ROCCA STROZZI
ARCHEOLOGICO DI GONFENITO NELLA FATTORIA
PROGETTO DI ALLESTIMENTO DEL MUDEC
MULTIMEDIALITÀ E ARREDI - III LOTTO


PROGETTO

PROGETTISTI A OPERE ARCHITETTONICHE E COORDINATORE GENERALE:

ARCH. LEZIA NERI
R.U.P.; ARCH. NIEN LLETIZIA

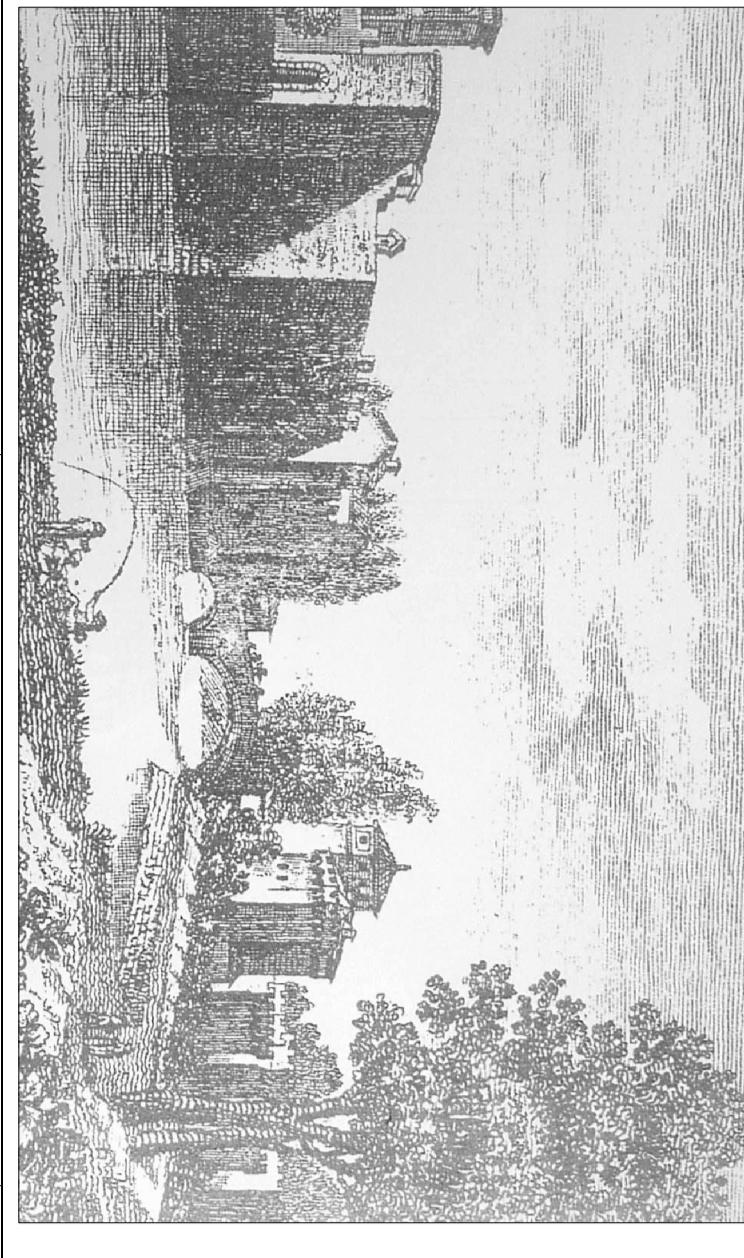


PIANTA - 1:100

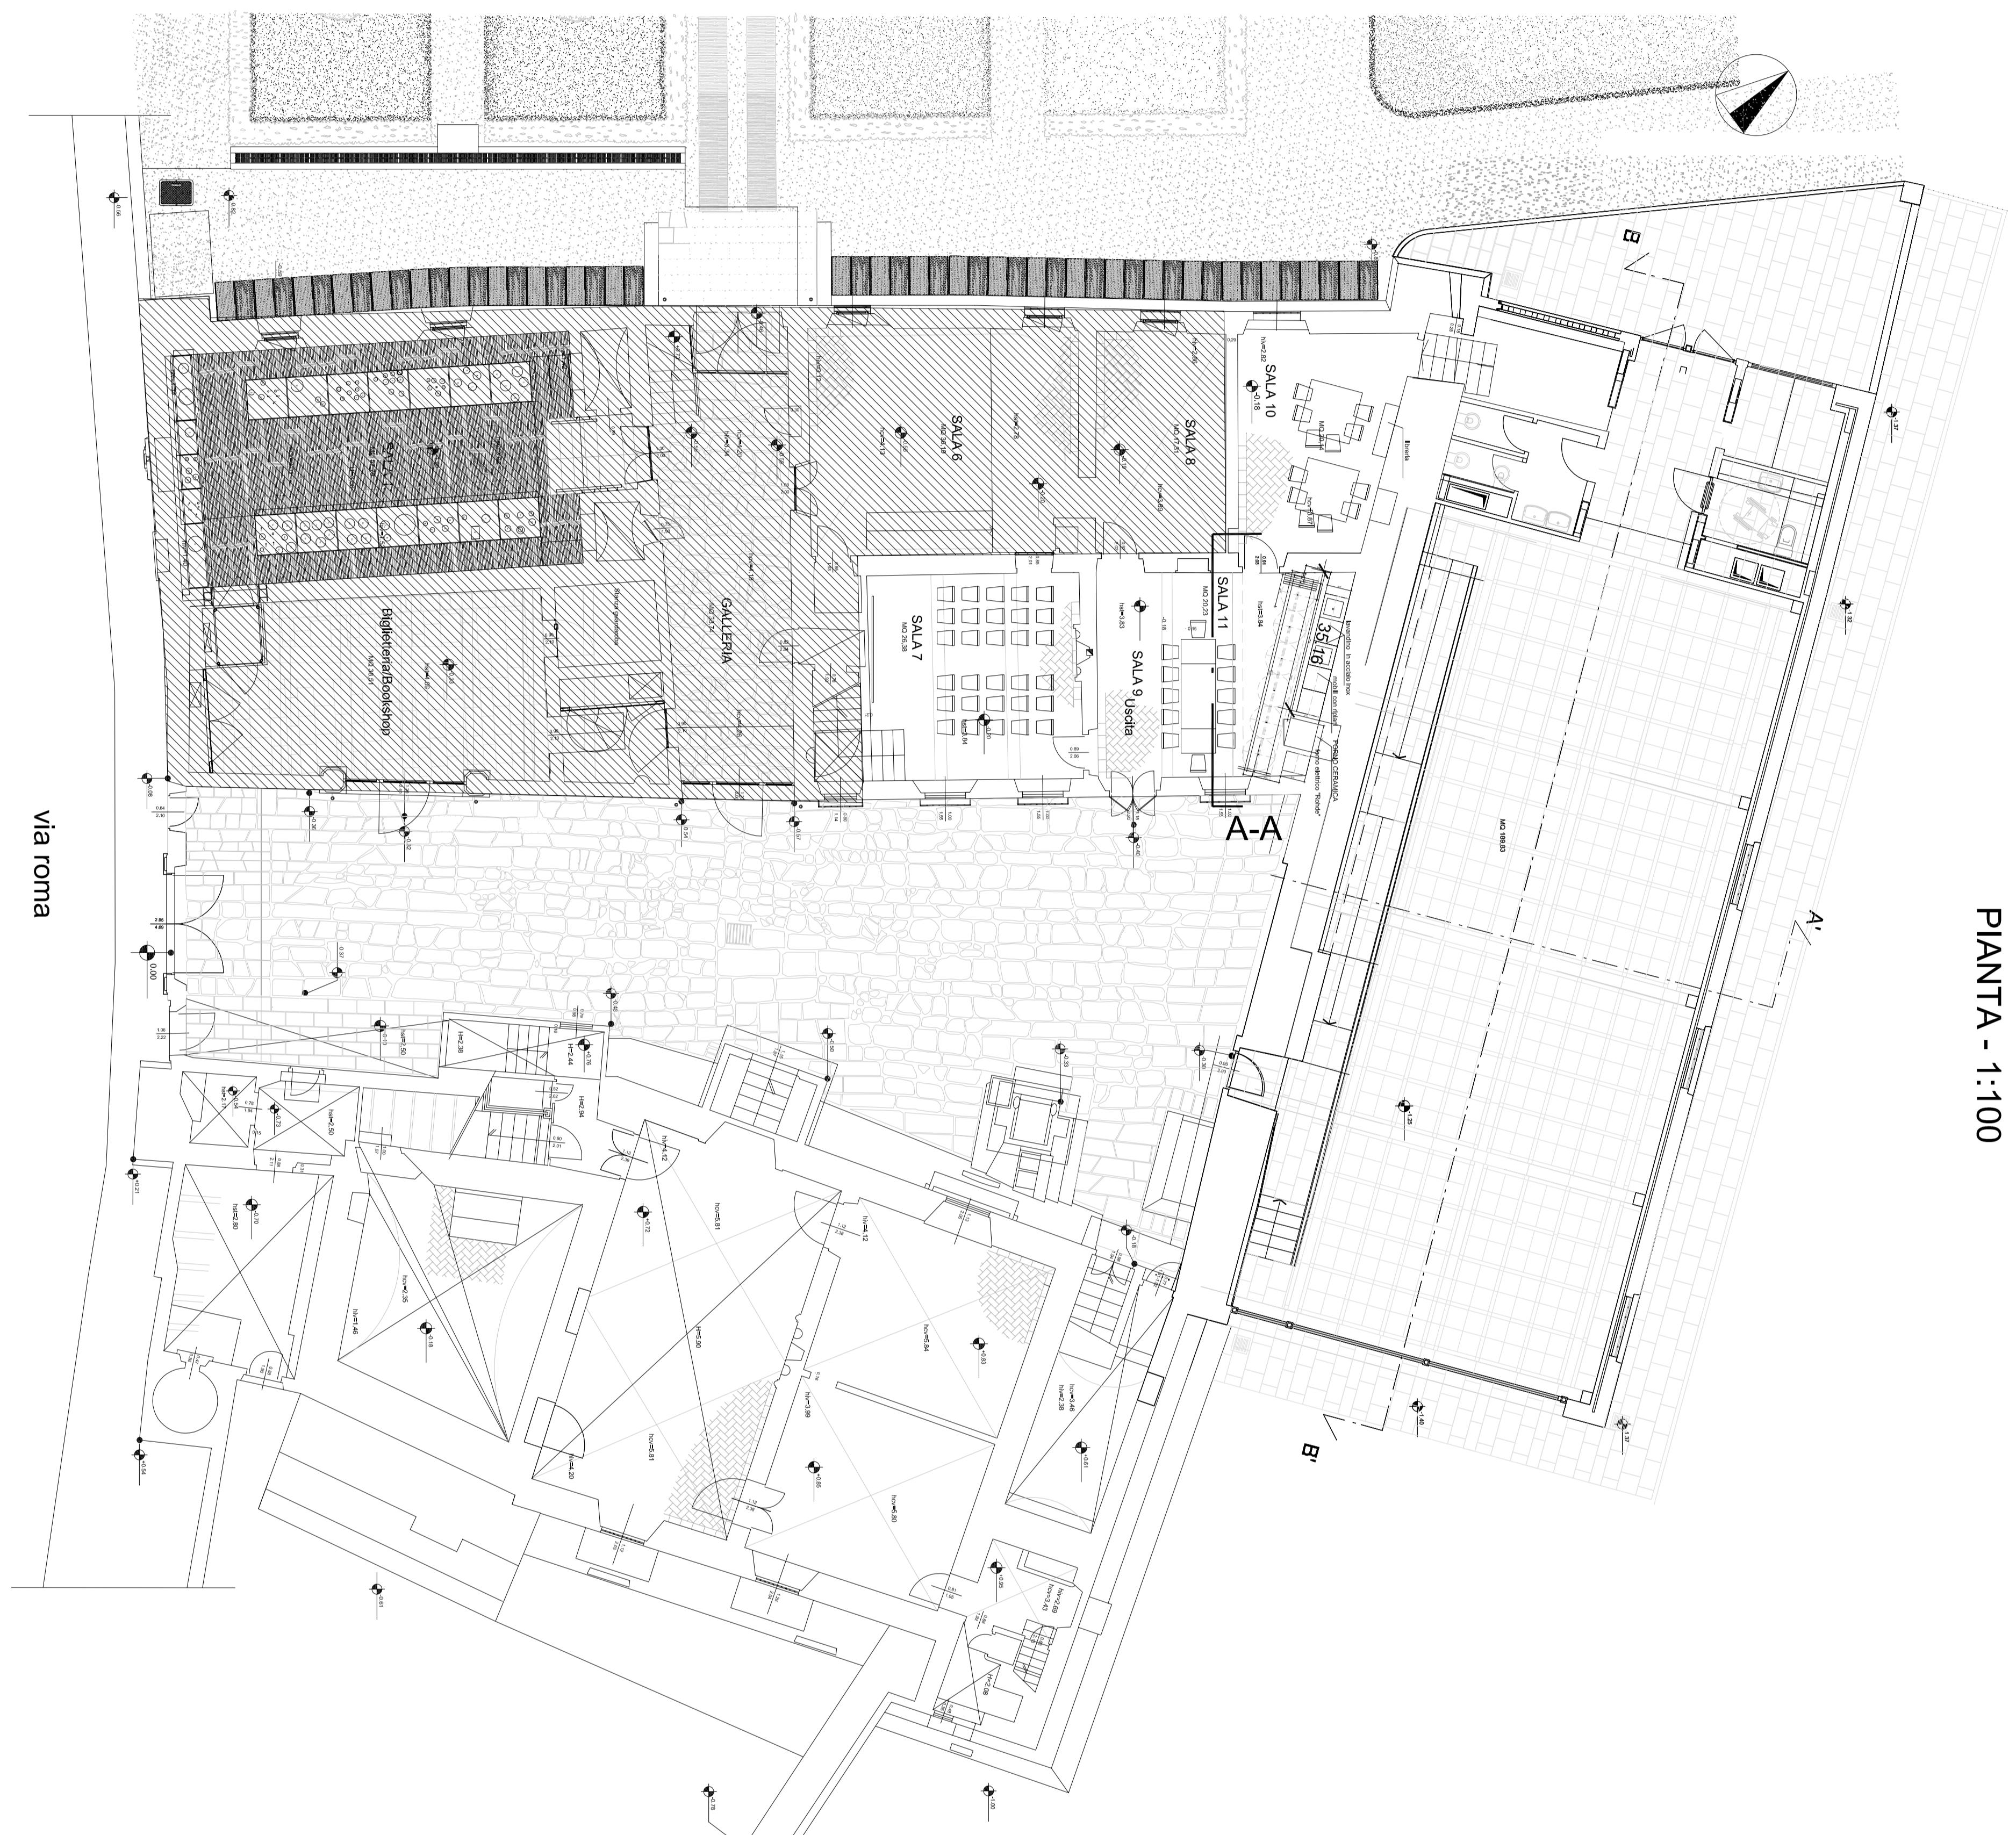

**SEZIONE - PROSPETTO
PARETE ATTREZZATA APERTA**

1:25

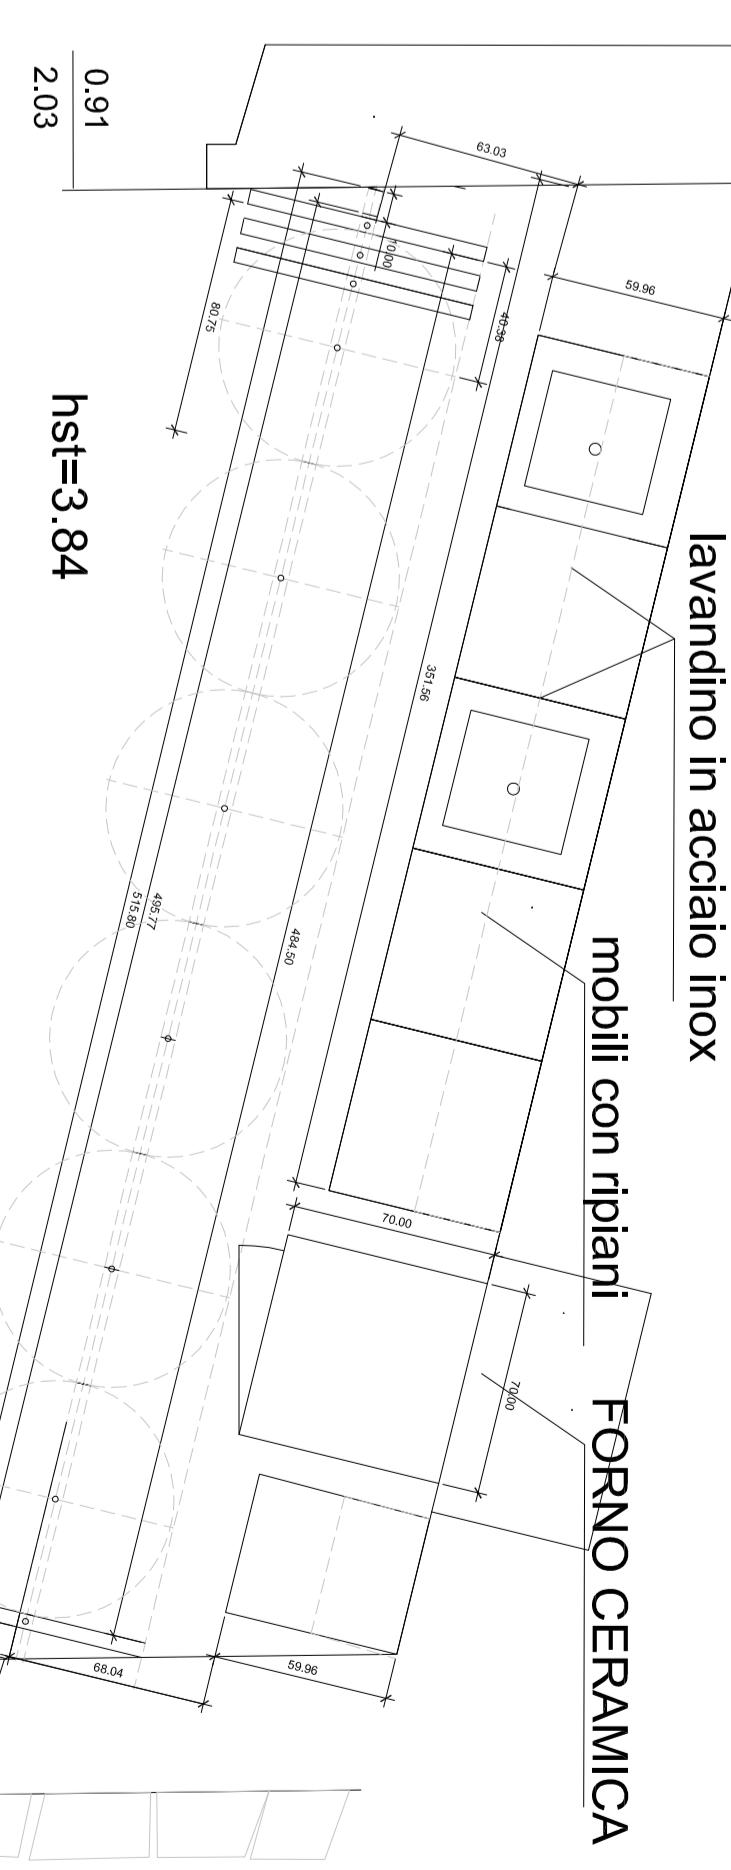

PARTICOLARE LABORATORIO - PIANTA 1:25



**PARTICOLARE LABORATORIO
PROSPETTO PARETE ATTREZZATA - CHIUSA
PIANTA 1:25**

ZOOM


Piero Lissoni 2013

Four

Ferruccio Laviani 2005


Four

Ferruccio Laviani 2005

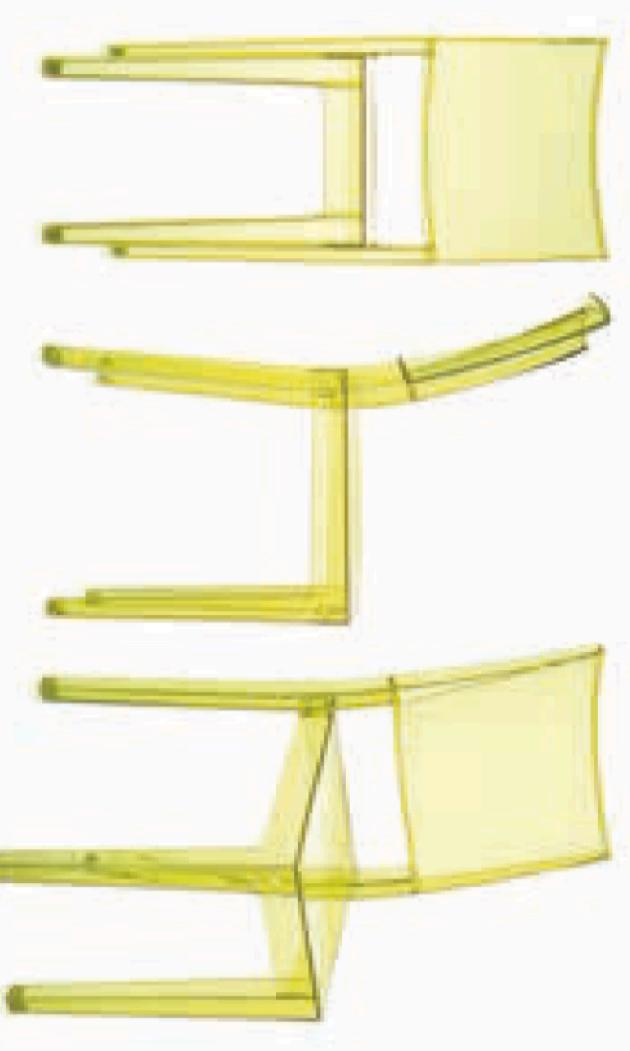


Philippe Starck 1999

La Marie

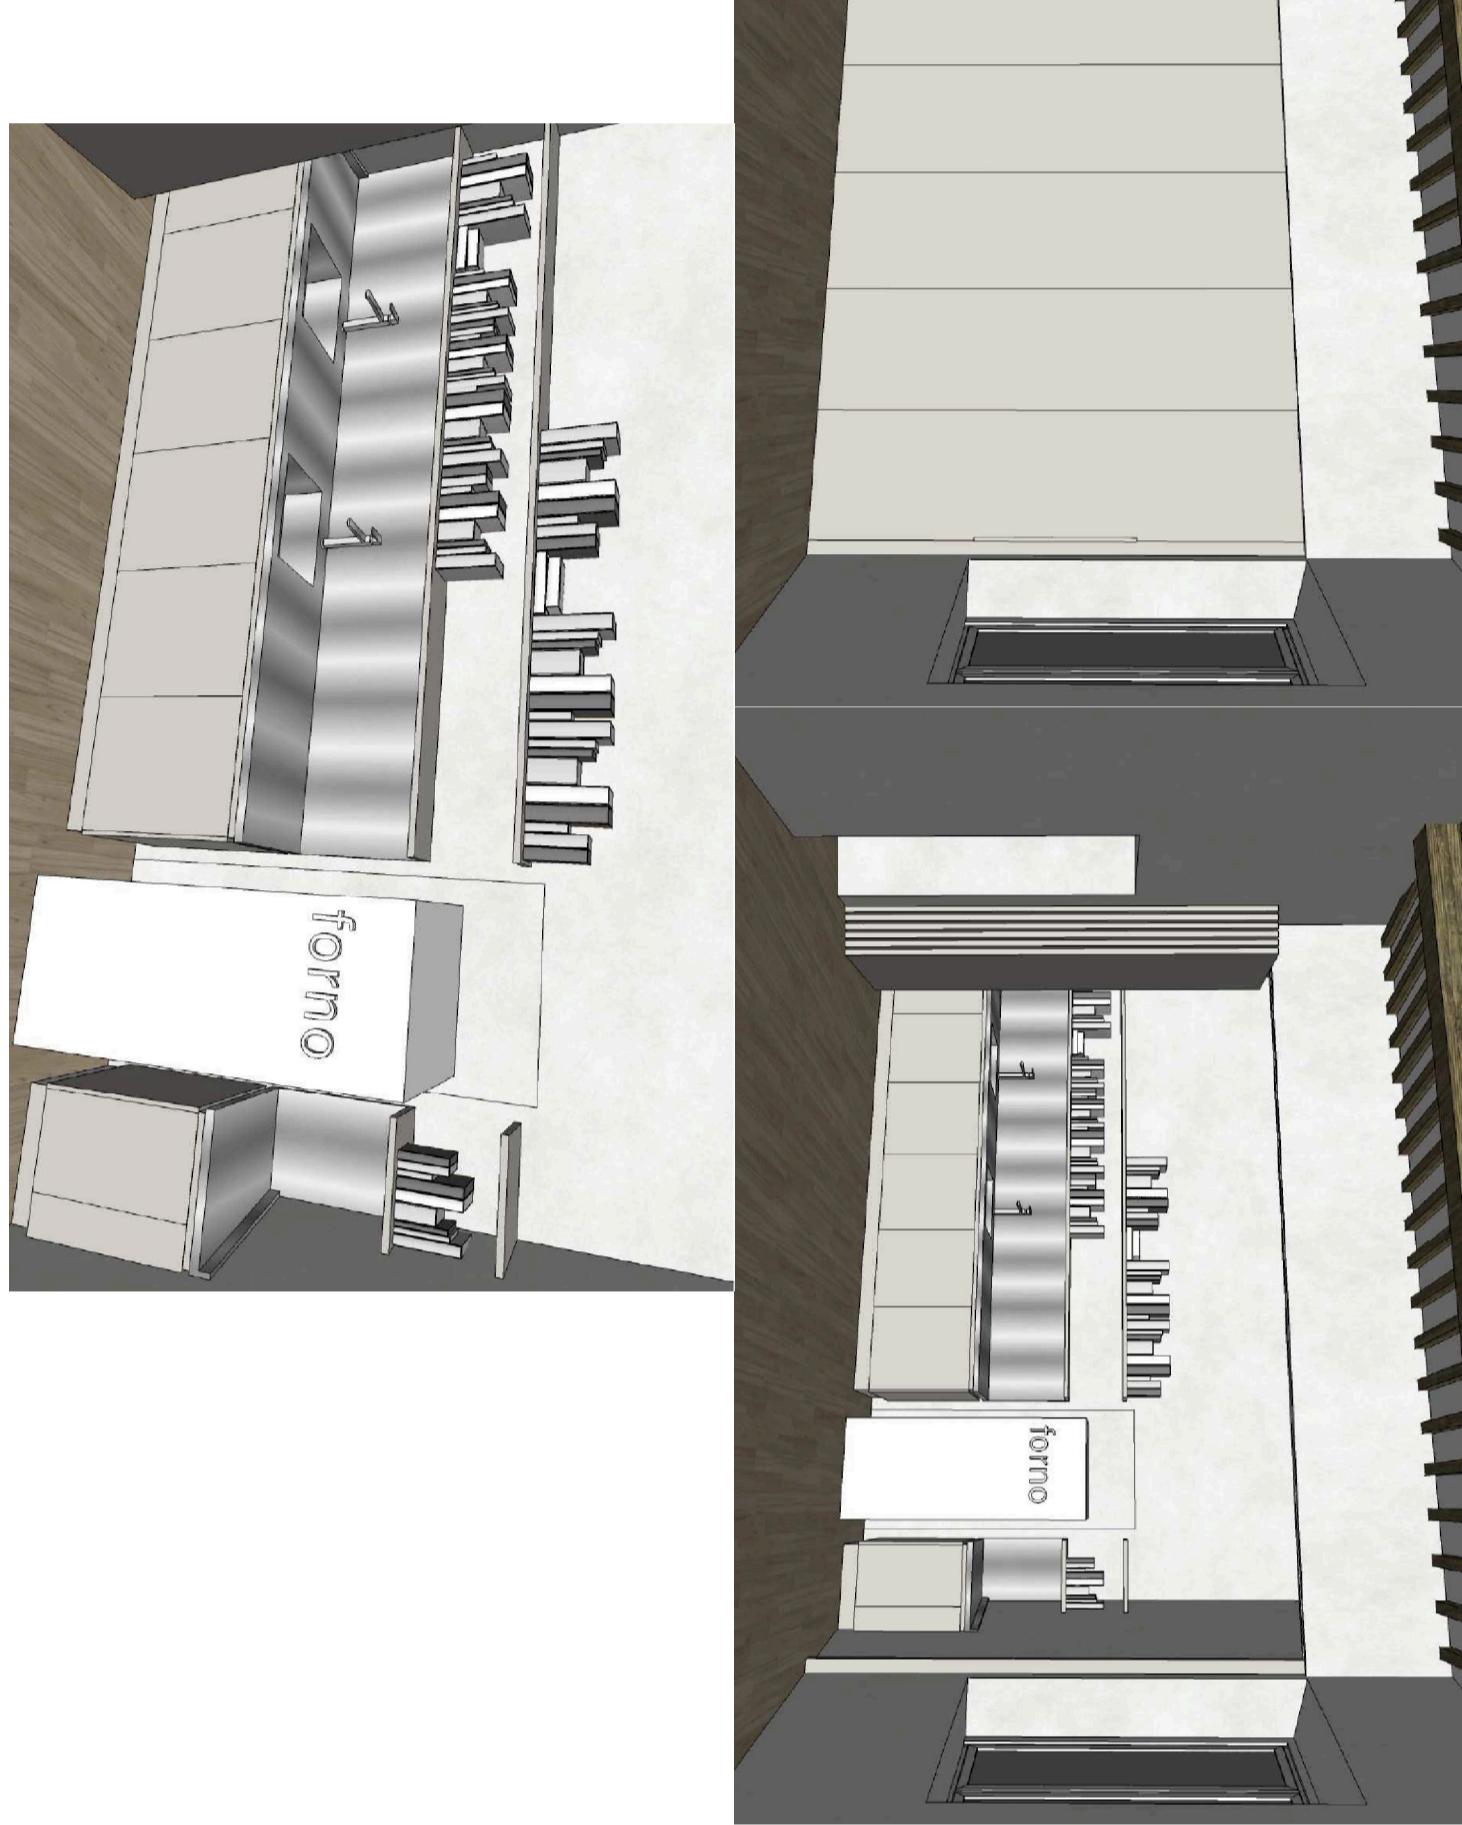

forno

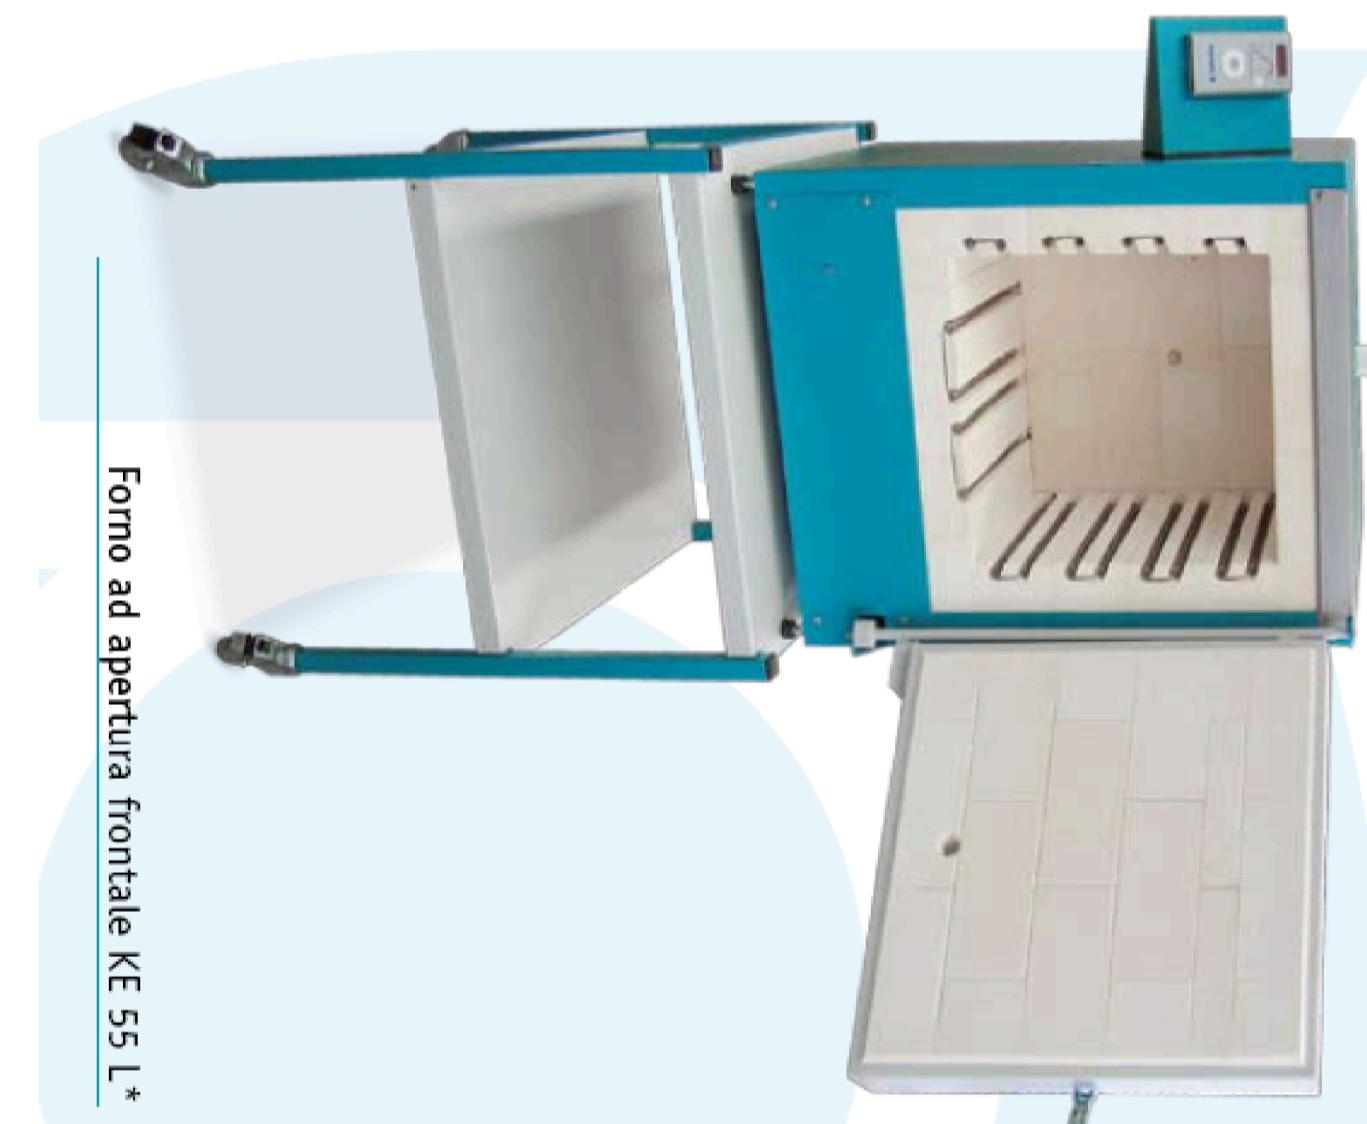

forno ad apertura frontale KE 55 L*

Via romana

Zoom

Piero Lissoni 2013

Four

Ferruccio Laviani 2005

Four

Ferruccio Laviani 2005