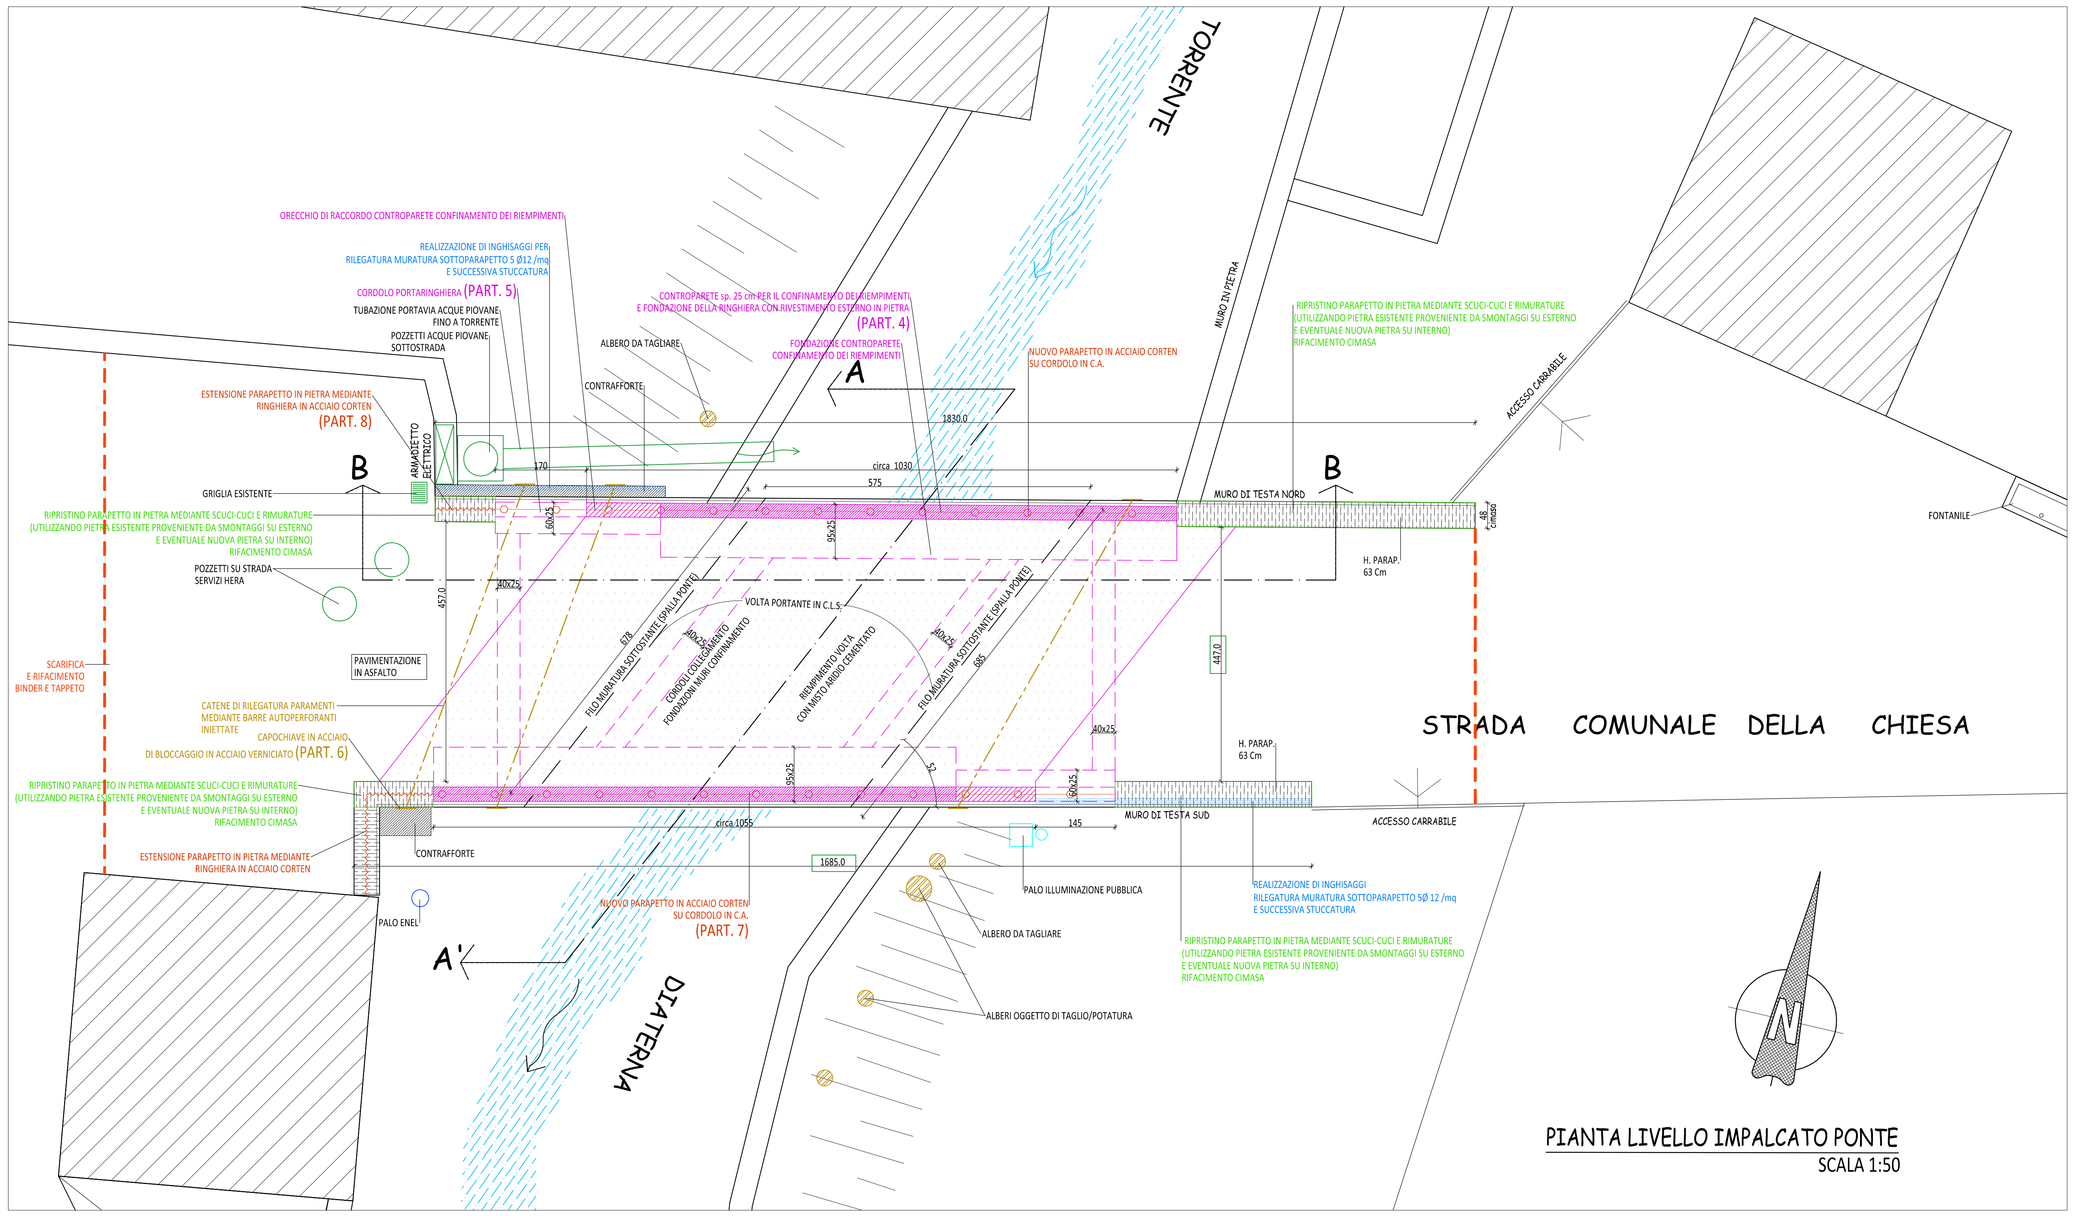

PIANTA LIVELLO IMPALCATO PONTE
SCALA 1:50

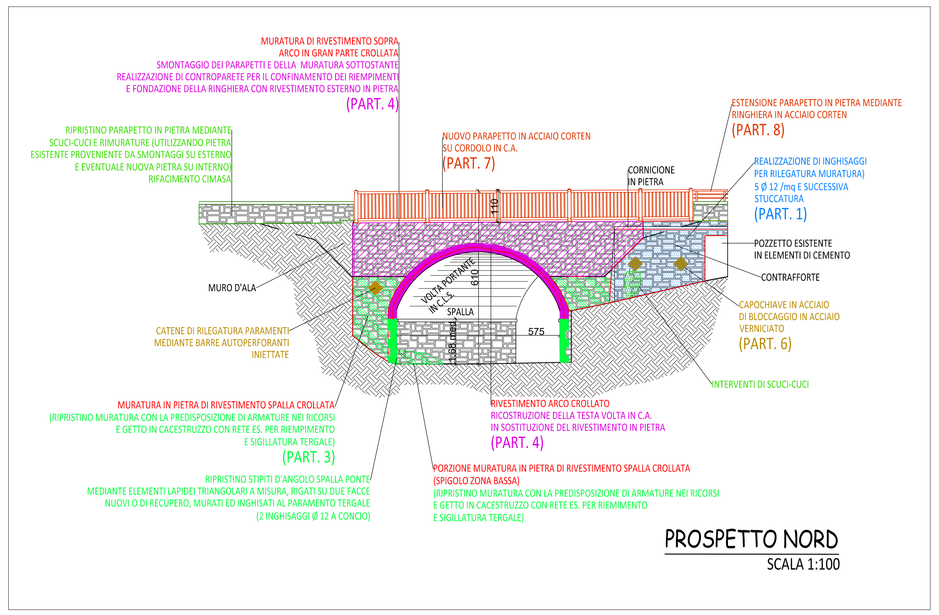

PROSPETTO NORD
SCALA 1:100

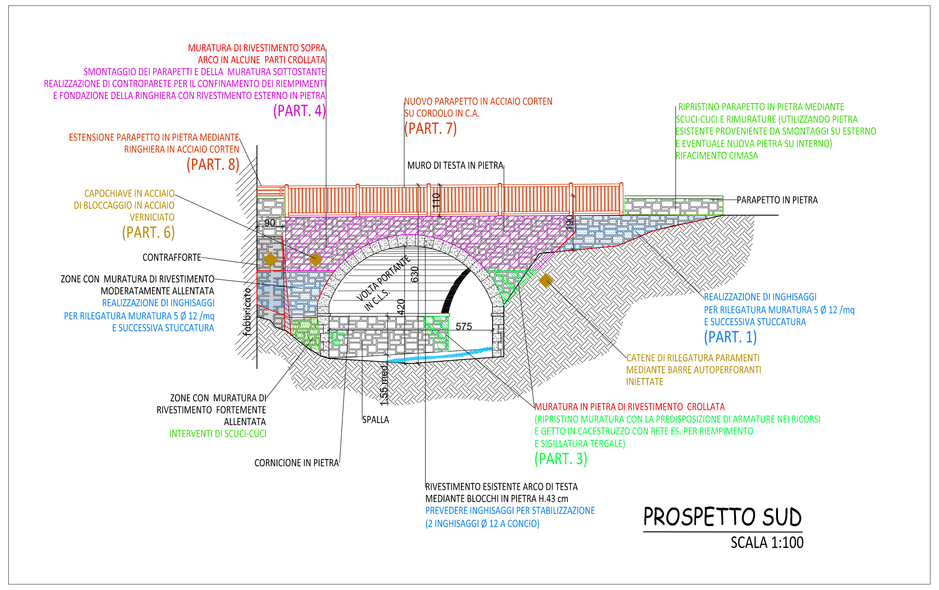

PROSPETTO SUD
SCALA 1:100

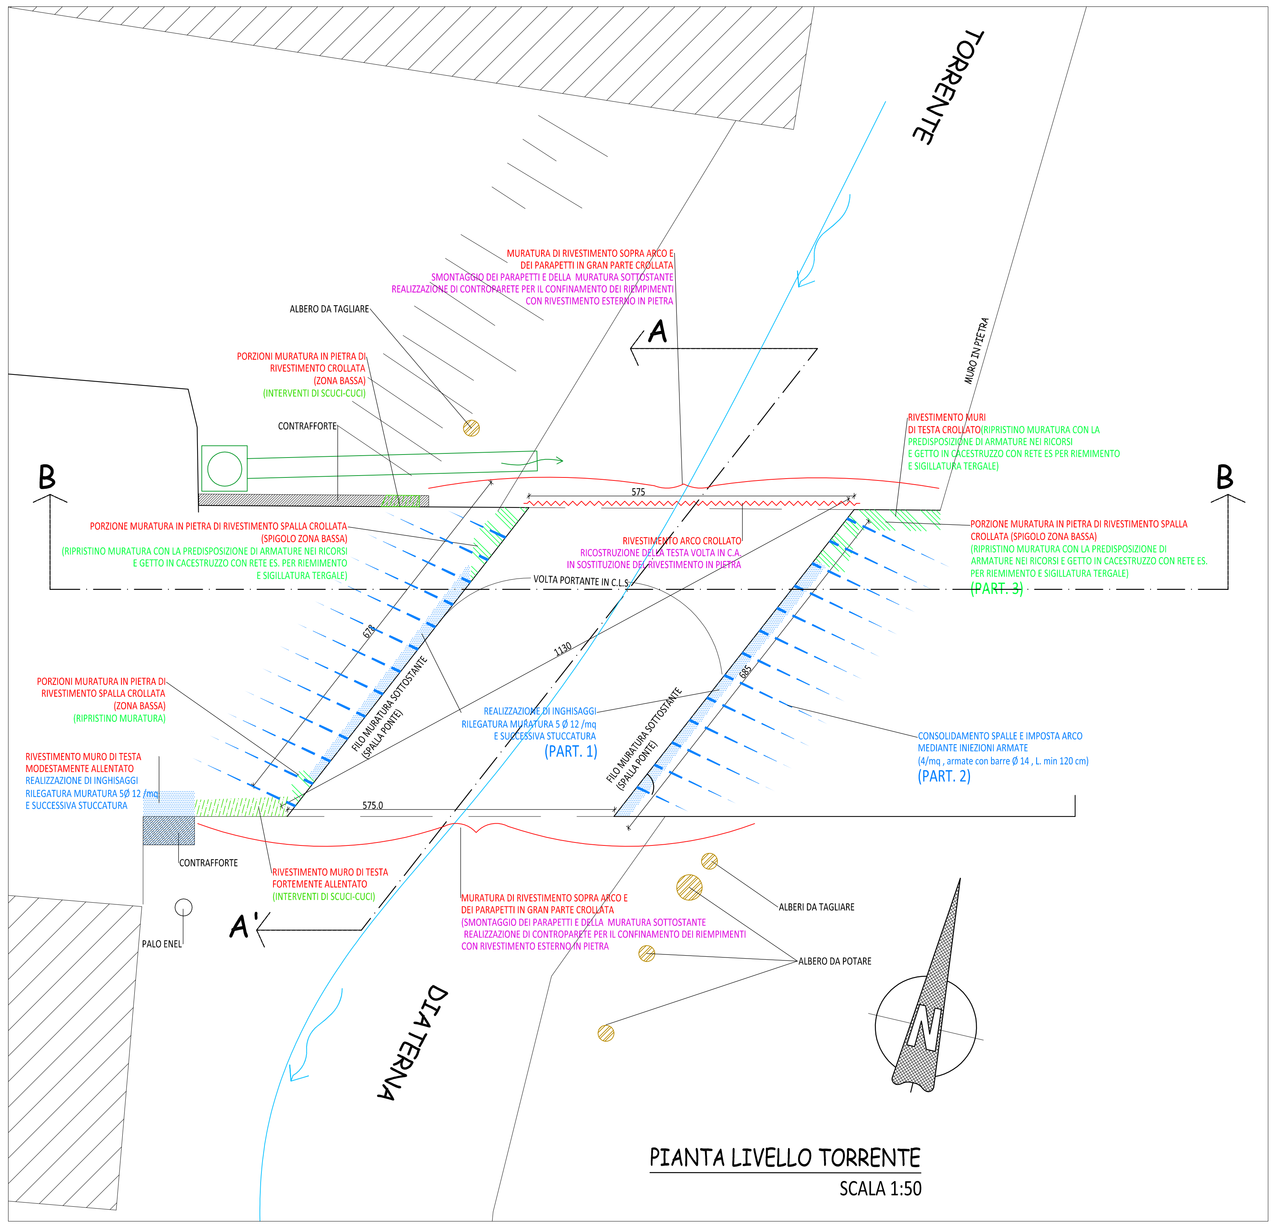

PIANTA LIVELLO TORRENTE
SCALA 1:50

SEZIONE TRASVERSALE A-A

SCALA 1:50

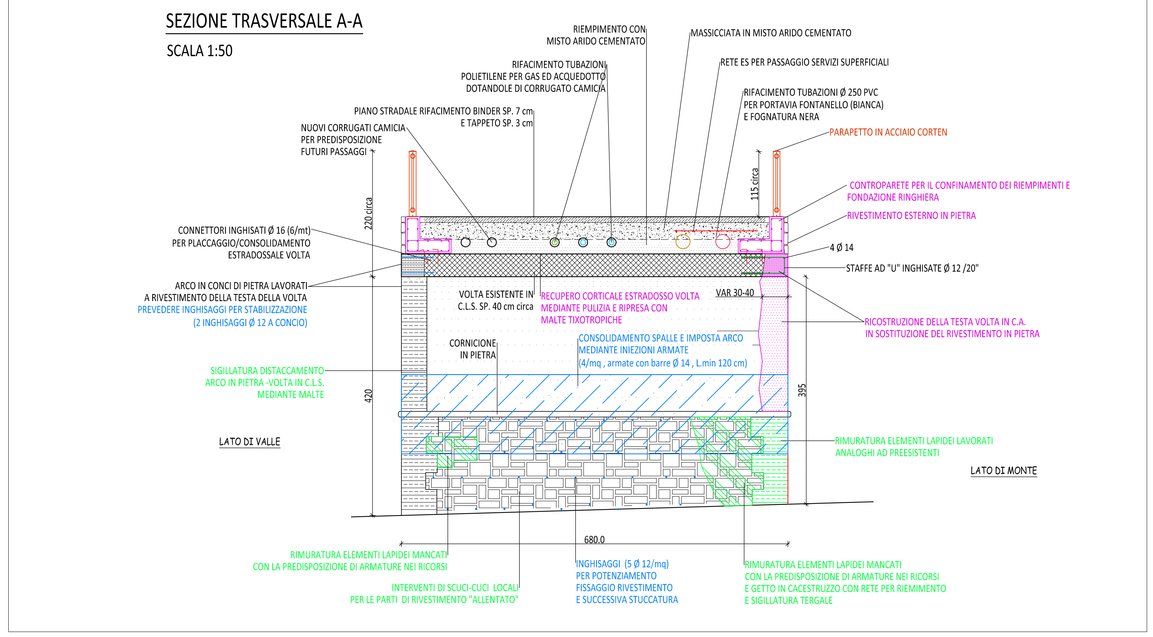

SEZIONE LONGITUDINALE

SCALA 1:50

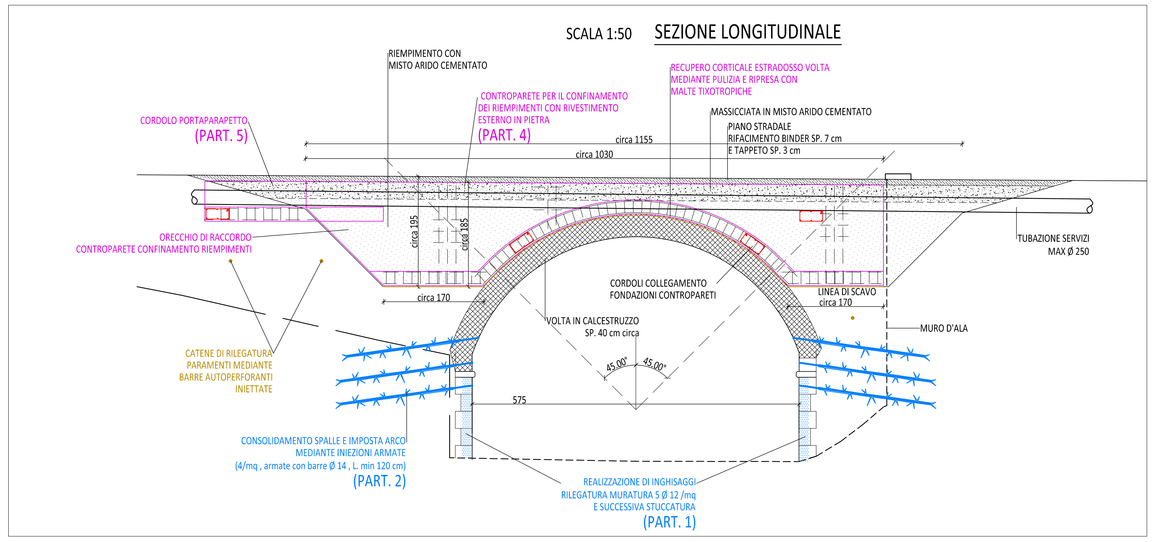

Dott. Ing. Daniele LAPI
via P.Nenni n°13, Sieci Pontassieve (FI) tel. e fax 055/8328513

Il Progettista
- Ing. Daniele Lapi

Il R.U.P.
- Ing. Paolo Del Zanna

COMUNE DI FIRENZUOLA

PONTE LOCALITA' PIETRAMALA, via Pietramala Chiesa

COMMITTENTE : COMUNE DI FIRENZUOLA

PARTE D'OPERA :
■ STRUTTURE
□ ARCHITETTONICO

□ Prog. PRELIMINARE
□ Prog. DEFINITIVO
■ Prog. ESECUTIVO

PROGETTO ESECUTIVO

CONSOLIDAMENTO DEL PONTE STRADALE SUL TORRENTE DIATERNA IN VIA PIETRAMALA CHIESA

OGGETTO : PLANIMETRIE, PROSPETTI E SEZIONI STATO DI PROGETTO

TIPOLOGIA MATERIALI

CLS. Fondazioni	CLS. elev. pareti	CLS. elev. travi	Acciaio per getti	Acciaio da carpenteria	Saldature	Bullonature	Malte cementizie	Resine	Legname	Murature
C 25/30	C 25/30		B 450C	S 275	min 2° cl	cl. 8.8		tipo epossidico bicomponente		mattoni sodi

TUTTE LE MISURE DOVRANNO ESSERE VERIFICATE IN CORSO D'OPERA CON IL PROGETTO ARCHITETTONICO

PROGETTO	data	revisione	data
PRELIMINARE			
DEFINITIVO	Maggio 2018		
ESECUTIVO	Settembre 2018		

COLLABORATORI: Geom. Francesco Battista

LICENZE per i programmi calcolo strutturale : MODEST cod. 5034 / XFINEST cod .29W
MASTERSAP cod. 35783-35783-35784.
LICENZE per il programma di disegno: AUTOCAD (640-0087776/341 ; 18101989) (345-75988313)

Questo documento appartiene allo studio tecnico Ing. Lapi ed è protetto a termine di legge . E' vietata la riproduzione anche parziale senza esplicita autorizzazione scritta, i trasgressori saranno perseguiti per legge

elab n. 5

TAVOLA N°

2

SCALA 1:100 - 1:50