





PLANIMETRIA PIANO TERRA

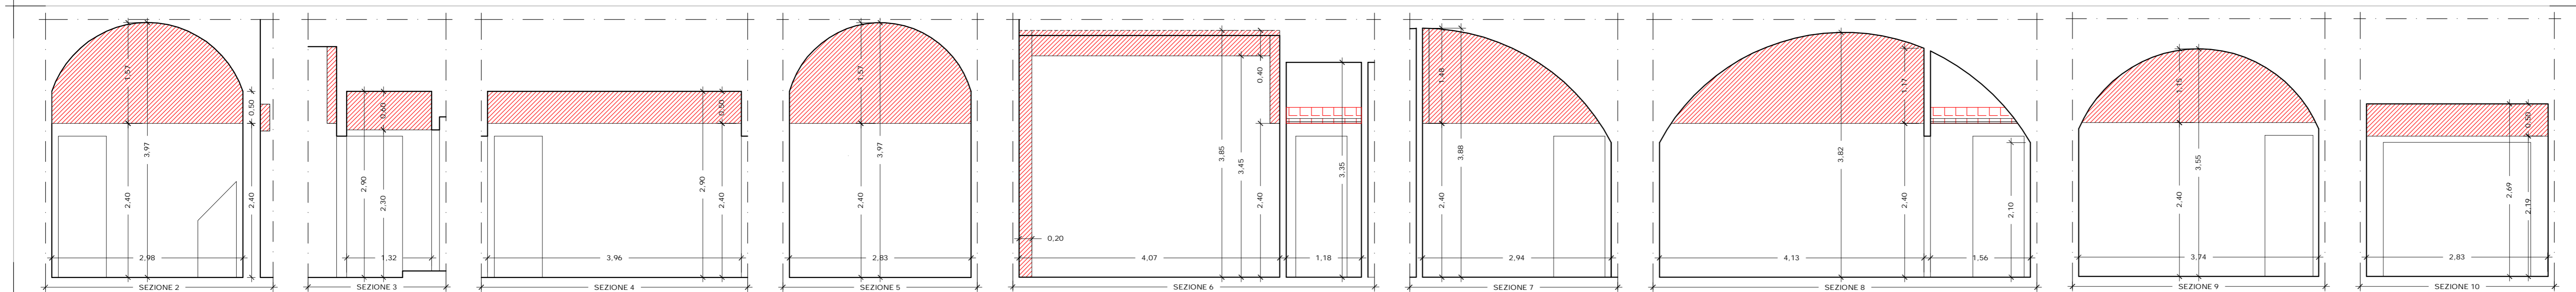

SEZIONI

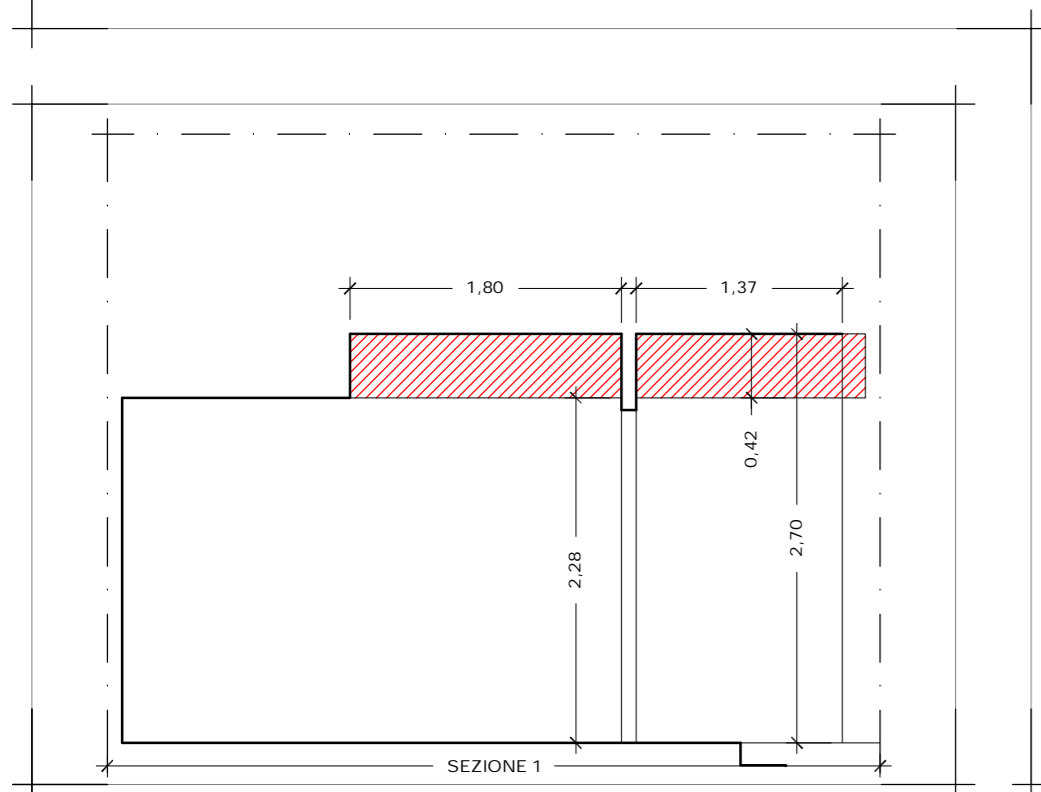

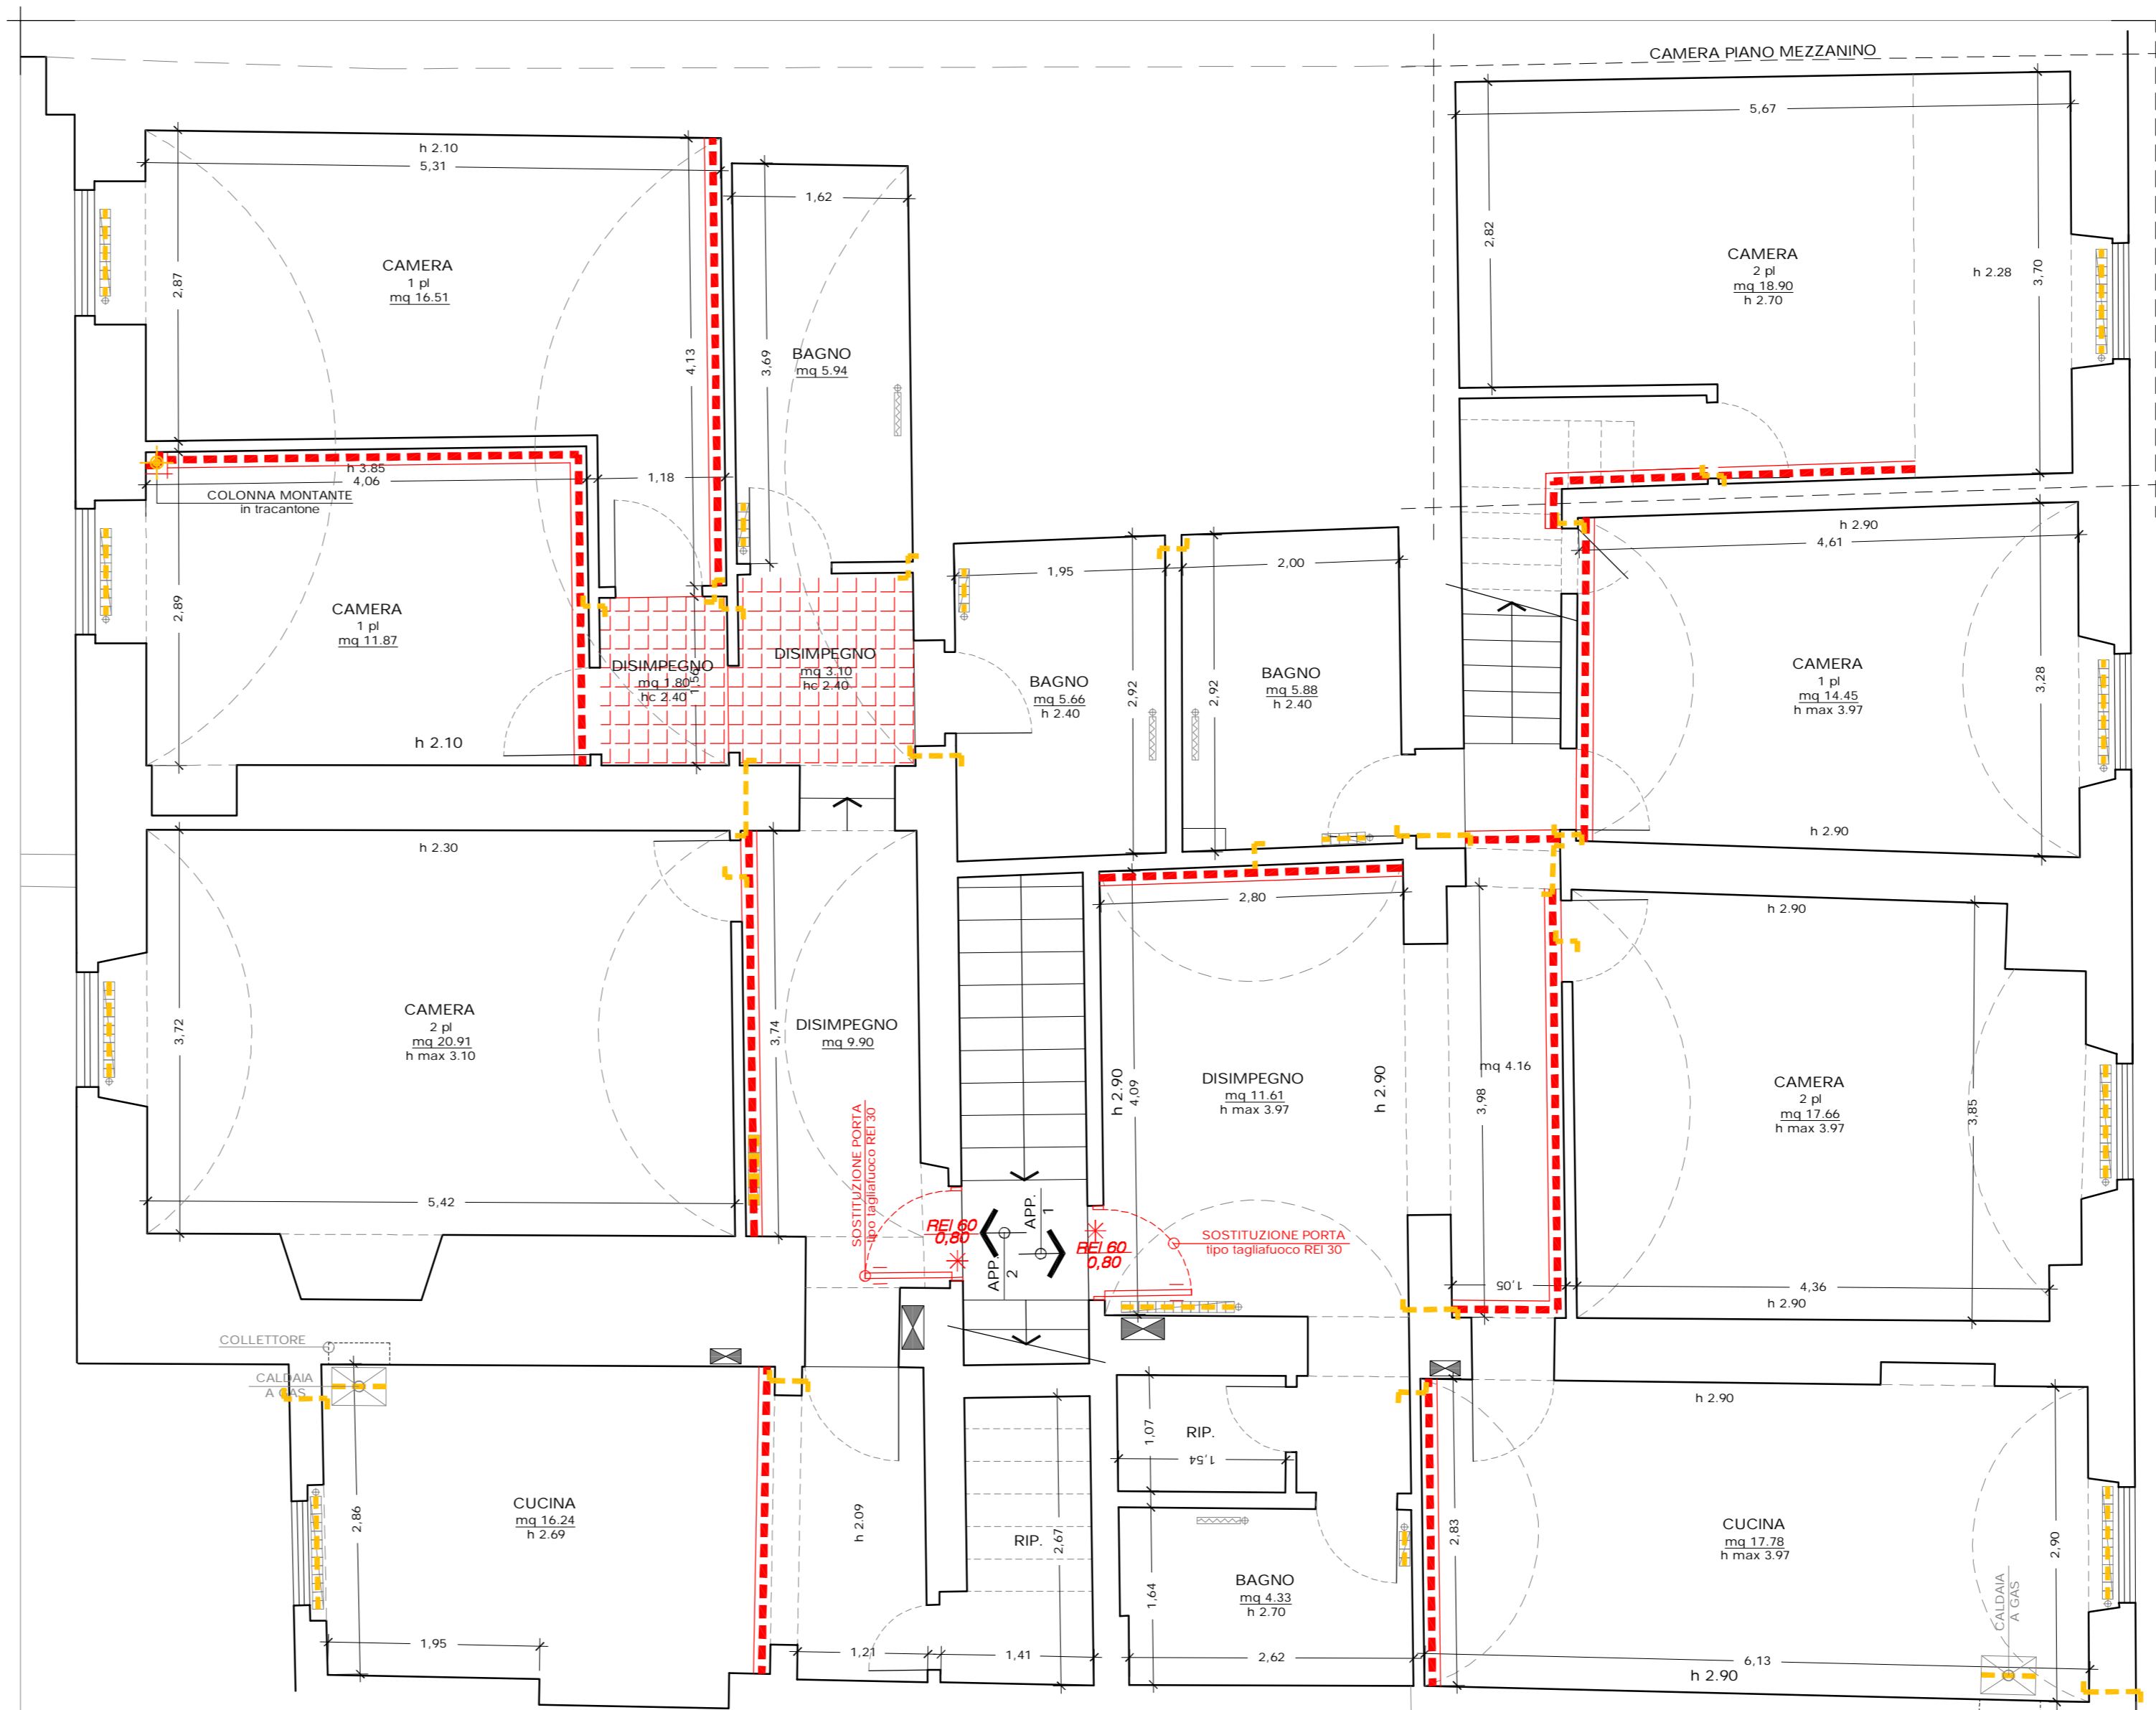

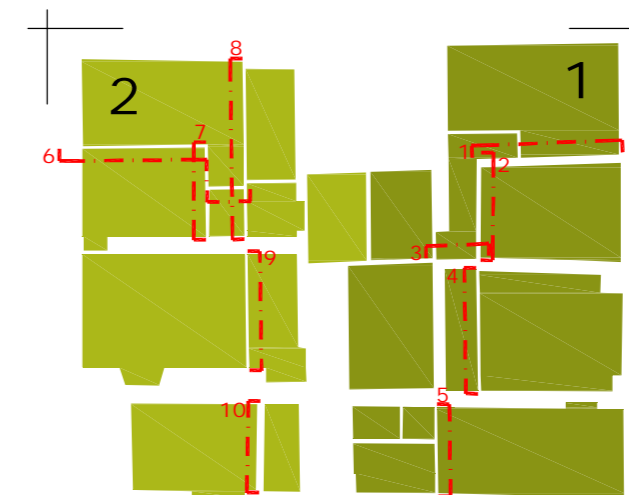





PLANIMETRIA PIANO PRIMO




LEGENDA

OPERE DI DEMOLIZIONE/RIMOZIONE E RICOSTRUZIONE/SOSTITUZIONE

- | | | |
|----|---|---|
| 01 |  | RIMOZIONE TERMOSFONI/ CALDAIA |
| 02 |  | REALIZZAZIONE FORO NELLA MURATURA PER PASSAGGIO IMPIANTI |
| 03 |  | REALIZZAZIONE FORO NEL SOLAIO PER PASSAGGIO IMPIANTI |
| 04 |  | REALIZZAZIONE DEL CONTROSOFFITTO |
| 05 |  | REALIZZAZIONE VELETTE/TRACANONI |
| 05 |  | REALIZZAZIONE VELETTE/TRACANONI |
| 06 |  | SOSTITUZIONE PORTA |
| 07 |  | SOSTITUZIONE SOPRALUCE |

DOTAZIONI EDIFICIO ED INTERVENTI

| TABELLA 1 | | | | | | | | | | | |
|-----------|--------------|-------|-----------|-------------|------------|----|----|----|------|----|----|
| EDIFICIO | APPARTAMENTO | PIANO | N° CAMERE | POSTI LETTO | INTERVENTI | | | | | | |
| | | | | | 01 | 02 | 03 | 04 | 05 | 06 | 07 |
| 1 | 1 | 1 | 3 | 5 | 7/1 | 11 | - | - | 6/0 | 1 | 1 |
| | 2 | 1 | 3 | 4 | 7/1 | 9 | 1 | 2 | 4/1 | 1 | 1 |
| | 3 | 2 | 3 | 5 | 7/1 | 9 | 2 | 4 | 5/2 | 1 | - |
| | 4 | 2-3 | 3 | 6 | 10/1 | 11 | 1 | 8 | 4/1 | 1 | - |
| | 5 | 2 | 3 | 5 | 8/1 | 6 | - | 3 | 2/0 | 1 | - |
| | 5 | - | 15 | 25 | 39/5 | 46 | 4 | 17 | 21/4 | 5 | 2 |

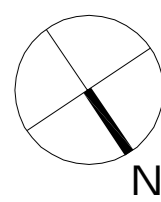

Azienda regionale per il diritto allo studio universitario della Toscana

**ADEGUAMENTO ALLA NORMATIVA DI PREVENZIONE
INCENDI DELLA RESIDENZA UNIVERSITARIA DI VIA
S.GALLO, 58 FIRENZE**
(CUP C14H16001270002 - CIG 71194850E2)

PROGETTO ESECUTIVO

COMMITTENTE

Resp. Unico del Procedimento Geom. Fabio Silvani

PROGETTAZIONE

firme

STUDIO TECNICO ASSOCIATO ROBERTO ZOMPI E ISABELLA MANNINO, ARCHITETTI
via Germano Suardi 41-45 00149 Roma - tel. 06 8923 7313 - www.01asociati.it

ZEROUNO ASSOCIAT
WORK IN PROGRESS

Resp. della progettazione

Arch. Isabella Manninc

Progettazione impianti

Per. Ind. Emanuele Mucco

Coordinamento Sicurezza

Arch. Roberto Zompi

Giovane professionista

Arch. Valentino D'Agostin

ELABORATO NUMERO

20

ARGOMENTO

ARCHITETTONICO

TITOLO

DEMOLIZIONI E RICOSTRUZIONI

PLANIMETRIE E SEZIONI EDIFICIO 1 - 1/2

SCALA

1:50

CODIFICA

| | | | | | | | |
|----|-----|-----|-----|-----|----|-----|----|
| 20 | DSU | ESE | ARC | INT | PL | 002 | 00 |
|----|-----|-----|-----|-----|----|-----|----|

REV. DATA

EMISSIONE _____ REDATTO _____ CONTROLLATO _____ APPROVATO _____

00 07.12.2018

| | | | |
|------------|-------------|---------------|------------|
| PROVAZIONE | V. PISTILLO | V. D'AGOSTINO | I. MANNINO |
|------------|-------------|---------------|------------|