
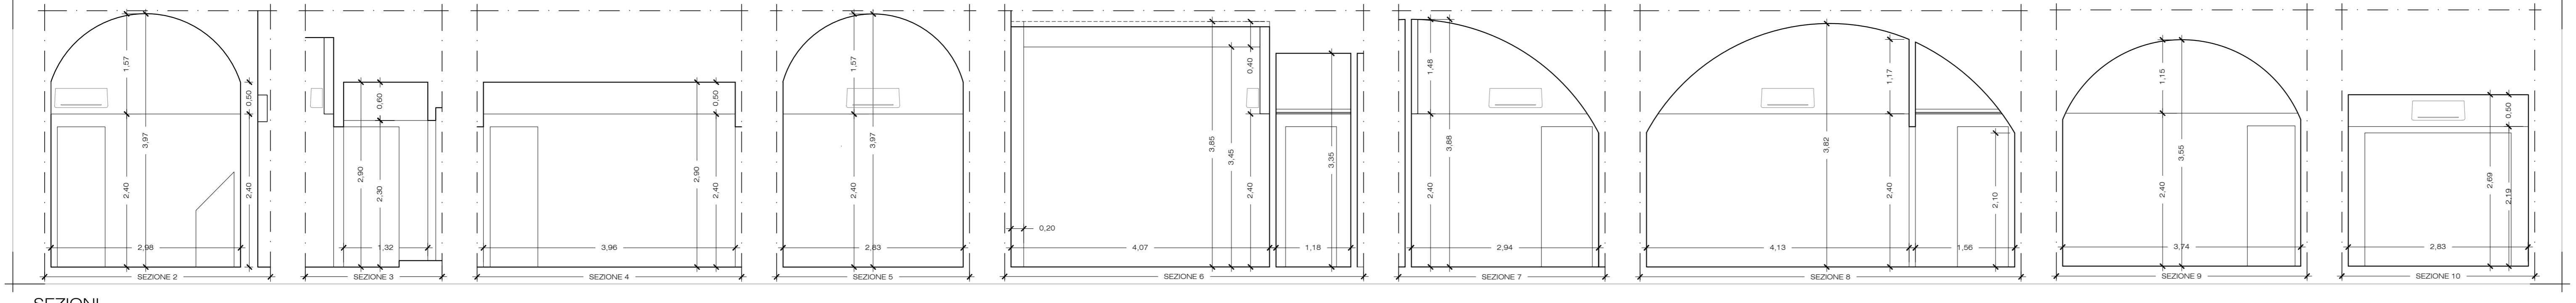


RED VELL GREEN CVM BLUE MAG WHITE PEN 8 - 205  
0.1mm 0.1mm 0.1mm 0.1mm 0.1mm 0.1mm 0.1mm 0.1mm  
FILE NAME - 10015585000001010\_200.mxd  
SAVED - mercoledì 2 settembre 2015 11:11  
PLOTING SCALE 1:1

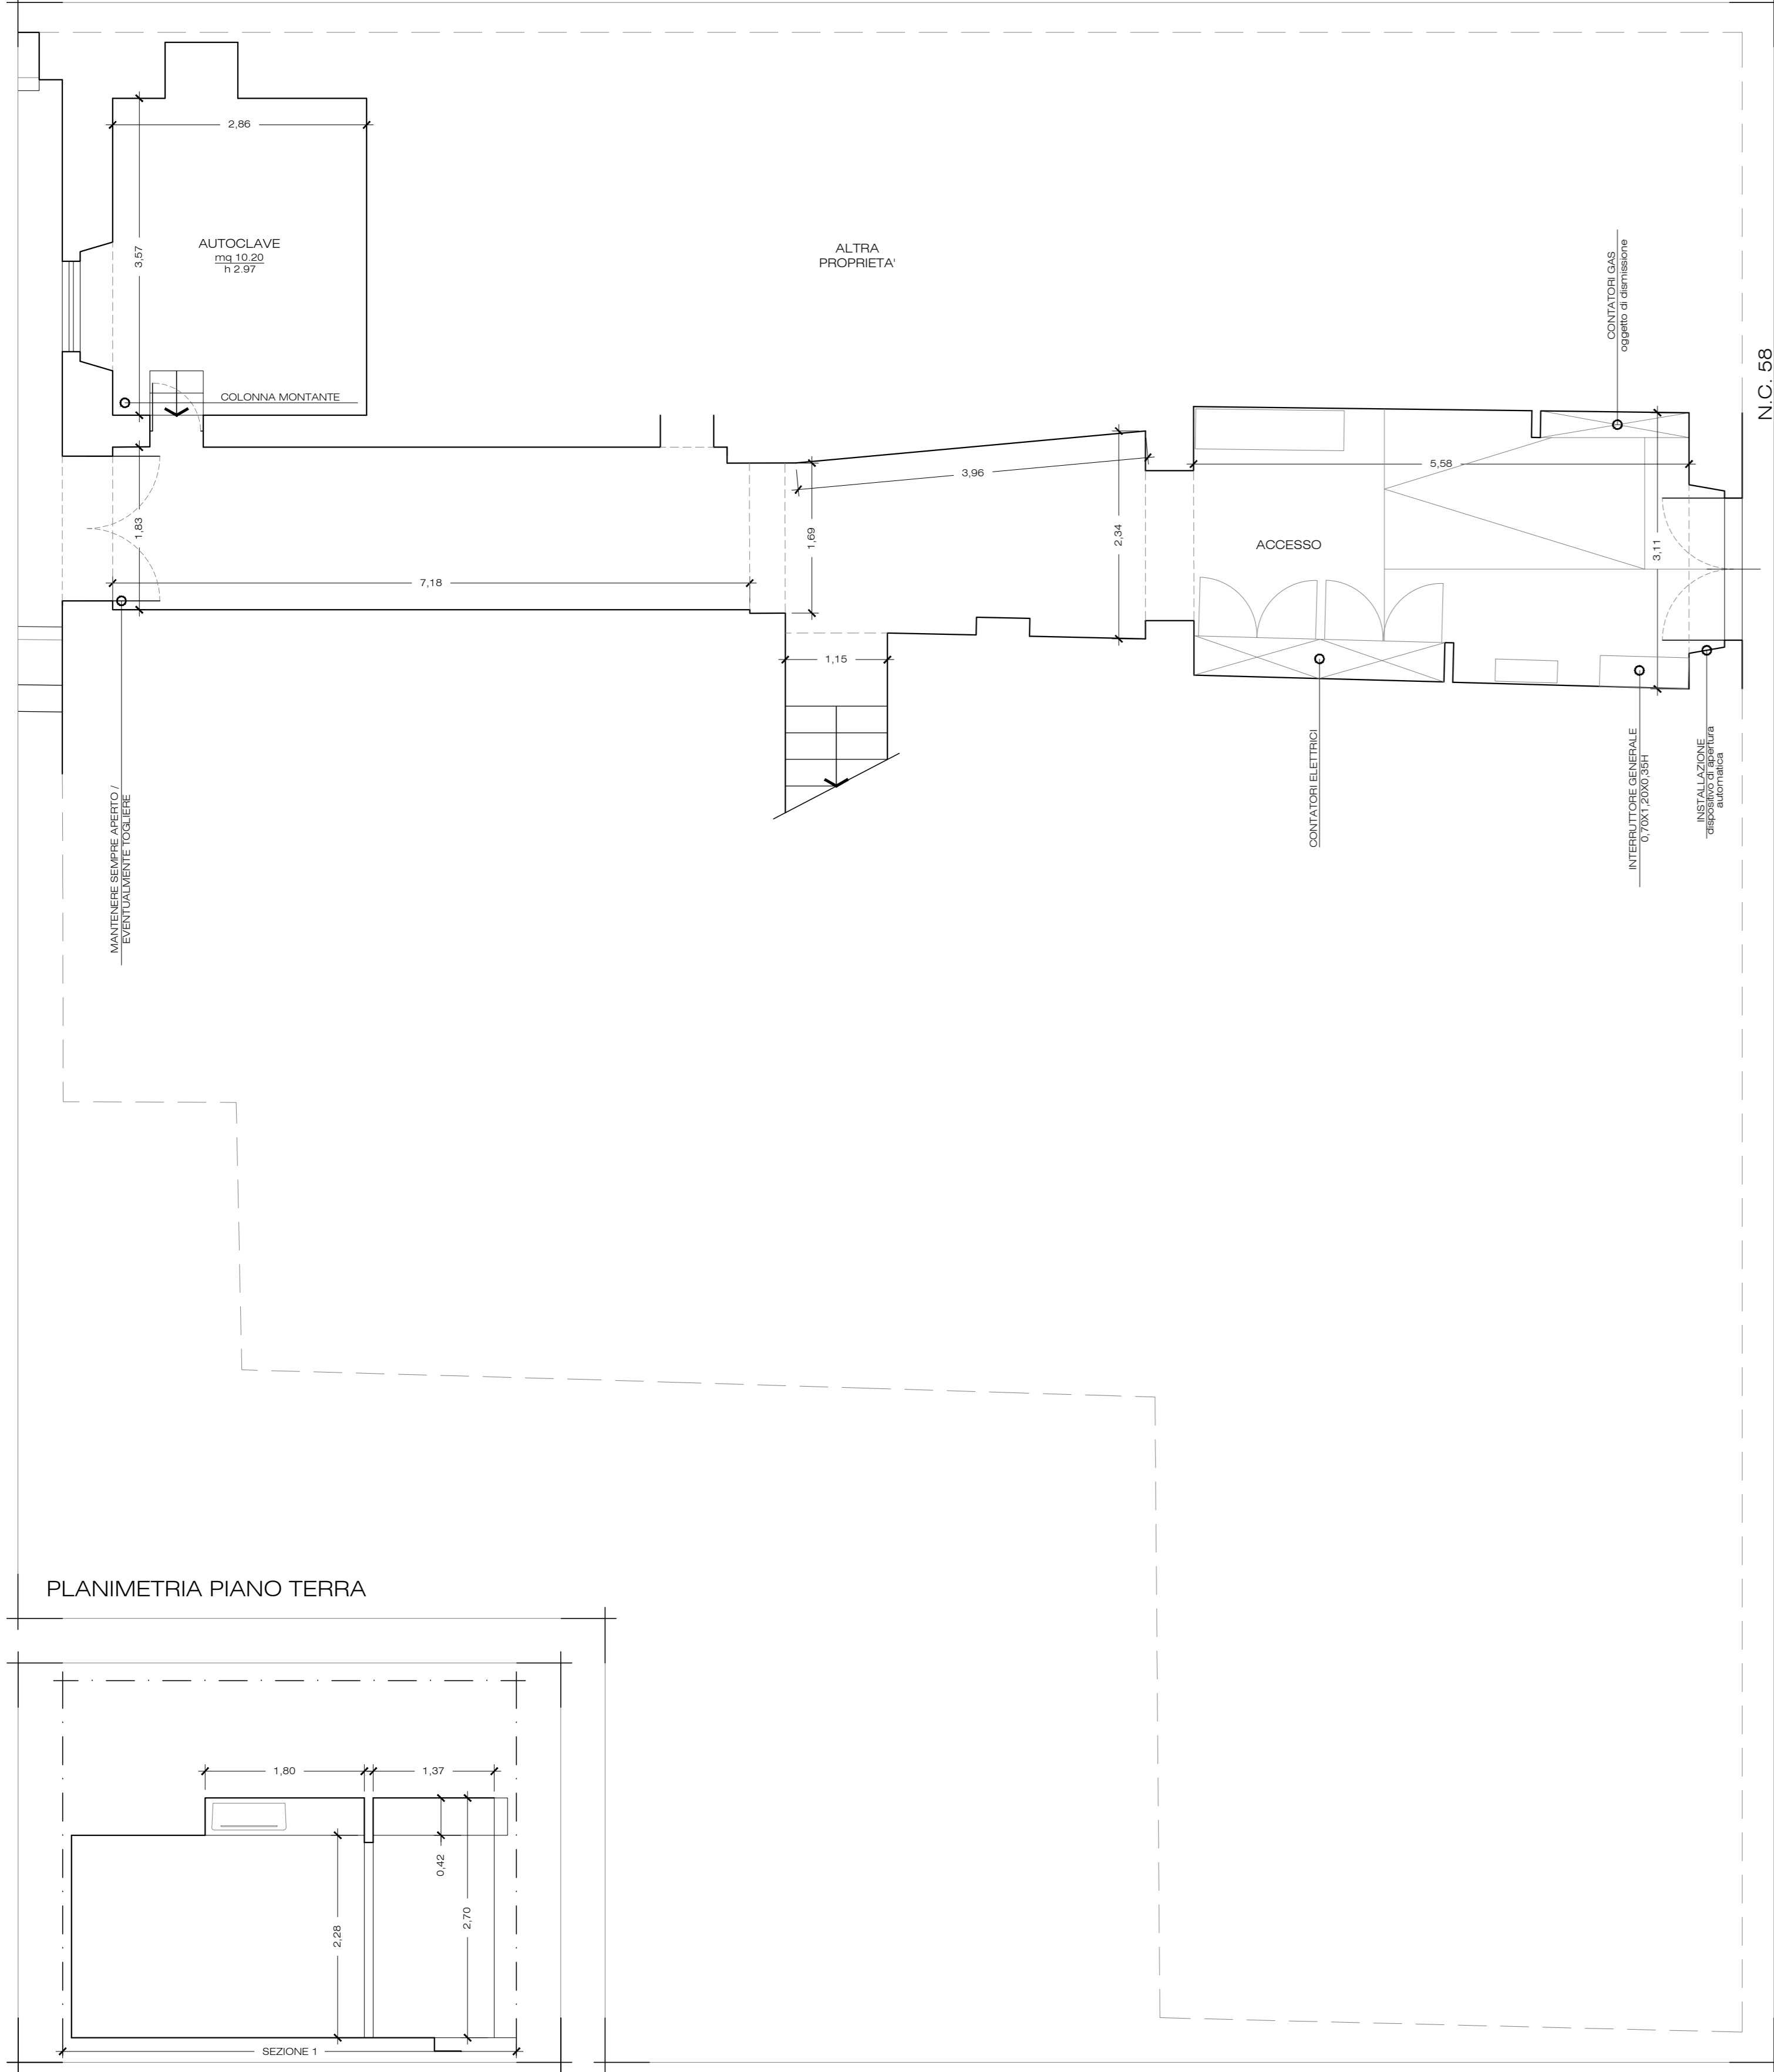

LEGENDA


1. CONTROSOFFITTO COSTITUITO DA CARTONGESSO LISCIO REI 120

PORTA REI 60

SOPRALUCE

DOTAZIONI EDIFICIO ED INTERVENTI

TABELLA 1											
EDIFICIO	APPARTAMENTO	PIANO	N° CAMERE	POSTI LETTO	INTERVENTI						
					01	02	03	04	05	06	07
1	1	1	3	5	7/1	11	-	-	6/5	1	1
	2	1	3	4	7/1	9	1	2	4/1	1	1
	3	2	3	5	7/1	9	2	4	5/2	1	-
	4	2-3	3	6	10/1	11	1	8	4/1	1	-
	5	2	3	5	8/1	6	-	3	2/0	1	-
	5	-	15	25	39/5	46	4	17	21/4	5	2

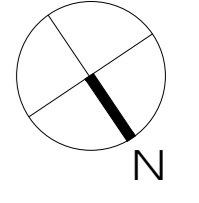

Azienda regionale per il diritto allo studio universitario della Toscana

ADEGUAMENTO ALLA NORMATIVA DI PREVENZIONE INCENDI DELLA RESIDENZA UNIVERSITARIA DI VIA S. GALLO, 58 FIRENZE

(CUP C14H16001270002 - CIG 71194850E2)

PROGETTO ESECUTIVO

COMMITTENTE

Resp. Unico del ProcedimentoGeom. Fabio Silvi

PROGETTAZIONE

STUDIO TECNICO ASSOCIATO ROBERTO ZOMPI E ISABELLA MANNINO, ARCHITETTI  
via Galvani, Puppata 41-45, 50145, Firenze - tel. 055 2323 7313 - www.01associati.it

firmezEROUNO ASSOCIATI  
WORK IN PROGRESS

Resp. della progettazioneArch. Isabella Mannino

Progettazione impiantiPer. Ind. Emanuele Mucci

Coordinamento SicurezzaArch. Roberto Zompi

Giovane professionistaArch. Valentino D'Agostino

ELABORATO NUMERO25

ARGOMENTOARCHITETTONICO

TITOLOPROGETTO PLANIMETRIE E SEZIONI EDIFICIO 1 - 1/2

SCALA1:50

CODIFICA

NUM	OGG	FASE	RAG	ARG	ELA	PROG	REV
25	DSU	ESE	ARC	INT	PL	007	00

REV. DATA

EMISSIONE	REDATTO	CONTROLLATO	APPROVATO
00 07.12.2018	PER APPROVAZIONE	V. PISTILLO	V. D'AGOSTINO I. MANNINO