



FILE NAME - 10035585000010010_26.mxd
SAVED - mercoledì 3 dicembre 2014 15:11
PLOTING SCALE
RED VELL GREEN CYAN BLUE MAG WHITE PEN 8 - 255 0.1 mm
0.1 mm 0.2 mm 0.5 mm 1.0 mm 1.5 mm 2.0 mm 3.0 mm 4.0 mm 5.0 mm 6.0 mm 7.0 mm 8.0 mm 9.0 mm 10.0 mm



PLANIMETRIA PIANO SECONDO

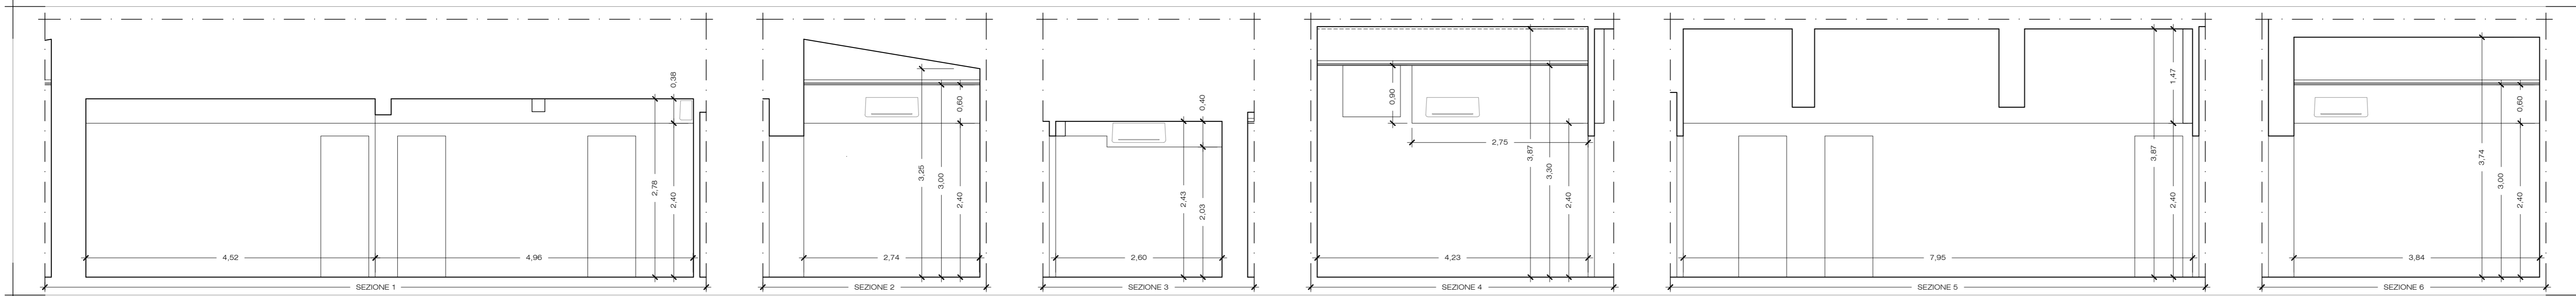

SEZIONI

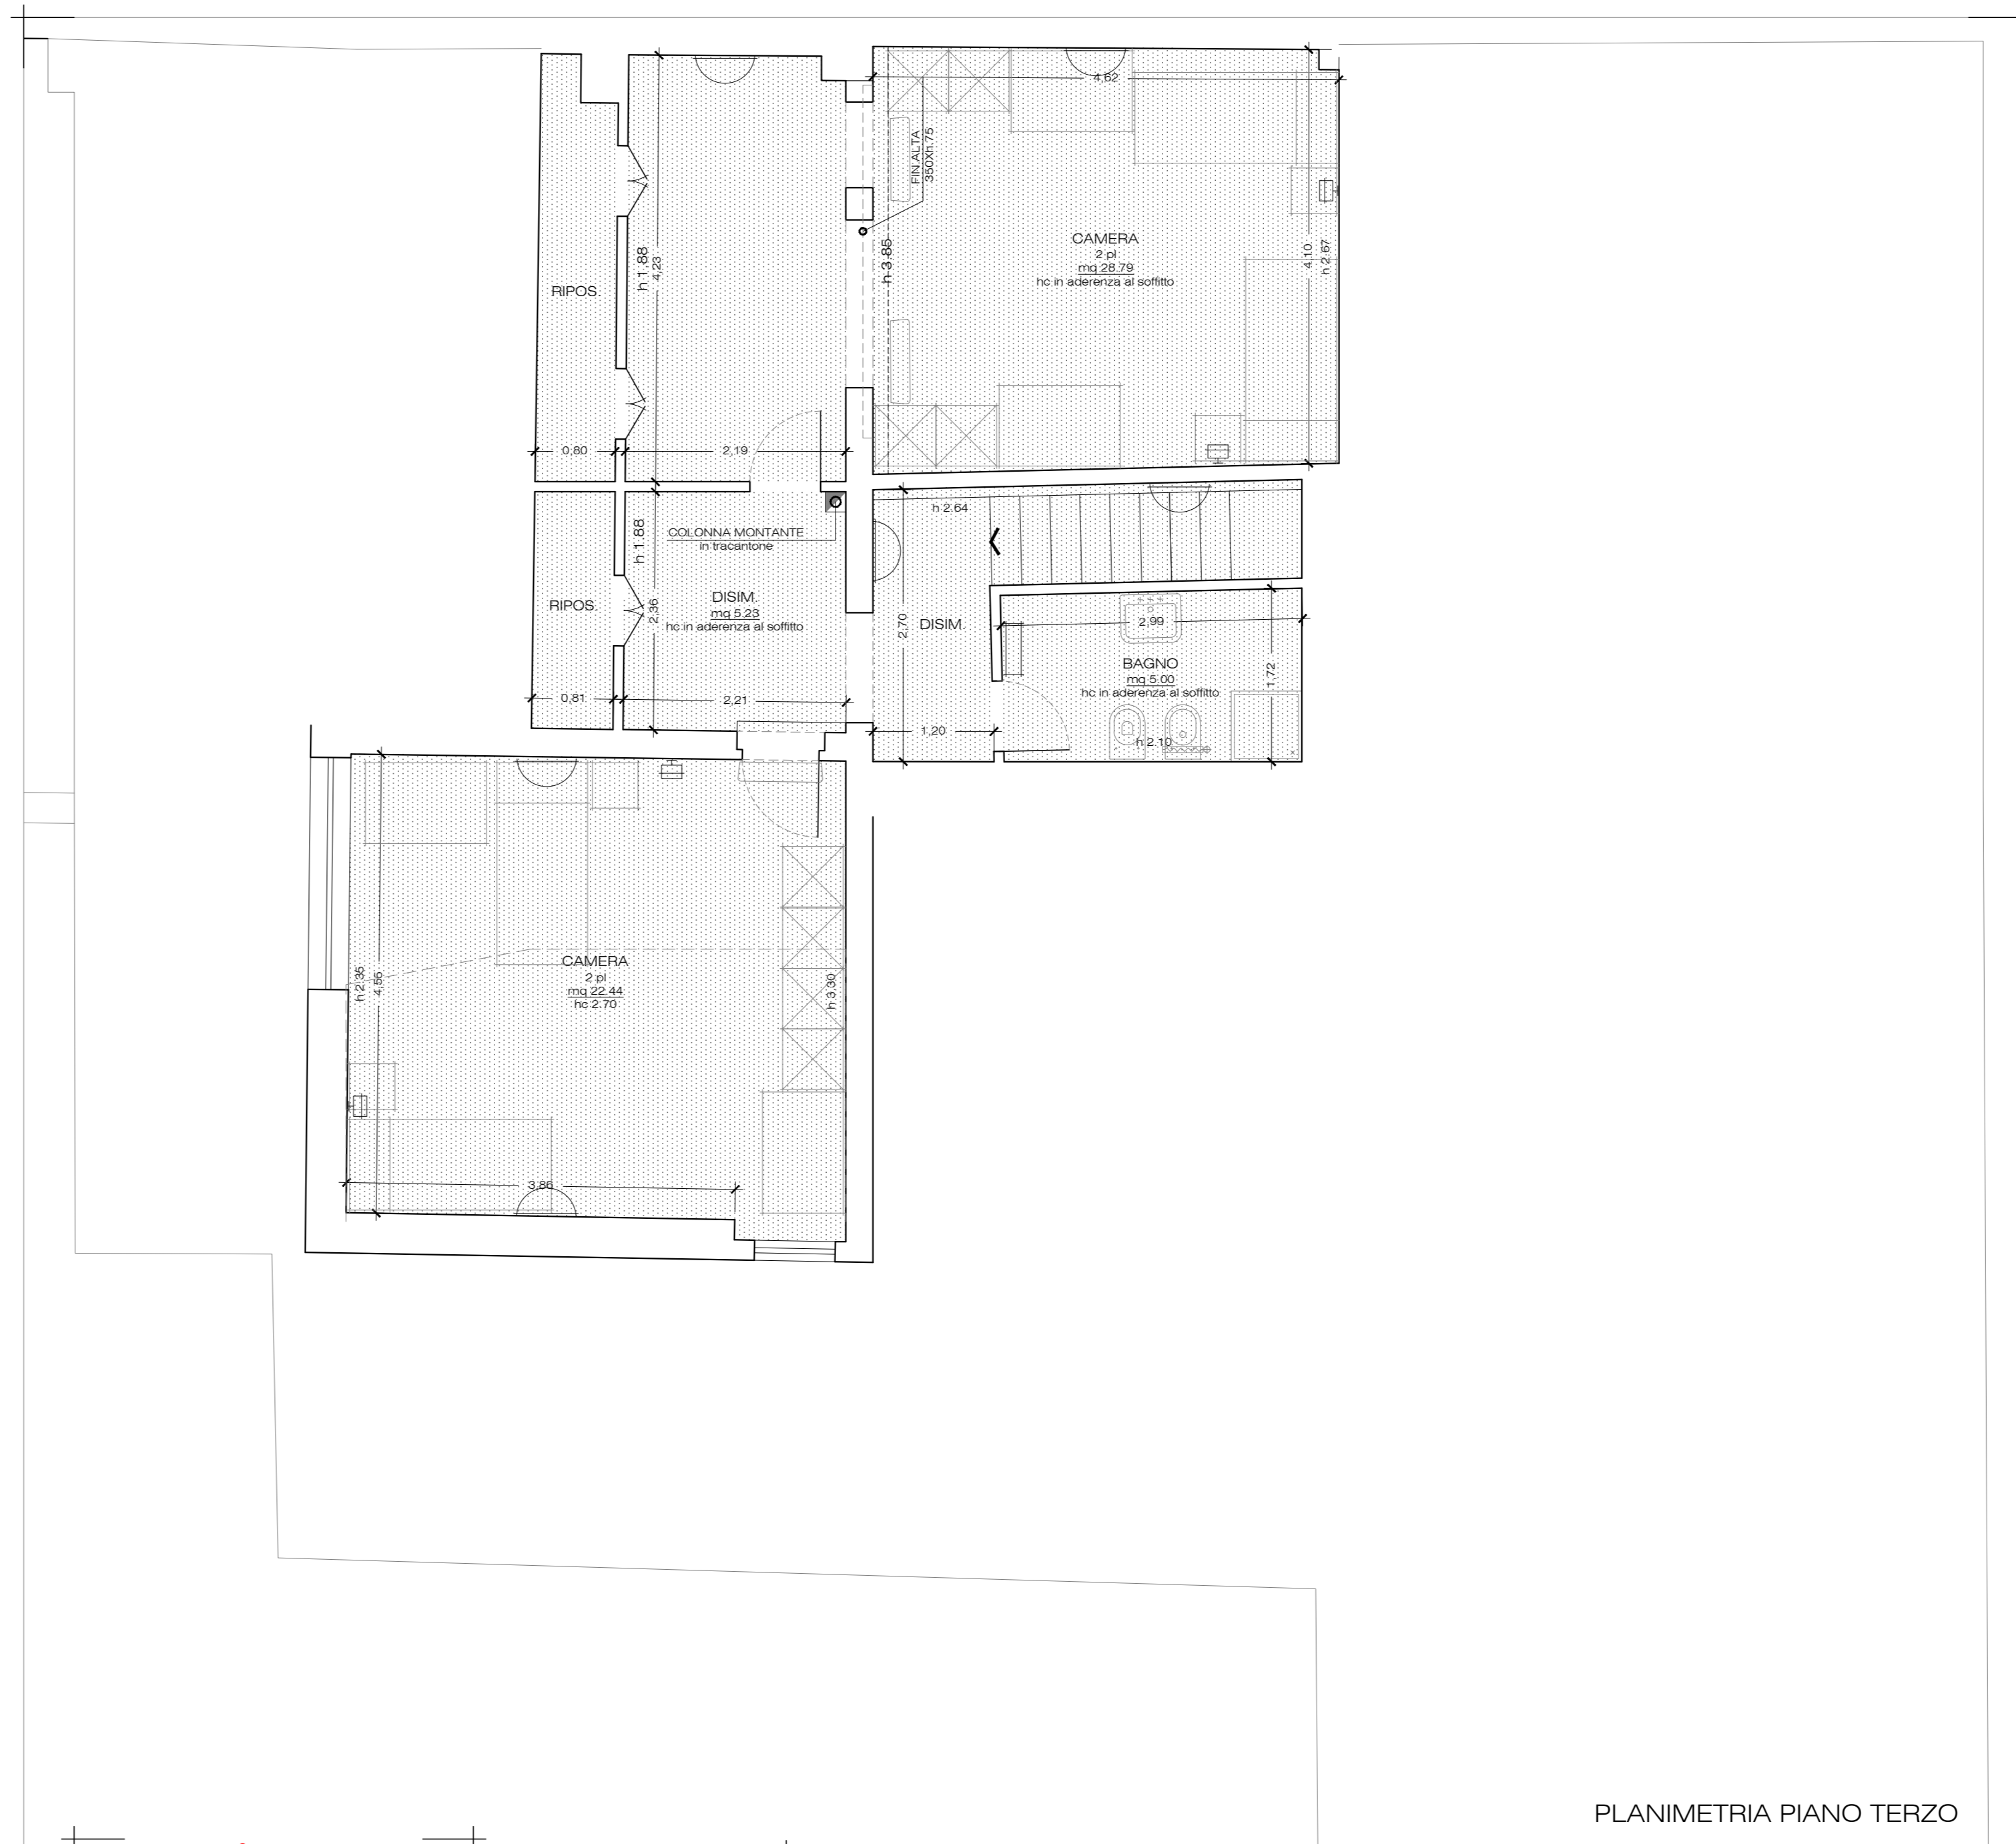


PLANIMETRIA PIANO TERZO

LEGENDA

- 1. CONTROSOFFITTO COSTITUITO DA CARTONGESSO LISCIO REI 120
- PORTA REI 60
- SOPRALUCE

DOTAZIONI EDIFICIO ED INTERVENTI

TABELLA 1											
EDIFICIO	APPARTAMENTO	PIANO	N° CAMERE	POSTI LETTO	INTERVENTI						
					01	02	03	04	05	06	07
1	1	1	3	5	7/1	11	-	-	6/5	1	1
	2	1	3	4	7/1	9	1	2	4/1	1	1
	3	2	3	5	7/1	9	2	4	5/2	1	1
	4	2-3	3	6	10/1	11	1	8	4/1	1	-
	5	2	3	5	8/1	6	-	3	2/0	1	-
5	-	15	25	30/5	46	4	17	21/4	5	2	-

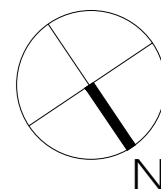

Azienda regionale per il diritto allo studio universitario della Toscana

ADEGUAMENTO ALLA NORMATIVA DI PREVENZIONE
INCENDI DELLA RESIDENZA UNIVERSITARIA DI VIA
S. GALLO, 58 FIRENZE
(CUP C14H16001270002 - CIG 71194850E2)

PROGETTO ESECUTIVO

COMMITTENTE		
Resp. Unico del Procedimento	Geom. Fabio Silvi	
PROGETTAZIONE		
STUDIO TECNICO ASSOCIATO ROBERTO ZOMPI E ISABELLA MANNINO, ARCHITETTI via Garibaldi, Puppella 41-45, 50149 Torino - tel 011 5223 7313 - www.011associati.it		
		firmato ZEROUNO ASSOCIATI WORK IN PROGRESS
Resp. della progettazione	Arch. Isabella Mannino	
Progettazione impianti	Per. Ing. Emanuele Mucci	
Coordinamento Sicurezza	Arch. Roberto Zompi	
Giovane professionista	Arch. Valentino D'Agostino	

ELABORATO NUMERO		26
ARGOMENTO		ARCHITETTONICO
TITOLO		PROGETTO PLANIMETRIE E SEZIONI EDIFICIO 1 - 2/2
SCALA		1:50
CODIFICA		
		NUM. OGGETTO FASE PAG. ARG. ELA. PROG. REV.
		26 DSU ESE ARC INT PL 008 00
REV. DATA		
		00 07.12.2018
		PER APPROVAZIONE
		V. PISTILLO V. D'AGOSTINO I. MANNINO