



PLANIMETRIA PIANO SECONDO

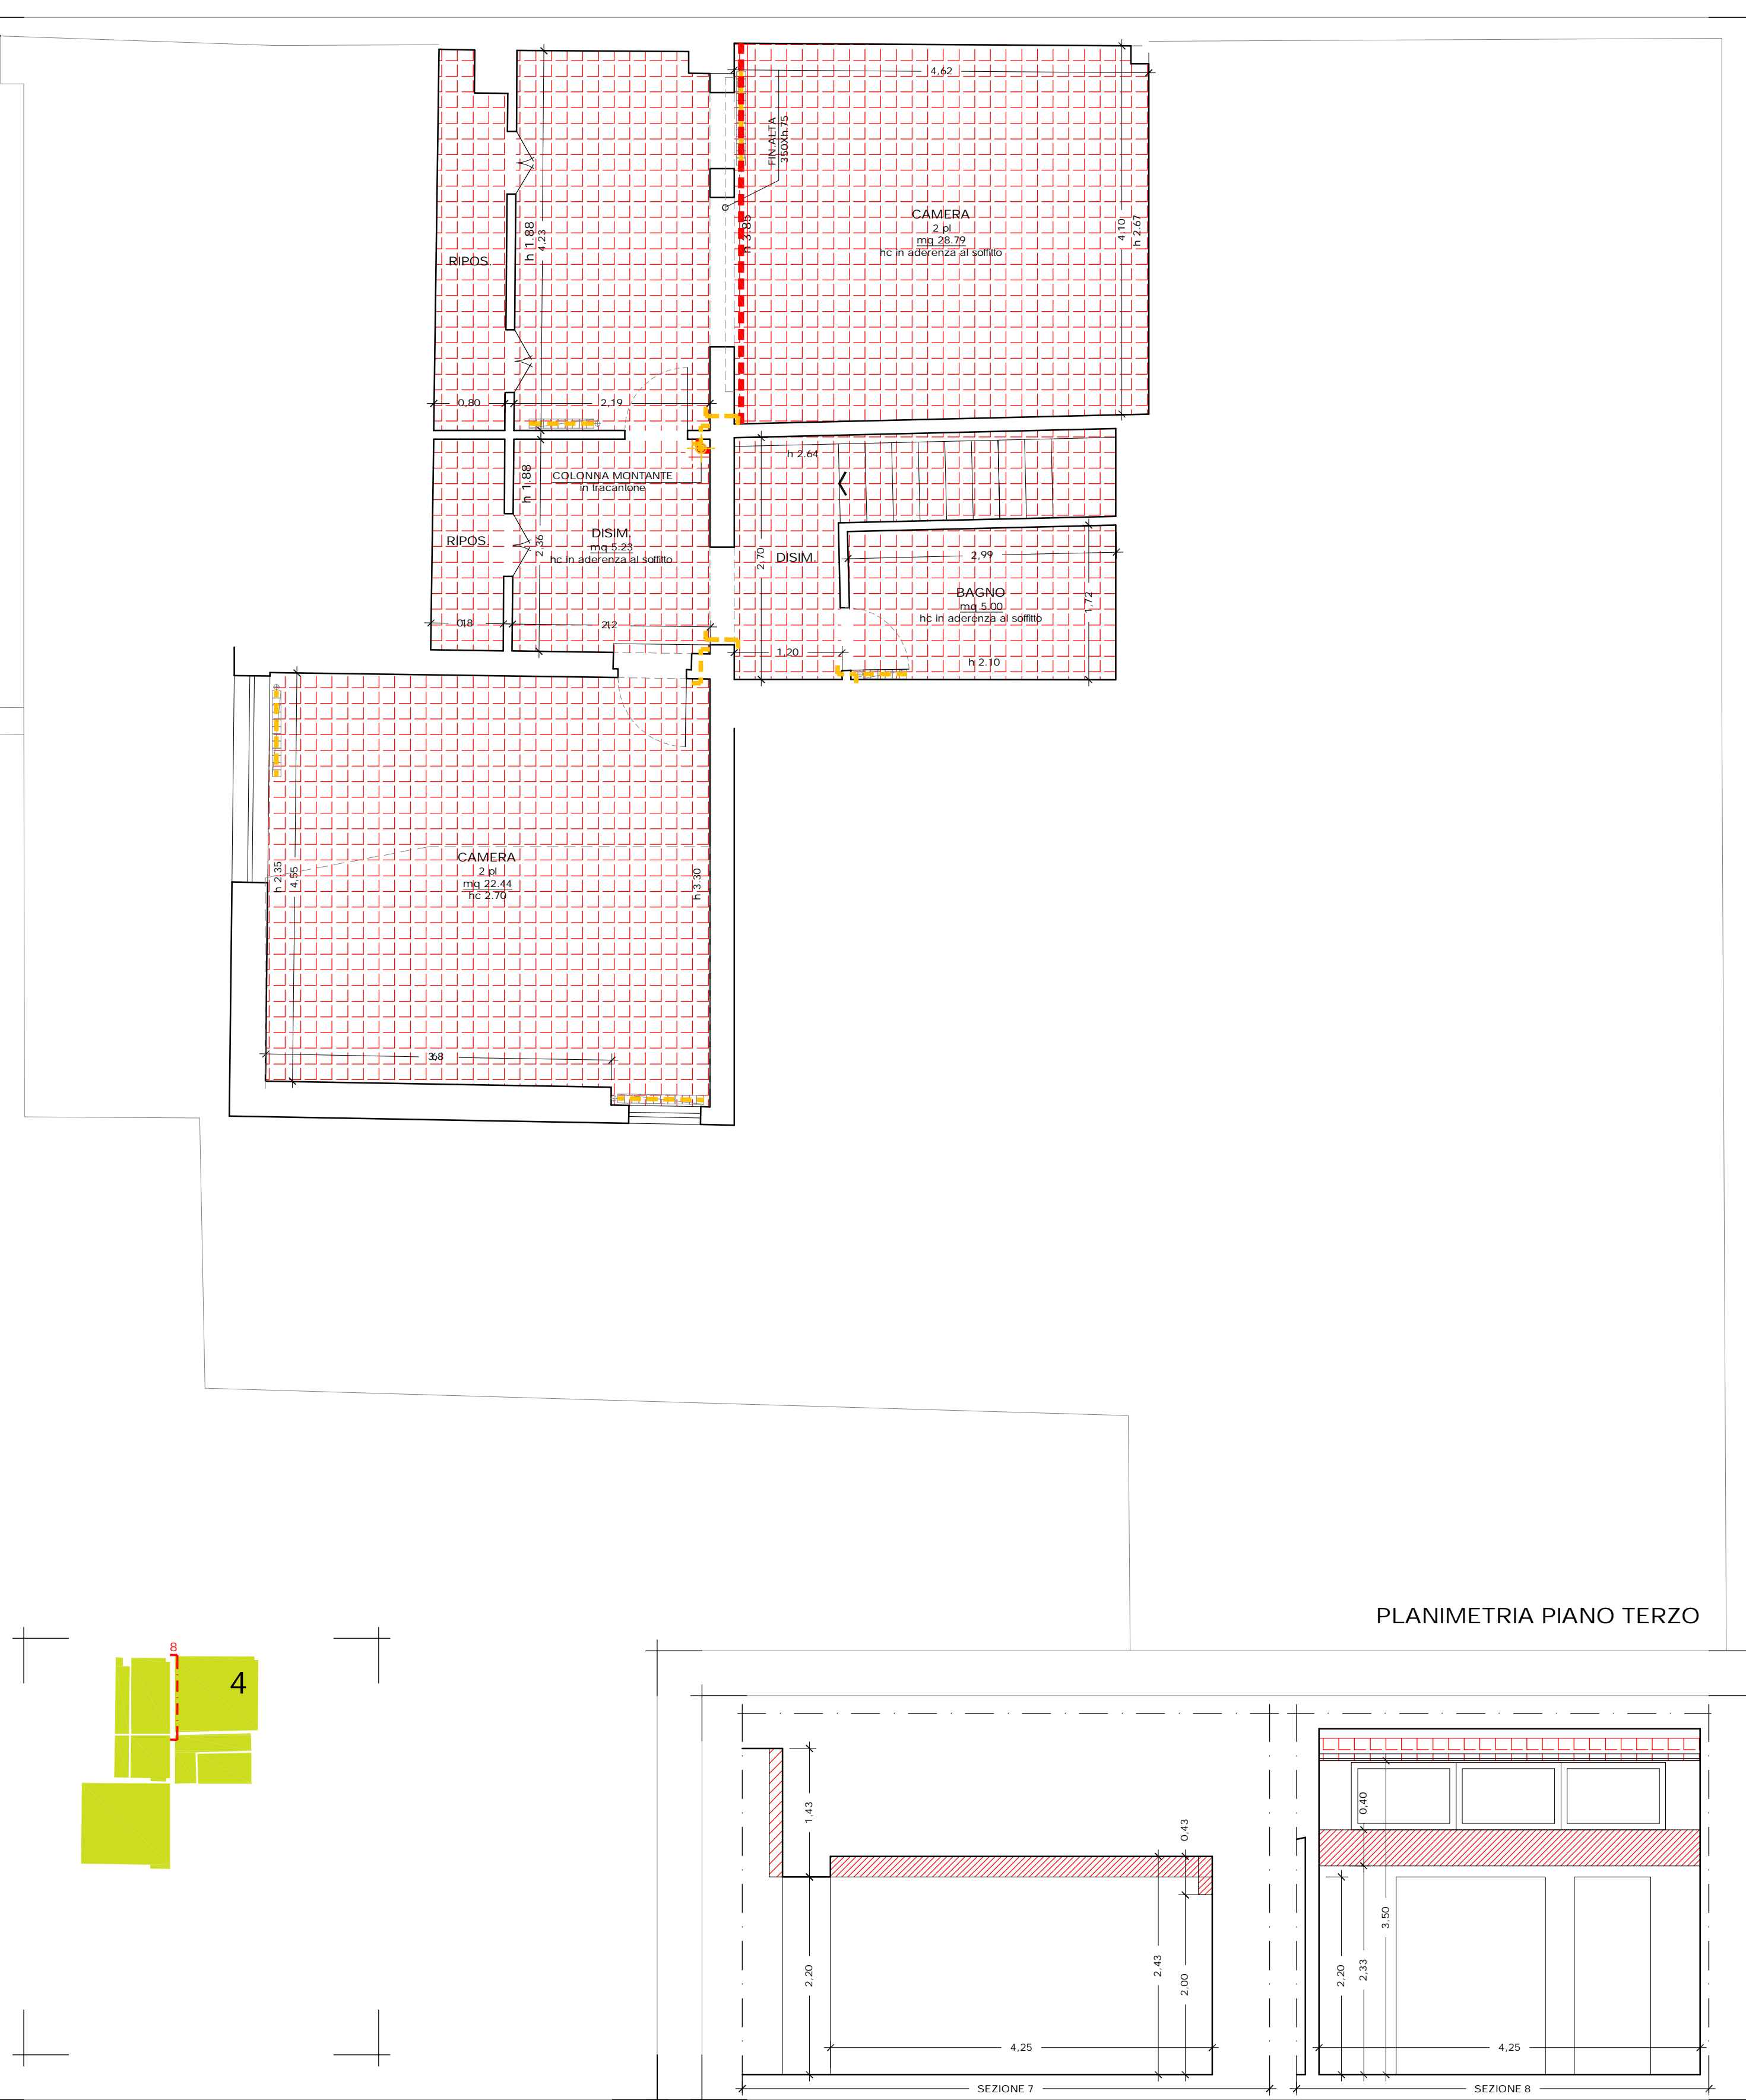

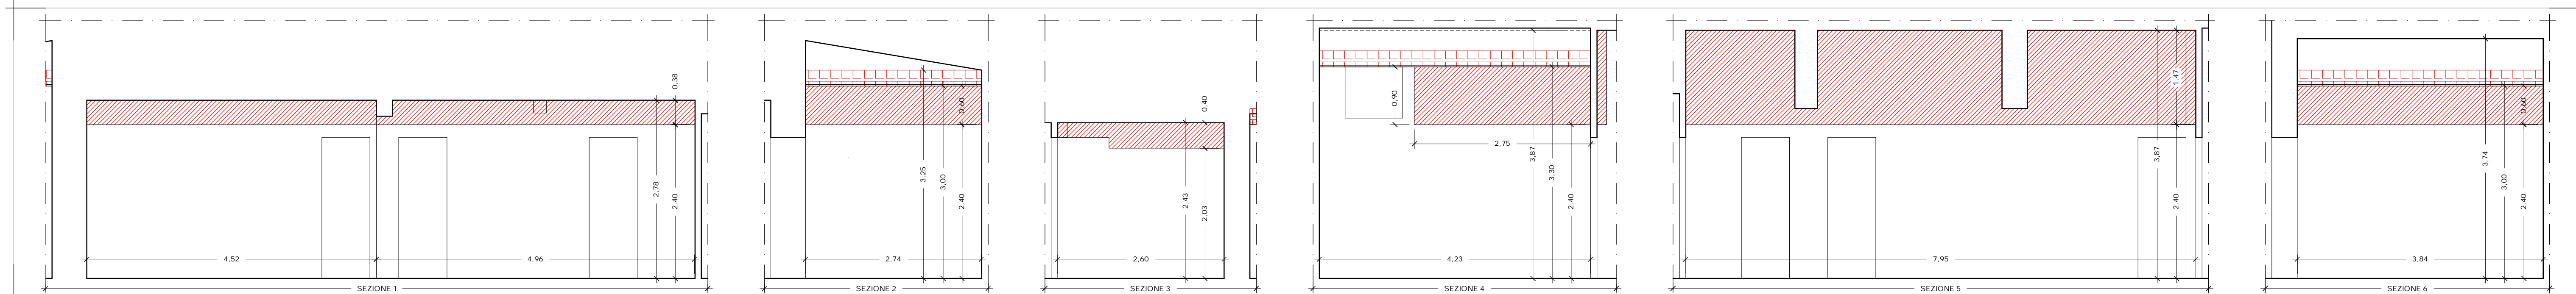



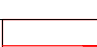



PLANIMETRIA PIANO TERZO



SEZIONI

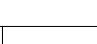
LEGENDA

OPERE DI DEMOLIZIONE/RIMOZIONE E RICOSTRUZIONE/SOSTITUZIONE

- | | | |
|----|---|---|
| 01 |  | 1. RIMOZIONE TERMOSIFON/ CALDAIA |
| 02 |  | 2. REALIZZAZIONE FORO NELLA MURATURA PER PASSAGGIO IMPIANTI |
| 03 |  | 3. REALIZZAZIONE FORO NEL SOLAIO PER PASSAGGIO IMPIANTI |
| 04 |  | 4. REALIZZAZIONE DEL CONTROSOFFITTO |
| 05 |  | 5. REALIZZAZIONE VELETTE/TRACANTONI |
| 05 |  | 5. REALIZZAZIONE VELETTE/TRACANTONI |
| 06 |  | 6. SOSTITUZIONE PORTA |
| 07 |  | 7. SOSTITUZIONE SOPRALUCE |

DOTAZIONI EDIFICIO ED INTERVENTI

TABELLA 1											
EDIFICIO	APPARTAMENTO	PIANO	N° CAMERE	POSTI LETTO	INTERVENTI						
					01	02	03	04	05	06	07
1	1	1	3	5	7/1	11	-	-	6/0	1	1
	2	1	3	4	7/1	9	1	2	4/1	1	1
	3	2	3	5	7/1	9	2	4	5/2	1	-
	4	2-3	3	6	10/1	11	1	8	4/1	1	-
	5	2	3	5	8/1	6	-	3	2/0	1	-
	5	-	15	25	39/5	46	4	17	21/4	5	2

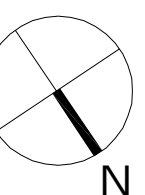

Azienda regionale per il diritto allo studio universitario della Toscana

**ADEGUAMENTO ALLA NORMATIVA DI PREVENZIONE
INCENDI DELLA RESIDENZA UNIVERSITARIA DI VIA
S.GALLO, 58 FIRENZE**
(CUP C14H16001270002 - CIG 71194850E2)

PROGETTO ESECUTIVO

COMMITTENTE

Resp. Unico del Procedimento Geom. Fabio Silvi

PROGETTAZIONE

STUDIO TECNICO ASSOCIATO ROBERTO ZOMPI E ISABELLA MANNINO, ARCHITETTI
via Germano Fucini 41/45 00146 Roma - tel.06.8923.7313 - www.01associati.it

firme

ZEROUNO ASSOCIATI
WORK IN PROGRESS

Resp. della progettazione

Arch. Isabella Mannino

Progettazione impianti

Per. Ind. Emanuele Mucci

Coordinamento Sicurezza

Arch. Roberto Zompi

Giovane professionista

Arch. Valentino D'Agostino

ELABORATO NUMERO

21

ARGOMENTO	ARCHITETTONICO
-----------	----------------

TITOLO	DEMOLIZIONI E RICOSTRUZIONI PLANIMETRIE E SEZIONI EDIFICIO 1 - 2/2
--------	---

SCALA

1:50

CODIFICA

21	<u>DSU</u>	<u>ESE</u>	<u>ARC</u>	<u>INT</u>	<u>PL</u>	<u>003</u>	<u>00</u>
----	------------	------------	------------	------------	-----------	------------	-----------

REV. DATA

REV. DATA	EMISSIONE	REDATTO	CONTROLLATO	APPROVATO
00 07.12.2018	PER APPROVAZIONE	V. PISTILLO	V. D'AGOSTINO	I. MANNINO