

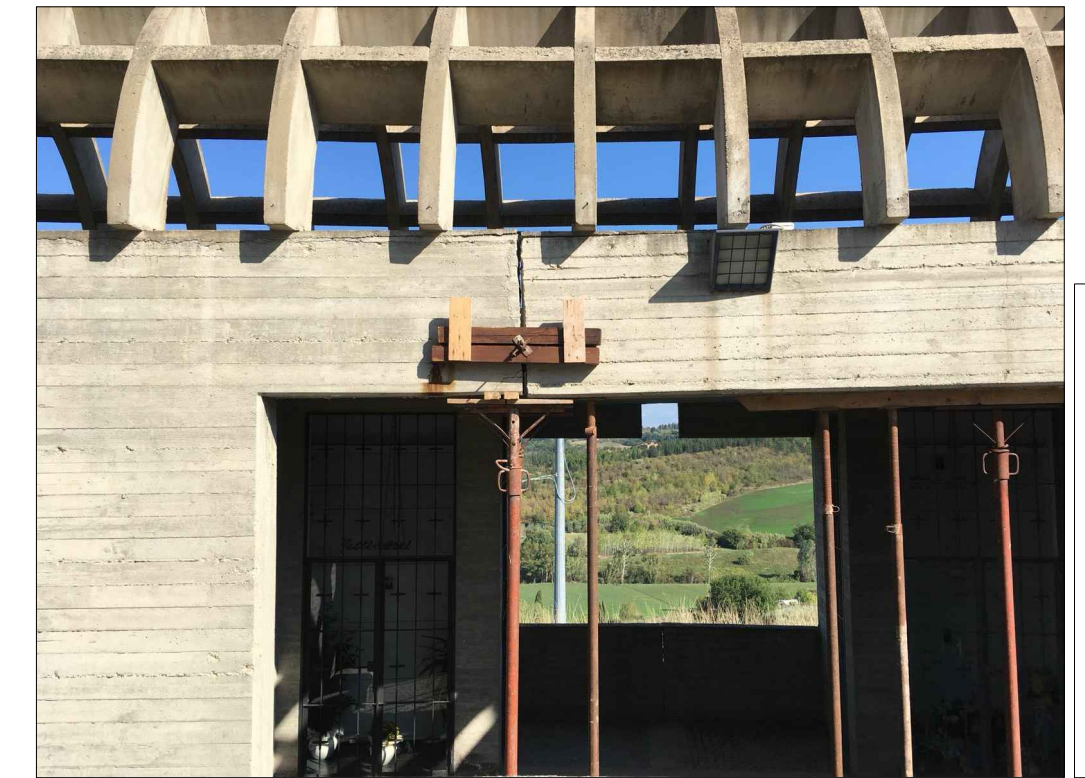
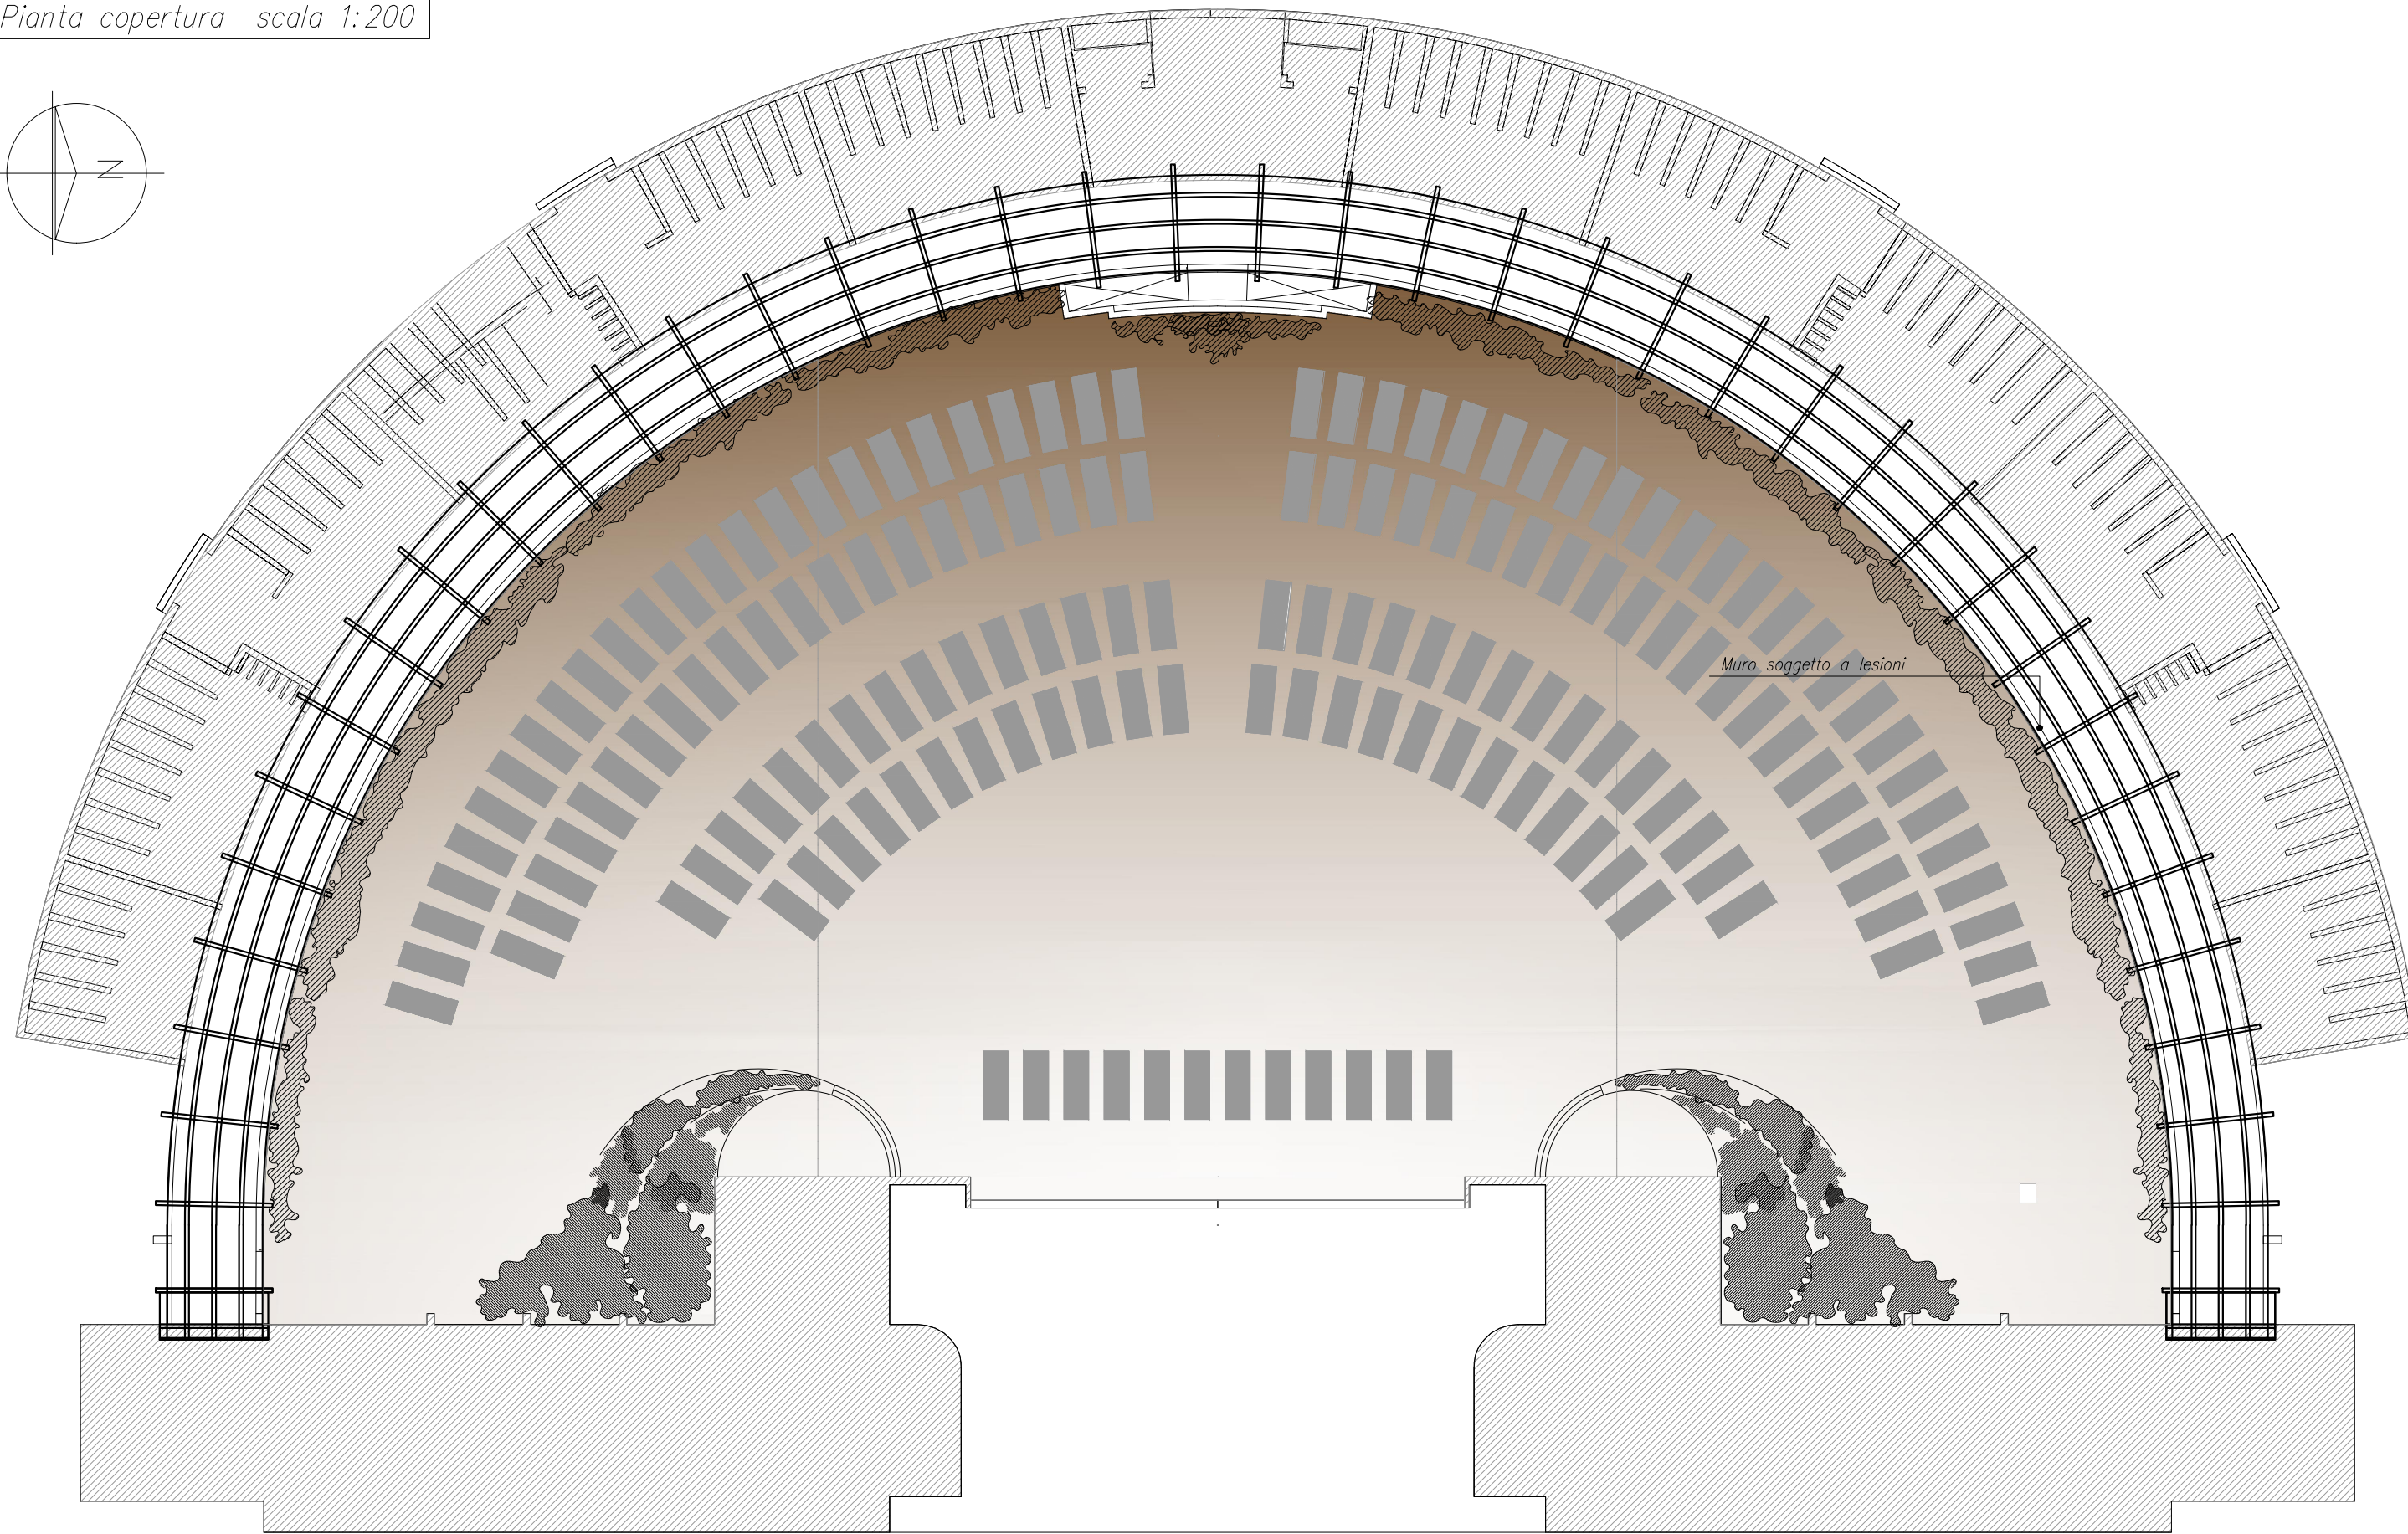



Pianta copertura scala 1:200

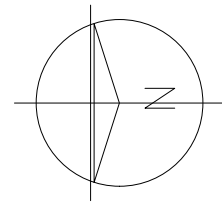


Lesione muro corridoio loculi

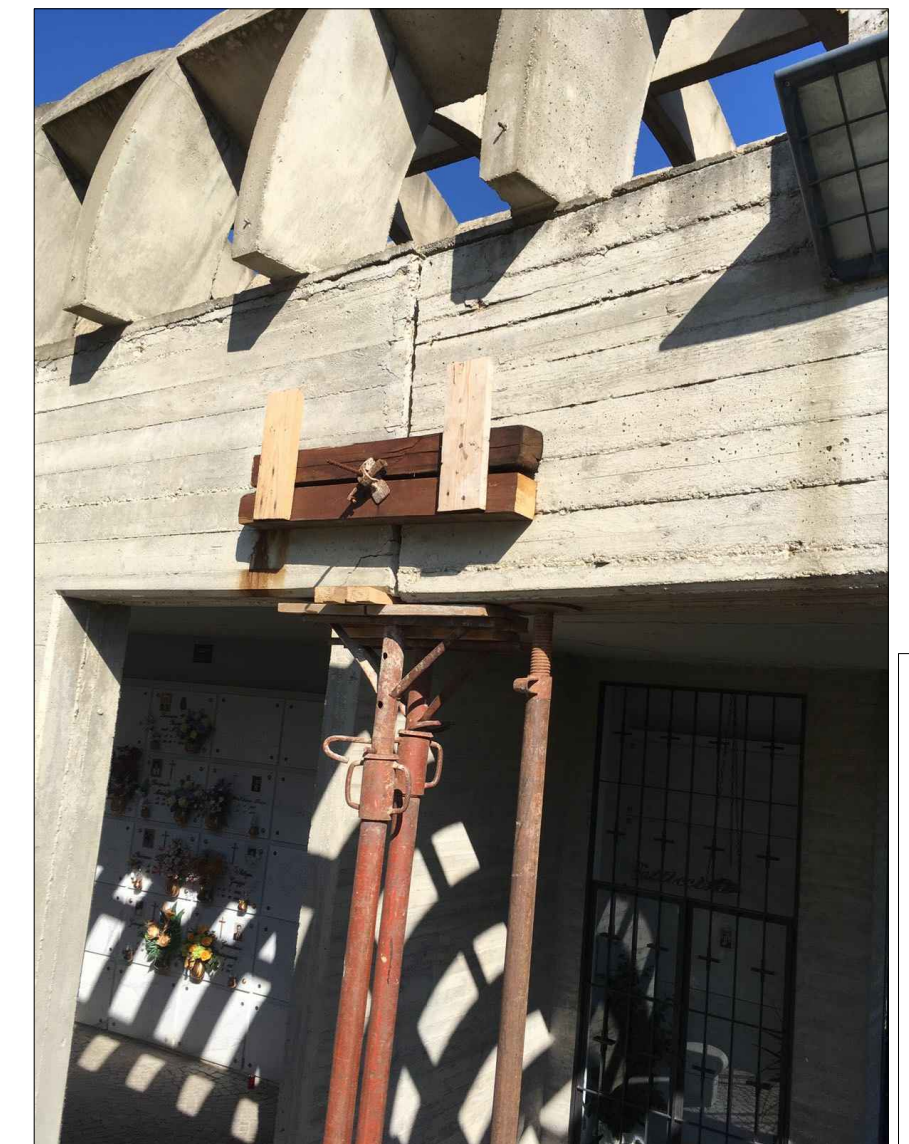


Lesione muro corridoio loculi

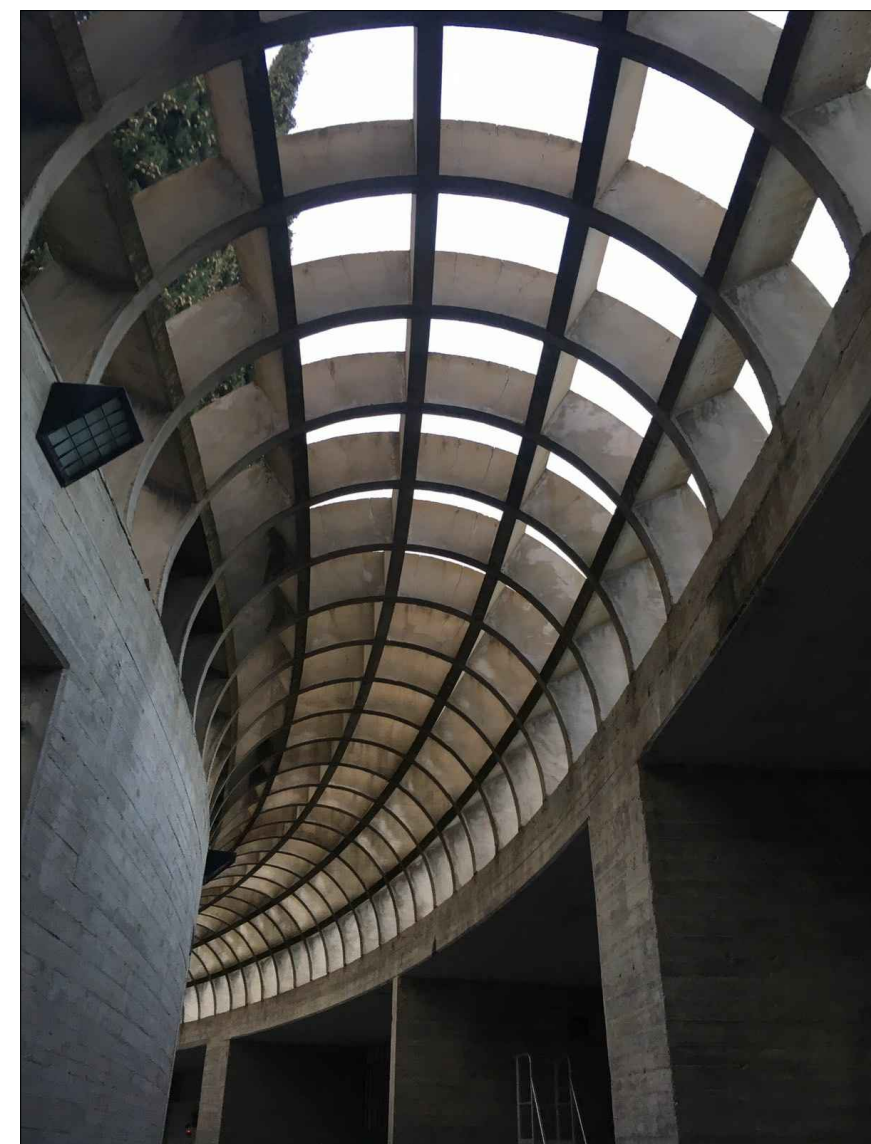

Copertura a volta

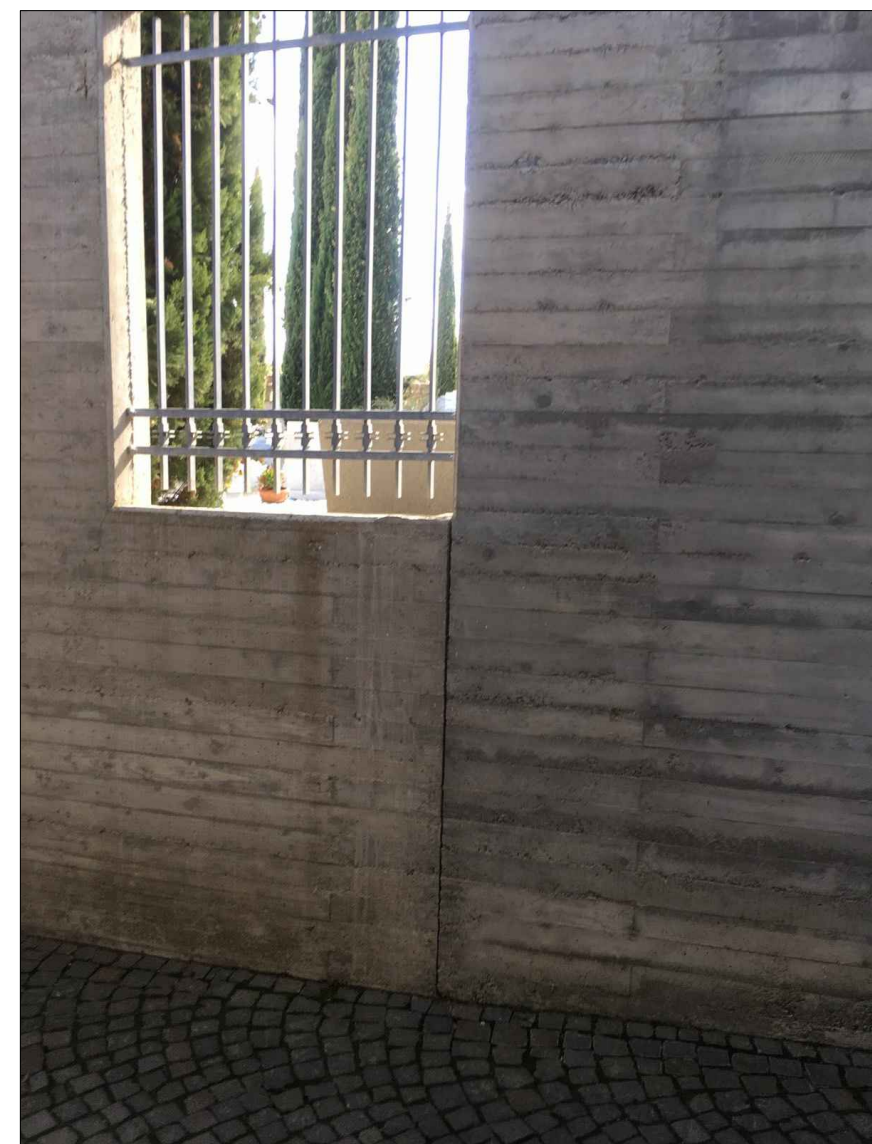

Pavimentazione in porfido

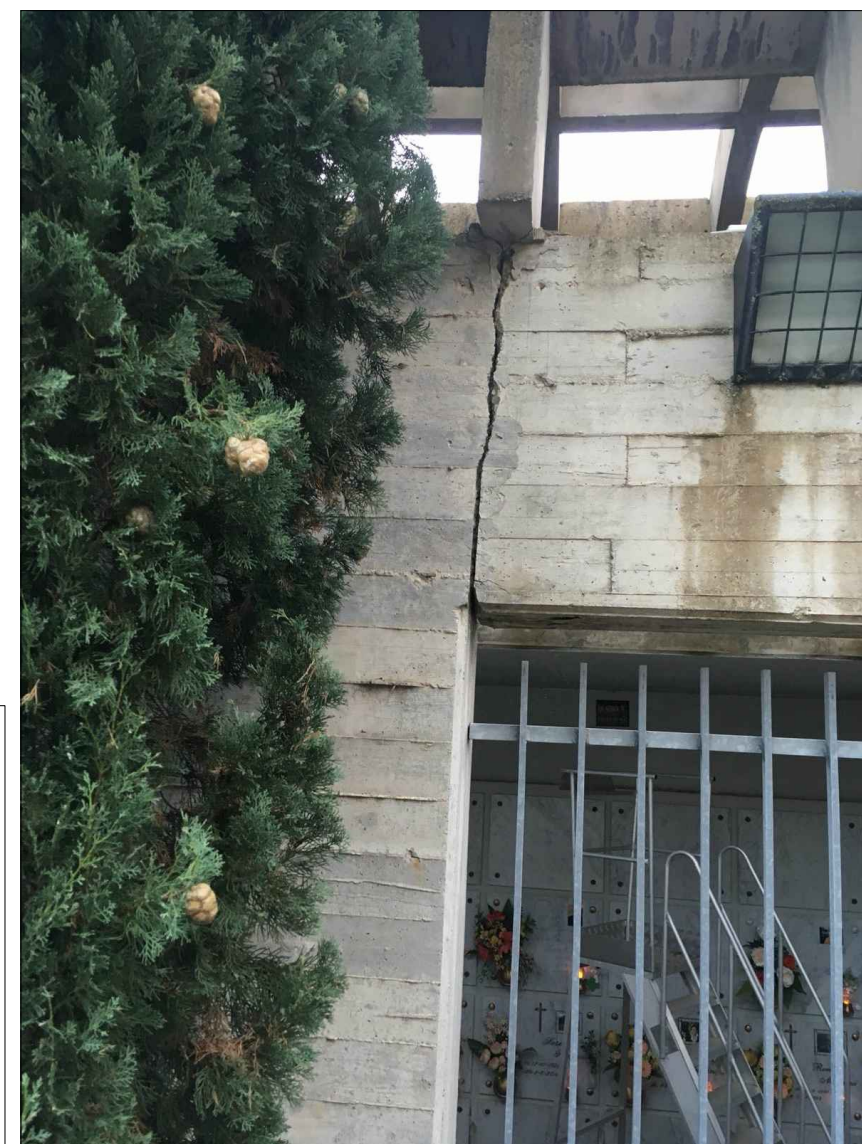

Lesione muro

**NOTA**

Le misure dovranno essere verificate in cantiere con l'architettonico



**COMUNE DI PECCIOLI**

Provincia di Pisa

**MESSA IN SICUREZZA CORRIDOIO LOCULI SETTORI I-IV  
LATO EST CIMITERO COMUNALE DI PECCIOLI  
CUP D6D18000070004**

**Documentazione fotografica**

TAV. N

**2**

EMISSIONE:	AGOSTO 2018
AGGIORNAMENTO:	NOVEMBRE 2018

Dott. Leonardo Mattolini ingegnere

Dott. Carlo Meoni geologo

Dott. Giuseppe Rossi ingegnere

ing. Leonardo Mattolini via v. veneto 11 ponsacco pi - 0587732224-8