

COMUNE DI SIGNA

SOSTITUZIONE DELLA COPERTURA DI
ETERNIT E REALIZZAZIONE DI OPERE DI
MANUTENZIONE STRAORDARIA
PALESTRA CALAMANDREI

Responsabile Unico del Procedimento :


Progettista e Direttore dei Lavori :
Geom. Franco GIORDANI

PROGETTO ESECUTIVO


STATO MODIFICATO
Pianta a quota + 5.90
Scala 1:50

Data :

TAV. 6

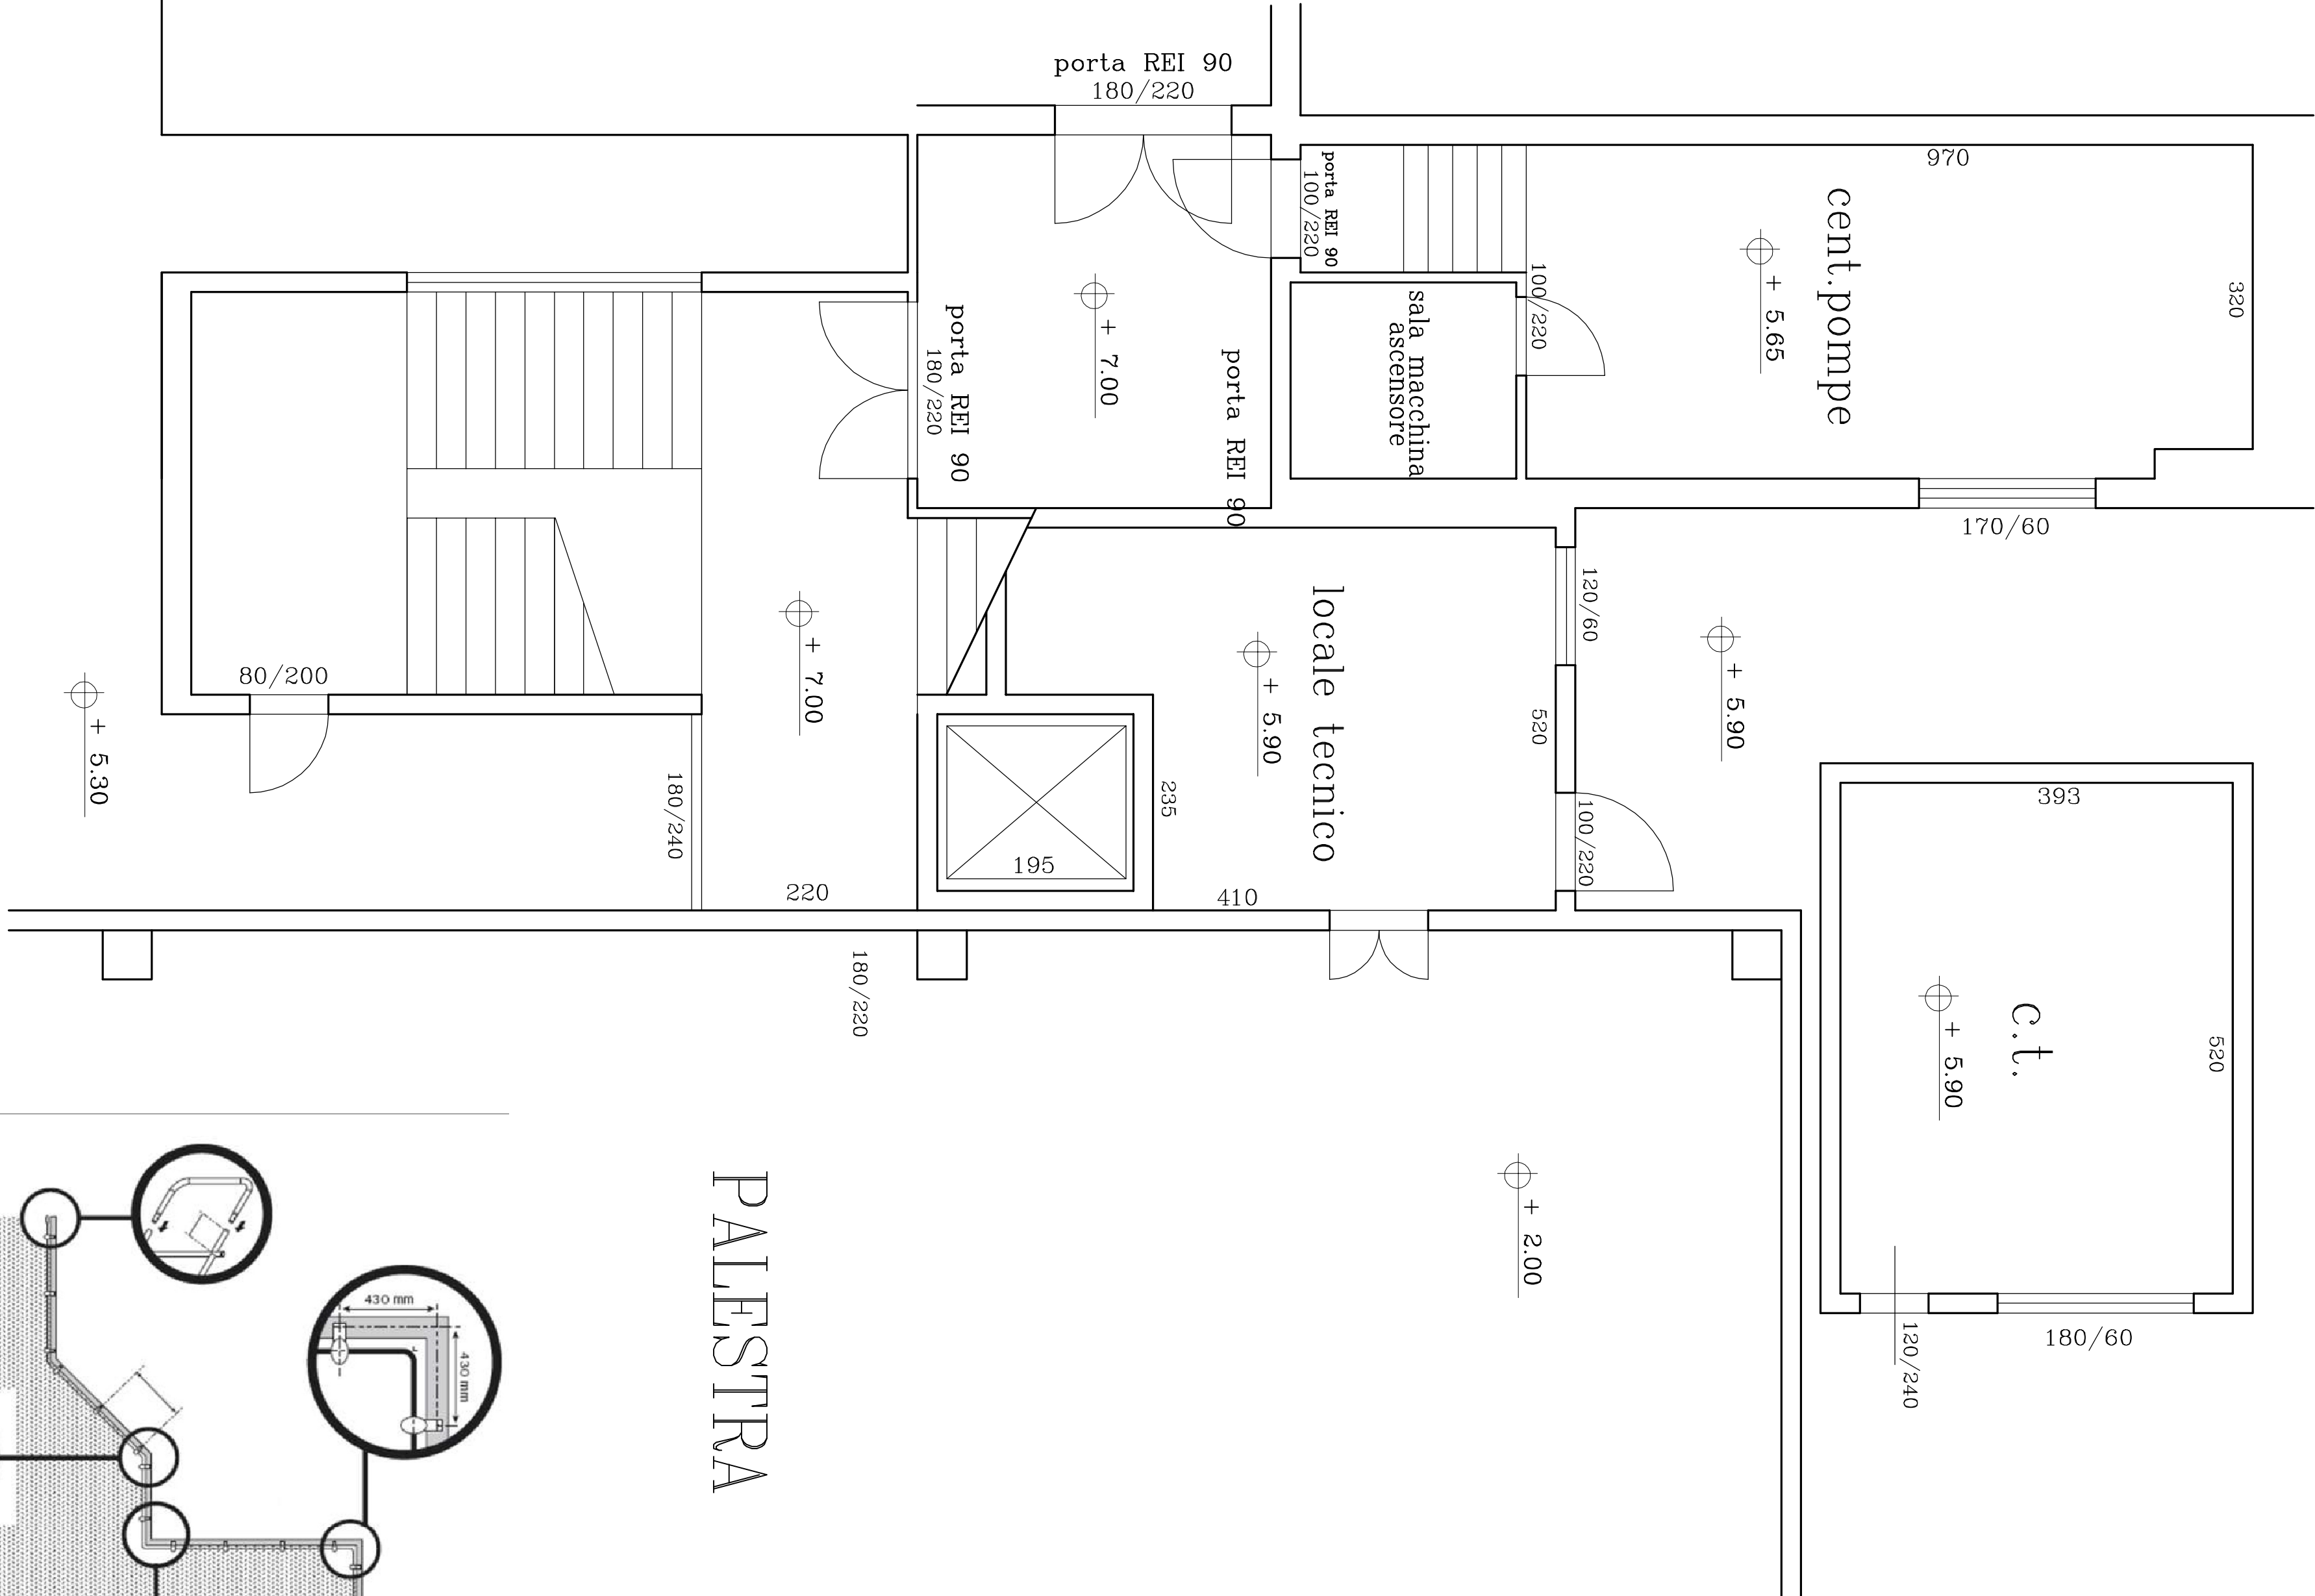


PALESTRA

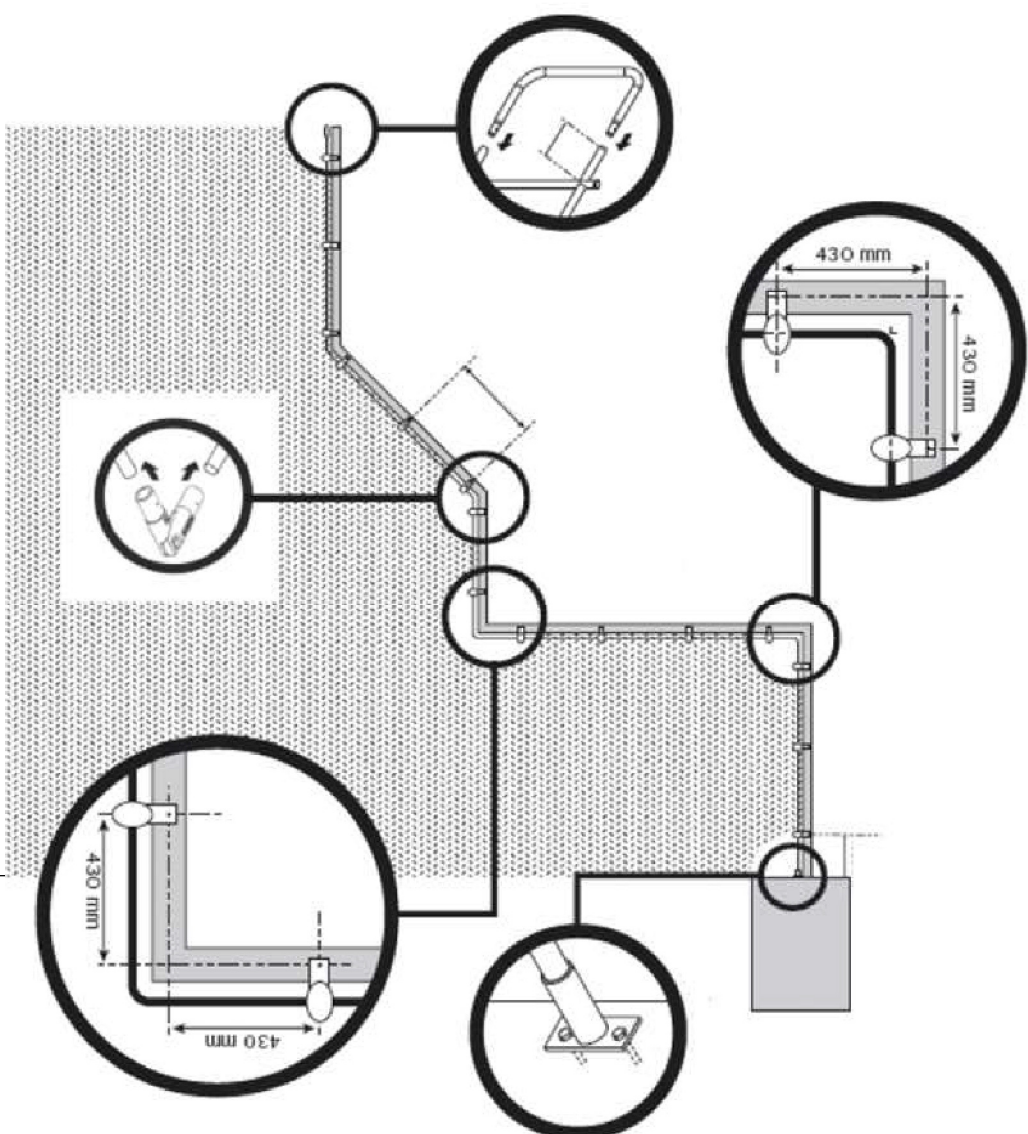

INTERVENTO 4



INTERVENTO 4

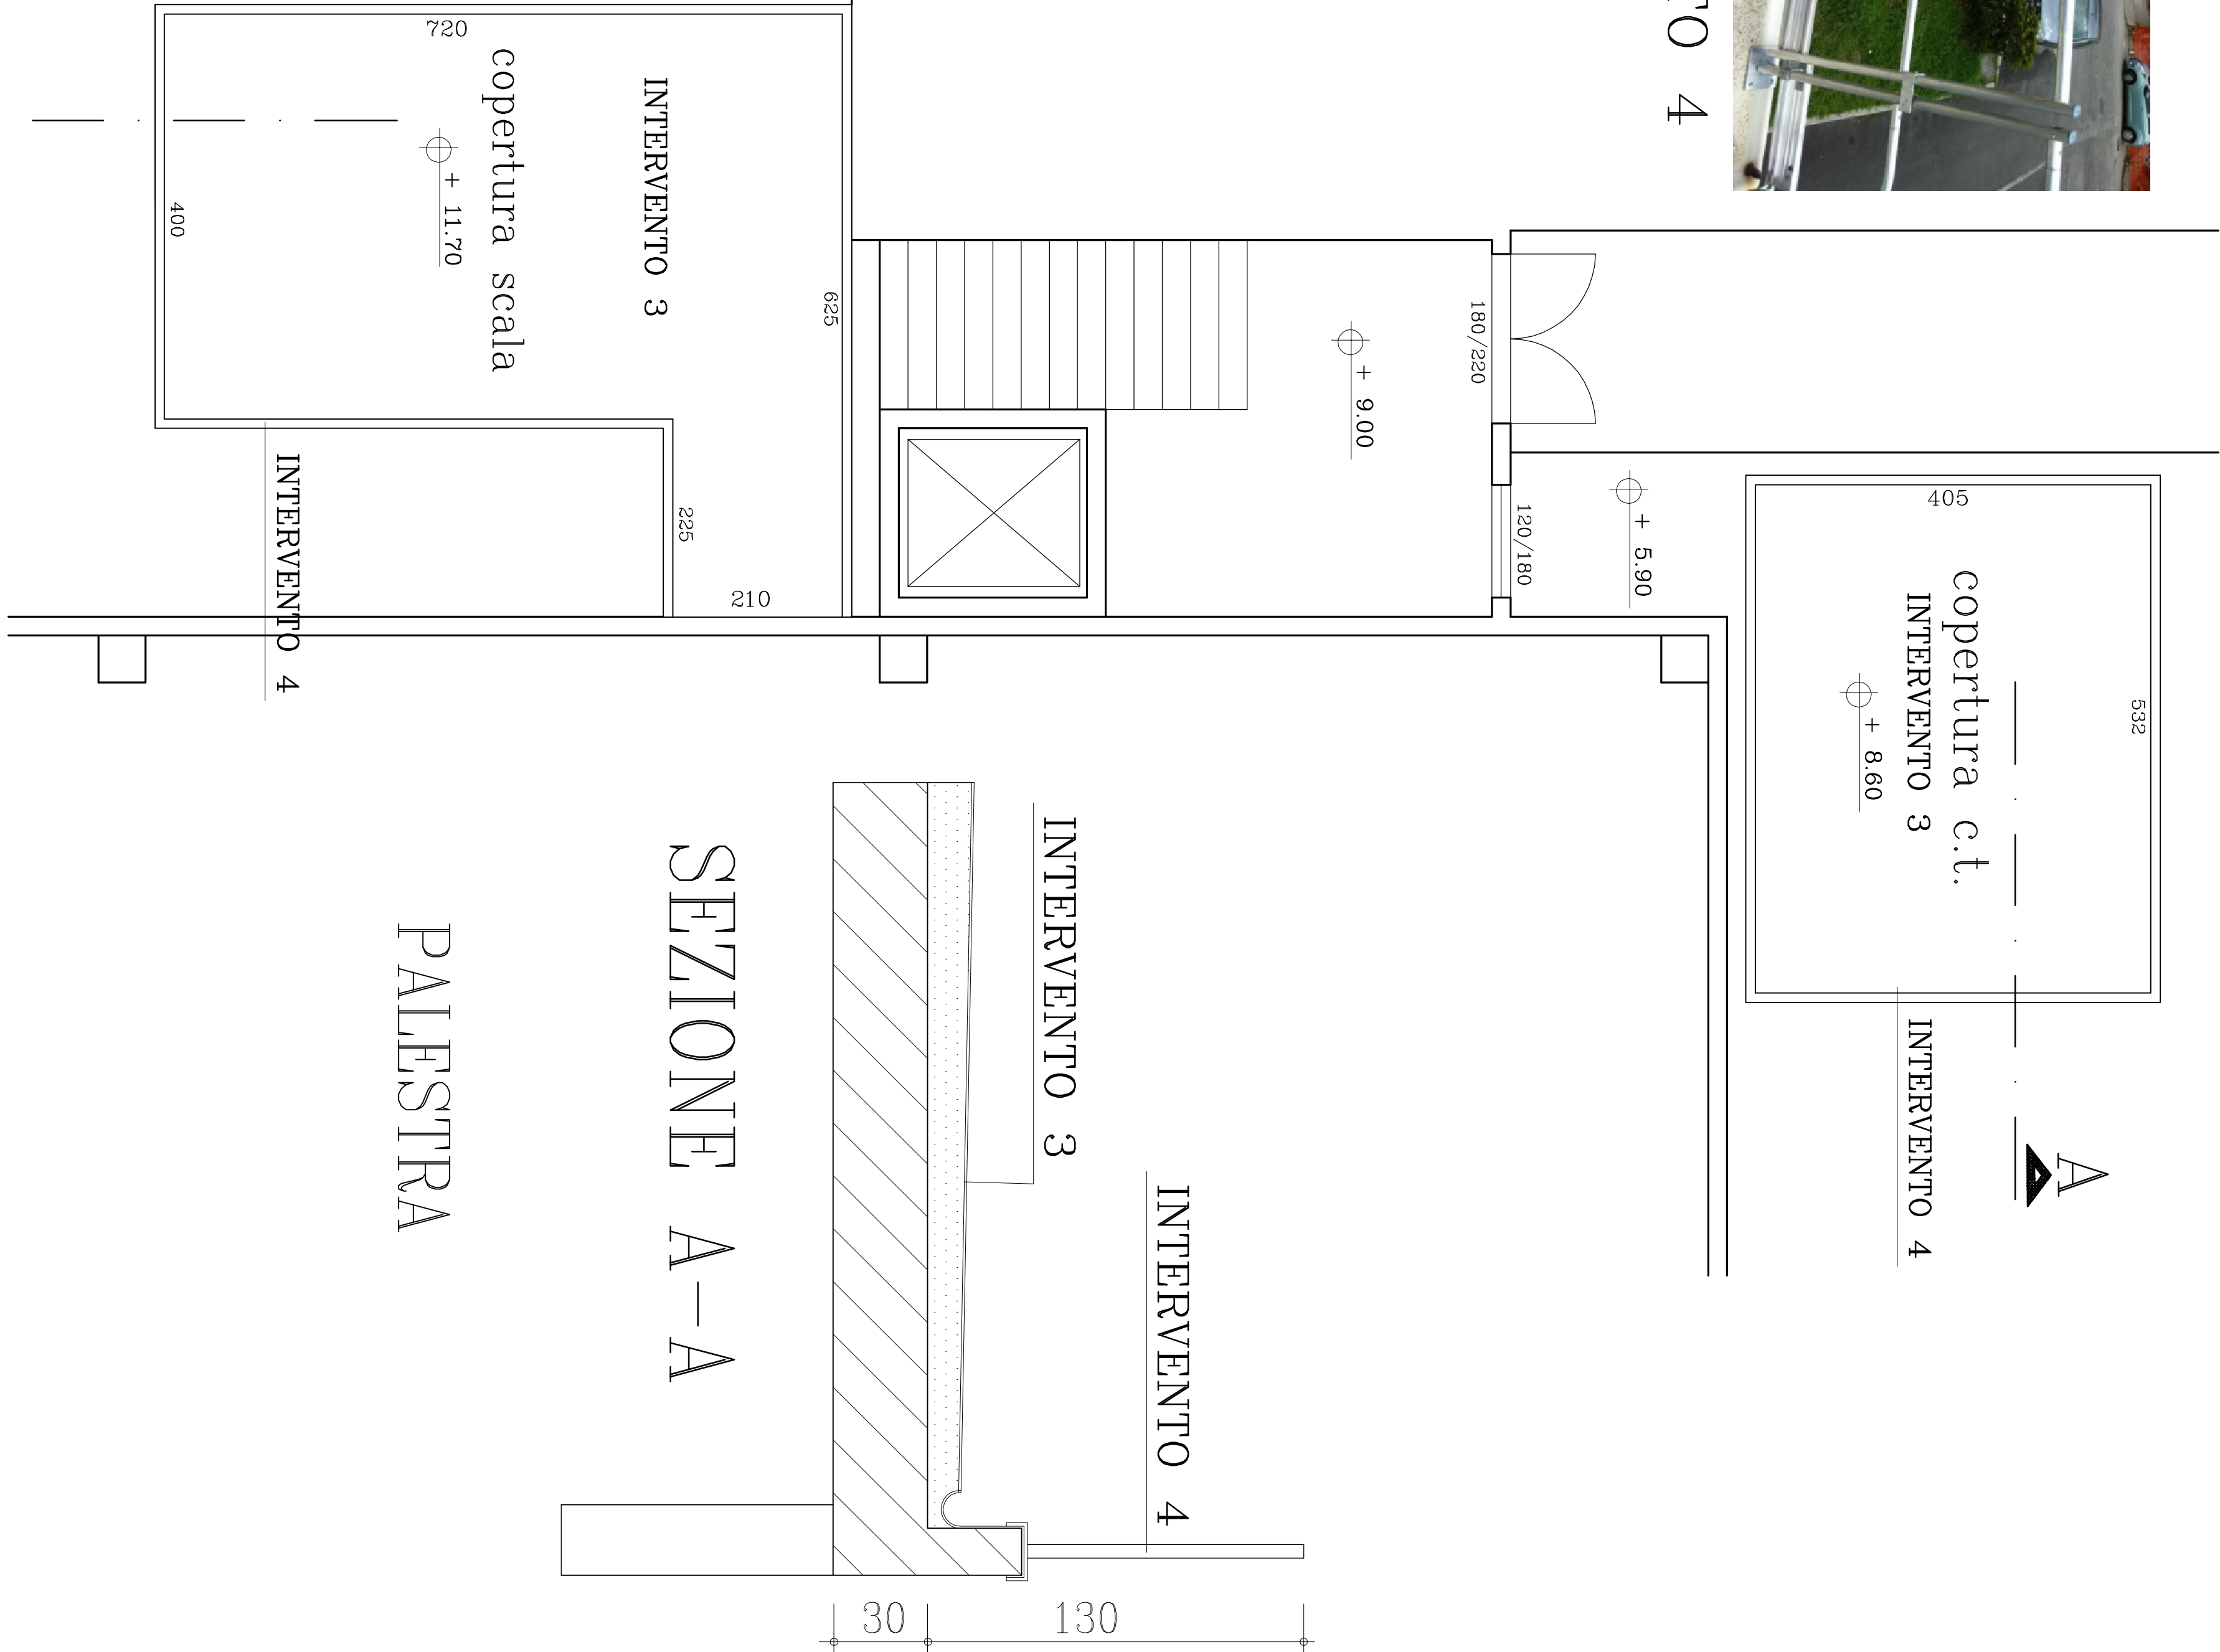

SEZIONE A-A

PALESTRA

E' fatto obbligo all'impresa la verifica
in cantiere di tutte le quote

PIANTA a quota + 5.90

PIANTA coperture locali tecnici e scala