



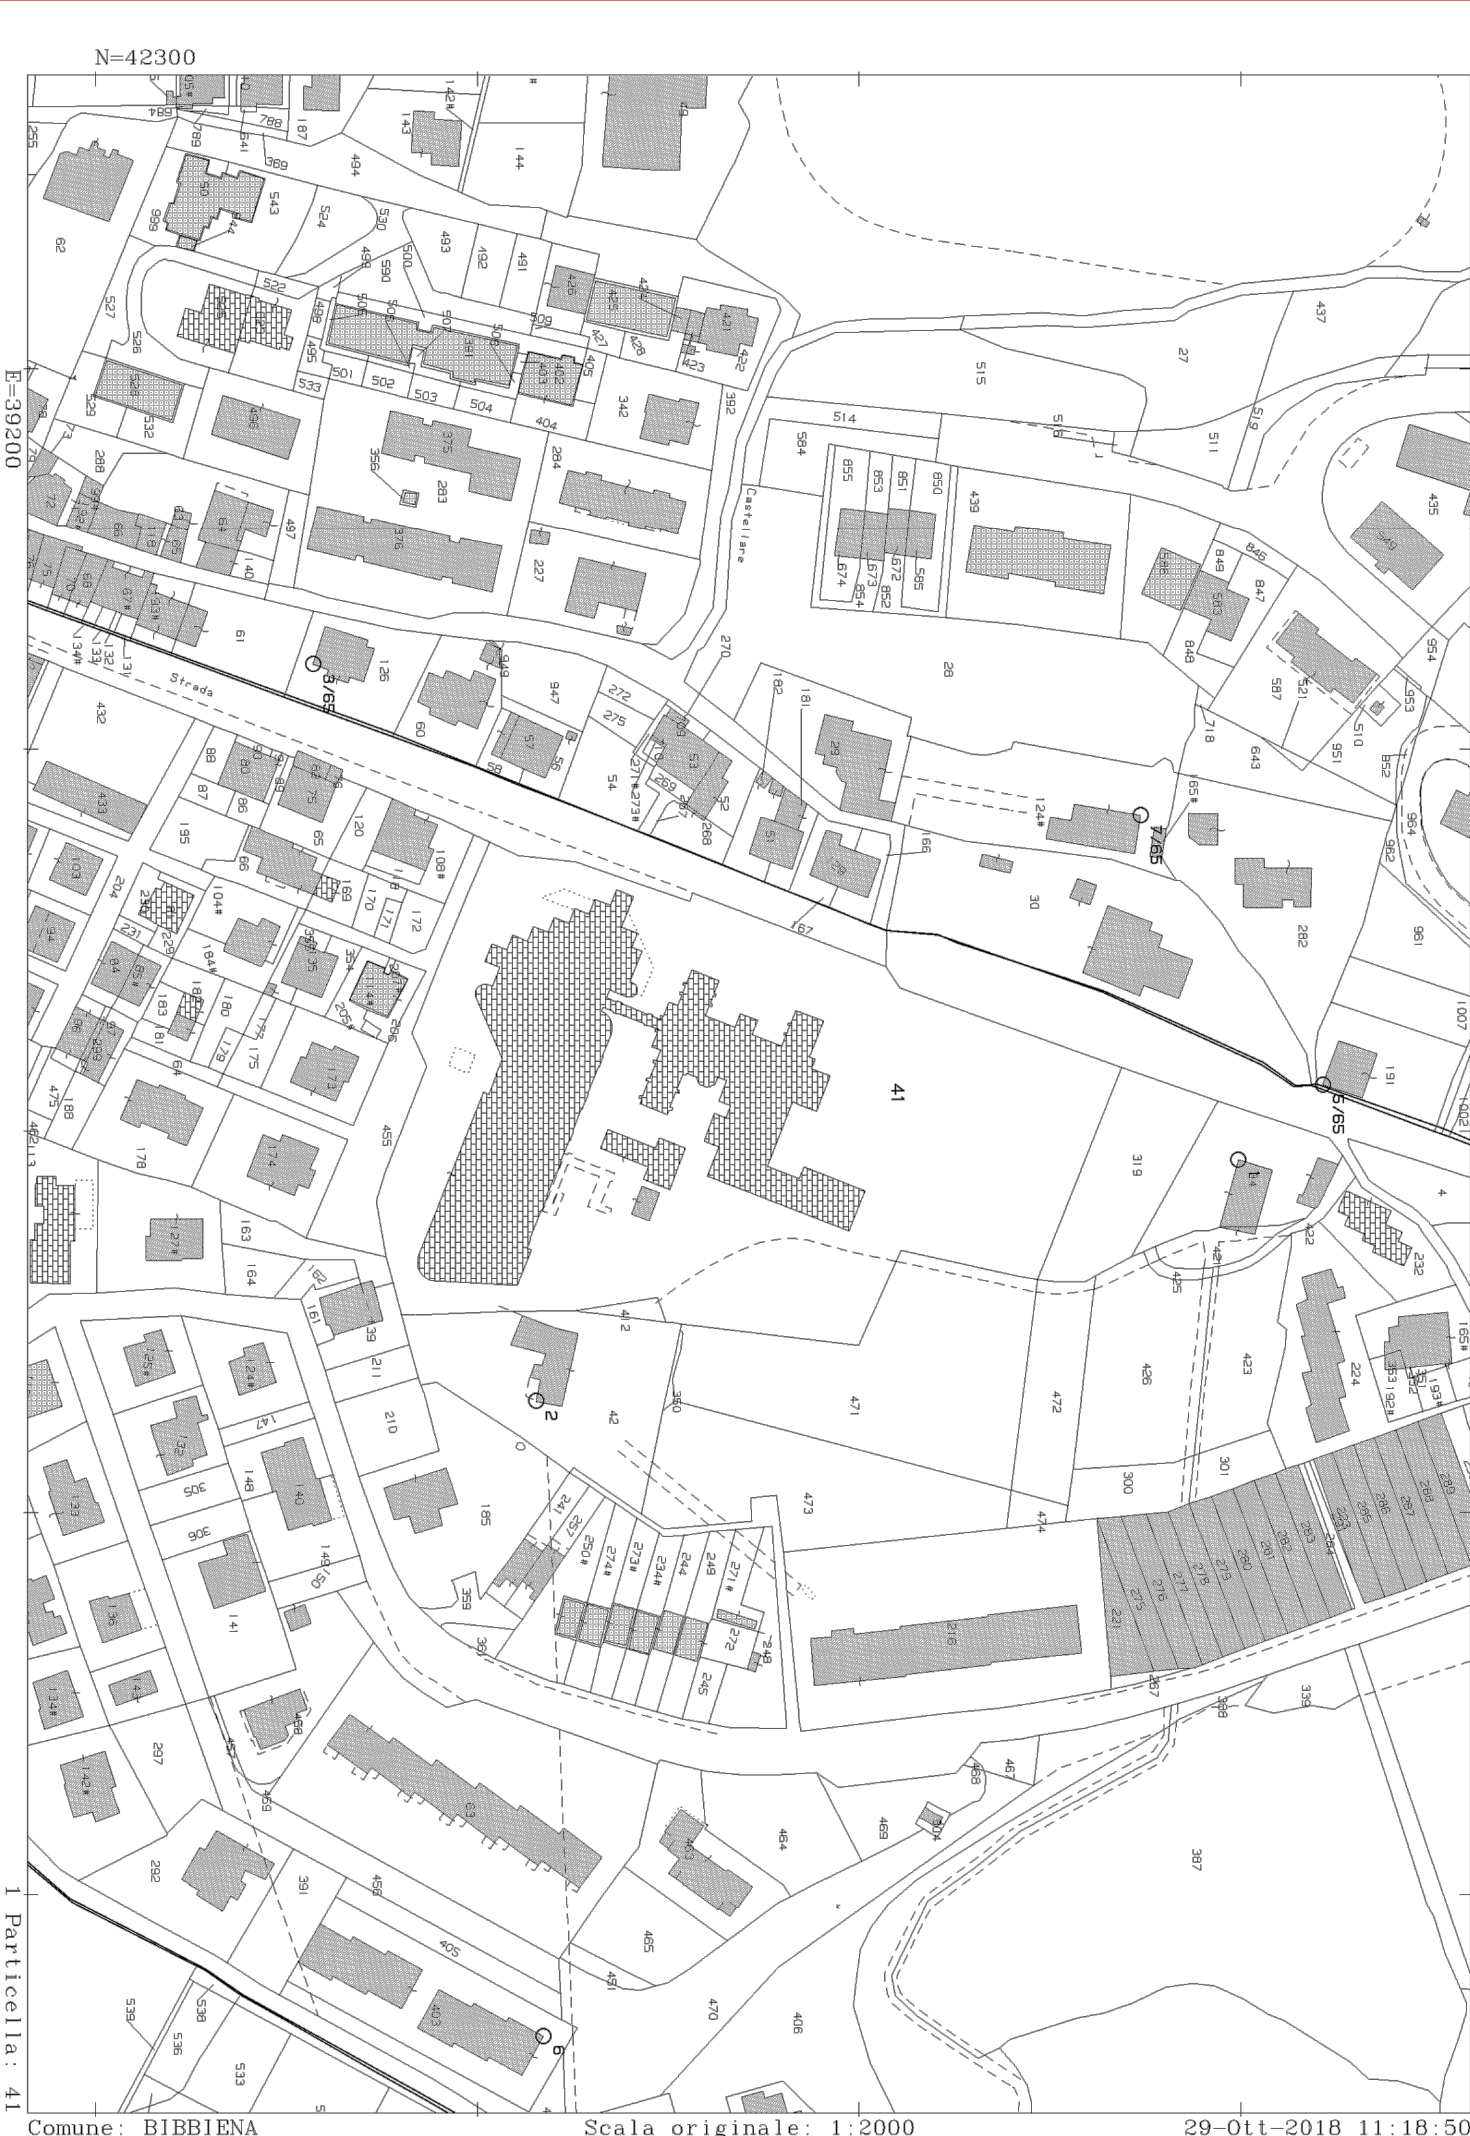

Raggruppamento Temporaneo di Professionisti dott. arch. Riccardo Butleri - geom. Giovanni B. Francioni per: ind. Claudio Casi e per: ind. Stefano Masini c/o St. Tec. Pentium Associati	
Tav. 2_A Stato di Progetto Scala 1:100	Committente Azienda USL Toscana Sud Est Arezzo
	Località Via Filippo Turati n.55 - Bibbiena (AR)
	Tipologia d'intervento art. 134 comma 1, let. c) - ed art. 135, comma 2, let. d) L.R. 65/2014
Data 12 Dicembre 2018	Progetto Esecutivo Ampliamento Pronto Soccorso e Realizzazione Piastra Emergenza
 Servizio Sanitario della Toscana	Oggetto Progetto Architettonico
GLI STUDI SI RISERVANO LA PROPRIETÀ DI QUESTO ELABORATO A TERMINI DI LEGGE. E' VIETATA LA RIPRODUZIONE ANCHE PARZIALE O LA SUA CESSIONE A TERZI SENZA SPECIFICA AUTORIZZAZIONE.	

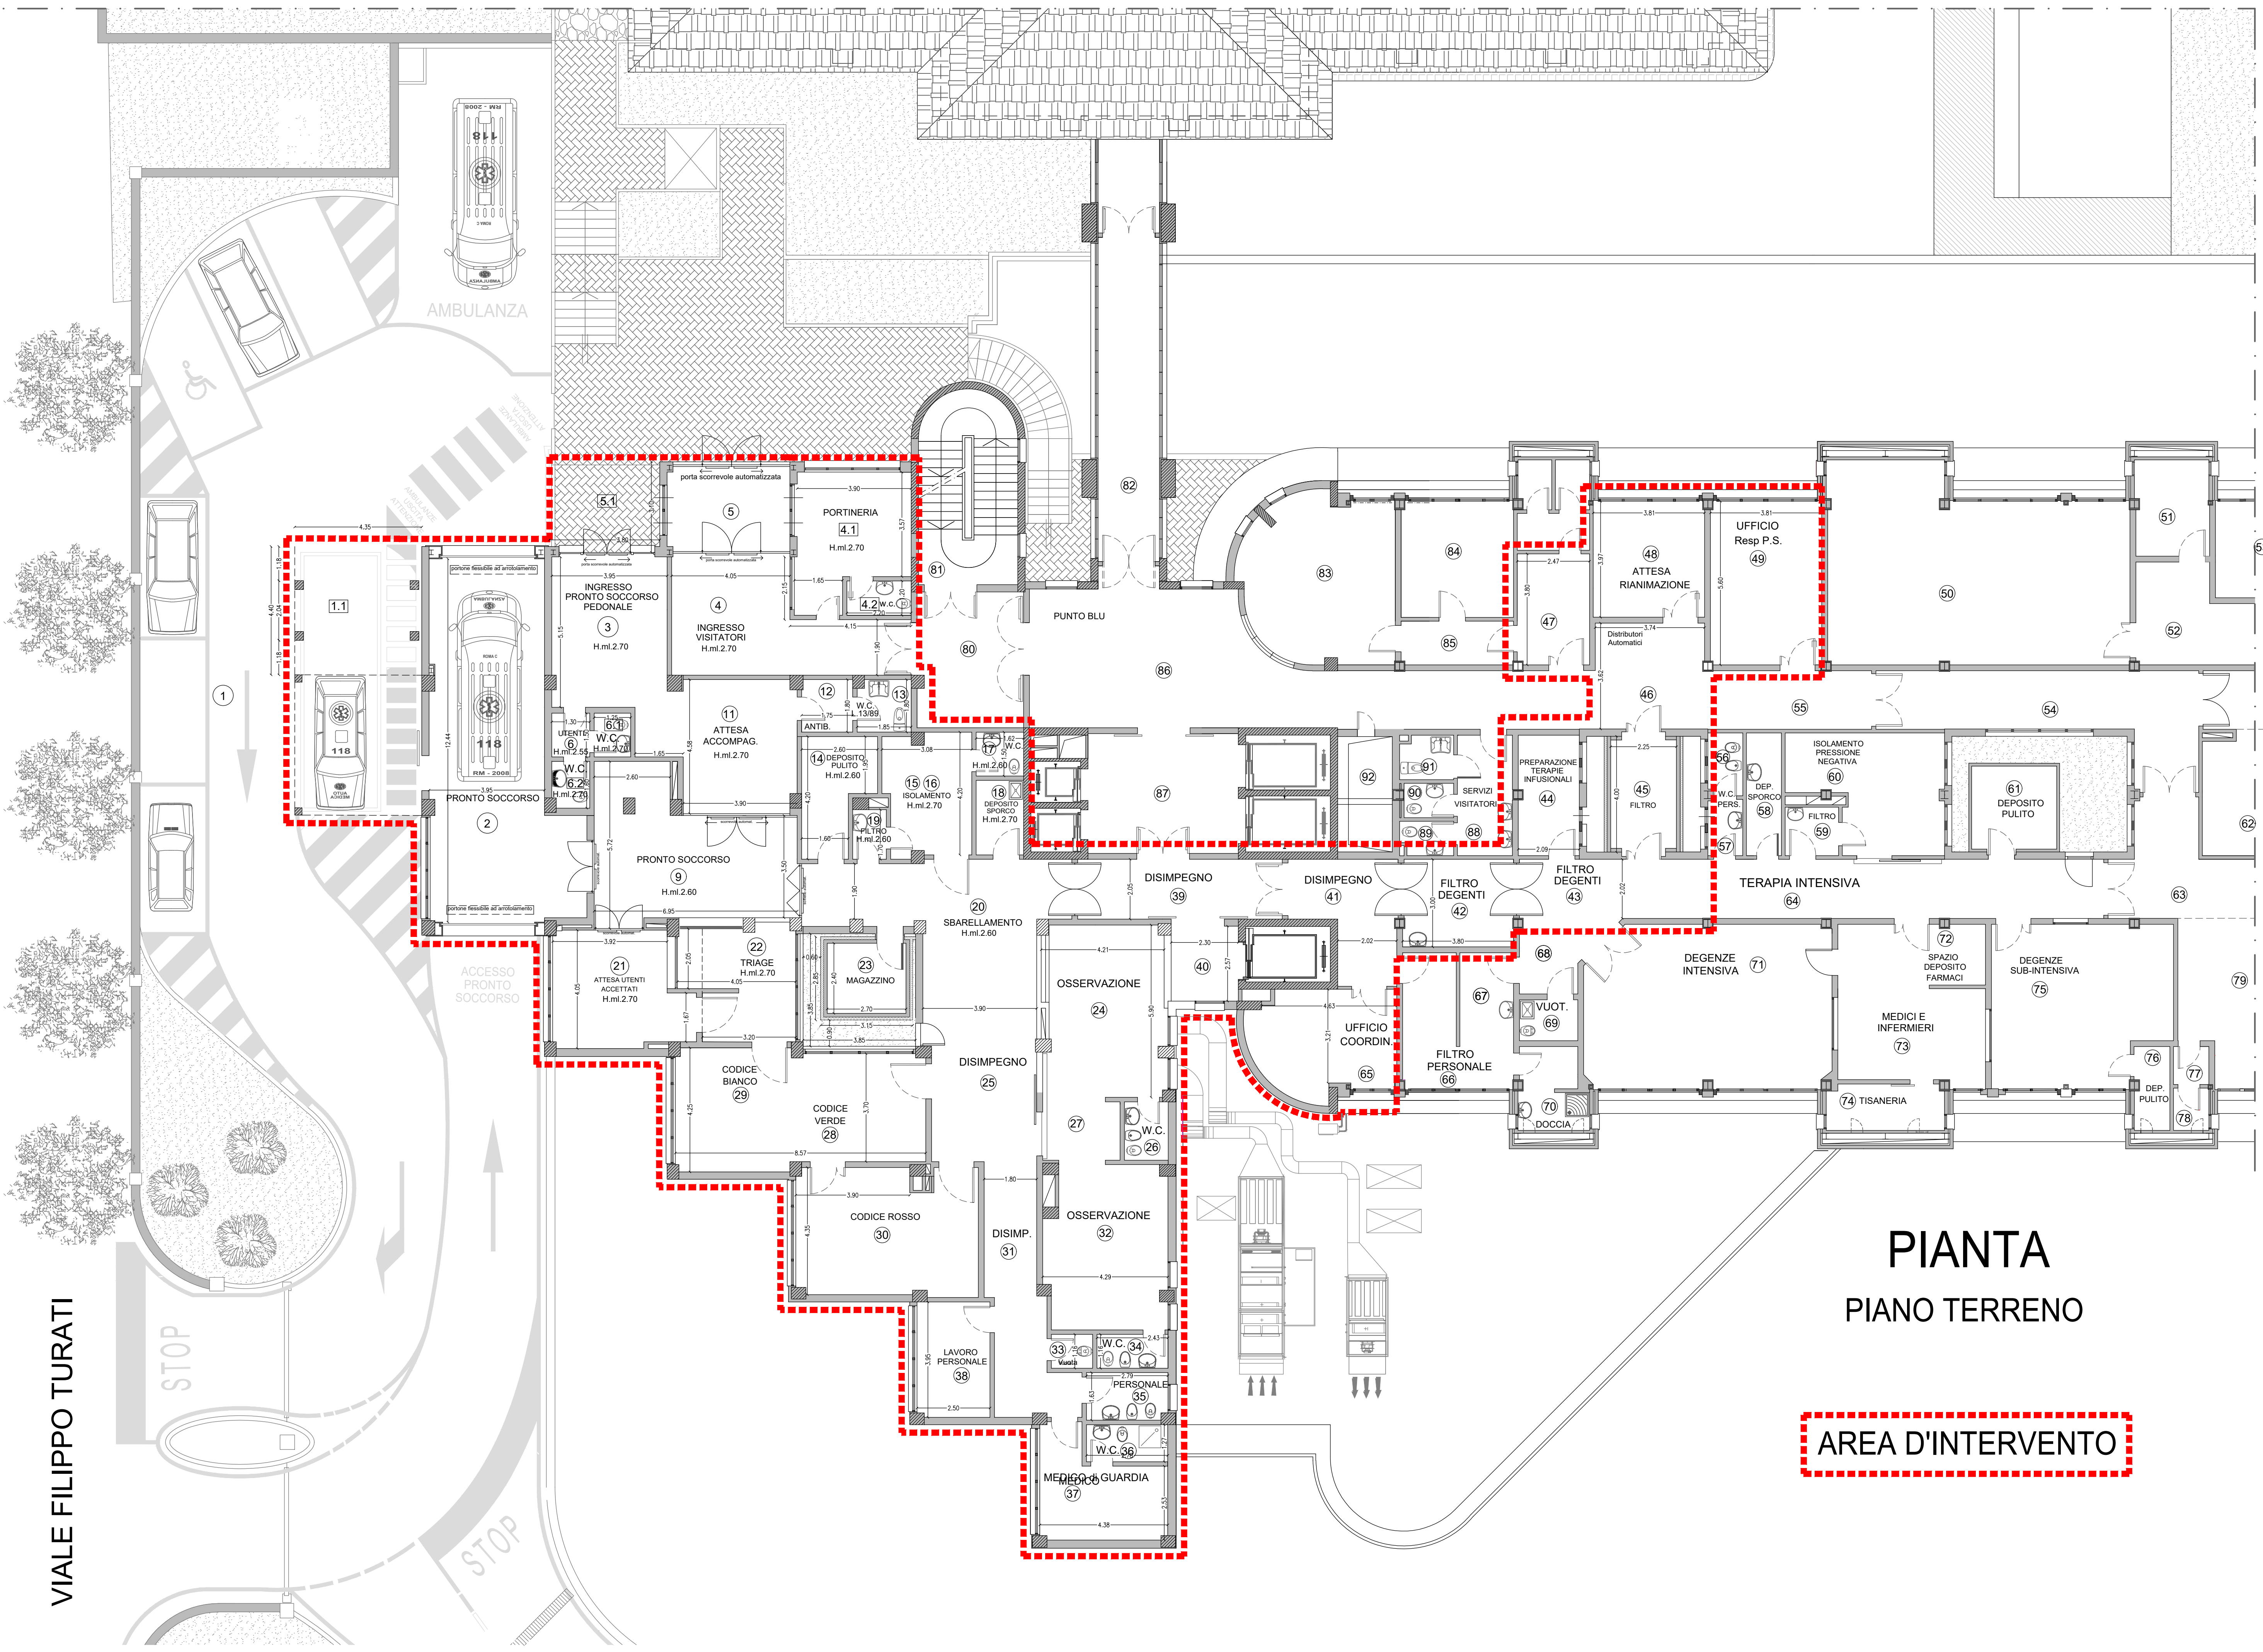

VIALE FILIPPO TURATI



PIANTA
PIANO TERRENO

AREA D'INTERVENTO

+ 20.20
+ 19.20
+ 16.15
+ 4.06
0.00

PROSPETTO NORD

+ 20.20
+ 19.20
+ 16.15
+ 4.06
0.00



PROSPETTO EST

+ 20.20
+ 19.20
+ 16.15
+ 4.06
0.00

STATO di PROGETTO