

Responsabile del Procedimento  
Ing. Luca Moriconi

Progettisti  
Ing. Luca Moriconi

Ing. Francesca Mannucci  
Palazzo Comunale - Piazza Duomo, 1 PISTOIA  
SERVIZIO INFRASTRUTTURE PROGETTI SPECIALI e MOBILITÀ  
Via Macelli, 11/C - 51100 PISTOIA  
tel. 05733711 - www.comune.pistoia.it

assistente tecnico

geom. Ausilio Cappelli

assistente amministrativo





agr. Andrea Zanchi

Oggetto: Progetto 18334. Anno 2017. Realizzazione rotonda  
Via E. Fermi e Via B. Cellini\_CUP C51B17000060004  
CIG 7814397467  
PROGETTO ESECUTIVO



PLANIMETRIA GENERALE  
1) ATTUALE  
2) MODIFICATO - ARCHITETTONICO  
3) SOVRAPPOSTO

TAVOLA  
**2**

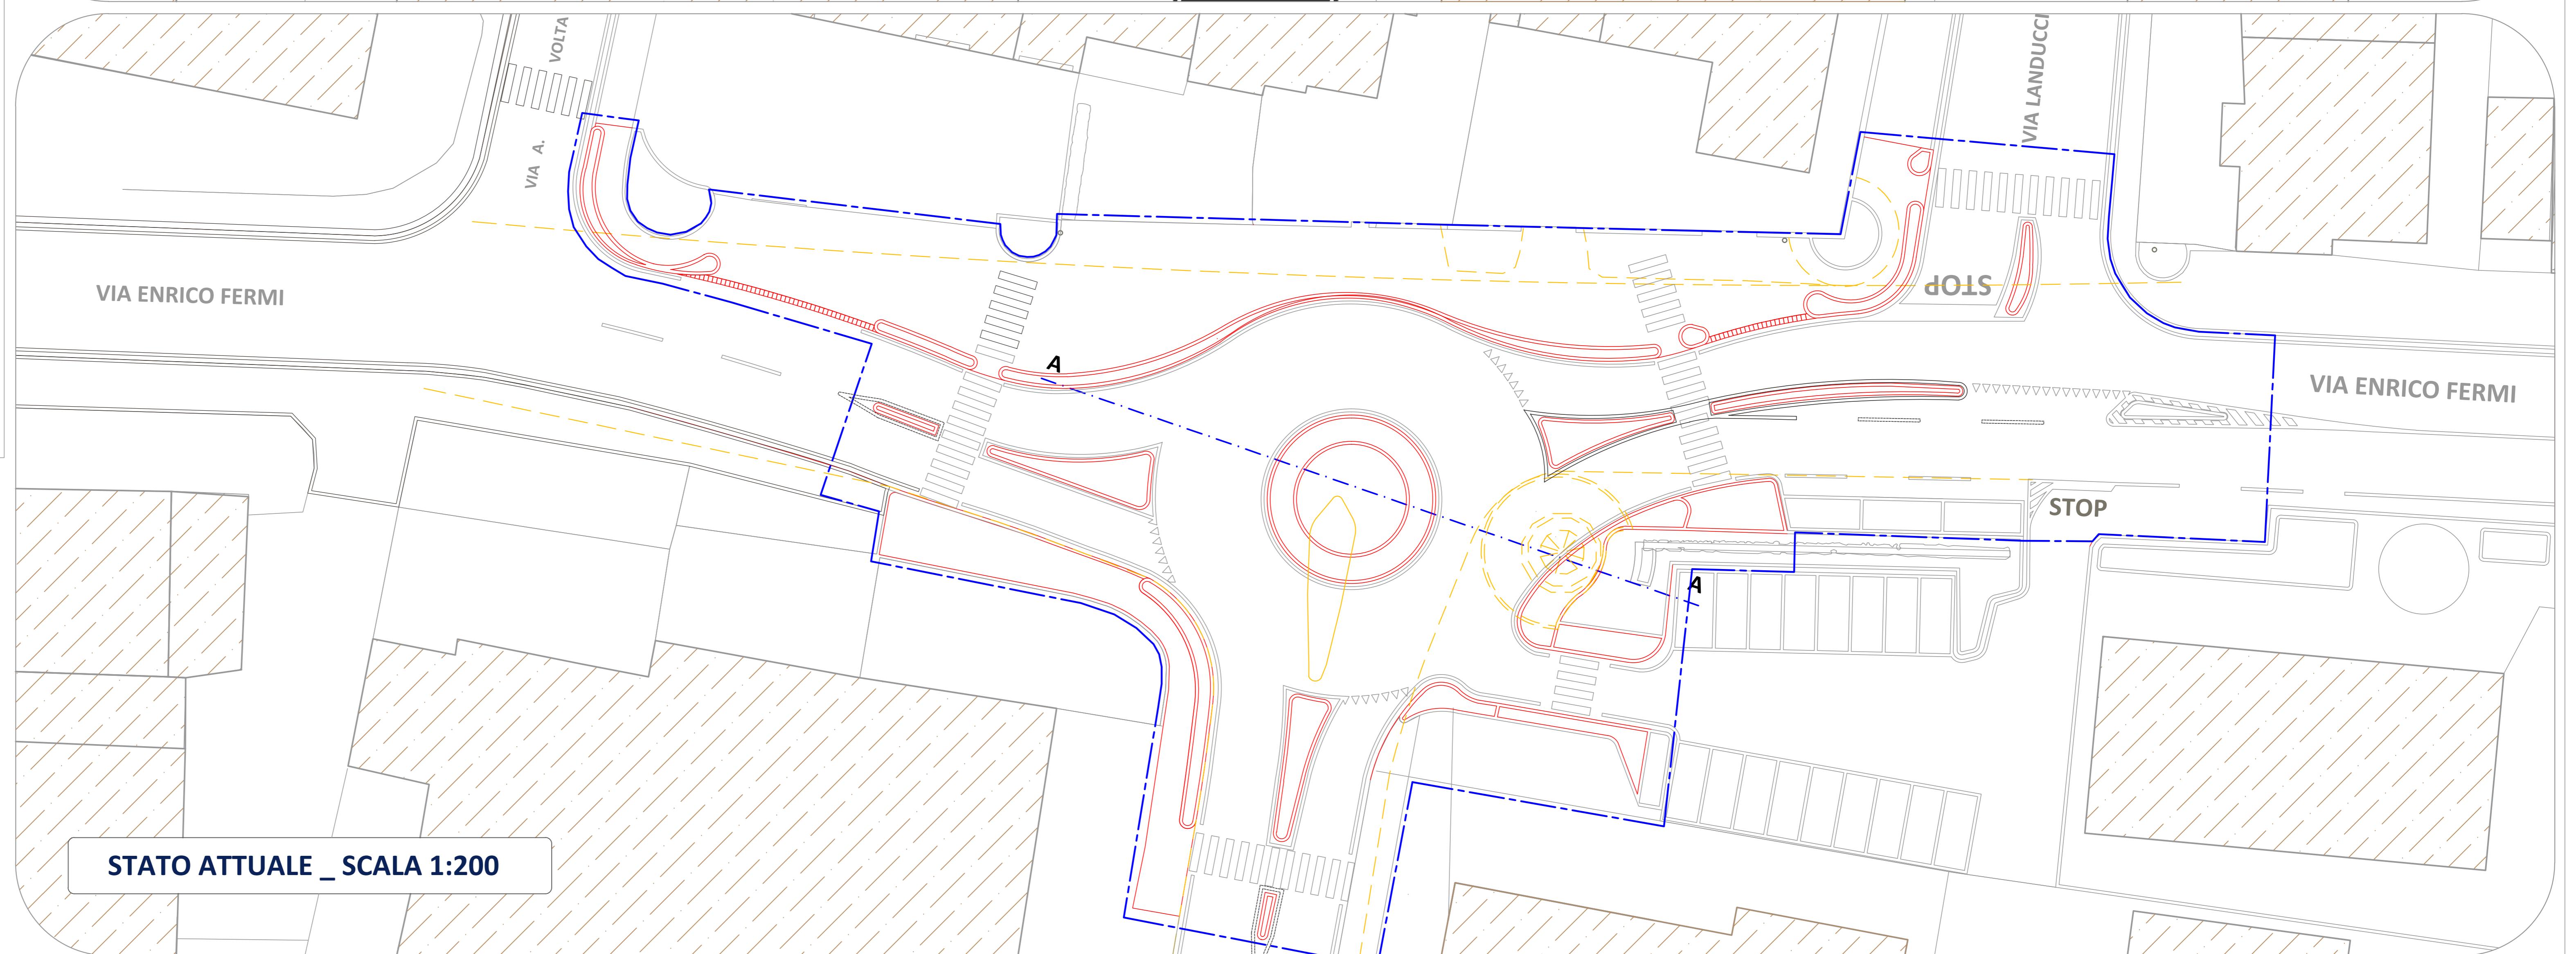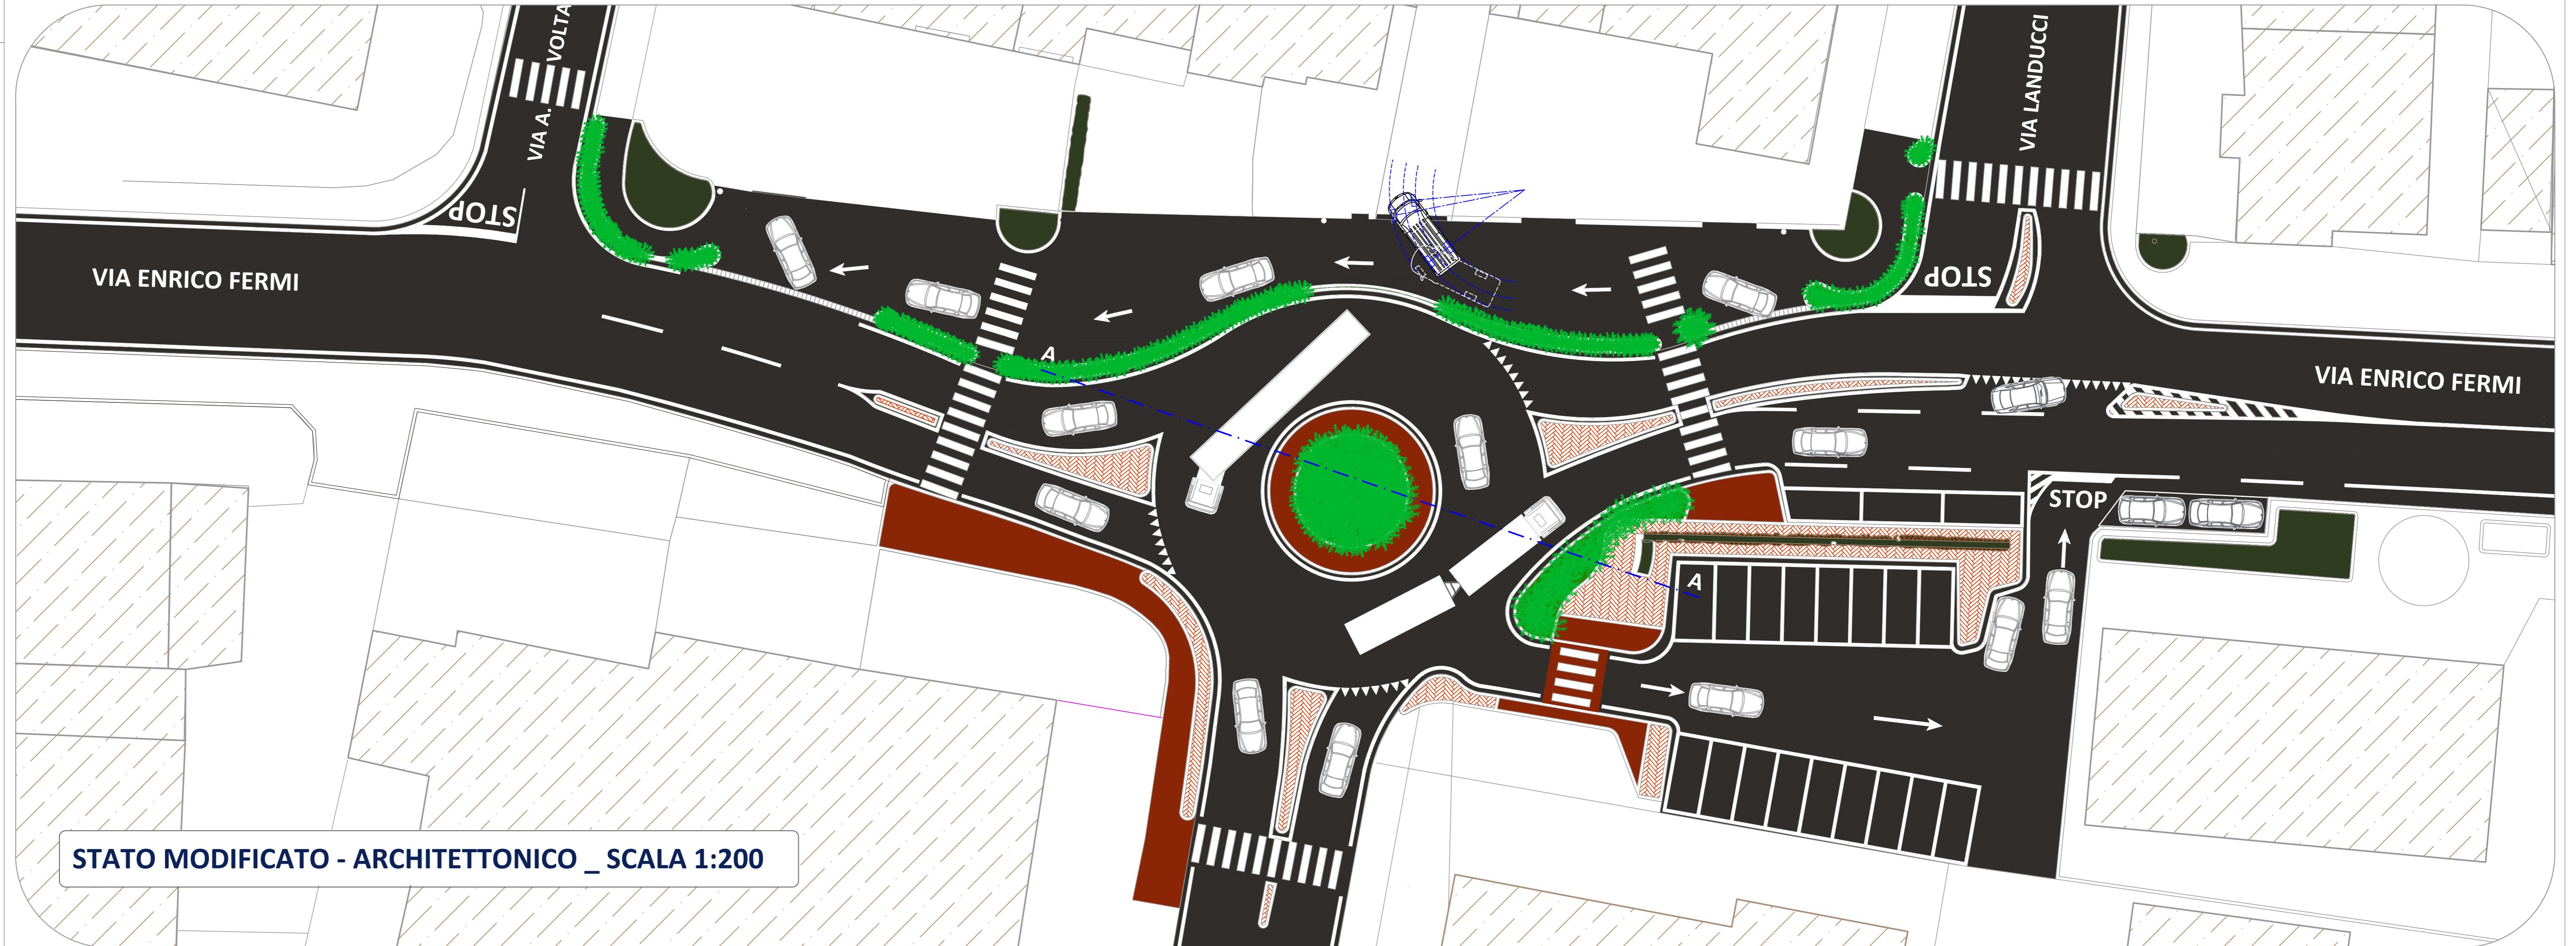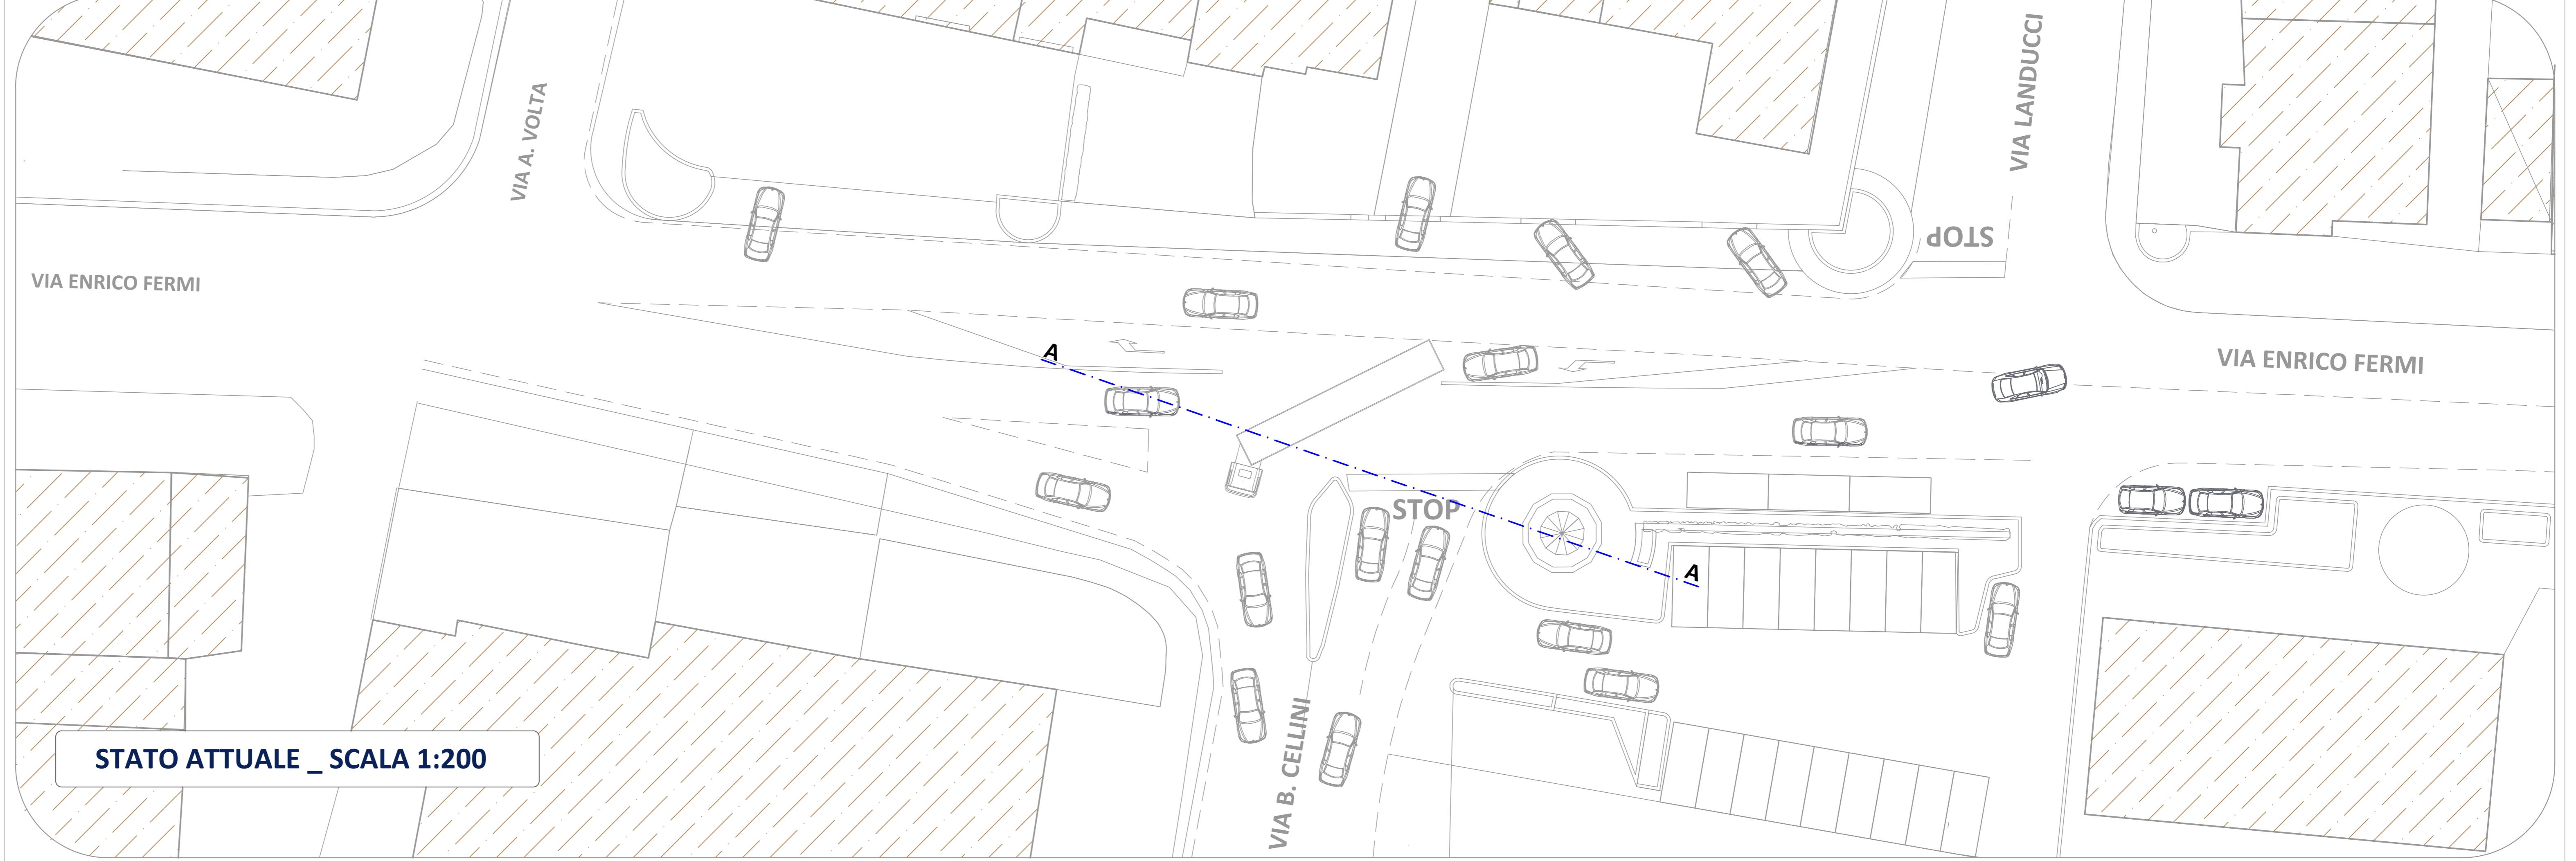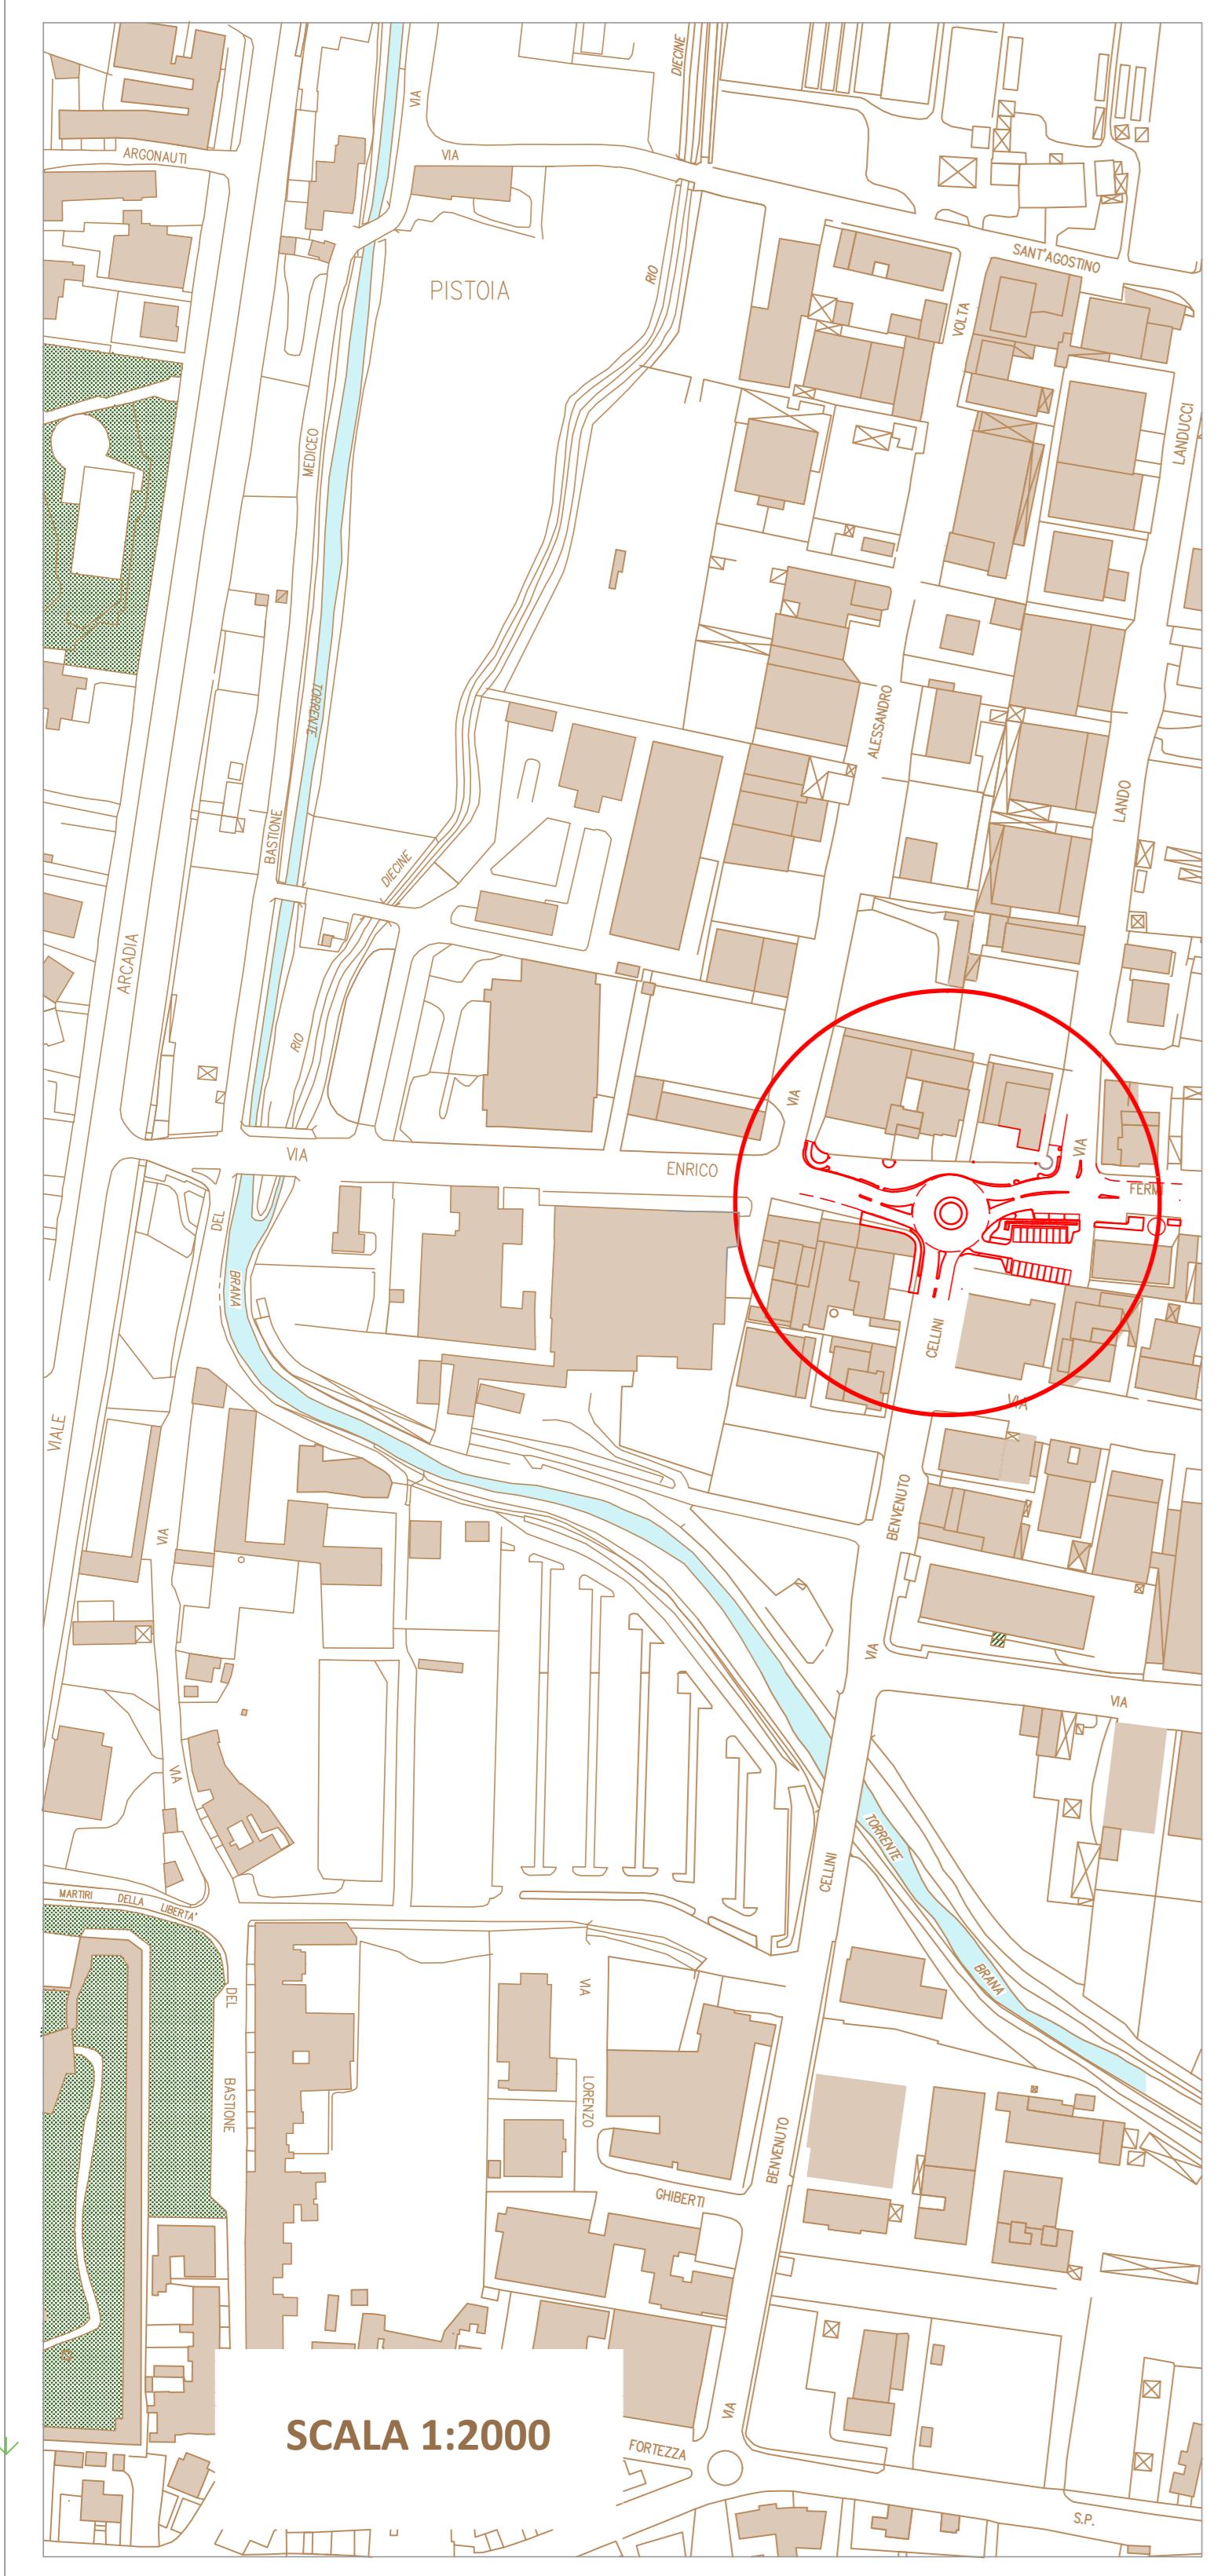

#### LEGENDA DI INTERVENTO

OPERE DA DEMOLIRE

OPERE DI NUOVA COSTRUZIONE  
e RISTRUTTURAZIONE

AREA DI INTERVENTO OPERE e  
MODIFICA INFRASTRUTTURALE

STATO ATTUALE \_ SCALA 1:200