

Responsabile del Procedimento  
Ing. Luca Moriconi

Progettisti  
Ing. Luca Moriconi  
Ing. Francesca Mannucci

assistente tecnico  
geom. Austilio Cappelli

assistente amministrativo  
agr. Andrea Zanchi

**COMUNE DI PISTOIA**  
Palazzo Comunale - Piazza Duomo, 1 PISTOIA  
SERVIZIO INFRASTRUTTURE PROGETTI SPECIALI e MOBILITA'  
Via Macelli, 11/C - 51100 PISTOIA  
tel. 05733711 - www.comune.pistoia.it


Oggetto: Progetto 18334. Anno 2017. Realizzazione rotatoria  
Via E. Fermi e Via B. Cellini\_CUP C51B17000060004  
CIG 7814397467 **PROGETTO ESECUTIVO**




**SEZIONE A-A - PROSPETTO  
ATTUALE, MODIFICATO e SOVRAPPOSTO**  
**PARTICOLARI COSTRUTTIVI**

TAVOLA  
**4**

GETTO IN CLS e ARMATURA  
RINFIANCHI e MASSETTO  
ANELLO ROTATORIA

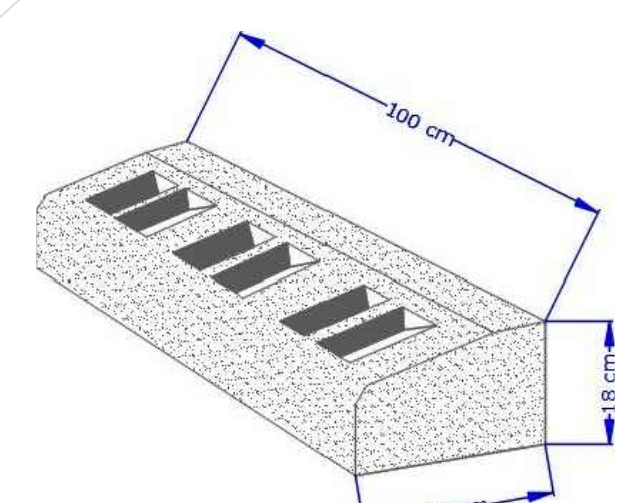

**CORDONATO PER ROTATORIE  
SCANALATO SEZ. TRAPEZIA  
TOTALE 197,00 m**

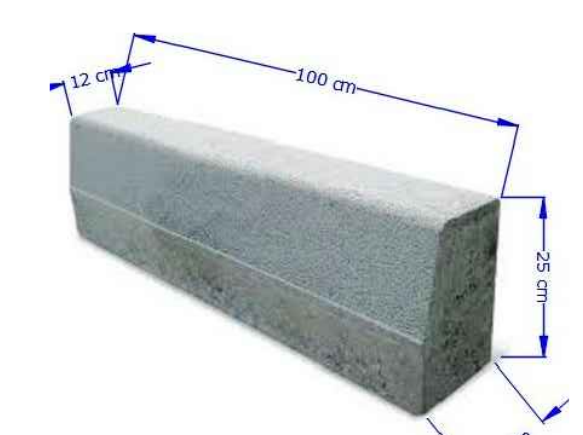


**CORDONATO TRAPEZIOIDALE  
IN CLS PREFABBRICATO  
TOTALE 64,50 m**




**CADITOIA CLASSE C250  
IN GHISA SFEROIDALE E  
POZZETTO IN CLS PREFAB.**


TUBAZIONE IN PVC S/N8 UNIEN

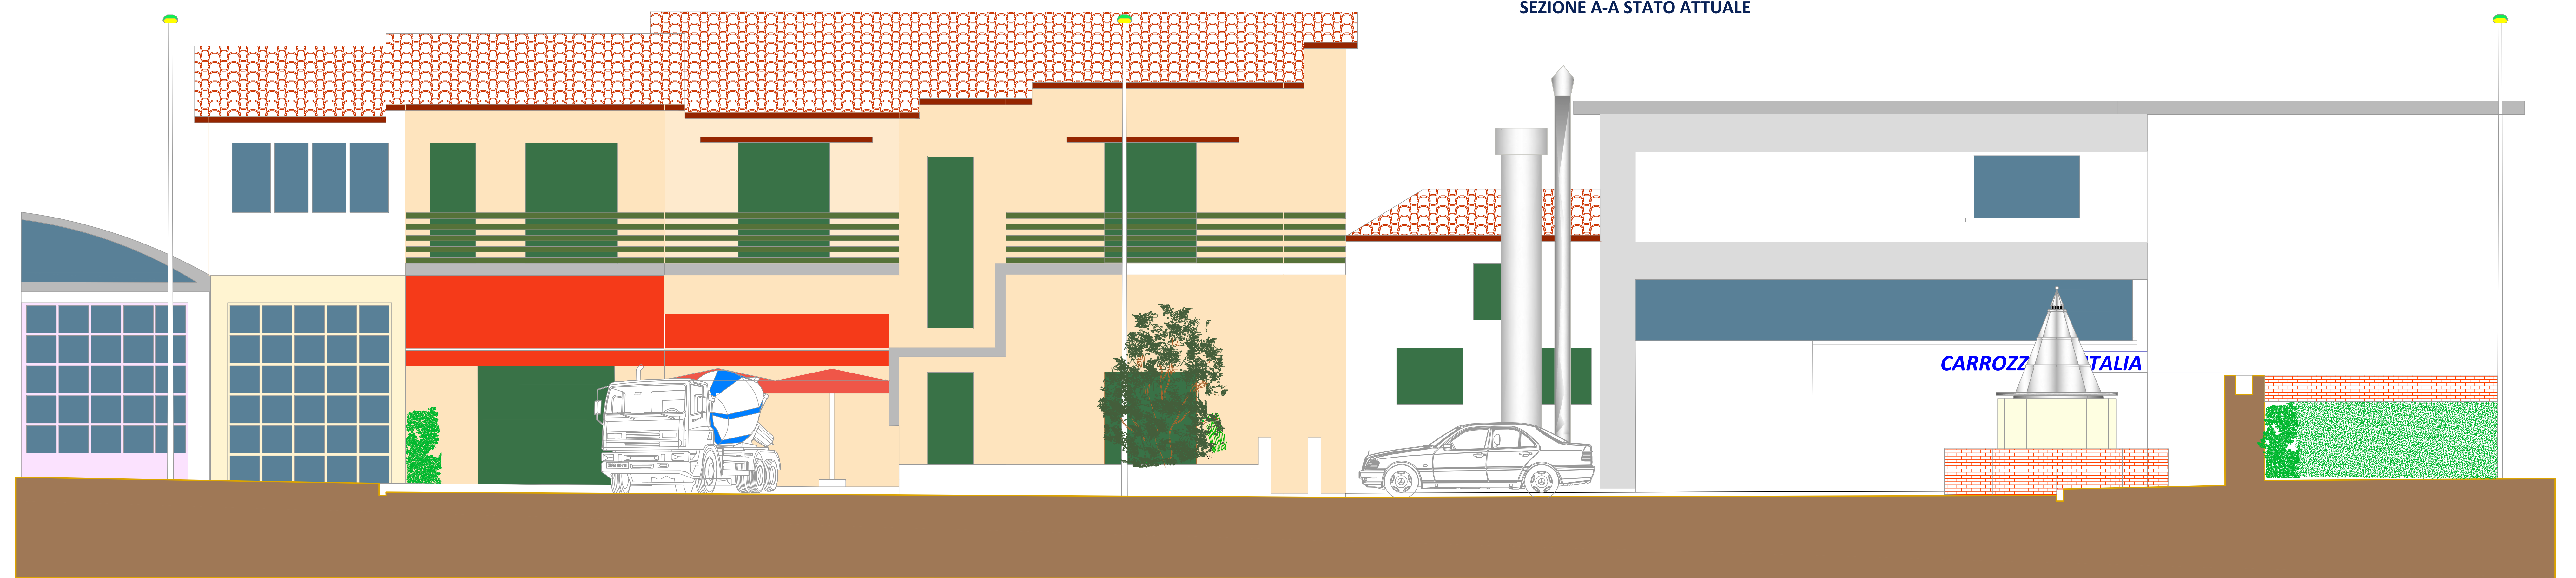

SEZIONE A-A STATO ATTUALE

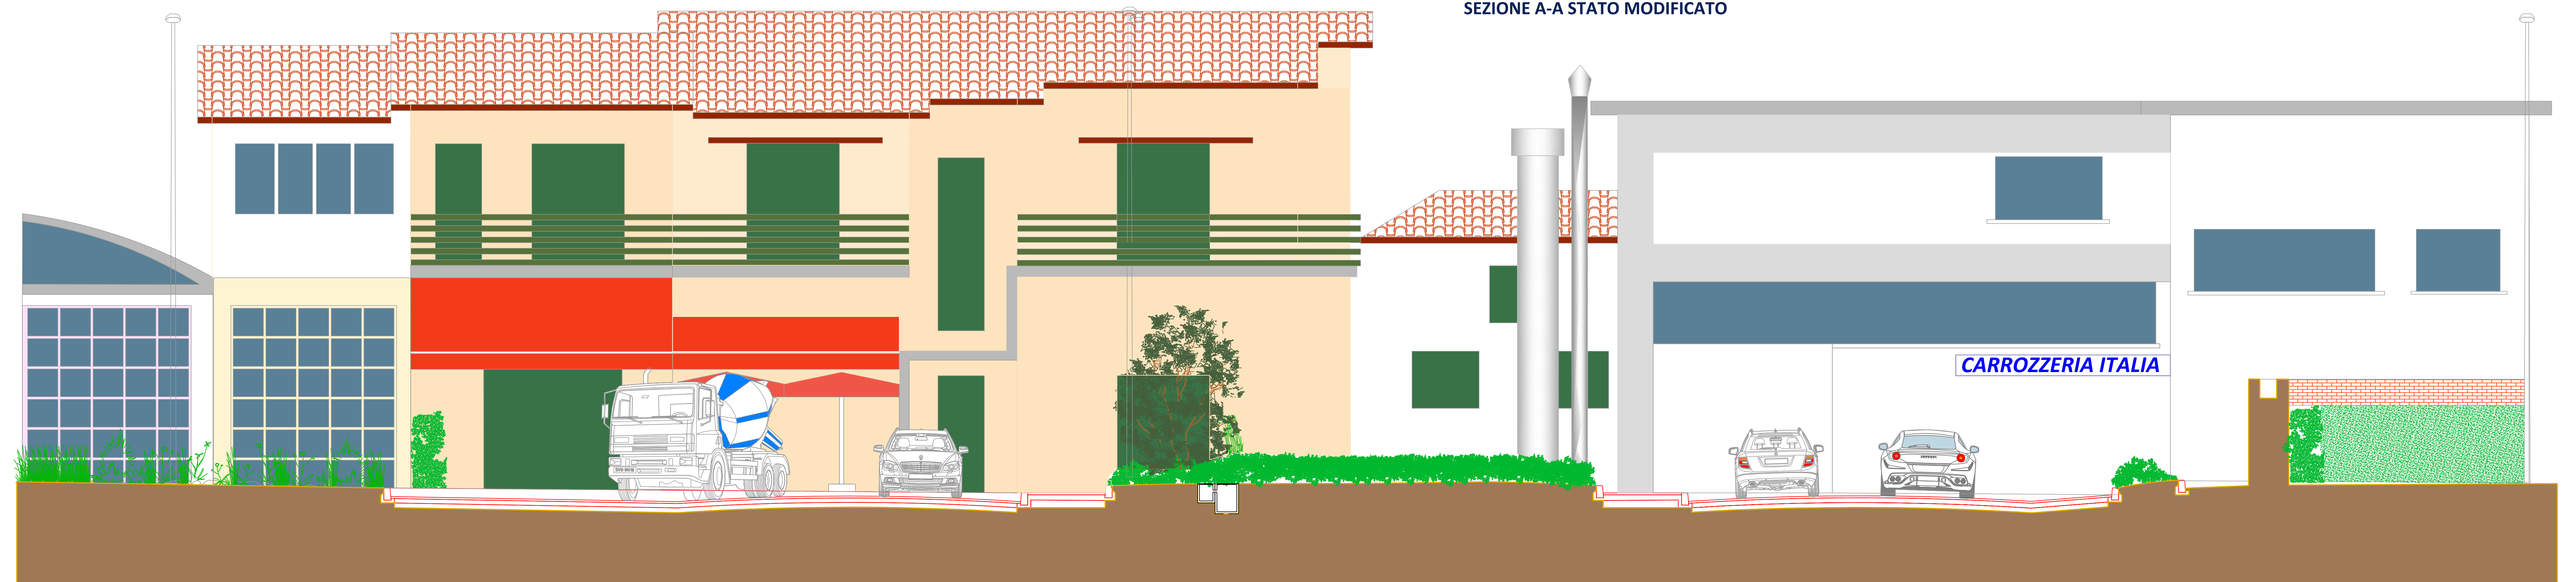

SEZIONE A-A STATO MODIFICATO

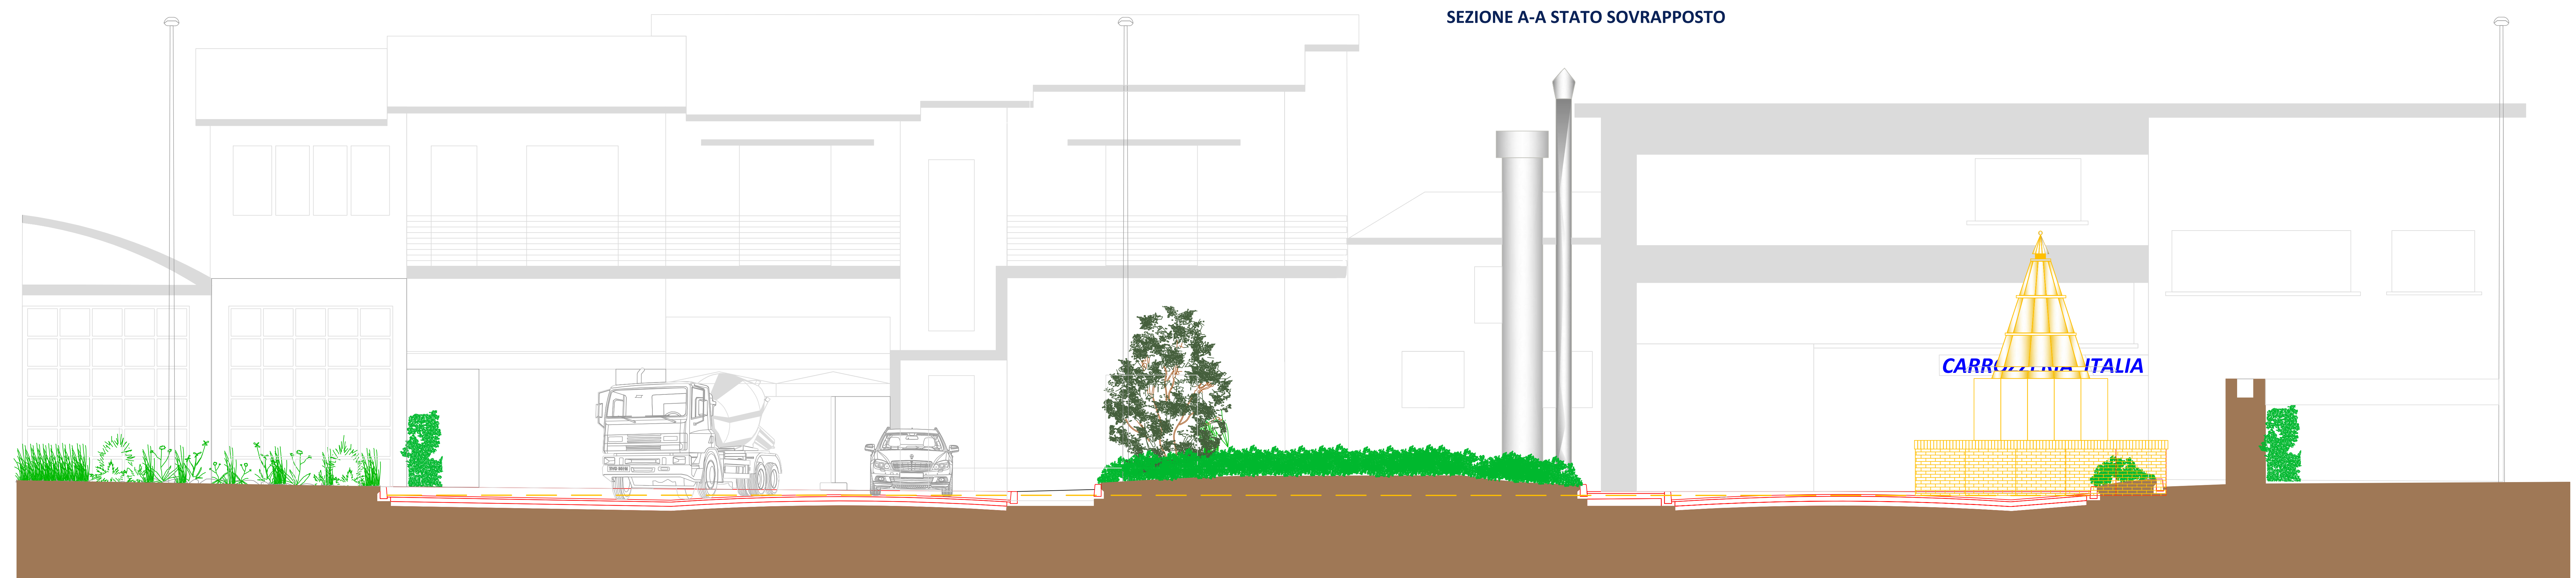

SEZIONE A-A STATO SOVRAPPOSTO