




Regione Toscana - Provincia di Pistoia  
COMUNE di PISTOIA  
Settore: DIR. U.O. EDILIZIA COMUNALE

STUDIO BALDI & ASSOCIATI INGENIERIA E ARCHITETTURA Ing. Franco Baldi - Ing. Alessandro Baldi - Arch. Meri Vassani via Vittorio Veneto, 51/53 - 56100 Pistoia - Italy - 0573/71040 - 0573/71041 - fax 0573/710409 e-mail: info@baldia.com - www.baldia.com	
COLLABORATORI Ing. Franco Baldi - Ing. Alessandro Baldi - Arch. Meri Vassani	
PROGETTISTA Ing. ALESSANDRO BALDI	
TITOLO DEL PROGETTO MIGLIORAMENTO SISMICO TRIBUNA OVEST STADIO MARCELLO MELANI DI PISTOIA	
FASCICOLO TRIBUNA OVEST	
UBICAZIONE Via dello Stadio, Pistoia (PT)	
DATA DOCUMENTO CAD 223 ARCHIVIO POSIZ. N. 223	
PROGETTISTA RUP D.L.	
NOTE	

### PIANTA PIANO TERRA TRIBUNA



### SEZIONE

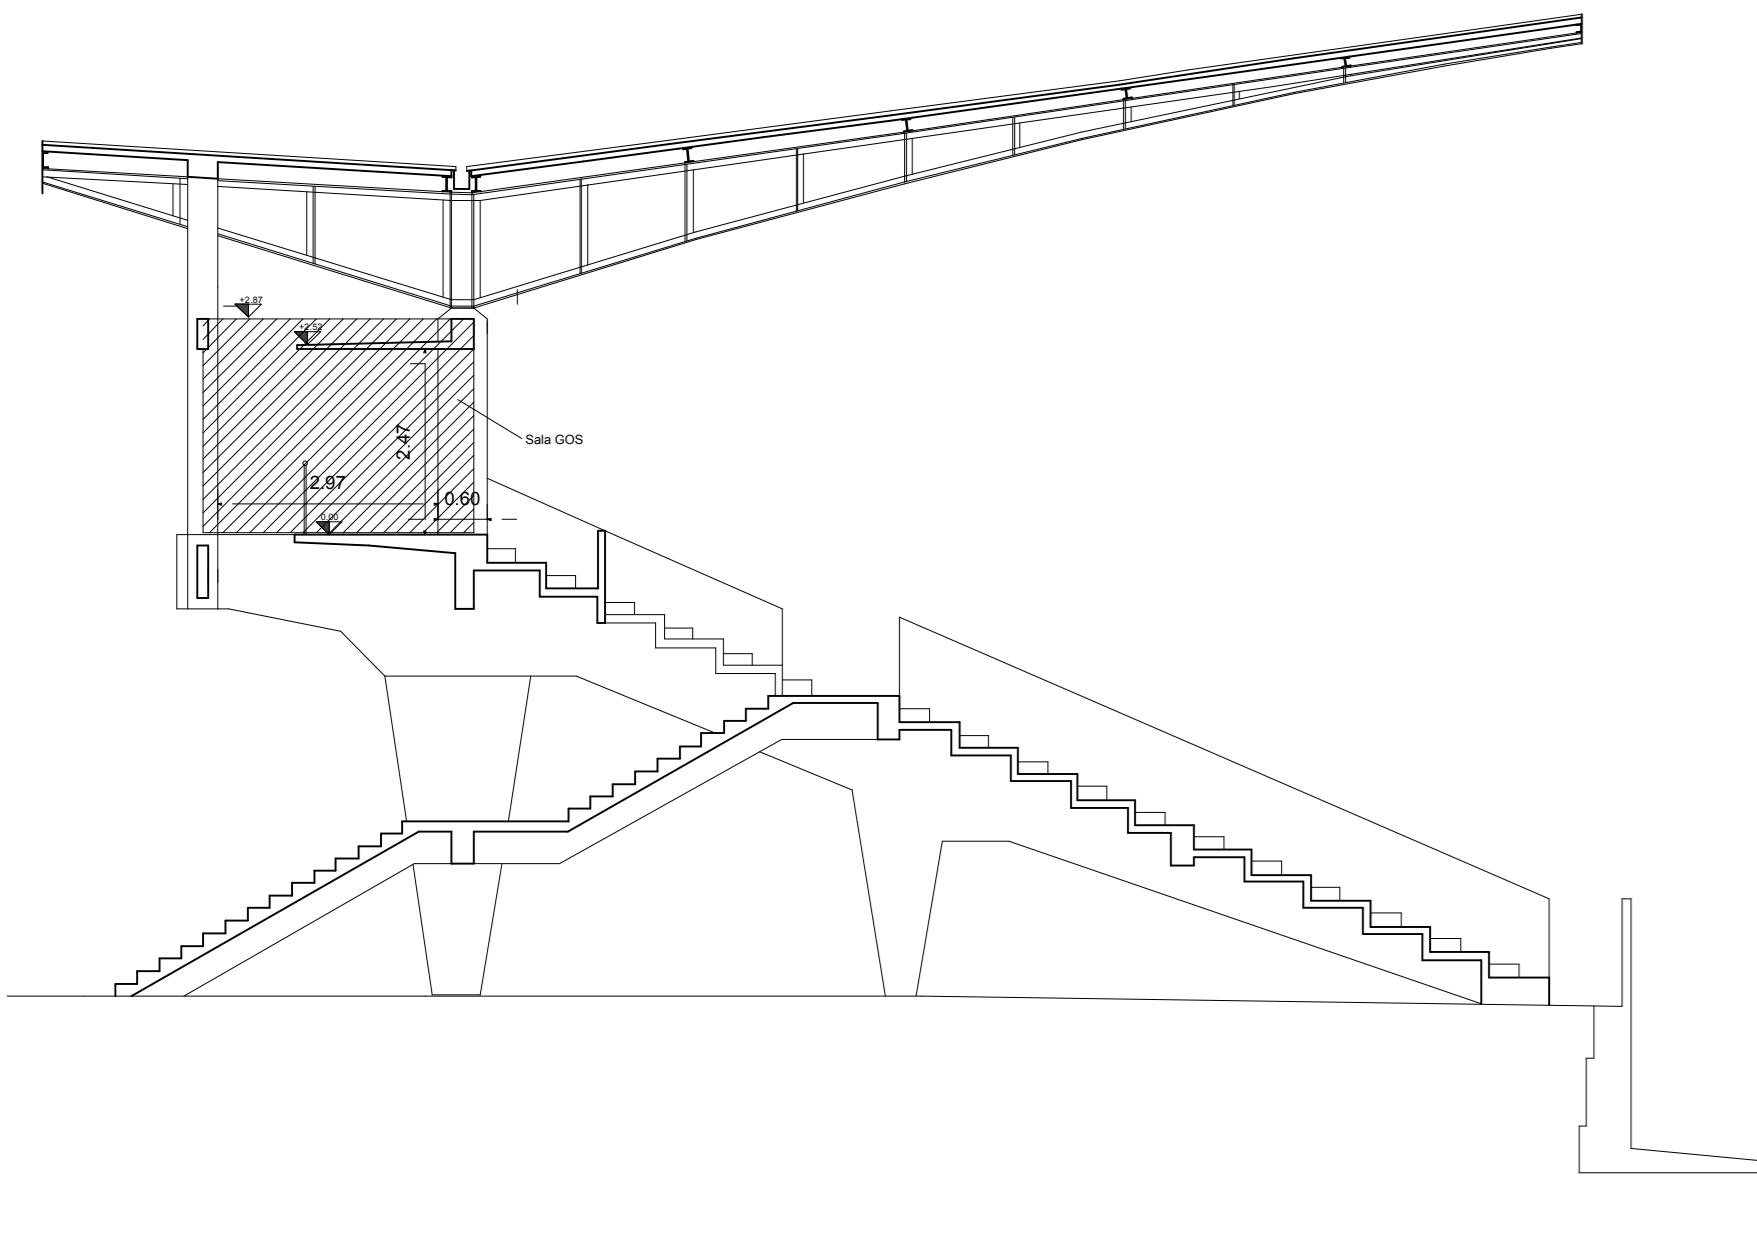

### PIANTA PIANO GRADINATE

