



Descrizione delle lavorazioni	Tariffe di riferimento
 <p>Fessatura pavimentazione stradale per uno spessore variabile di circa 10cm, trasporto e conferimento a discarica del materiale di risulta, e rifacimento strati di collegamento e usura.</p>	D.001.002 TOS19_04.E02.002.001 TOS19_04.E02.002.002 TOS19_04.E02.003.003
 <p>Demolizione di marciapiede esistente per uno spessore variabile di circa 8cm, trasporto e conferimento a discarica del materiale di risulta, e rifacimento nuovo marciapiede.</p>	NP_06 TOS19_01.B03.001.002 TOS19_01.B04.003.001 TOS19_04.E02.003.003
 <p>Demolizione di cordatura esistente, trasporto e conferimento a discarica del materiale di risulta, e rifacimento nuovo cordato.</p>	TOS19_05.A03.007.001 E.002.010.2
 <p>Vedi voce precedente - la lavorazione comprende anche la realizzazione dello scivolo per l'accesso ai marciapiedi in zone di attraversamento e anche nel caso di accesso carrabile privato indicati con l'apposito simbolo.</p>	NP_01 TOS19_04.E06.011.001
 <p>Realizzazione di cordatura di confinamento del marciapiede.</p>	TOS19_05.A03.008.001 TOS19_04.E06.002.001 TOS19_04.E06.002.002
 <p>Demolizione di zanella in ca esistente, trasporto e conferimento a discarica del materiale di risulta, e fornitura e posa in opera nuova zanella.</p>	NP_01 TOS19_04.E06.011.001
 <p>Fornitura e posa in opera di cordato prefabbricato in conglomerato cementizio vibrato.</p>	NP_02 TOS19_PRR.002.001.001
 <p>Fornitura e posa in opera di dilatazione di scata fissa di interesse di 1m, fornitura e posa in opera di deflettore occhio di gatto retroflettente ad interesse di 2.5m da posizione sulla striscia del margine di corsia.</p>	H.001.001a
 <p>Realizzazione di segnaletica orizzontale con vernice rifrangente - per strisce continue e discontinue spessore 12cm.</p>	H.001.001e
 <p>Realizzazione di segnaletica orizzontale con vernice rifrangente - per strisce di attraversamento pedonale e ciclabile, zebra, frecce ed indicazioni.</p>	H.002.110.9 H.002.400.9 H.002.200.3.5 H.002.200.2.9 H.002.200.1.0 H.002.100.2.9
 <p>Fornitura e posa in opera di segnaletica verticale triangolare, quadrata, circolare, ottagonale e supporto metallico.</p>	H.002.110.9 H.002.400.9 H.002.200.2.9 H.003.001.1.a
 <p>Fornitura e posa in opera di segnaletica verticale di qualsiasi tipo e dimensione.</p>	NP_10 NP_11
 <p>Messa in quota di caditoie e chiusi esistenti in ghiaia, compreso demolizione del corpo stradale, rialzamento, e conferimento a discarica del materiale di risulta.</p>	NP_21 NP_17 NP_16 NP_14
 <p>Sostituzione di chiusi di ispezione in calcestruzzo di diverse dimensioni, compreso la demolizione ed il conferimento a discarica del chiuso esistente, e quanto necessario per la posa in opera del nuovo chiuso in ghiaia.</p>	TOS19_04.A04.001.001 E.001.000.a NP_04
 <p>Scavo di sbancamento per uno spessore di 30cm, trasporto e smaltimento del materiale di risulta, fornitura e posa in opera di ghiaia e realizzazione di strada bianca in pietrisco per uno strato di 30cm e compattazione della stessa.</p>	TOS19_01.A04.001.002 E.001.000.a NP_04
 <p>Scalfo superficiale, realizzazione di nuovo parcheggio mediante posa in opera di pietrisco, compreso preparazione del piano di posa e compattazione.</p>	TOS19_05.A03.007.001 TOS19_02.A03.009.002 E.008.005.11.01.01 TOS19_01.B04.005.001 TOS19_04.E06.010.001 TOS19_PRR.P12.013.002 TOS19_01.B03.003.001 TOS19_PRR.P22.045.003
 <p>Demolizione o spostamento di isola spartitraffico.</p>	



**Stato Attuale via Cegoli, da via Monticello a via Dell'Amicizia  
scala 1:50**

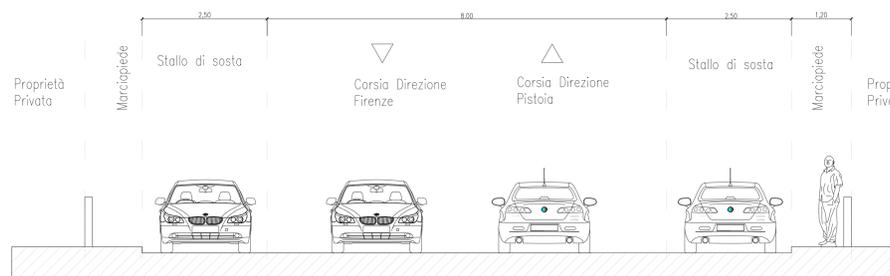

**Stato Progetto via Cegoli, da via Monticello a via Dell'Amicizia  
scala 1:50**

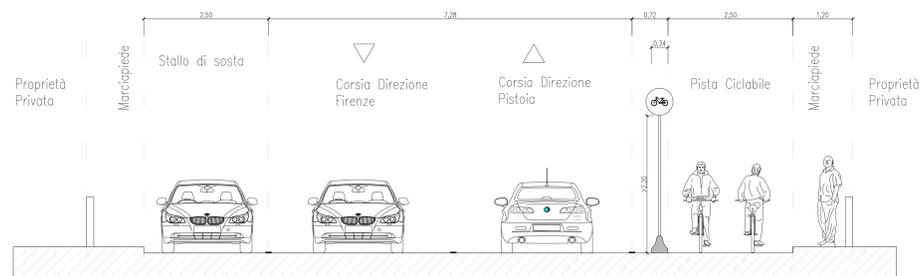

**Particolare sistemazione in pianta  
scala 1:50**

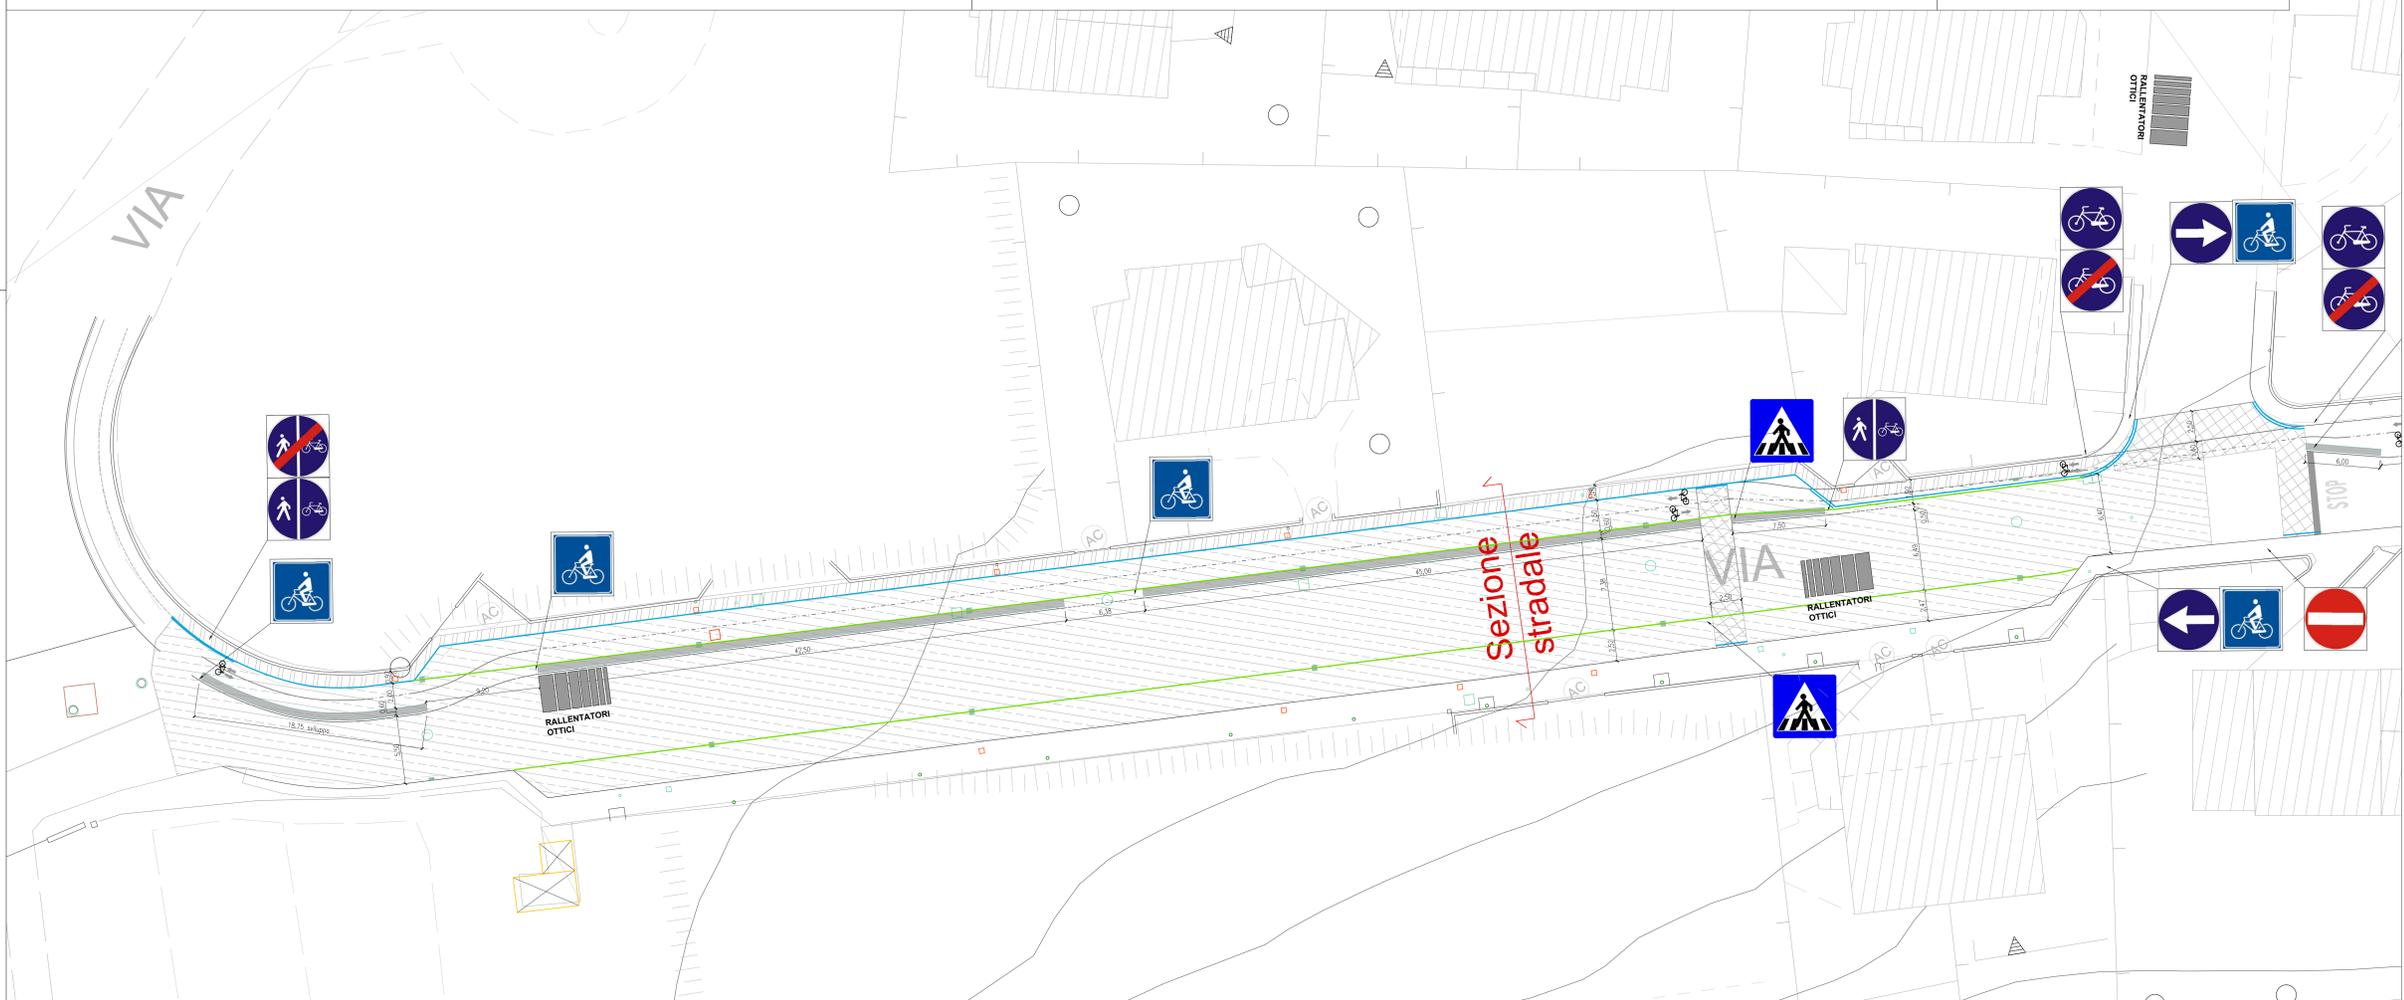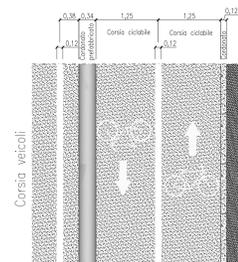


  
**Comune di Poggio a Caiano**  
 Ufficio Tecnico Comunale Servizio opere Pubbliche  
 Via Cancellieri, 4 Poggio a Caiano (PO)

**Progetto per la realizzazione della Pista Ciclabile nel comune di Poggio a Caiano, località Poggetto, dal campo sportivo di via Mastrigalla fino al torrente Furba**  
 Responsabile Unico del Procedimento:  
**Arch. Cristoforo Scordo**  
 Via Cancellieri, 4 Poggio a Caiano (PO)

Coordinatore Sicurezza Fase Progettazione:  
**ALBERTO NISTRÌ**  
 INGEGNERE  
 VIA Q. Baldinucci, 10 - 59100 PRATO tel. fax 057432265 nistrì.mail@libero.it

Codice commessa: **288**  
 Codice assoluto elaborato: **32 di 34**

**OGGETTO:**  
**STATO DI PROGETTO**  
**Individuazione interventi e lavorazioni**  
**Piano della segnaletica**  
**Riquadro 3.1**

DATA: Febbraio 2019  
 ELABORATO: **10 di 12**  
 File name: 288 progetto\_rev07.dwg  
 File creation date: 20.02.2019 File save date: 20.02.2019 Date printing file: 20.02.2019  
 Path: \\SERVER\data\OO Clienti\Alberto Nistri\Ingenere\00288 piste ciclabili Poggio a Caiano\288 progetto

REV.	DATA	DESCRIZIONE	REDATTO	CONTROLLATO/APPROVATO