



SCHEMA FRIGORIFERO

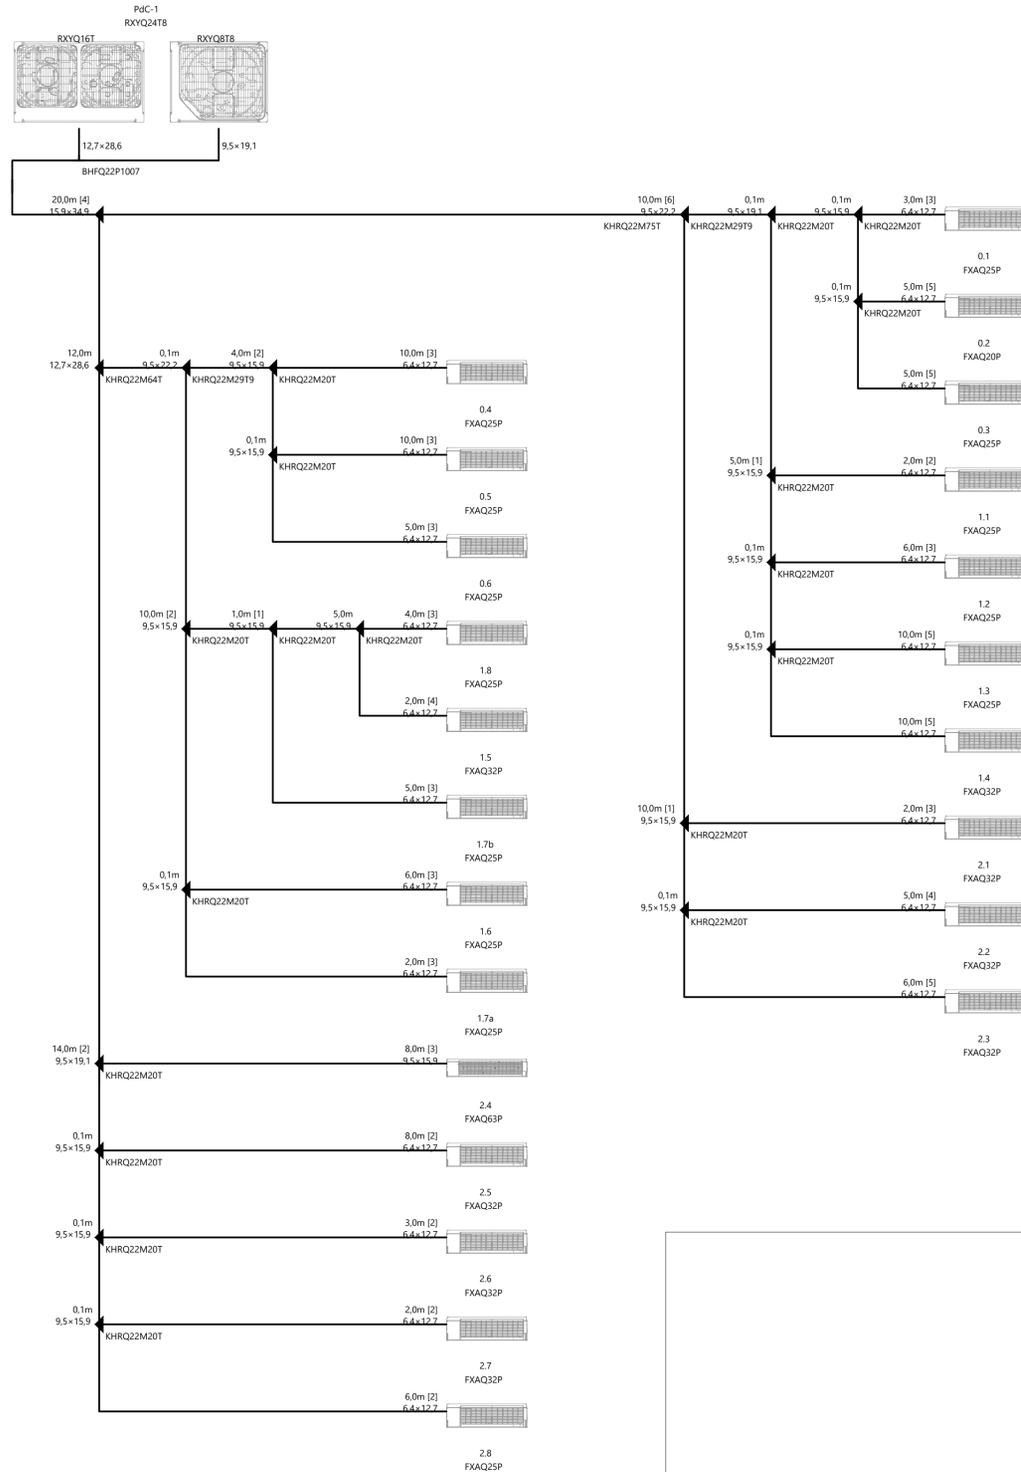

SCHEMA ELETTRICO

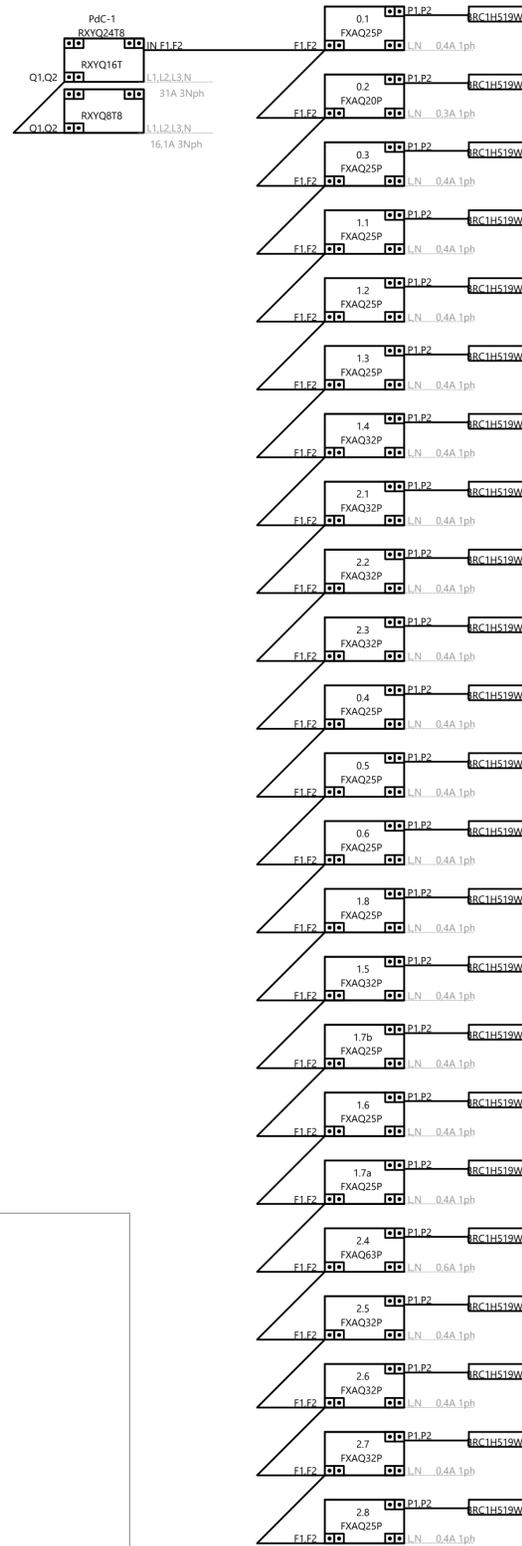

OGGETTO:
 Miglioramento sismico, ristrutturazione impiantistica e variazione distributiva mediante abbattimento barriere architettoniche con installazione di ascensore del palazzo comunale di Barberino di Mugello vincolato ai sensi dell'art. 10 del D.Lgs. 42/2004

RICHIEDENTE: Comune di Barberino di Mugello (FI)

Comune di Barberino di Mugello, Fg. 96 P.II.a 226

ELABORATO	PROGETTO ESECUTIVO
	SCHEMA FUNZIONALE FRIGORIFERO ED ELETTRICO IMPIANTO DI CLIMATIZZAZIONE
STATO DI PROGETTO	

SCALA: - Dicembre 2018

RAGGRUPPAMENTO TEMPORANEO DI PROFESSIONISTI
 Mandatario: Arch. RICCARDO STOLZUOLI
 Mandanti: Ing. GIANNI STOLZUOLI, Arch. DANIELA SESTINI,

Timbro e Firma