





Sezione A-B-C scala 1: 200




Sezione L-M scala 1: 200

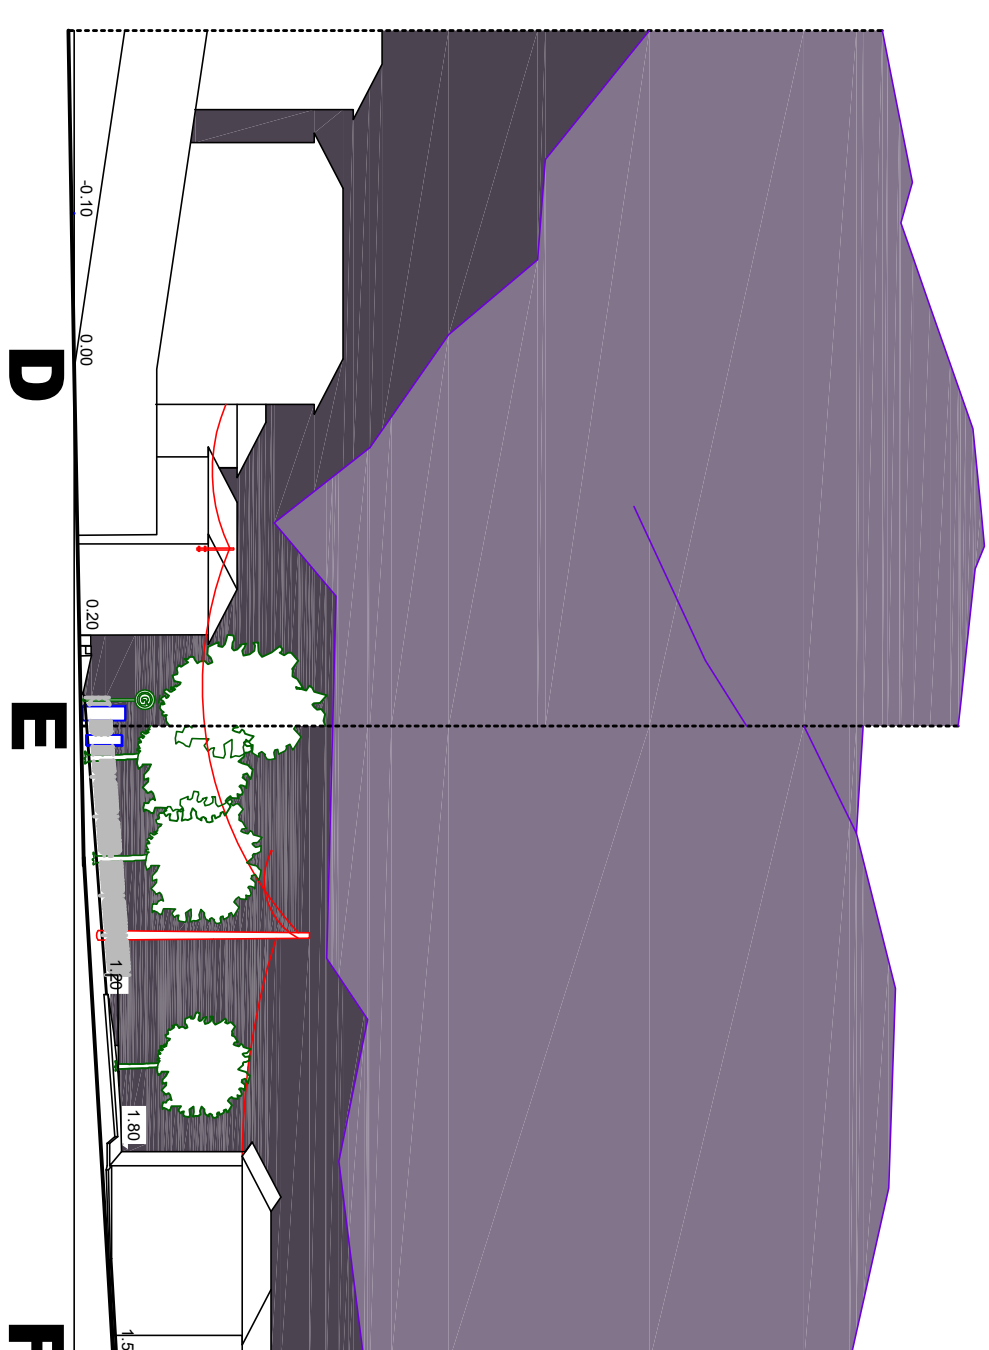

Sezione D-E-F scala 1:200

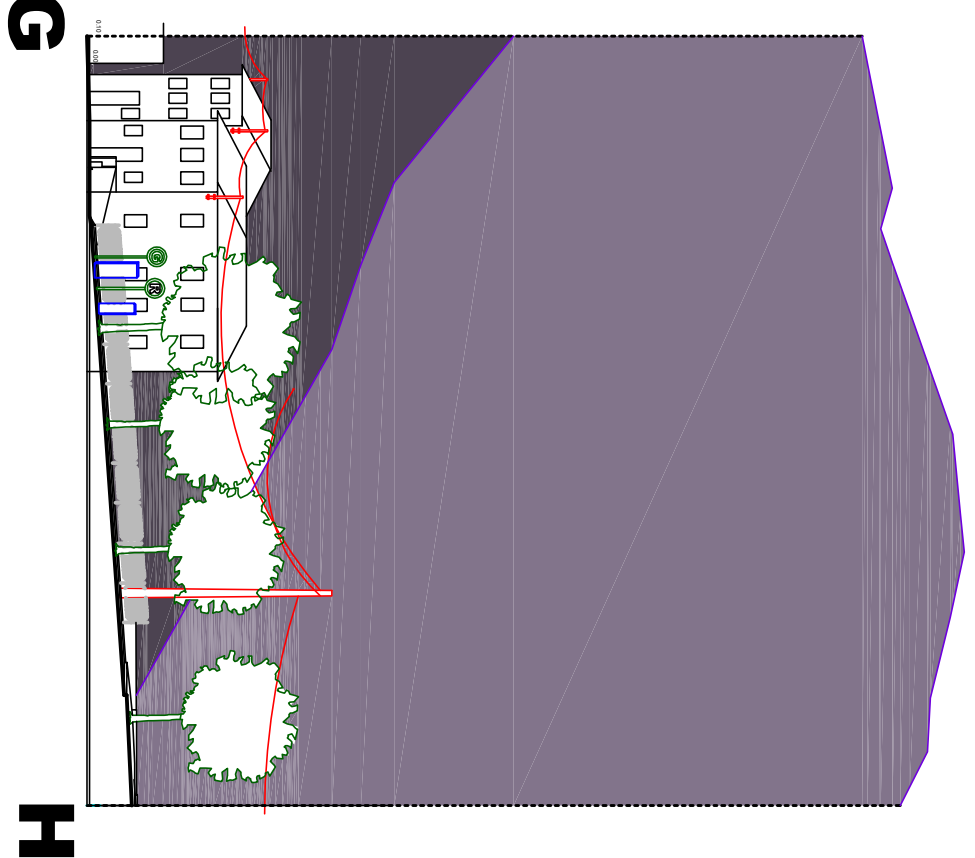


Sezione G-H scala 1:200

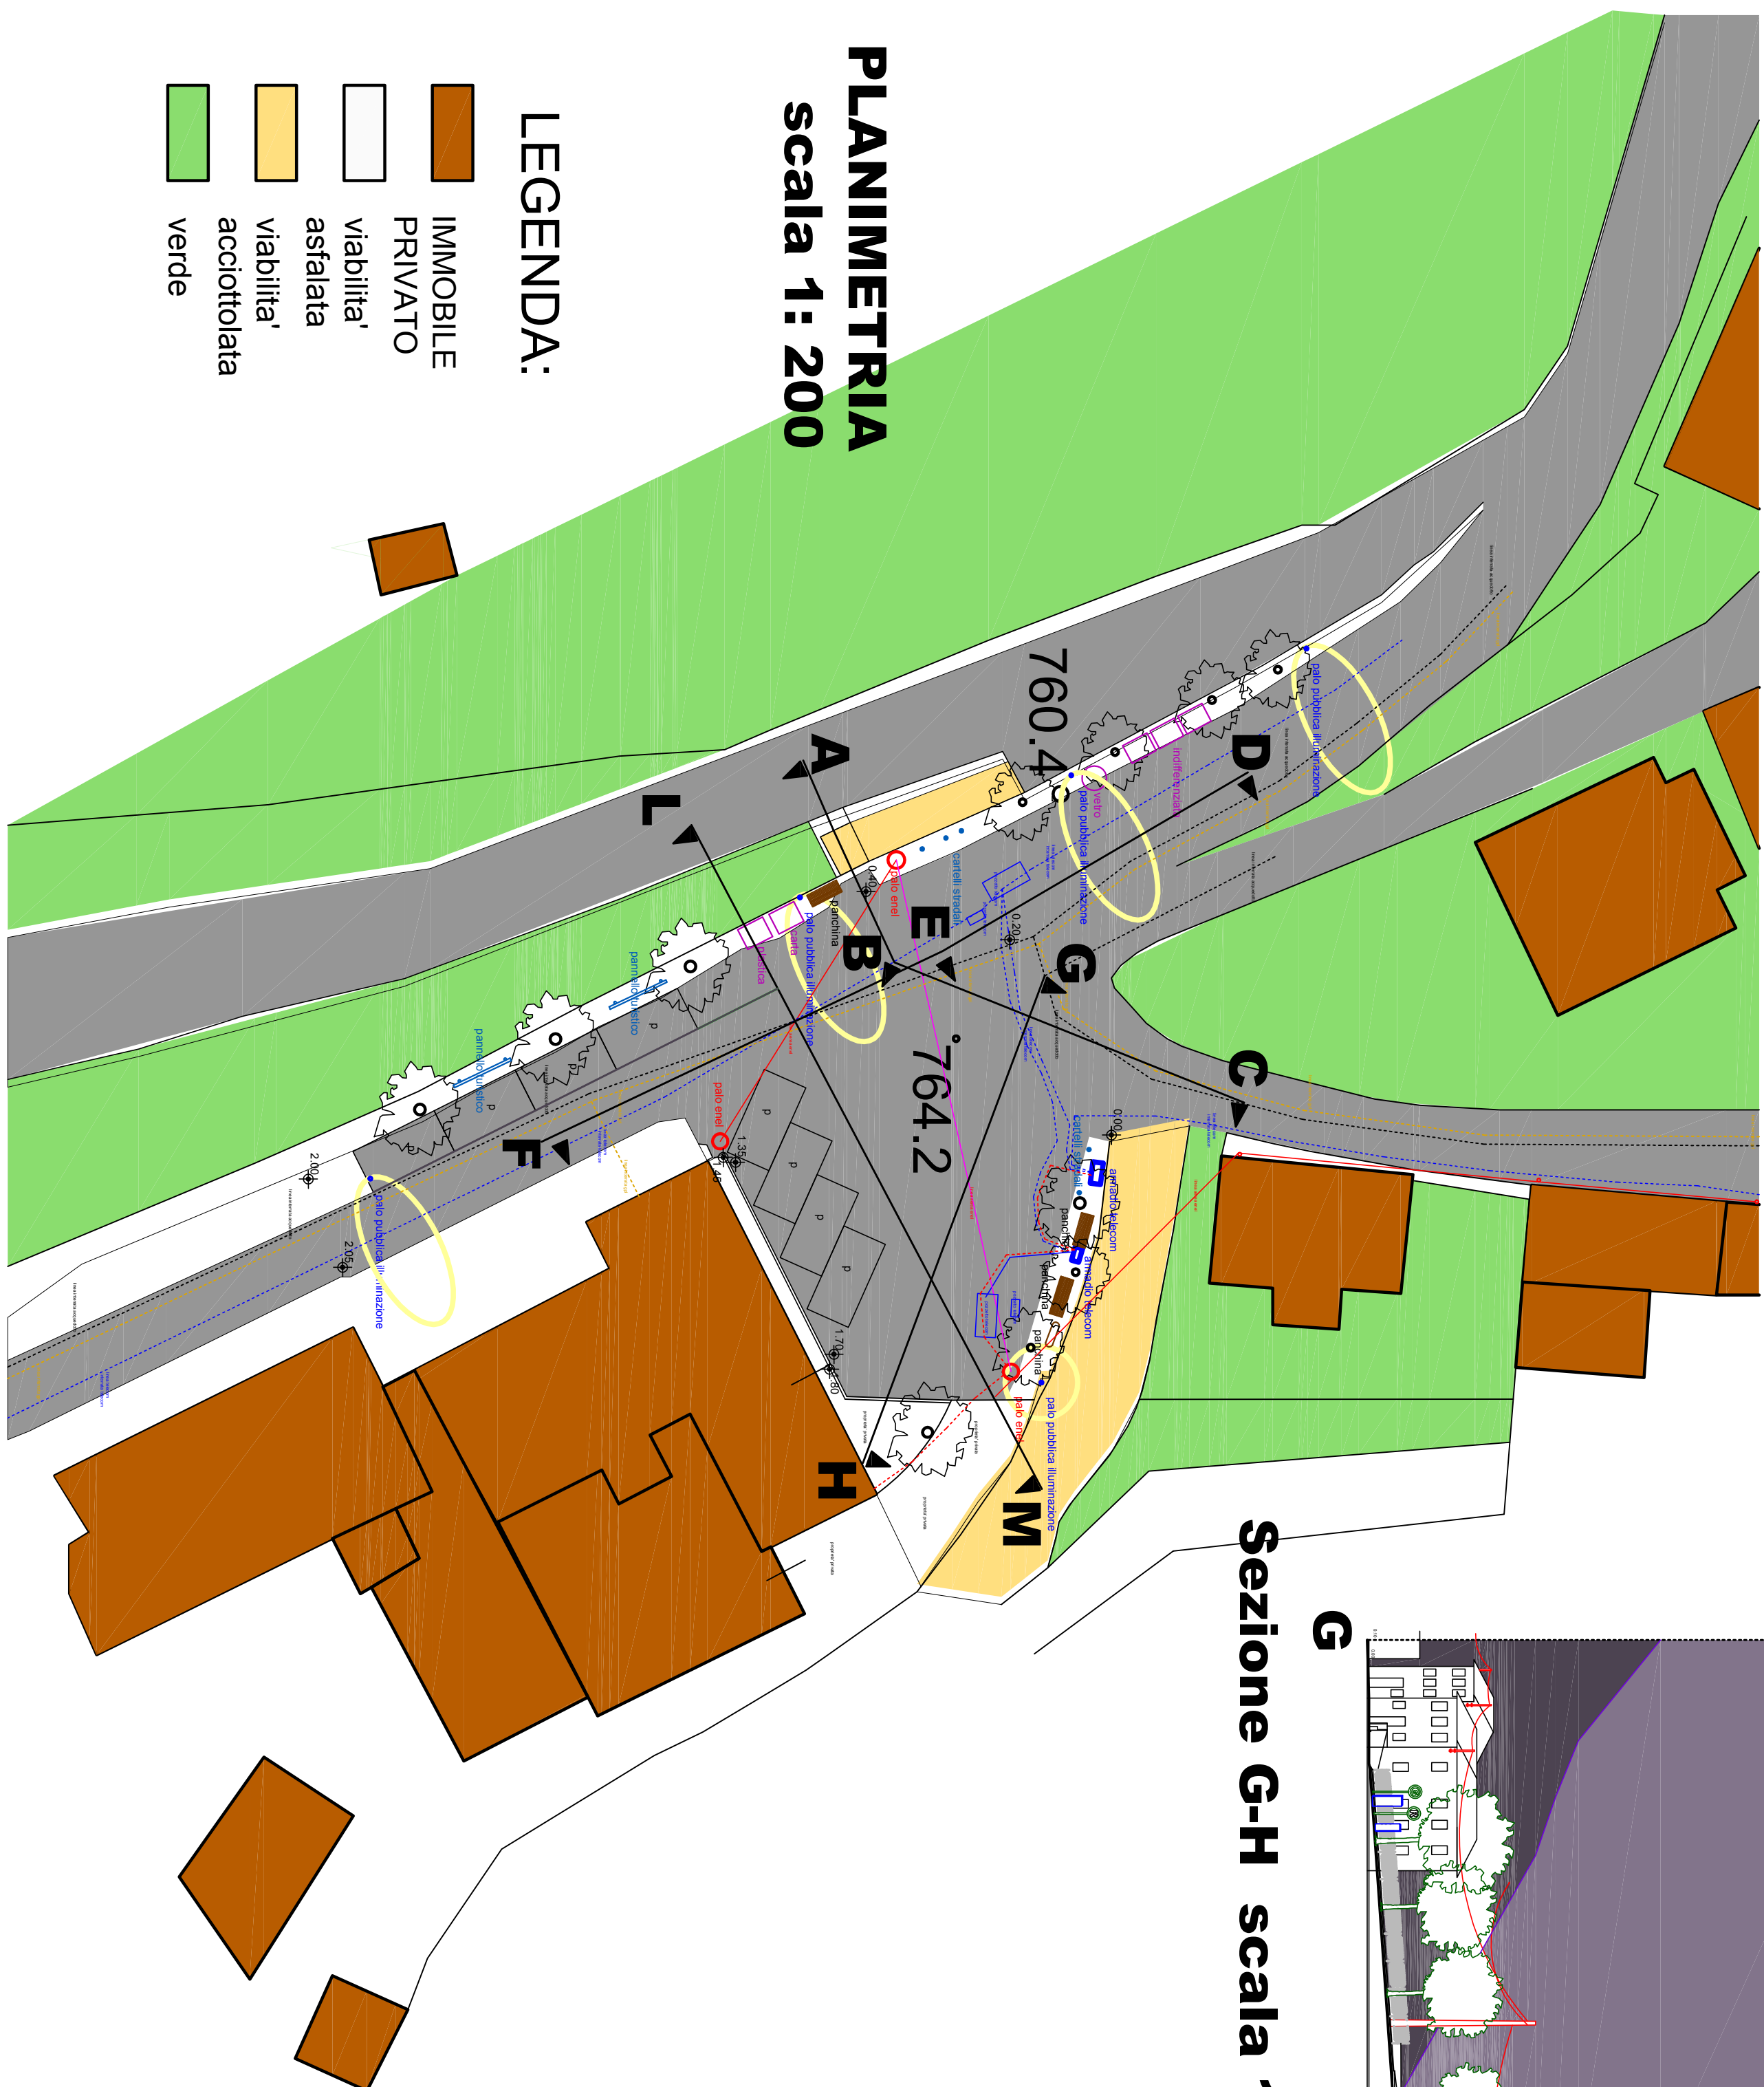

PLANIMETRIA


scala 1:200

- LEGENDA:**
- | | |
|---|-----------------------------|
|  | IMMOBILE
PRIVATO |
|  | 'viabilità'
asfaltata |
|  | 'viabilità'
acciottolata |
|  | verde |

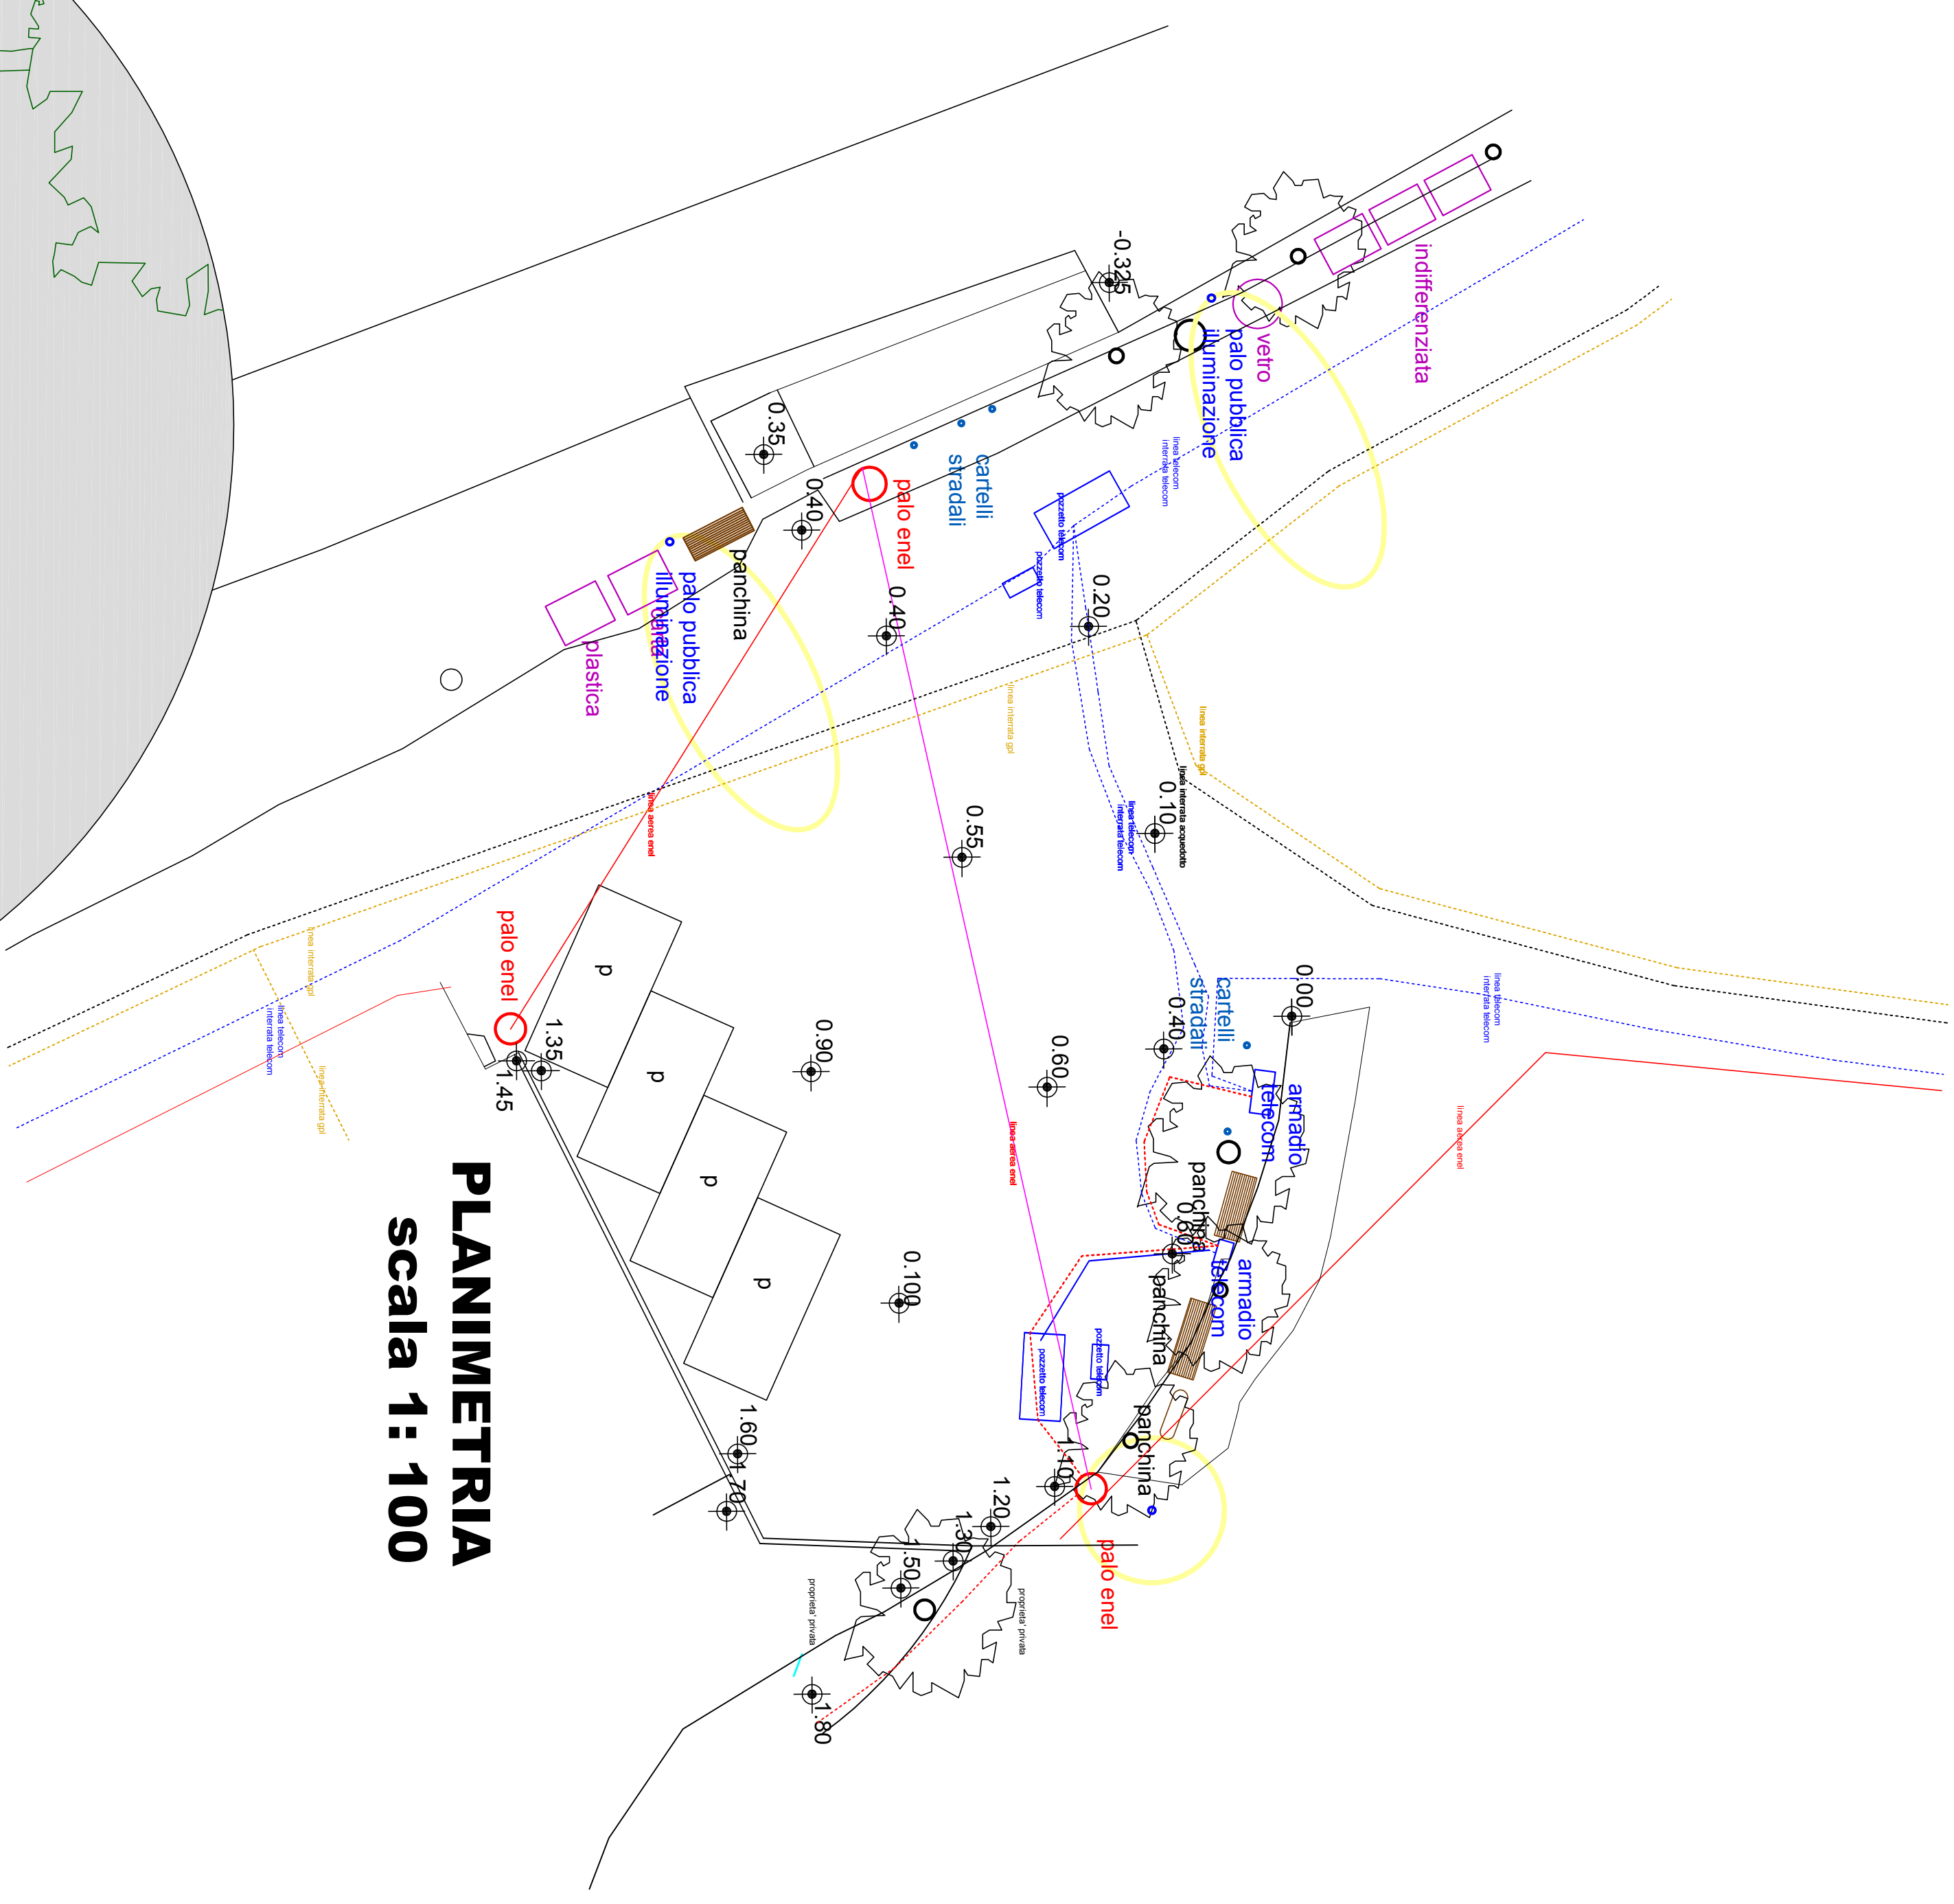

PLANIMETRIA

scala 1:100

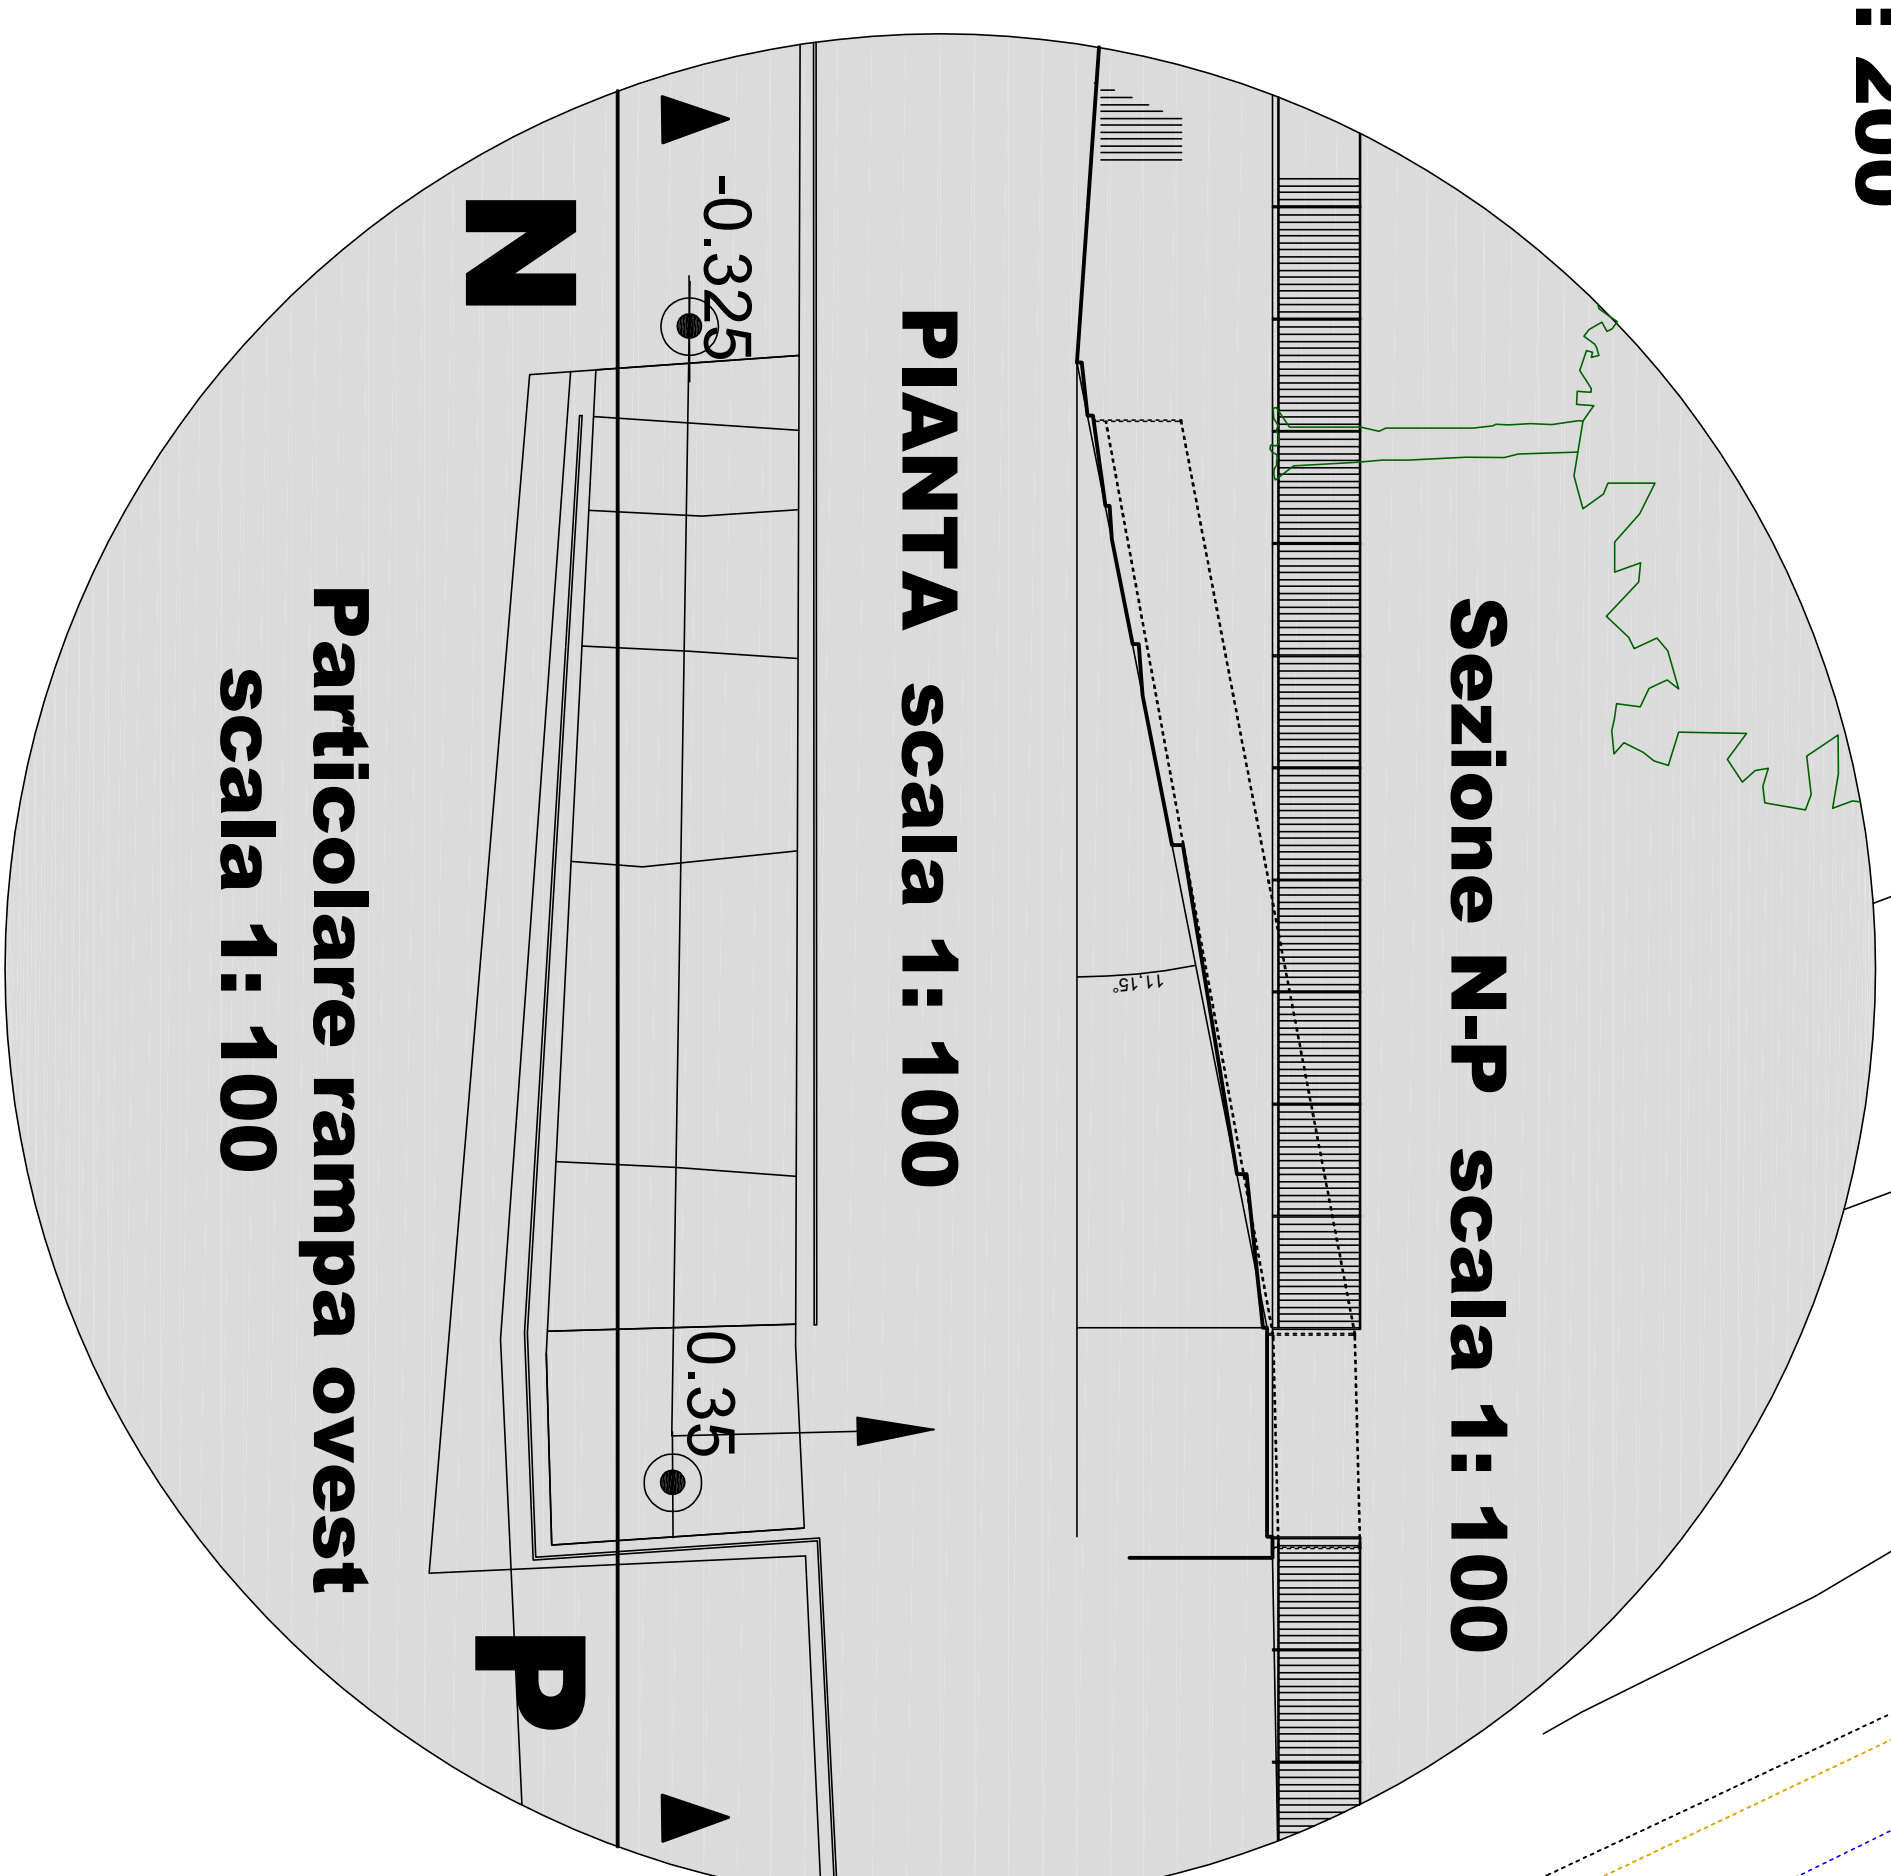

Sezione N-P scala 1: 100

PIANTA scala 1: 100

**Particolare rampa ovest
scala 1:100**

	
COMUNE DI BIBBIENA PROVINCIA DI AREZZO Via Benin 25, 53011 Bibbiena (Ar)	
OGGETTO: PLANIMETRIA SEZIONI PROSPETTI STATO ATTUALE SERRAVALLE	VISTO: IL RUP
PROGETTISTA: Ing. Giulio Bonati Arch. Nora Bianchi	DIRE. LAVORI:
COLLABORATORI:	LOCALITÀ: Serravalle s. Martino di Bibbiena (Ar)
DATA:	ELABORATO N°:
LP 550	6