



COMUNE DI PISTOIA

SERVIZIO LAVORI PUBBLICI, PATRIMONIO, VERDE E PROTEZIONE CIVILE
U.O. Edilizia Pubblica e Patrimonio

PROGETTO N. 14099/2019

MANUTENZIONE STRAORDINARIA
RIFACIMENTO SERVIZI IGIENICI SCUOLA PRIMARIA "COLLODI"
(C.U.P. C55B19000020004)




Responsabile del Procedimento:
Ing. Giovanna Bianco

Progettista:
Ing. Gabriele Passeri

Collaboratore in fase di Progettazione:
Geom. Francesco Mugnaioli

Allegato alla Determina Dirigenziale

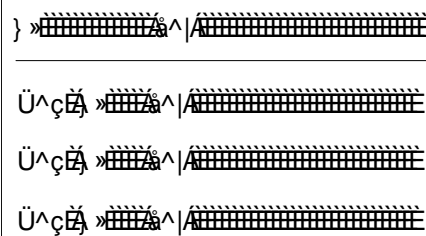

PROGETTO
ESECUTIVO

(art.23 comma 8 D.Lgs. 50/2016 e s.m.l.)

ELABORATO GRAFICO

TAVOLA N.3

(art.36 D.P.R. 5 ottobre 2010 n.207)

OGGETTO:

PARTICOLARI
INTERVENTI N.1 - N.2

PIANTA DEGLI ARREDI
ABACO DELLE FINITURE
ABACO DELLE PORTE INTERNE

Scala:

1:25


1:50

1:50

Comune di Pistoia - Servizio Lavori Pubblici, Patrimonio, Verde e Protezione Civile - Via XXVII Aprile, 17 - 51100 Pistoia Tel.0573/3711 - www.comune.pistoia.it

ABACO DELLE FINITURE - Pavimenti Rivestimenti battiscopa

PIANTA scala 1:50

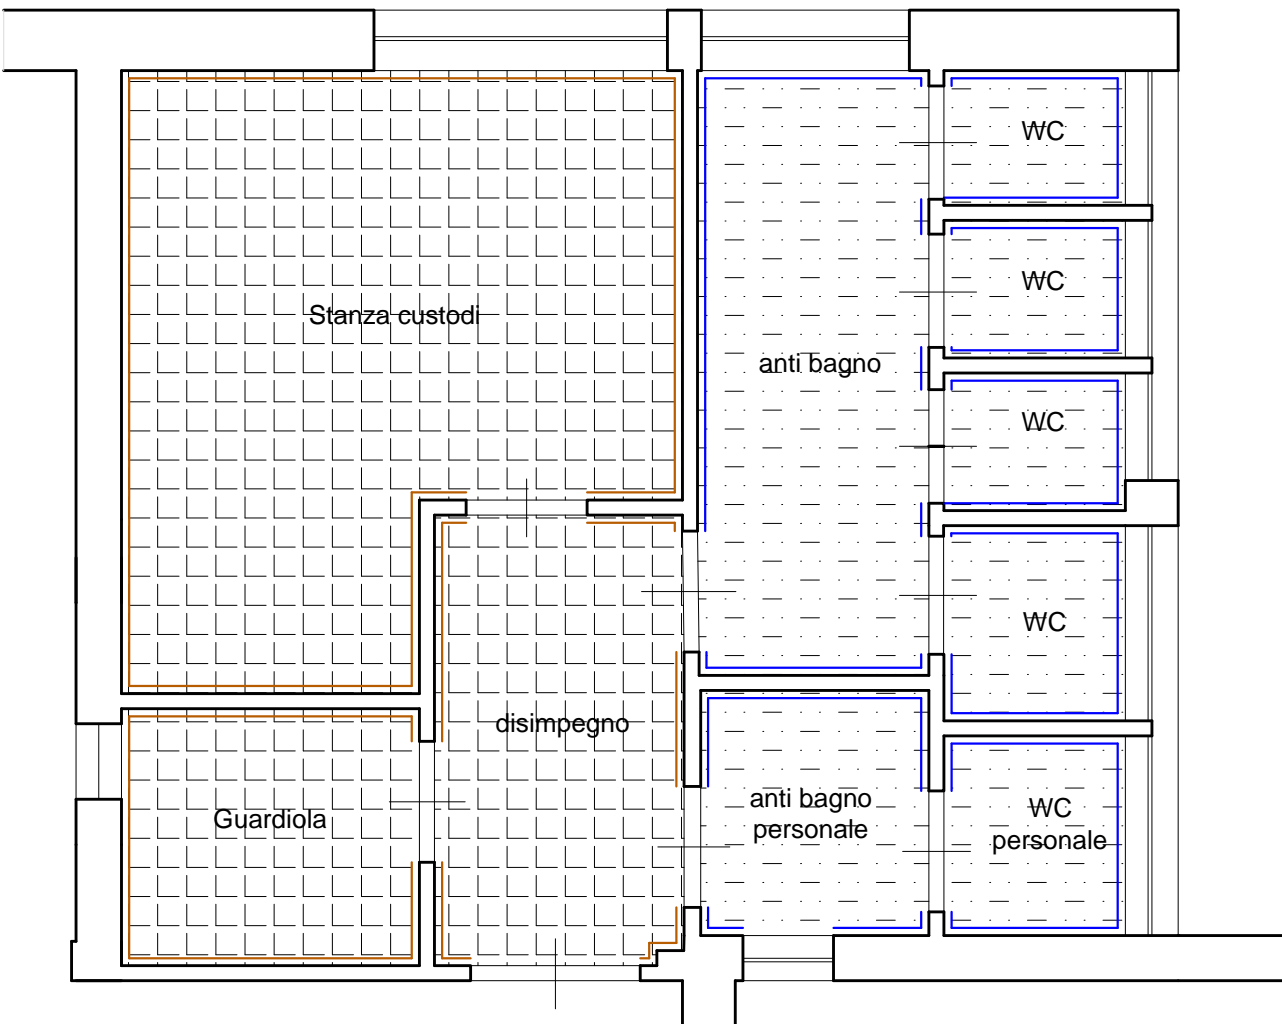


LEGENDA :

- Pavimentazione in gres porcellanato R9
- Pavimentazione in gres porcellanato R10
- Rivestimento con piastrelle in ceramica H= 2.00 mt
- Zoccolino battiscopa in legno

ABACO DELLE FINITURE - Controsoffitto

PIANTA scala 1:50

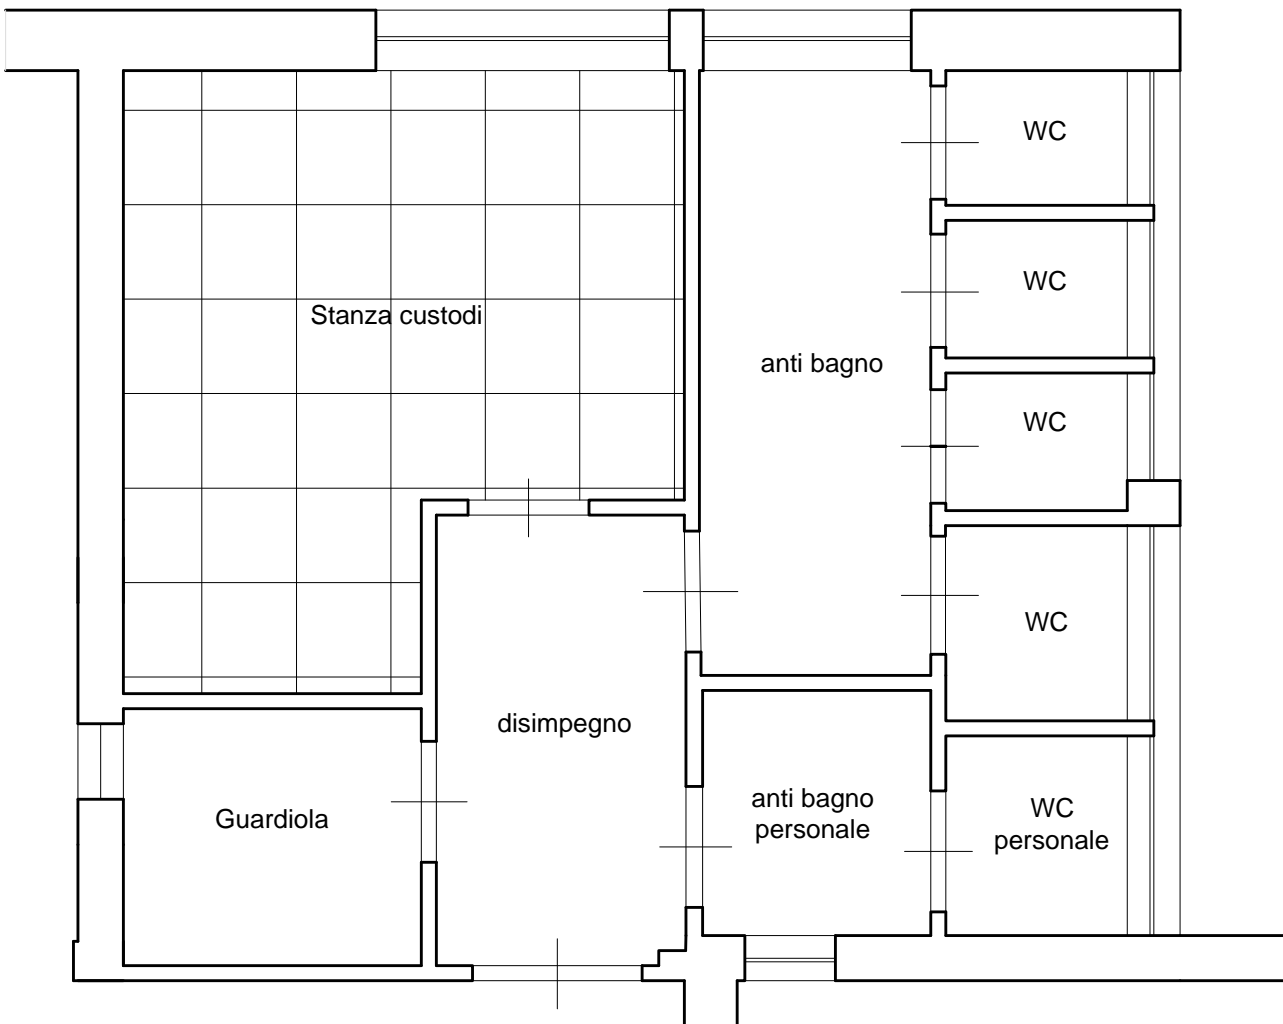


LEGENDA :

- Controsoffitto in pannelli modulari 60x60


INTERVENTO 1 - Piano terra rialzato

PIANTA DEGLI ARREDI scala 1:25

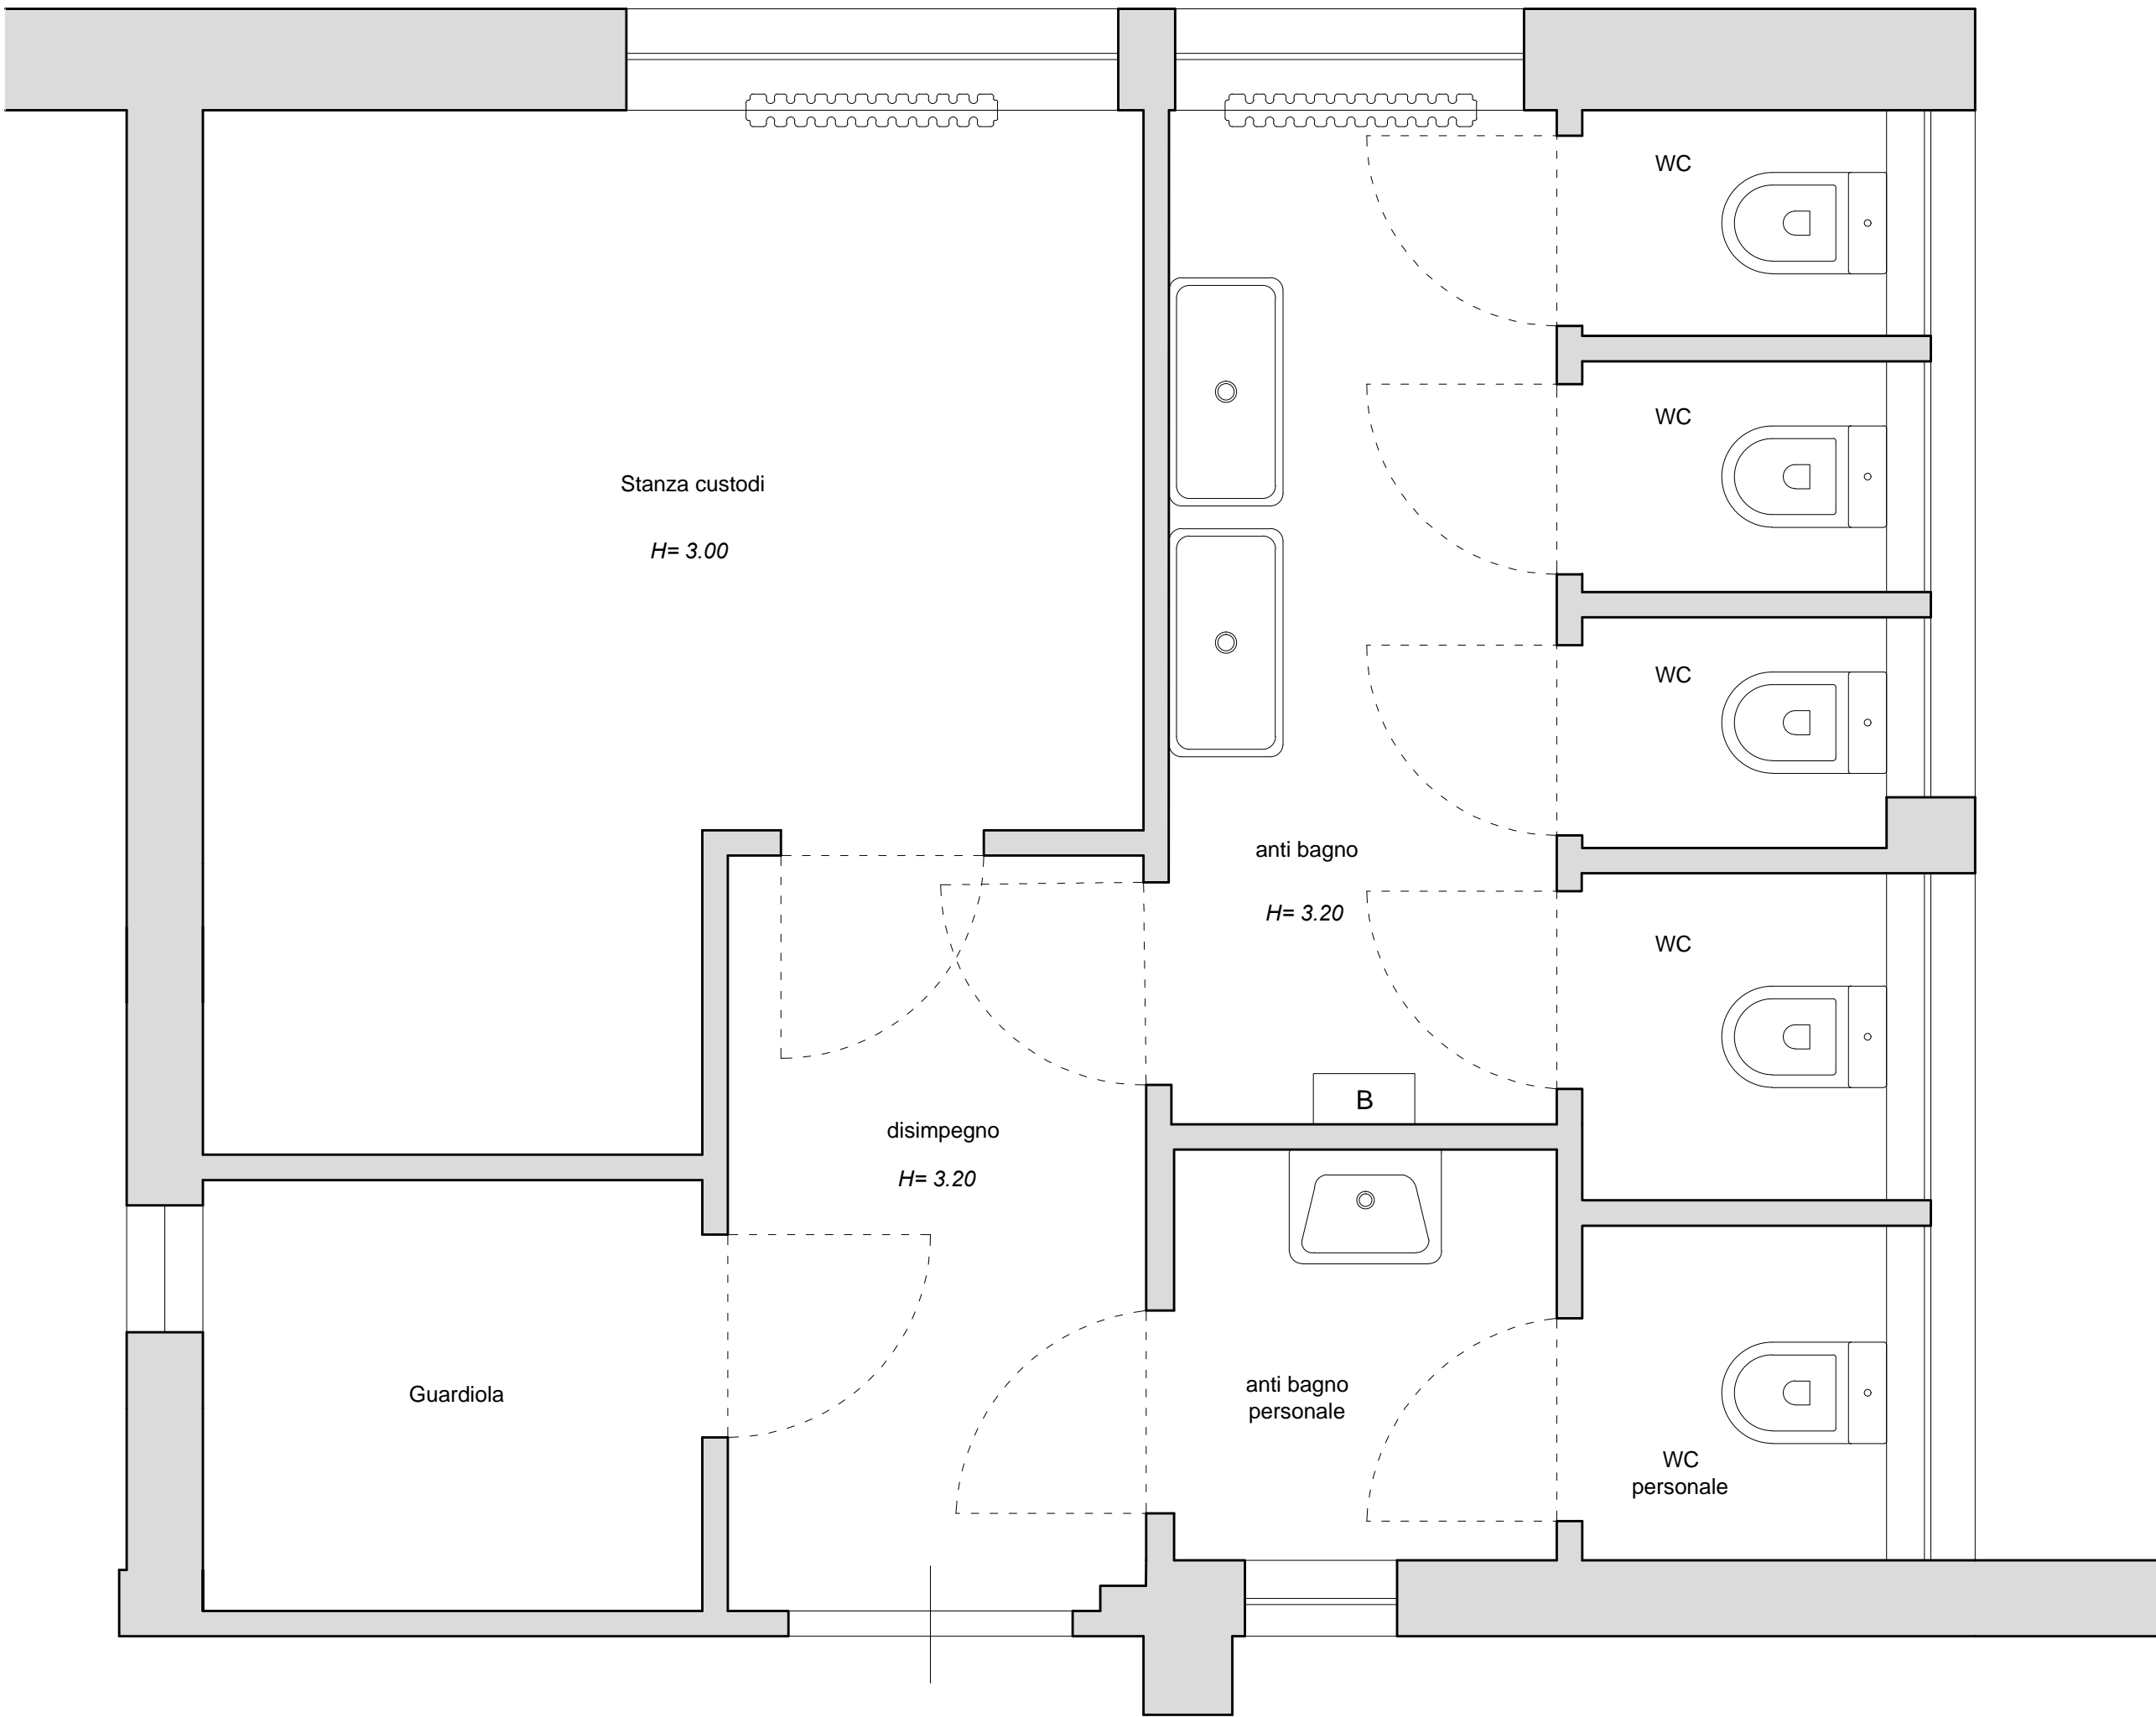

ABACO DEGLI INFISSI - Porte interne

PIANTA scala 1:50

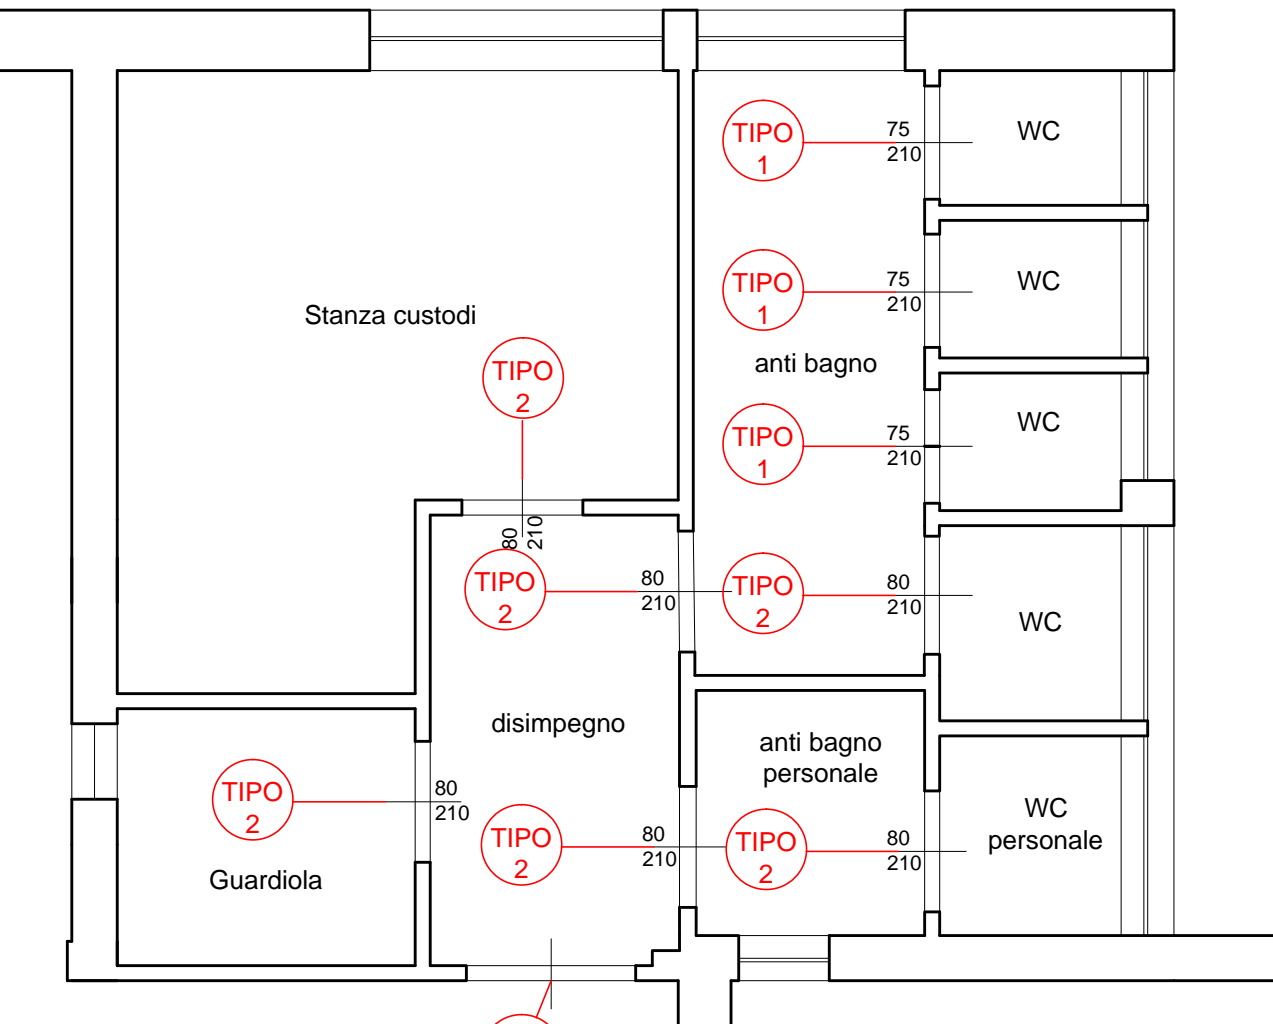

Porta TIPO 1 Porta TIPO 2 Porta TIPO 3


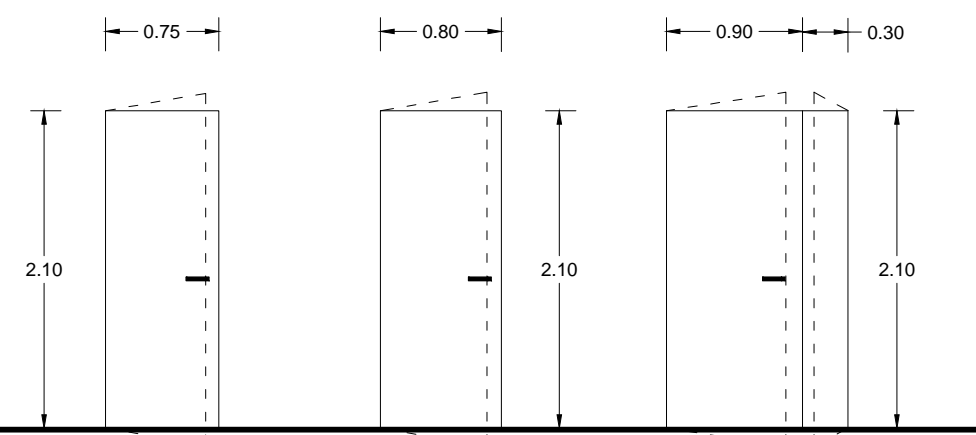


TABELLA INFISSI

Tipologia	Quantità
TIPO 1	N.3
TIPO 2	N.6
TIPO 3	N.1


INTERVENTO 2 - Piano primo rialzato

PIANTA DEGLI ARREDI scala 1:25

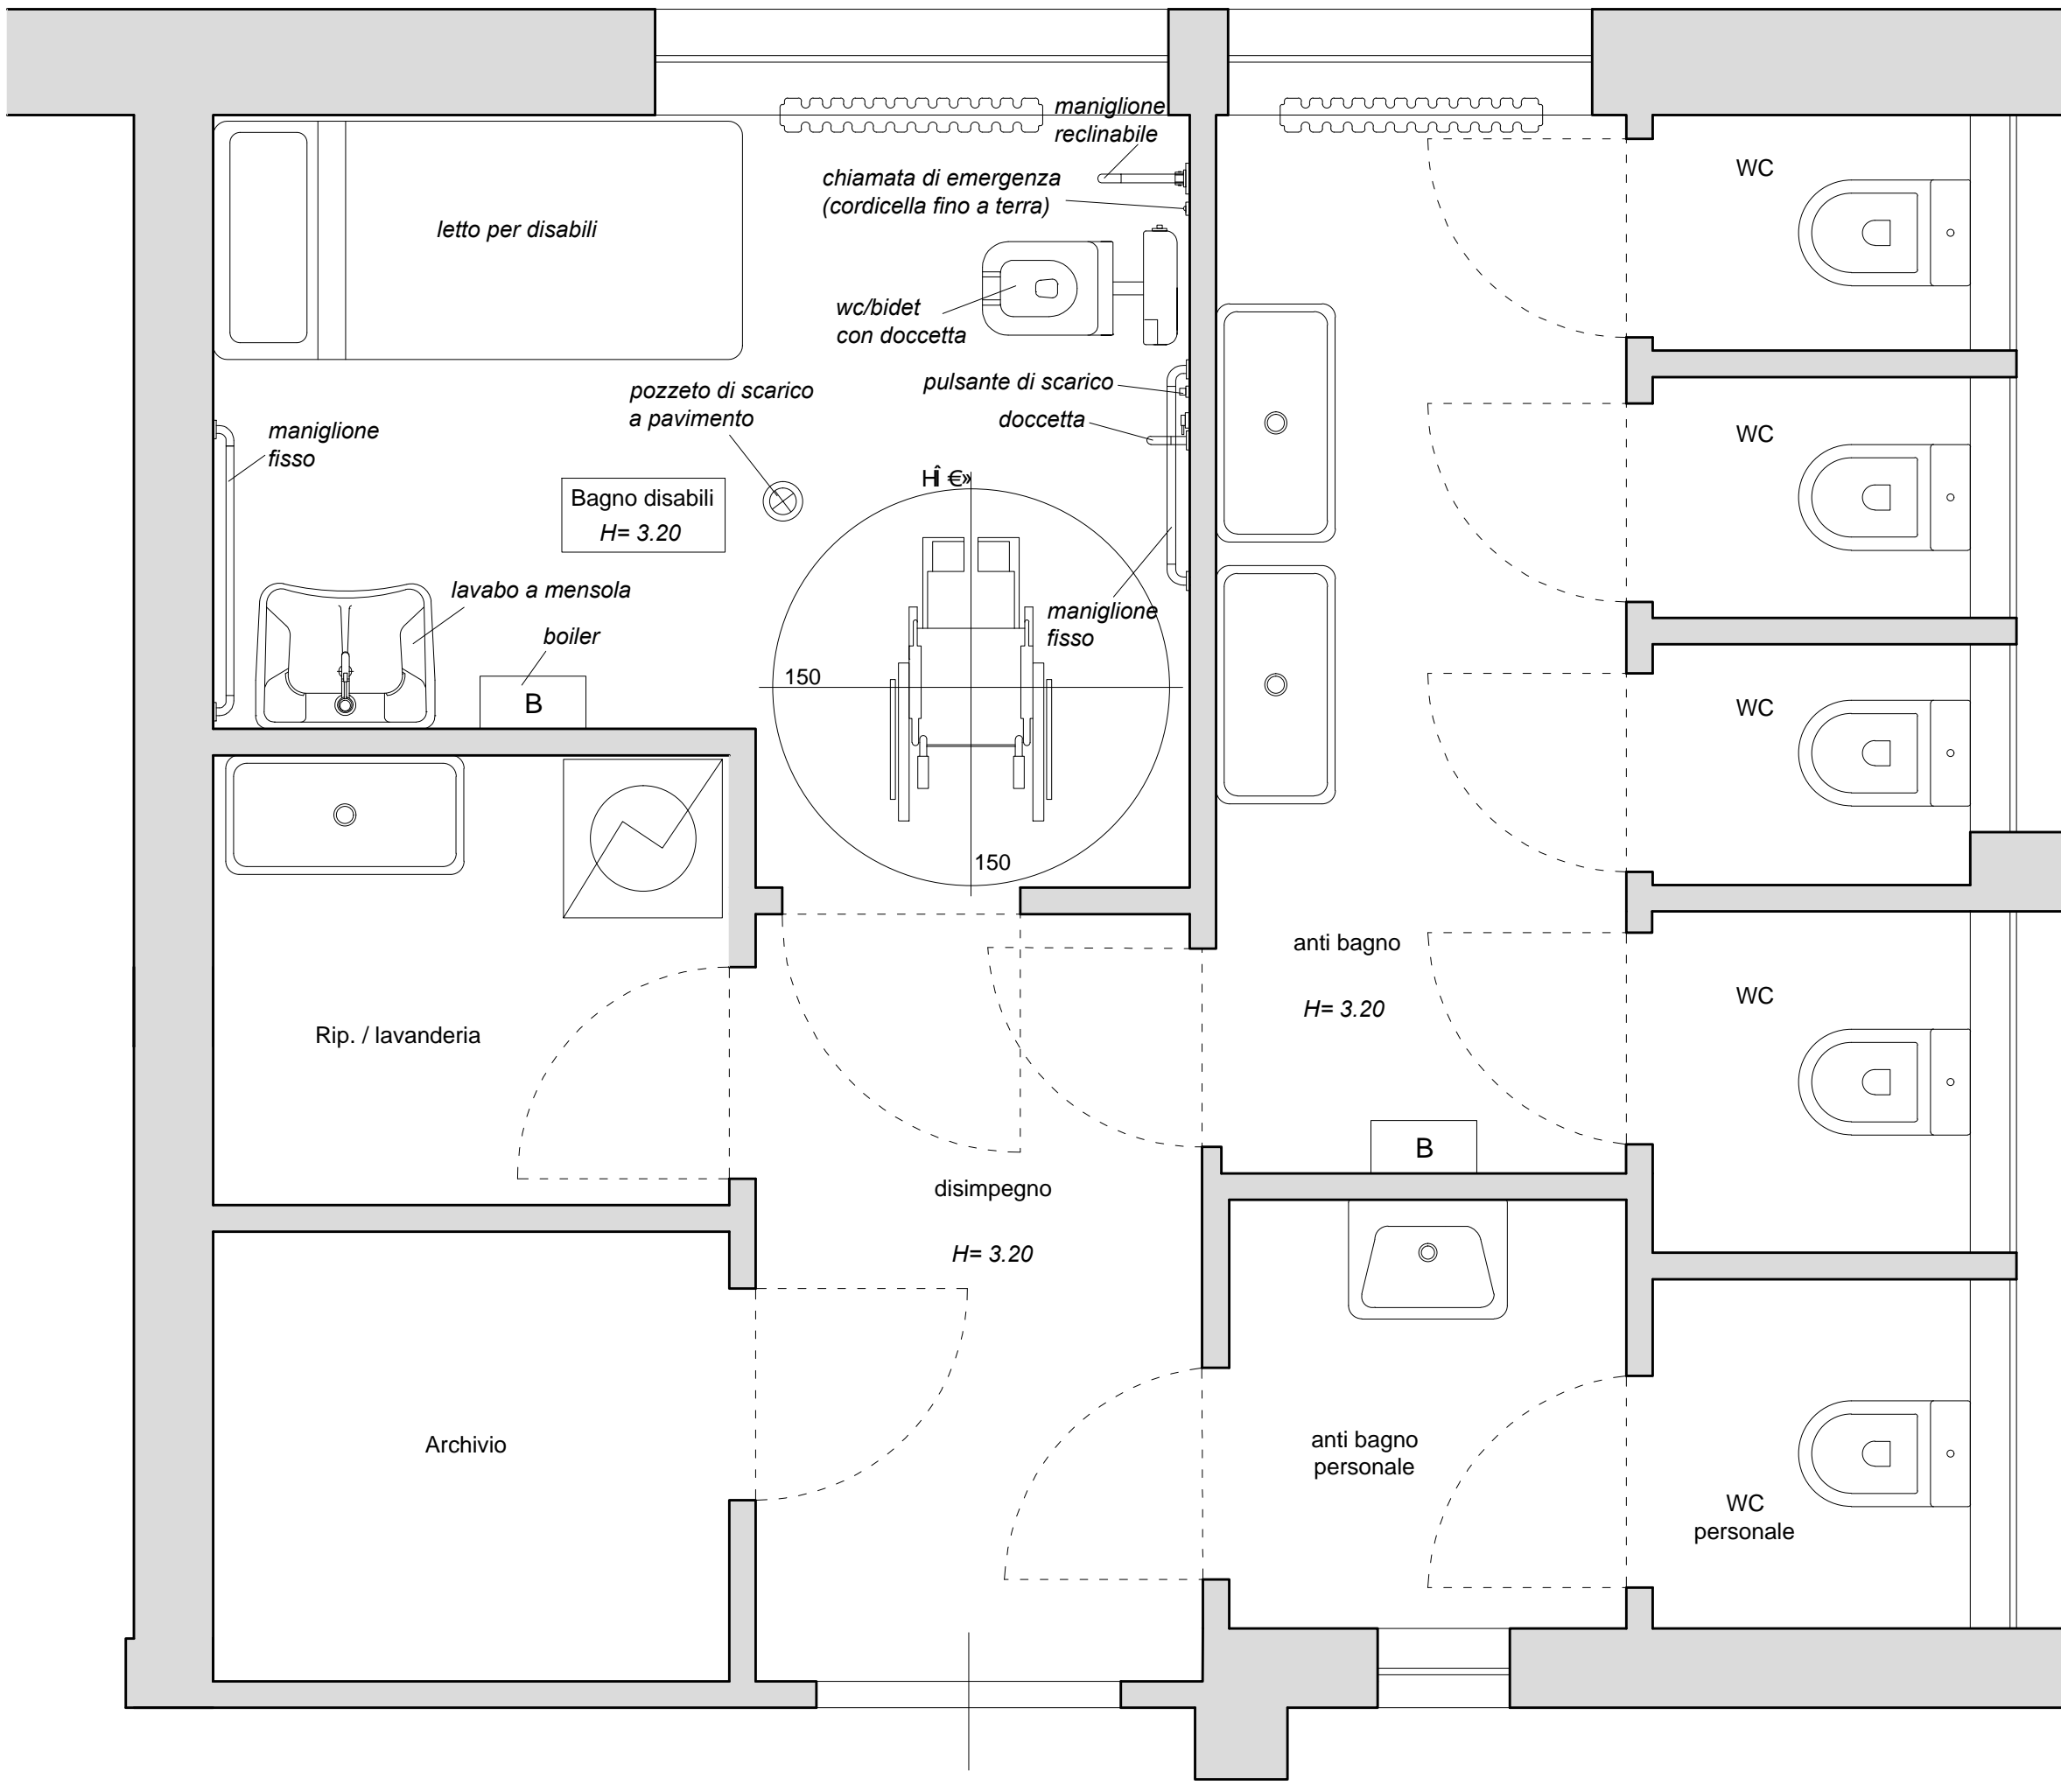

ABACO DELLE FINITURE - Pavimenti Rivestimenti battiscopa

PIANTA scala 1:50

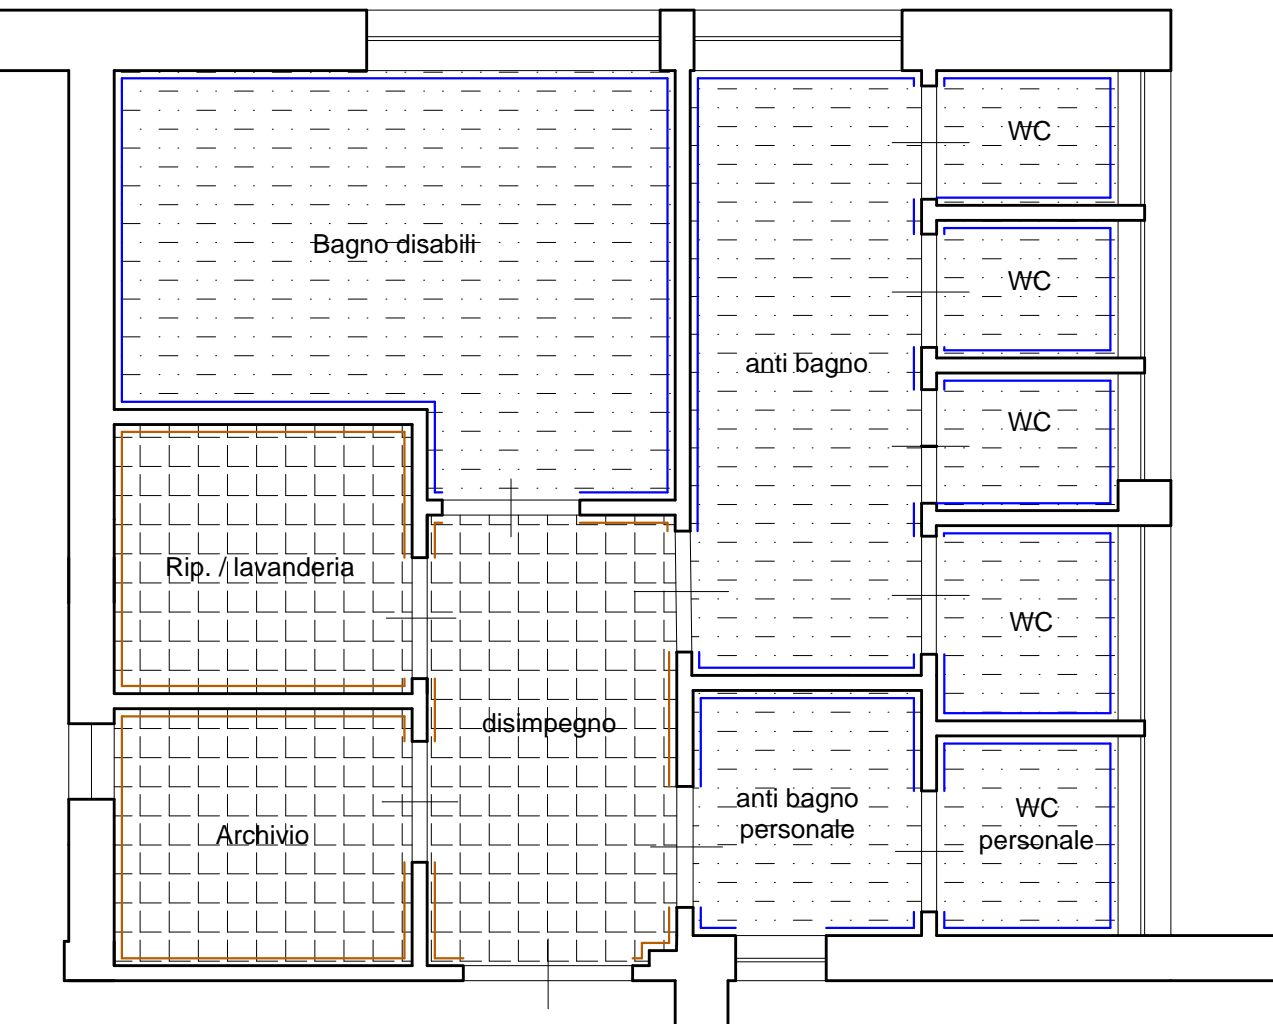


LEGENDA :

- Pavimentazione in gres porcellanato R9
- Pavimentazione in gres porcellanato R10
- Rivestimento con piastrelle in ceramica H= 2.00 mt
- Zoccolino battiscopa in legno

ABACO DEGLI INFISSI - Porte interne

PIANTA scala 1:50

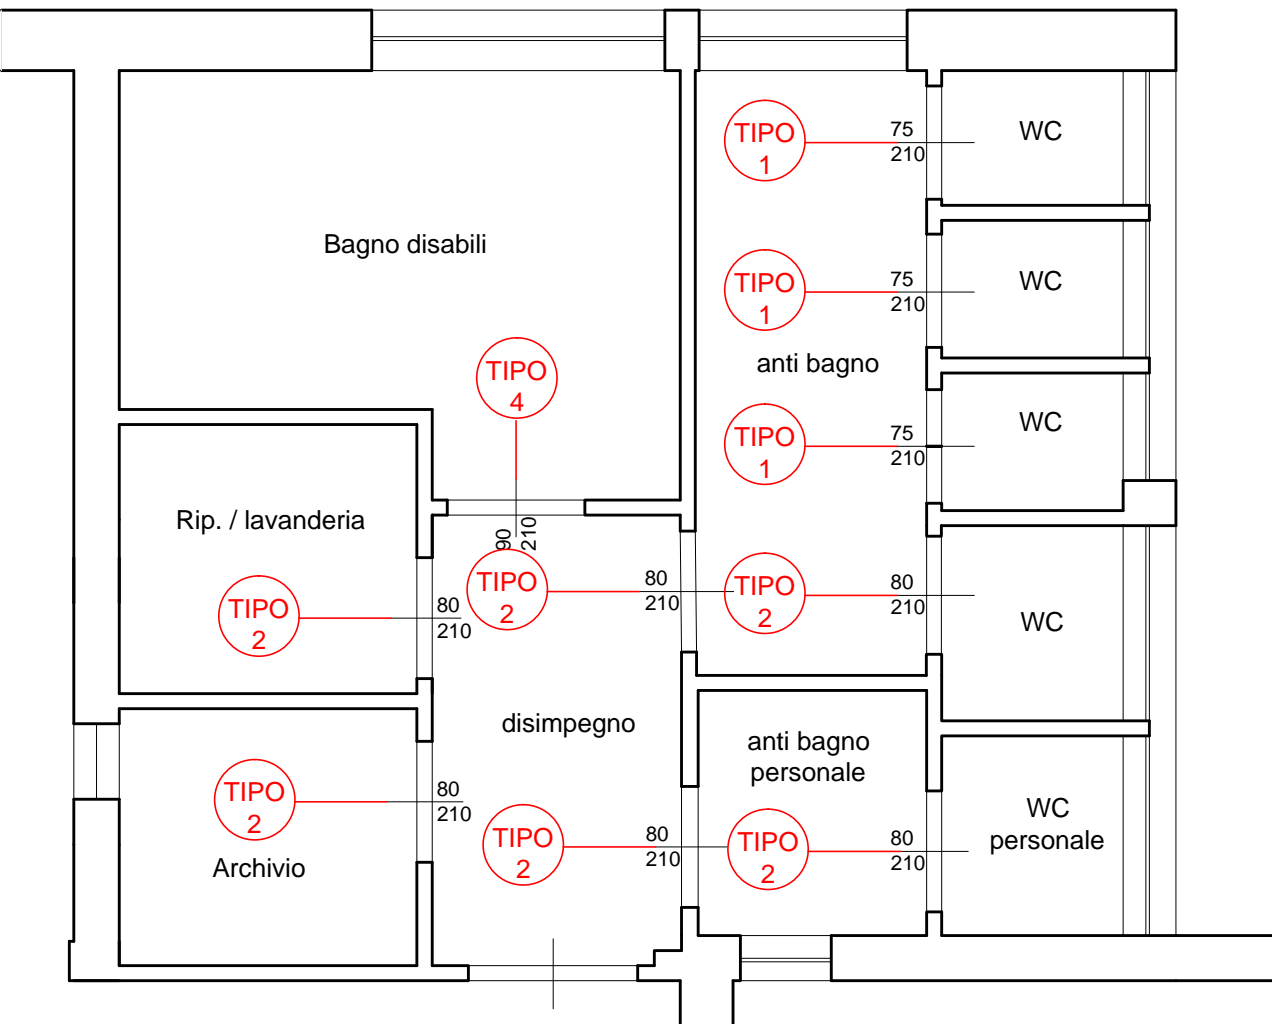

Porta TIPO 1 Porta TIPO 2 Porta TIPO 3

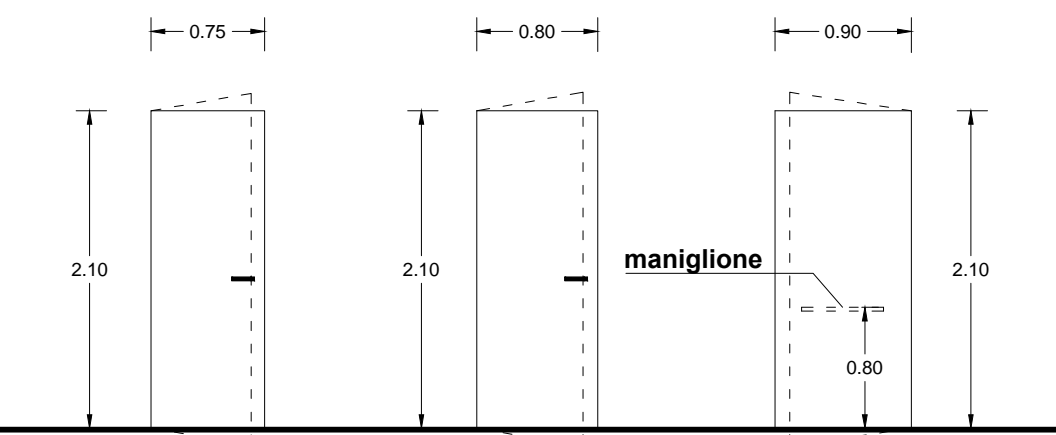


TABELLA INFISSI

Tipologia	Quantità
TIPO 1	N.3
TIPO 2	N.6
TIPO 4	N.1