


Miglioramento Strutturale e Riqualificazione della scuola primaria e secondaria di I grado di Terricciola

Rieducazione - Comune di Terricciola - Progetto di Pisa
SETTORE TECNICO LAVORI PUBBLICI
Responsabile del Settore - Adriano Bassi

Progetto Esecutivo
Aspetti Architettonici

Progettista:
Ing. Gianrico Pasqualini

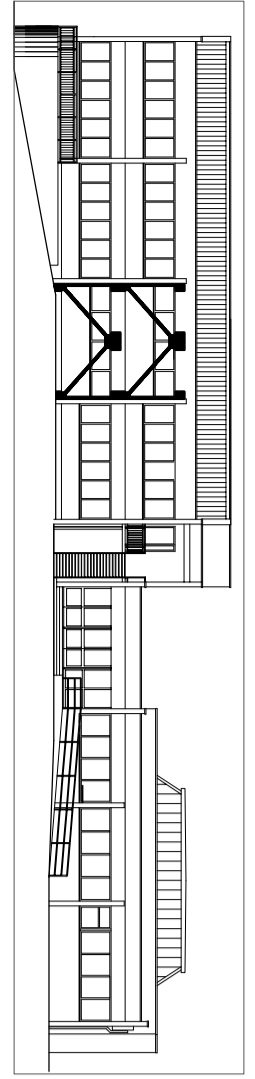



PIANTA EDILIZIA SEMINTERRATO STATO ANZIANO, MODIFICATO E SOVRAPPONTO

Scala: 1:100 / 1:50


07/25/2013

ELAB.
2A


PROGETTO DEFINITIVO

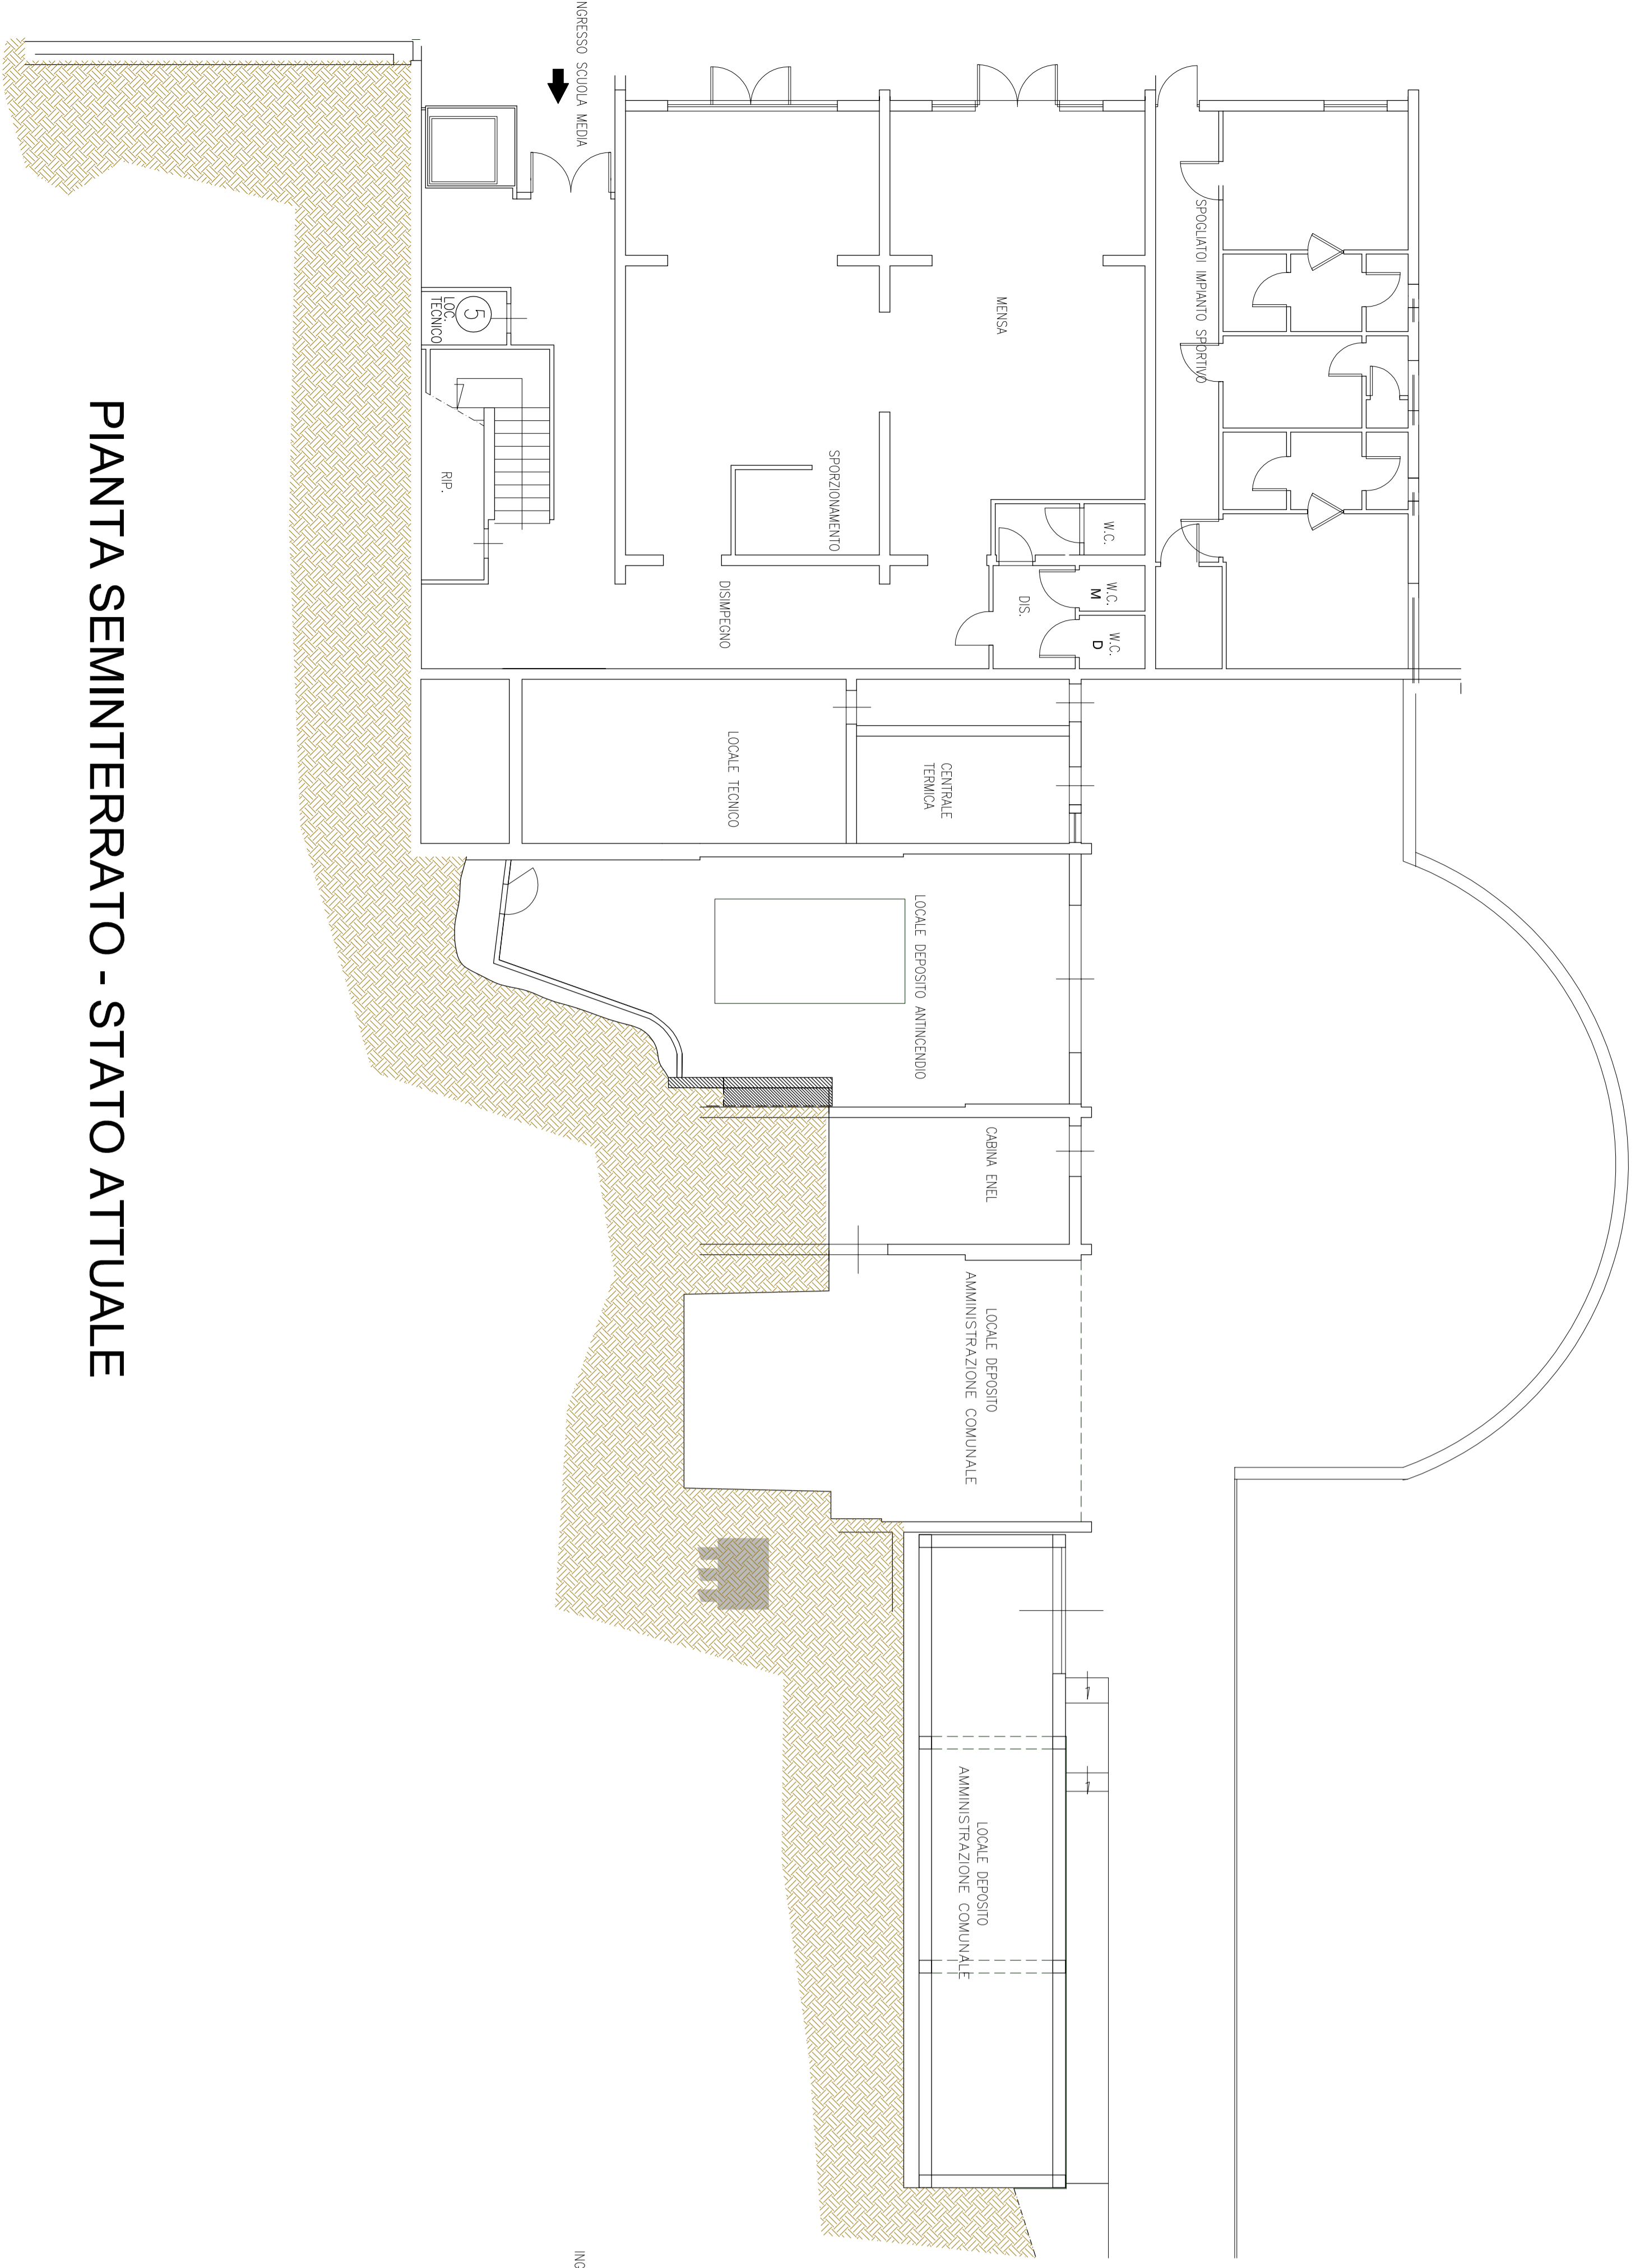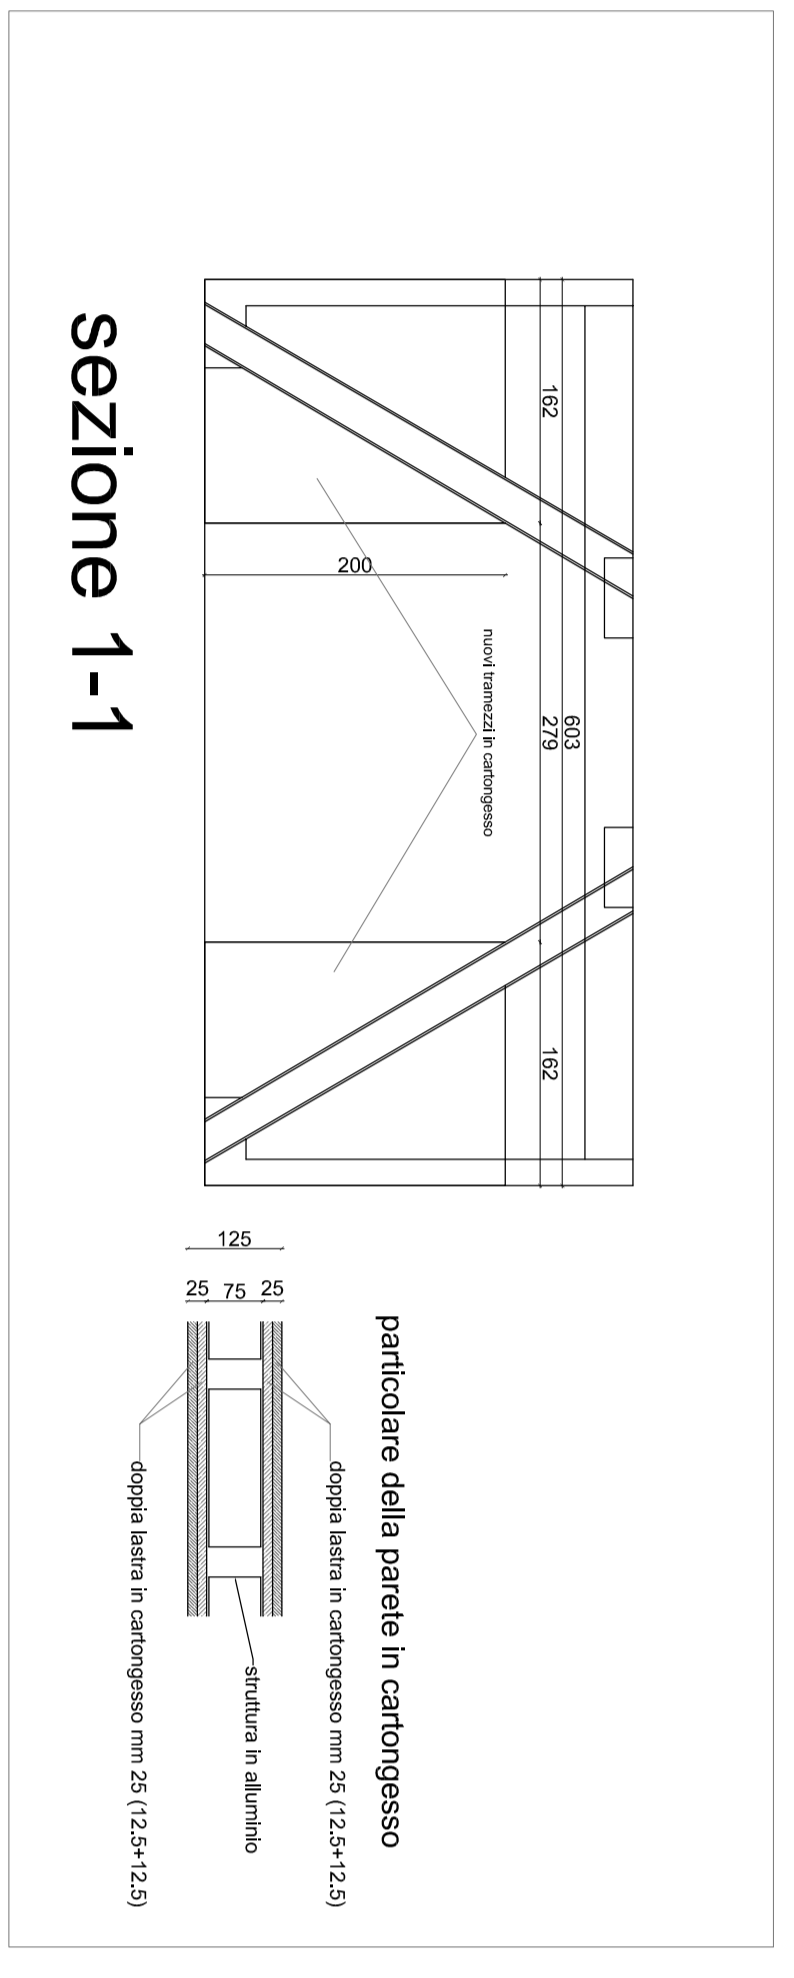

PIANTA SEMINTERRATO - STATO ATTUALE

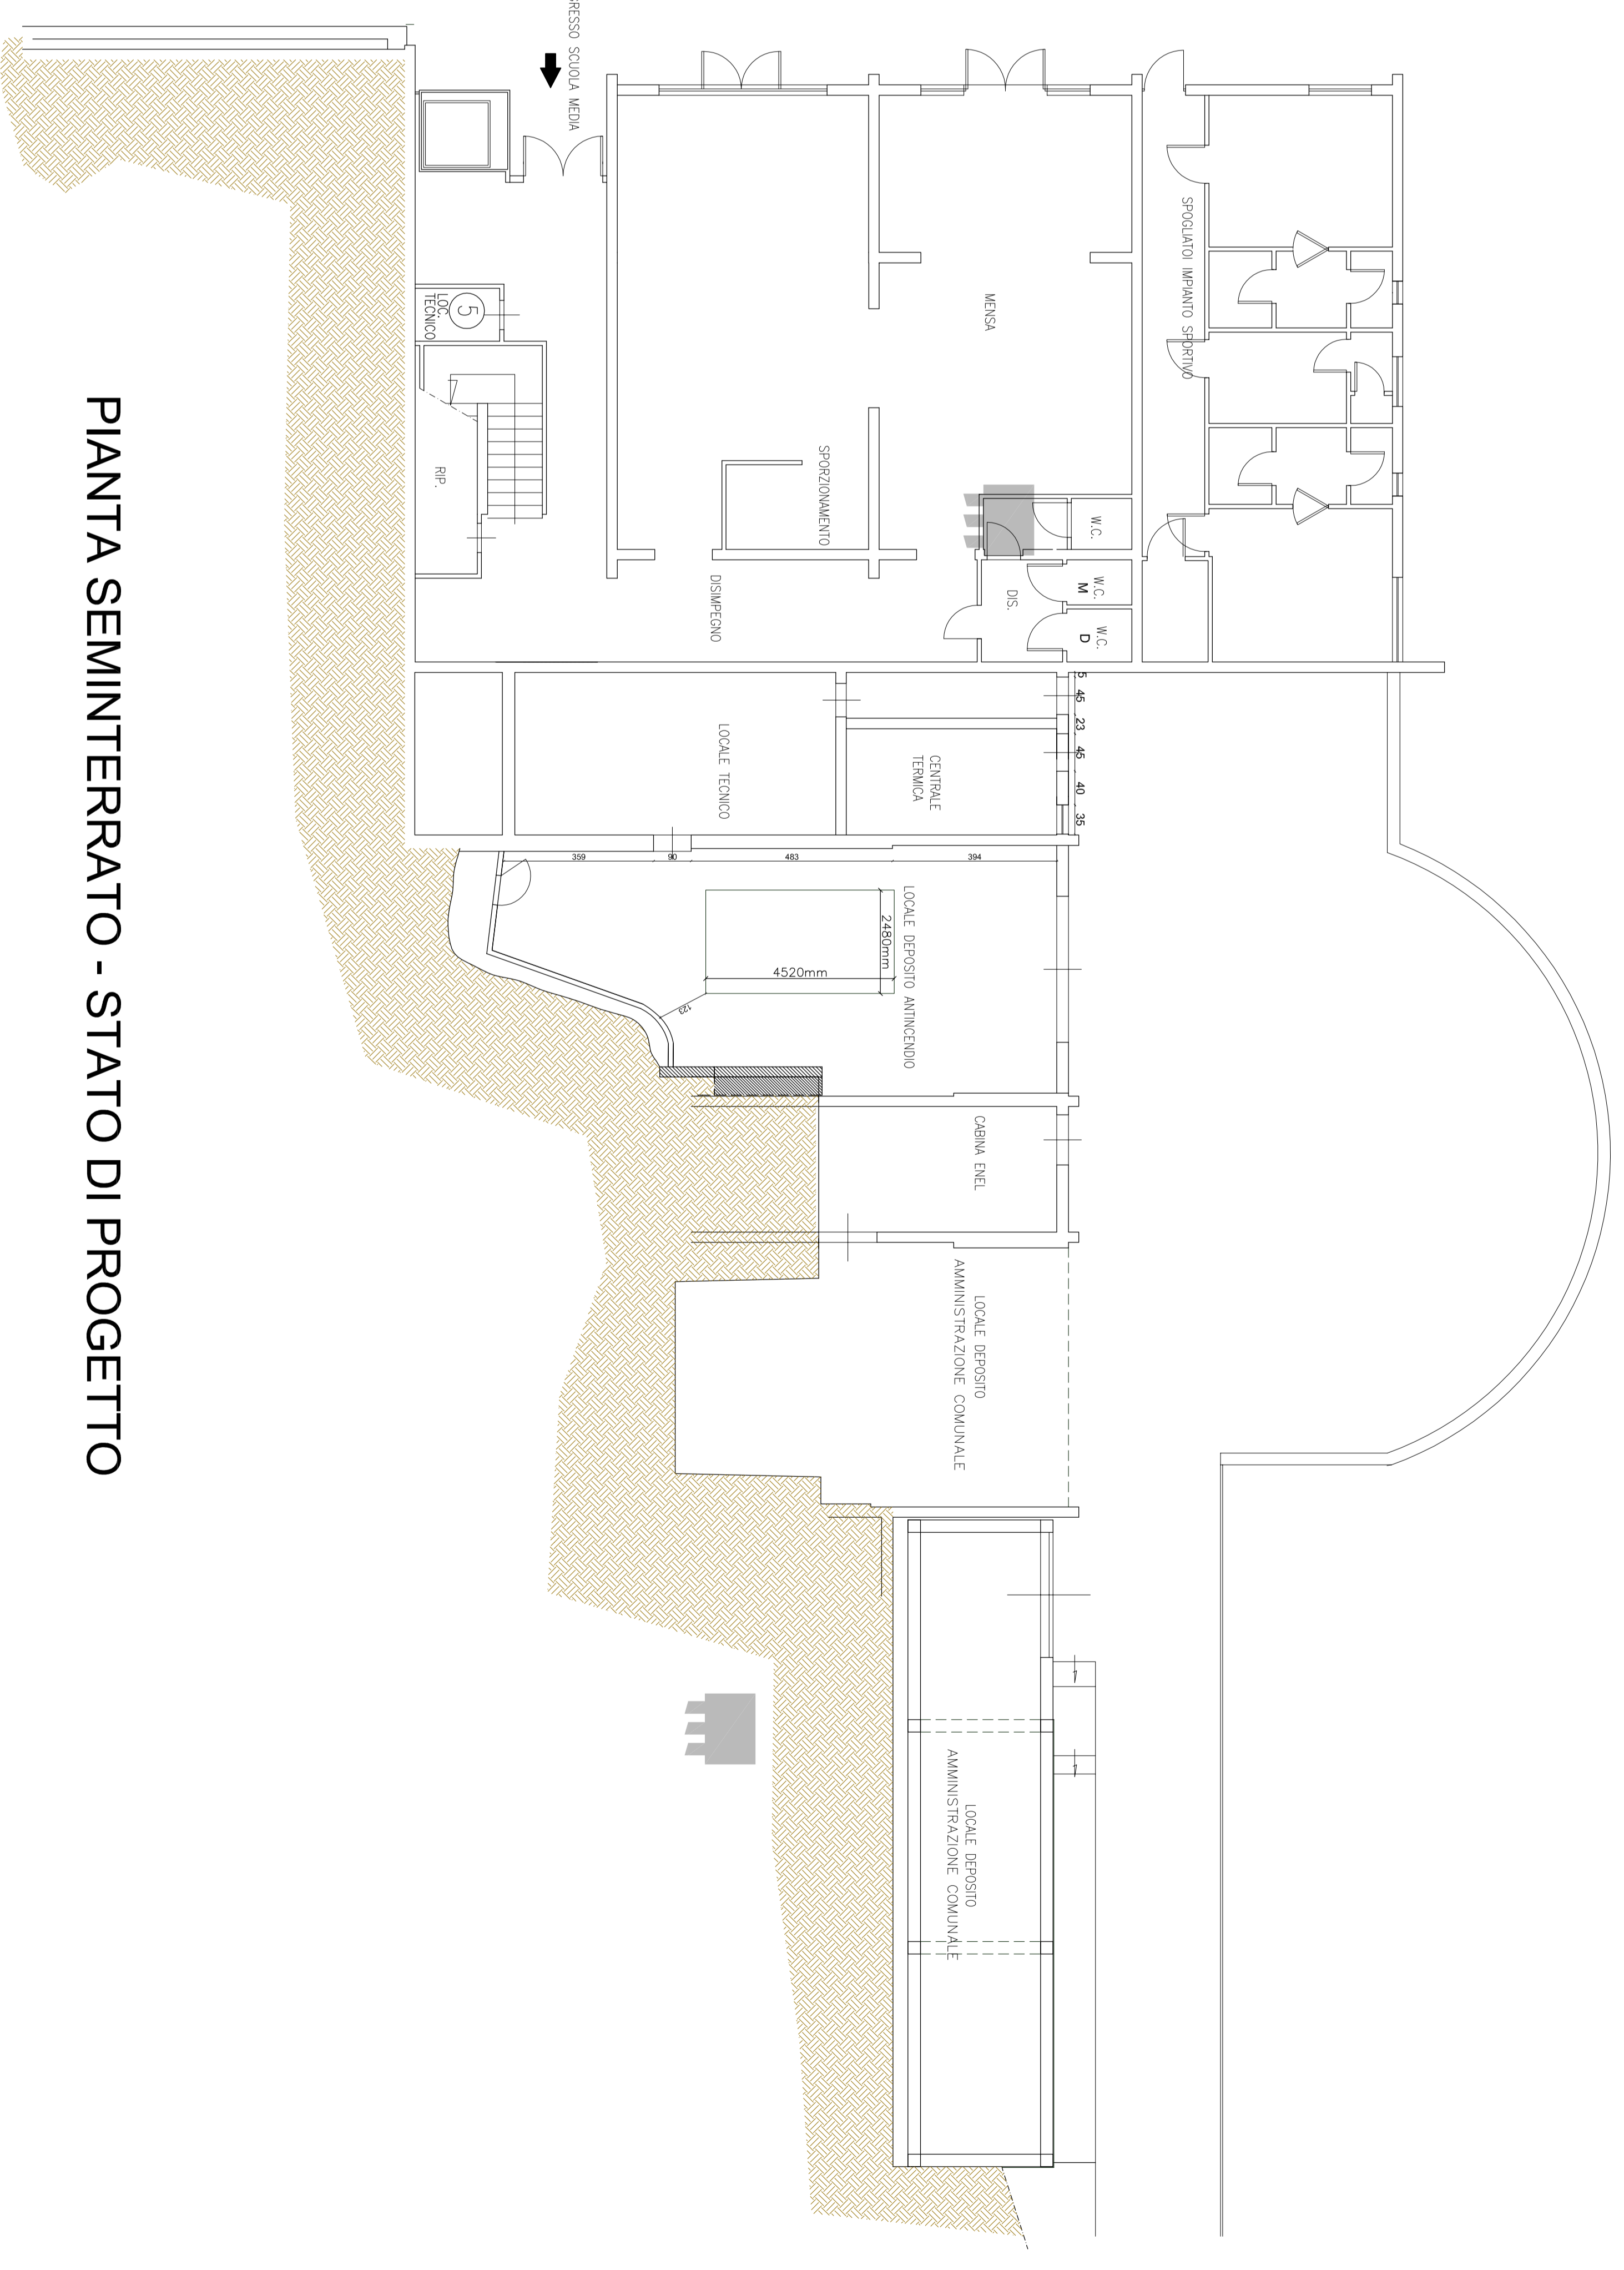

PIANTA SEMINTERRATO - STATO DI PROGETTO

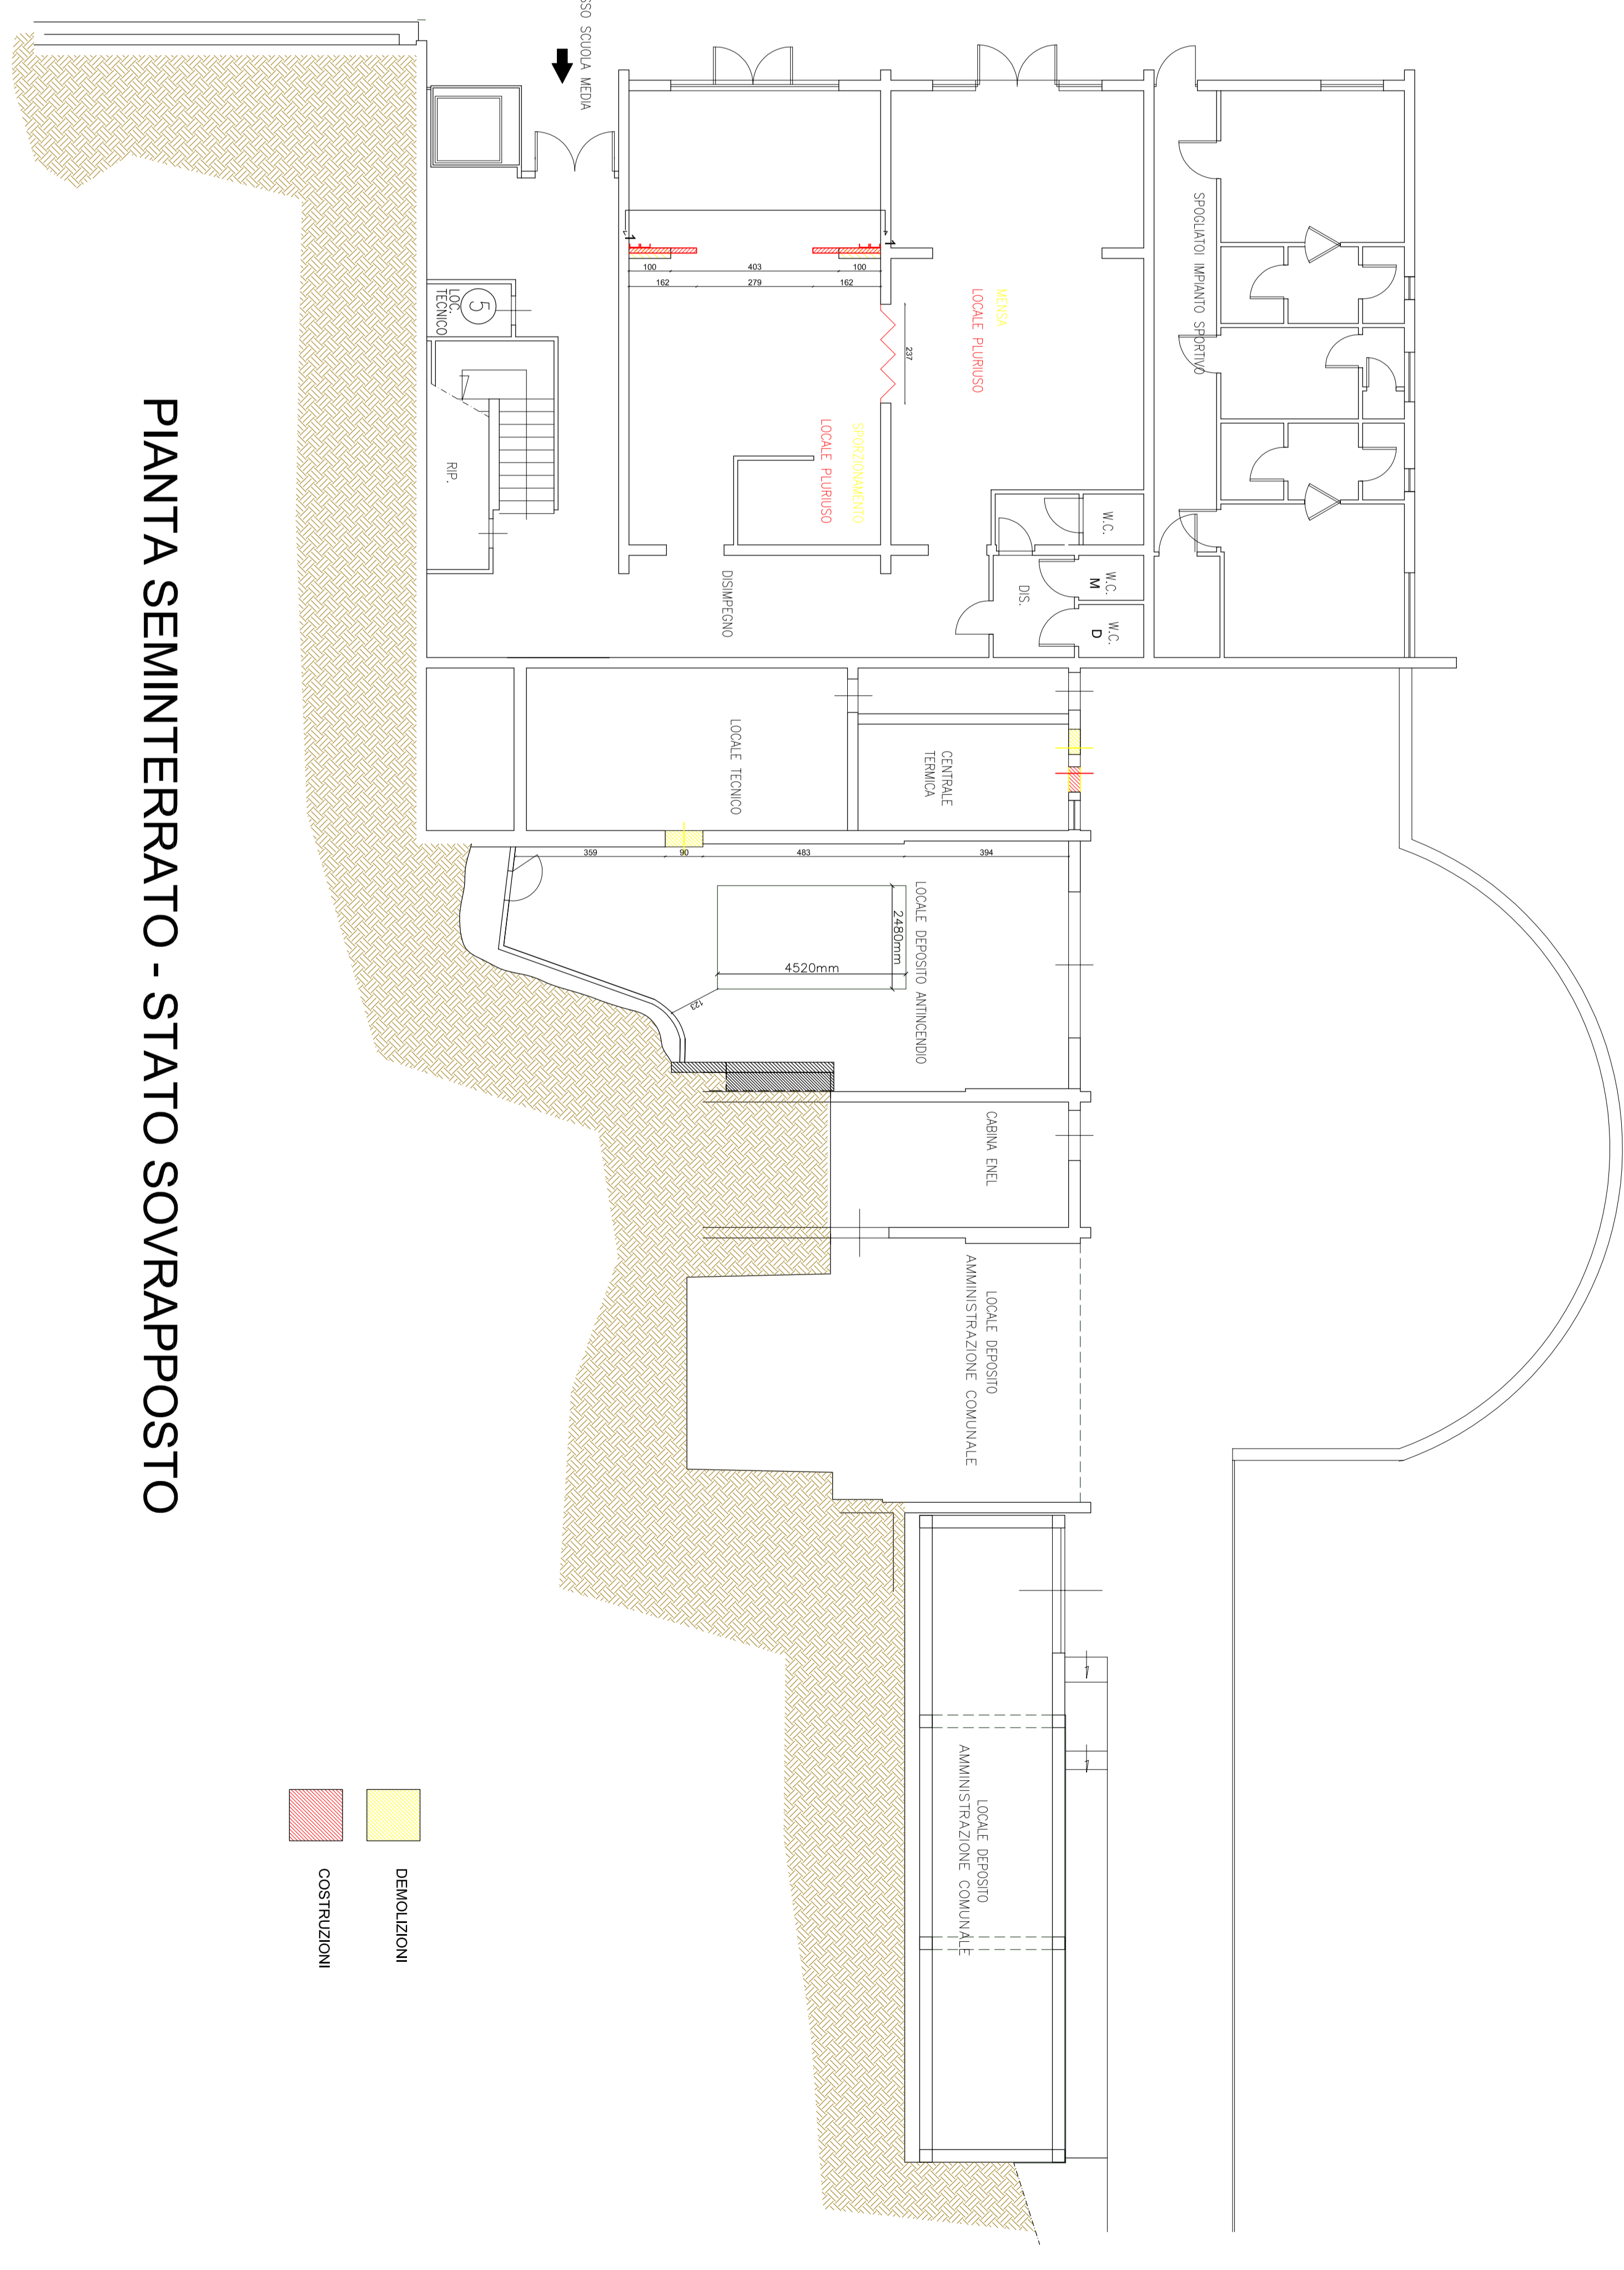

PIANTA SEMINTERRATO - STATO SOVRAPPONTO

