



Revisore 01	STATO PROGETTO Piante-Prospetti-Sezioni	Tracce
Data 14/06/2019		A.3 Scala 1:100

Committente: COMUNE DI SAN MARCELLO PITTEGLIO


Progettisti:

Ing. Claudio Pagnini
Arch. Gianna Pagnini


Arch. Niccoli Lorenzo

Ing. Massimo Capperi


Responsabile del Procedimento: Ing. Cristiano Vannucchi

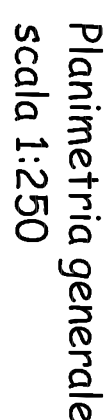


PIANO TERRA

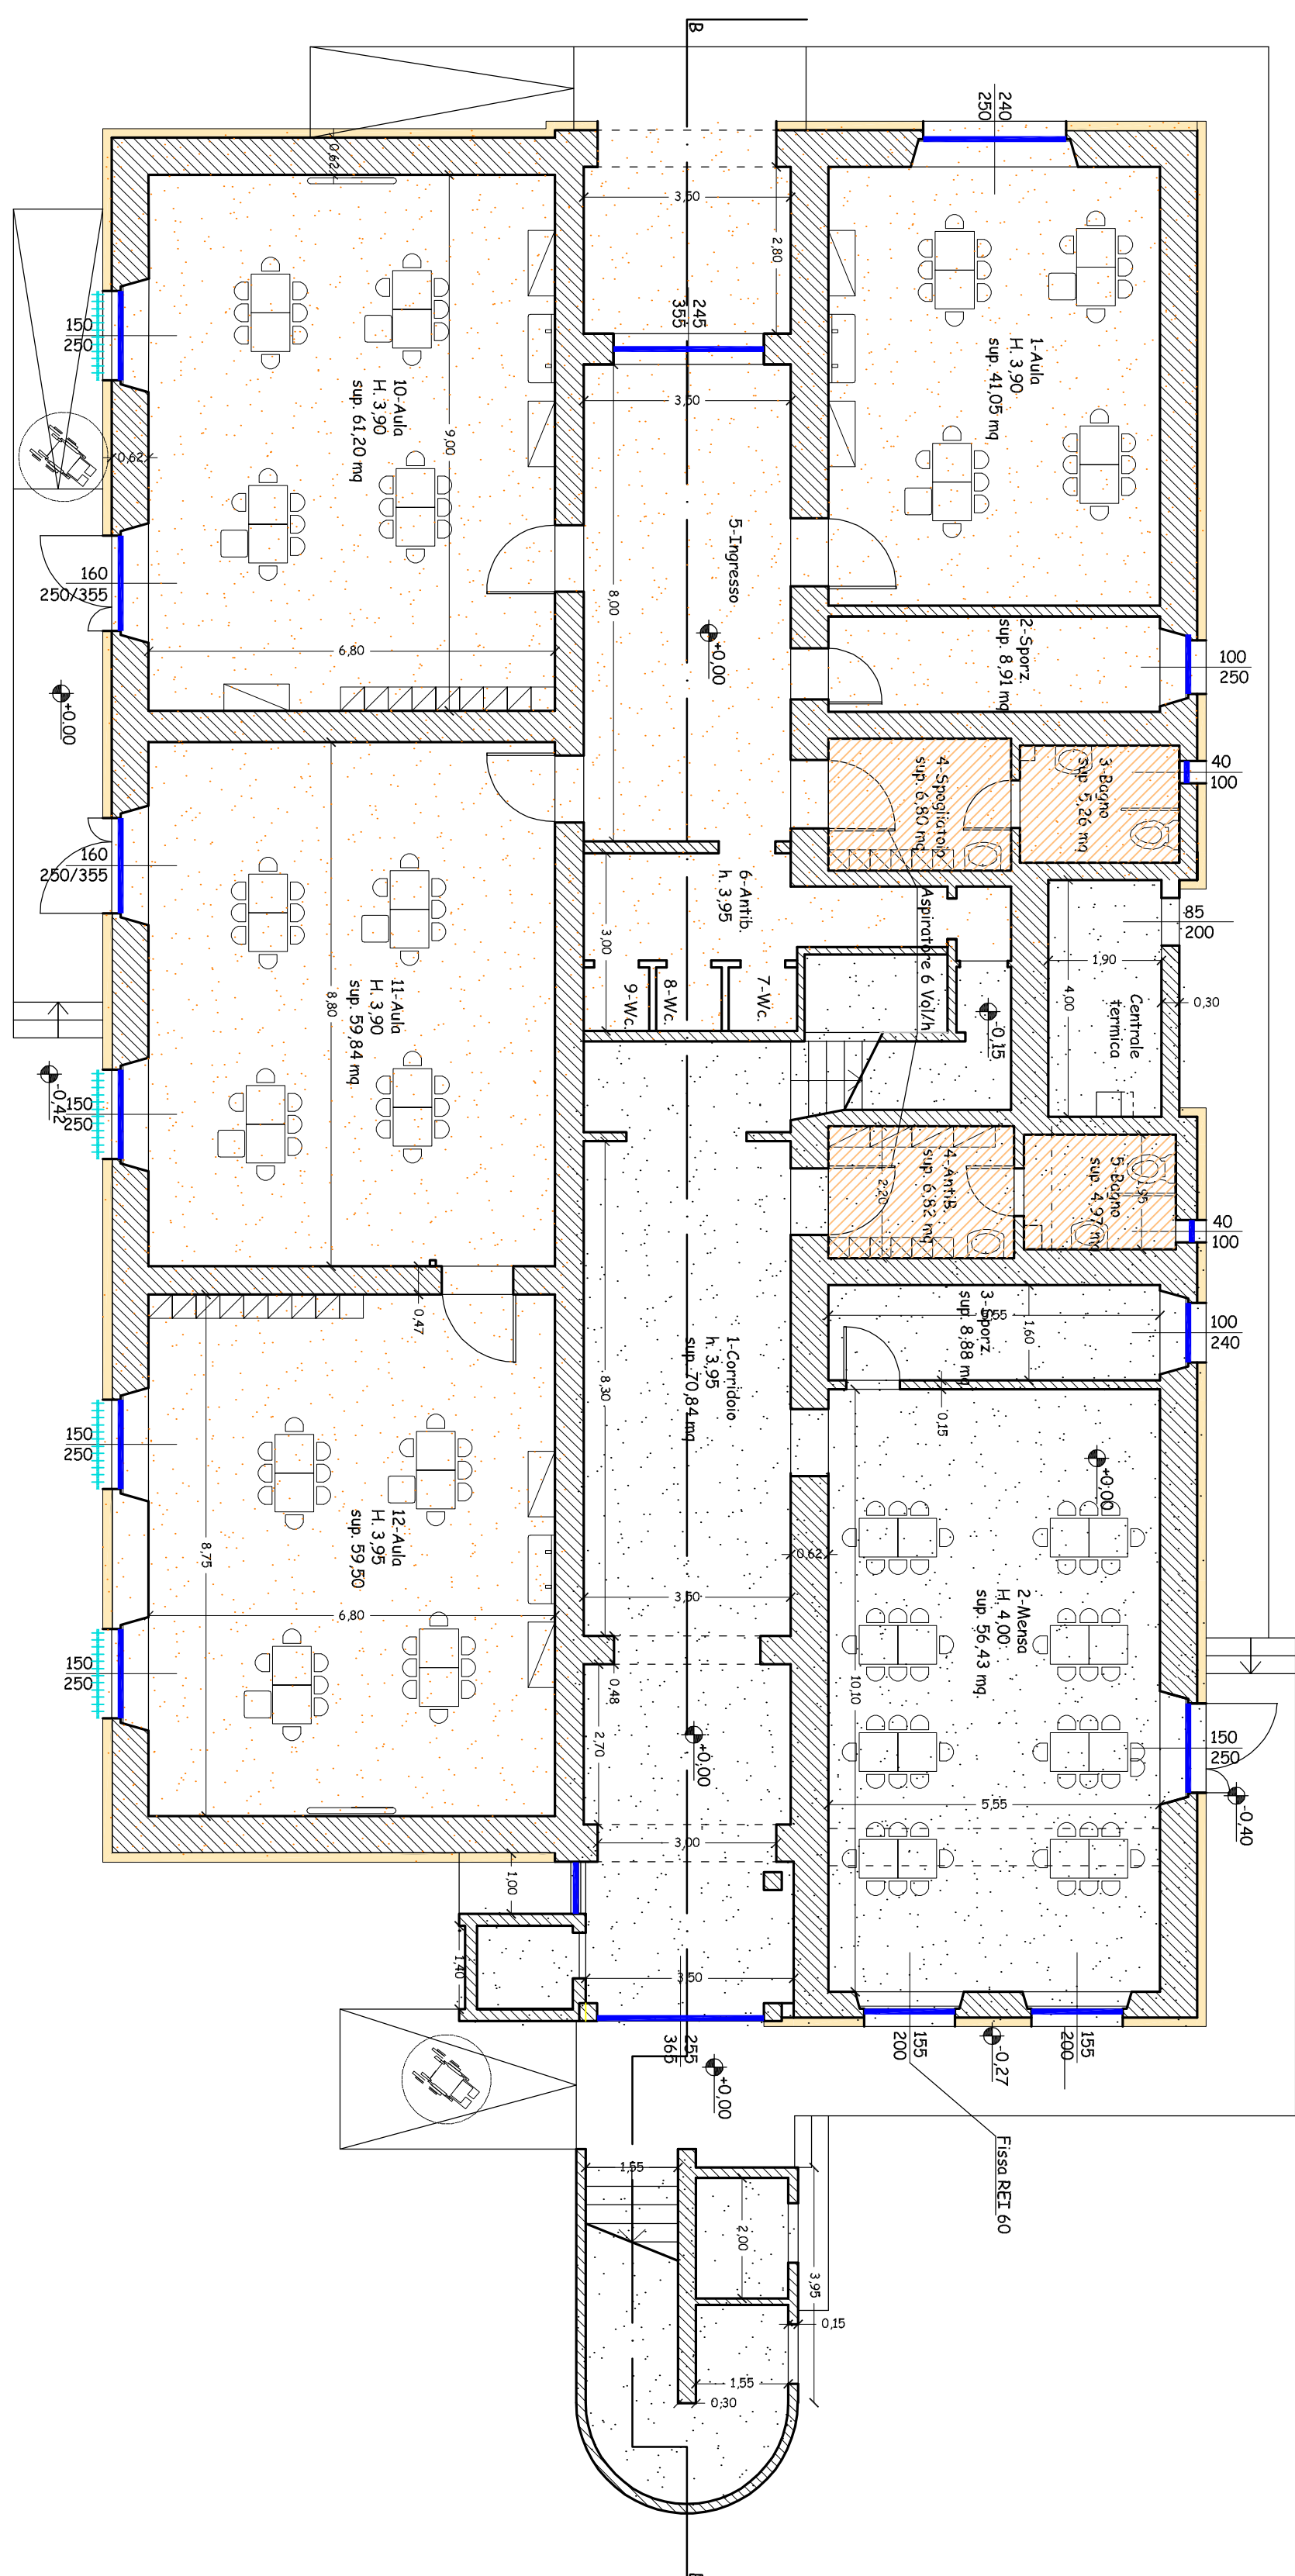


PIANO PRIMO

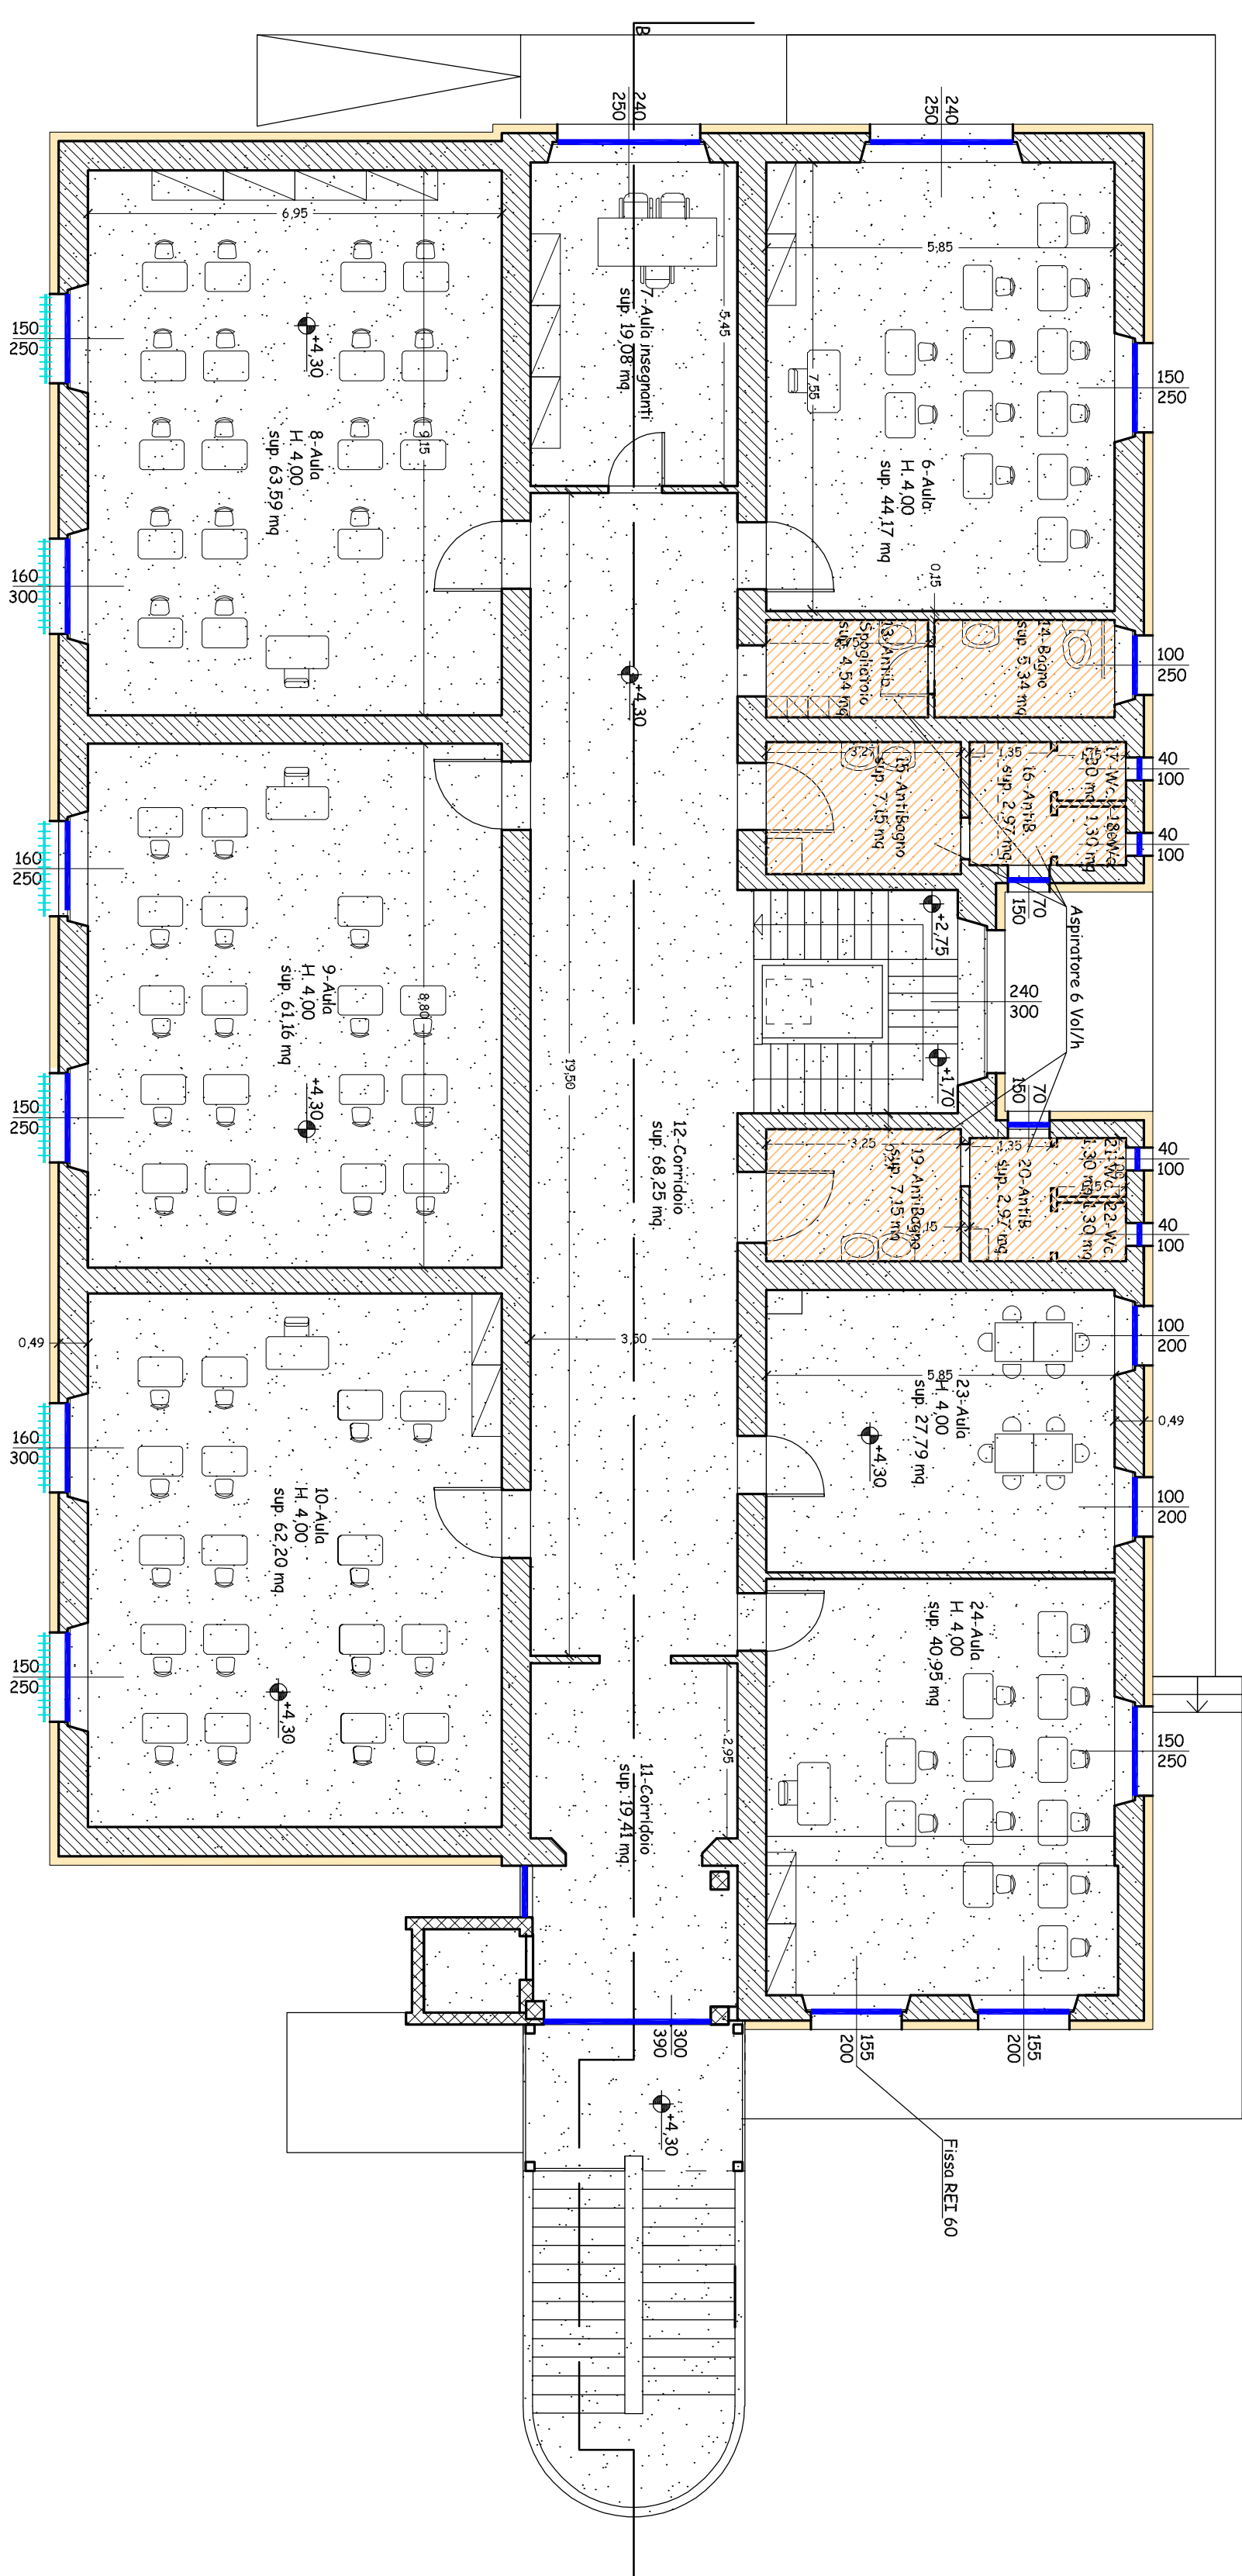


- LEGENDA**
- Installazione cappotto termico
- Rifacimento servizi igienici
- Sostituzione infissi
- Installazione brise soleil

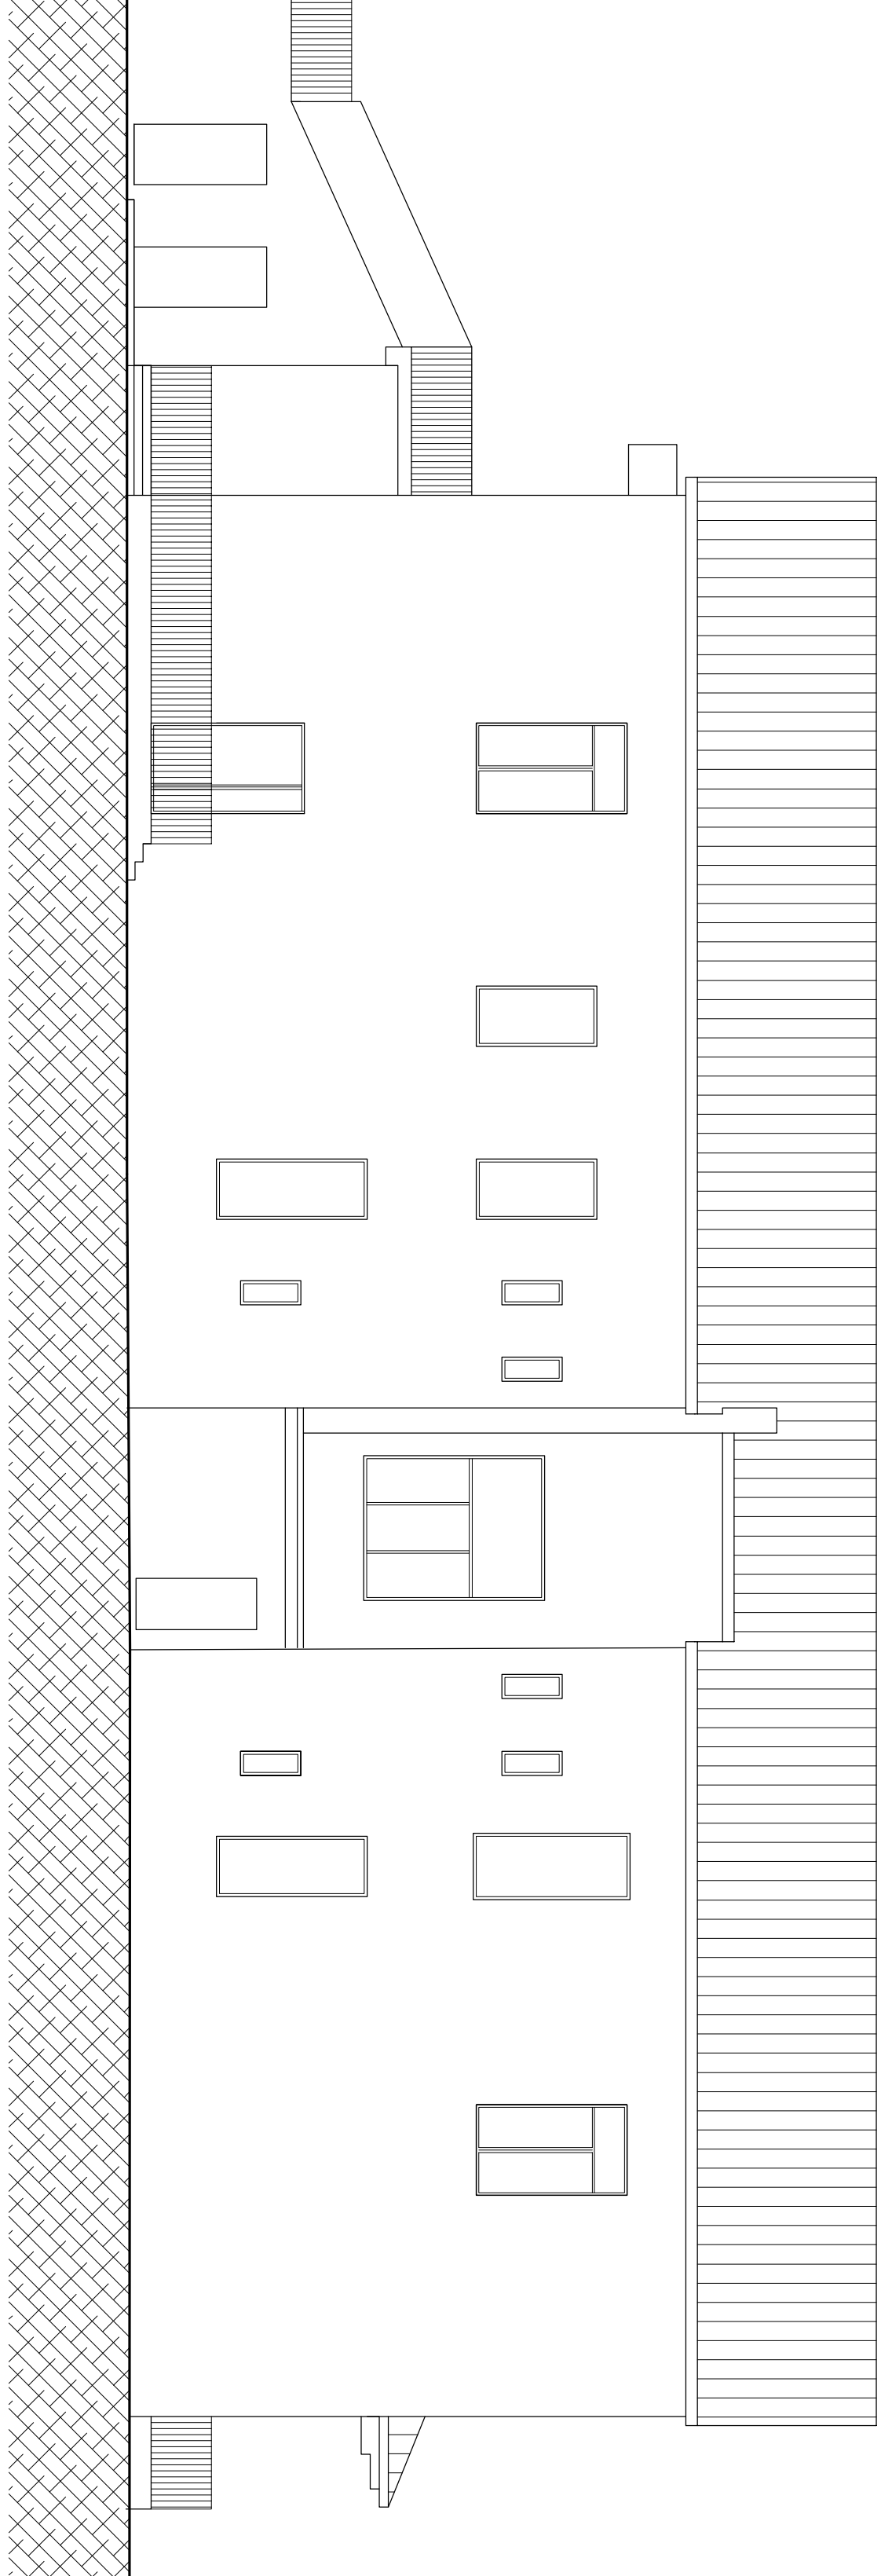


Prospecto Nor

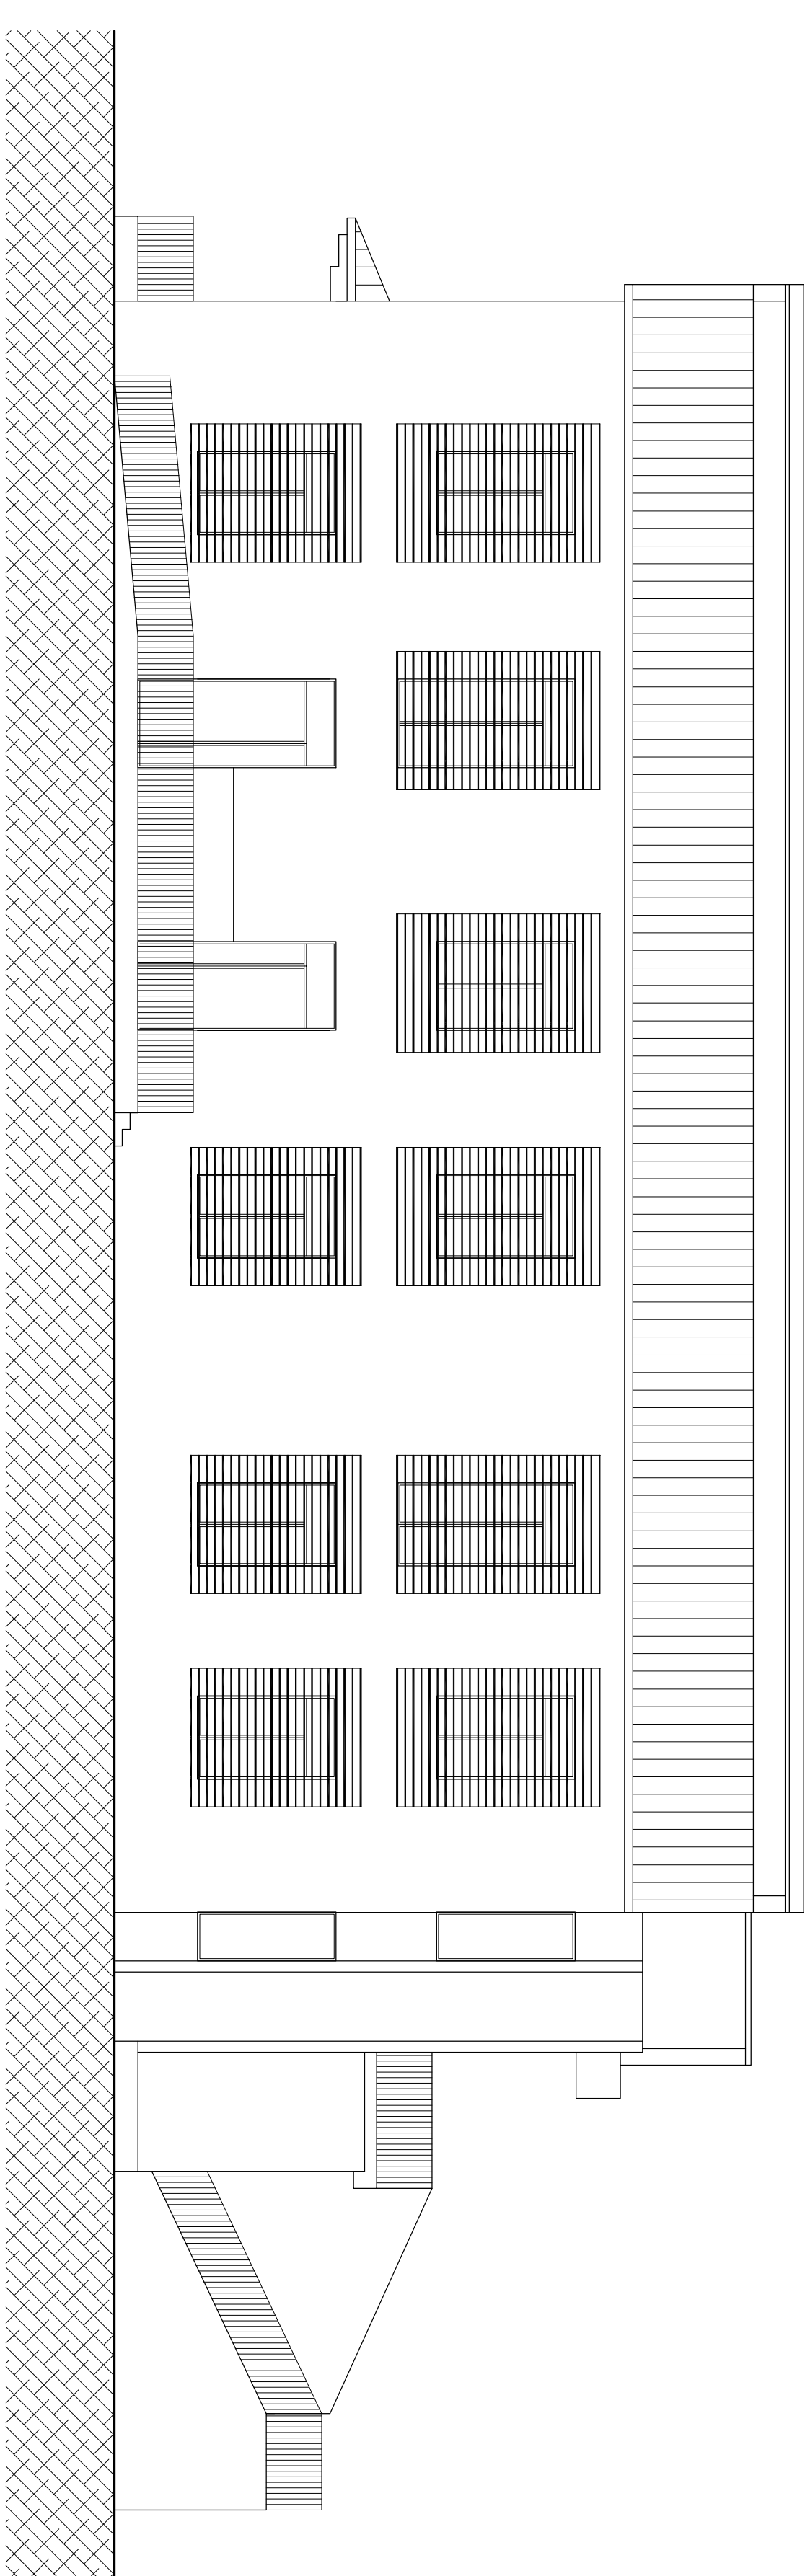

Prospetto Su

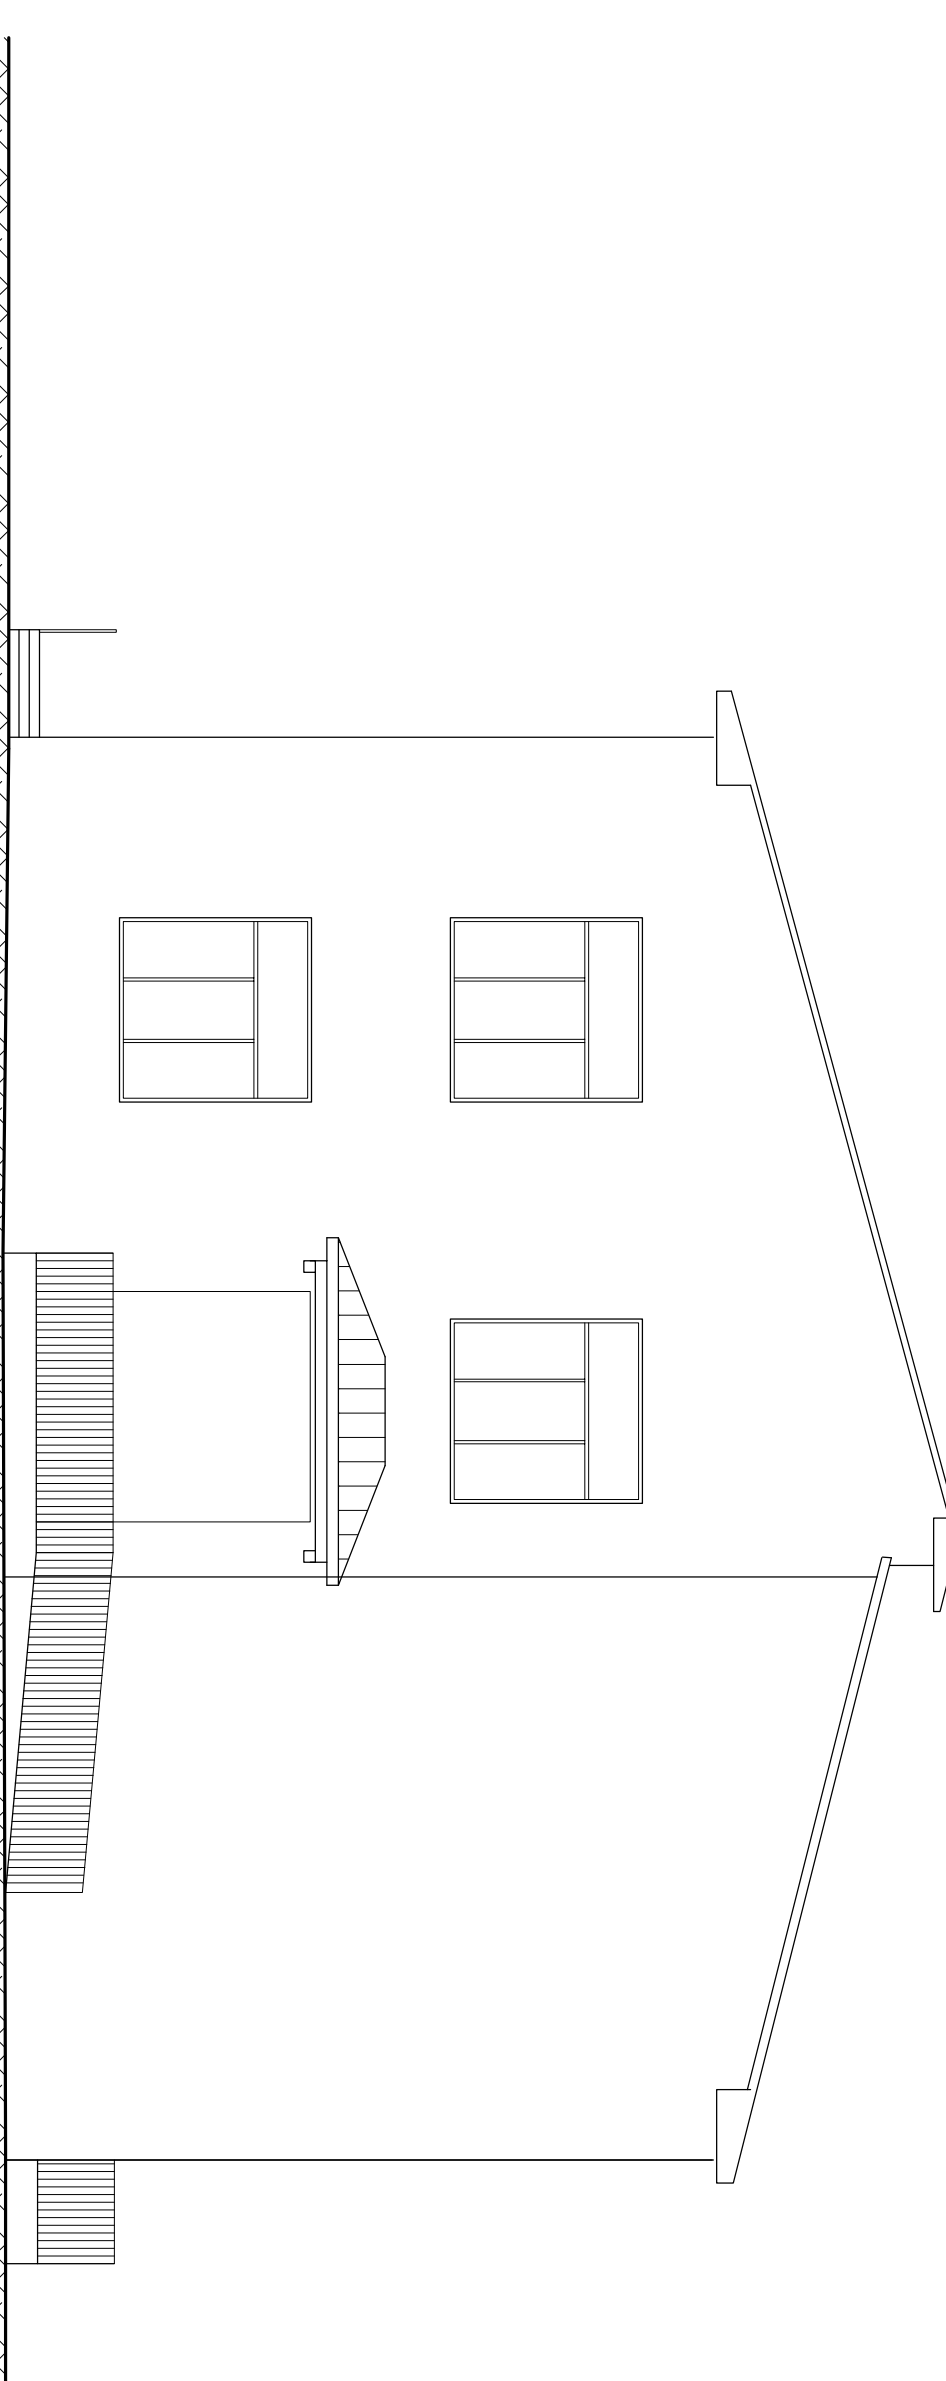


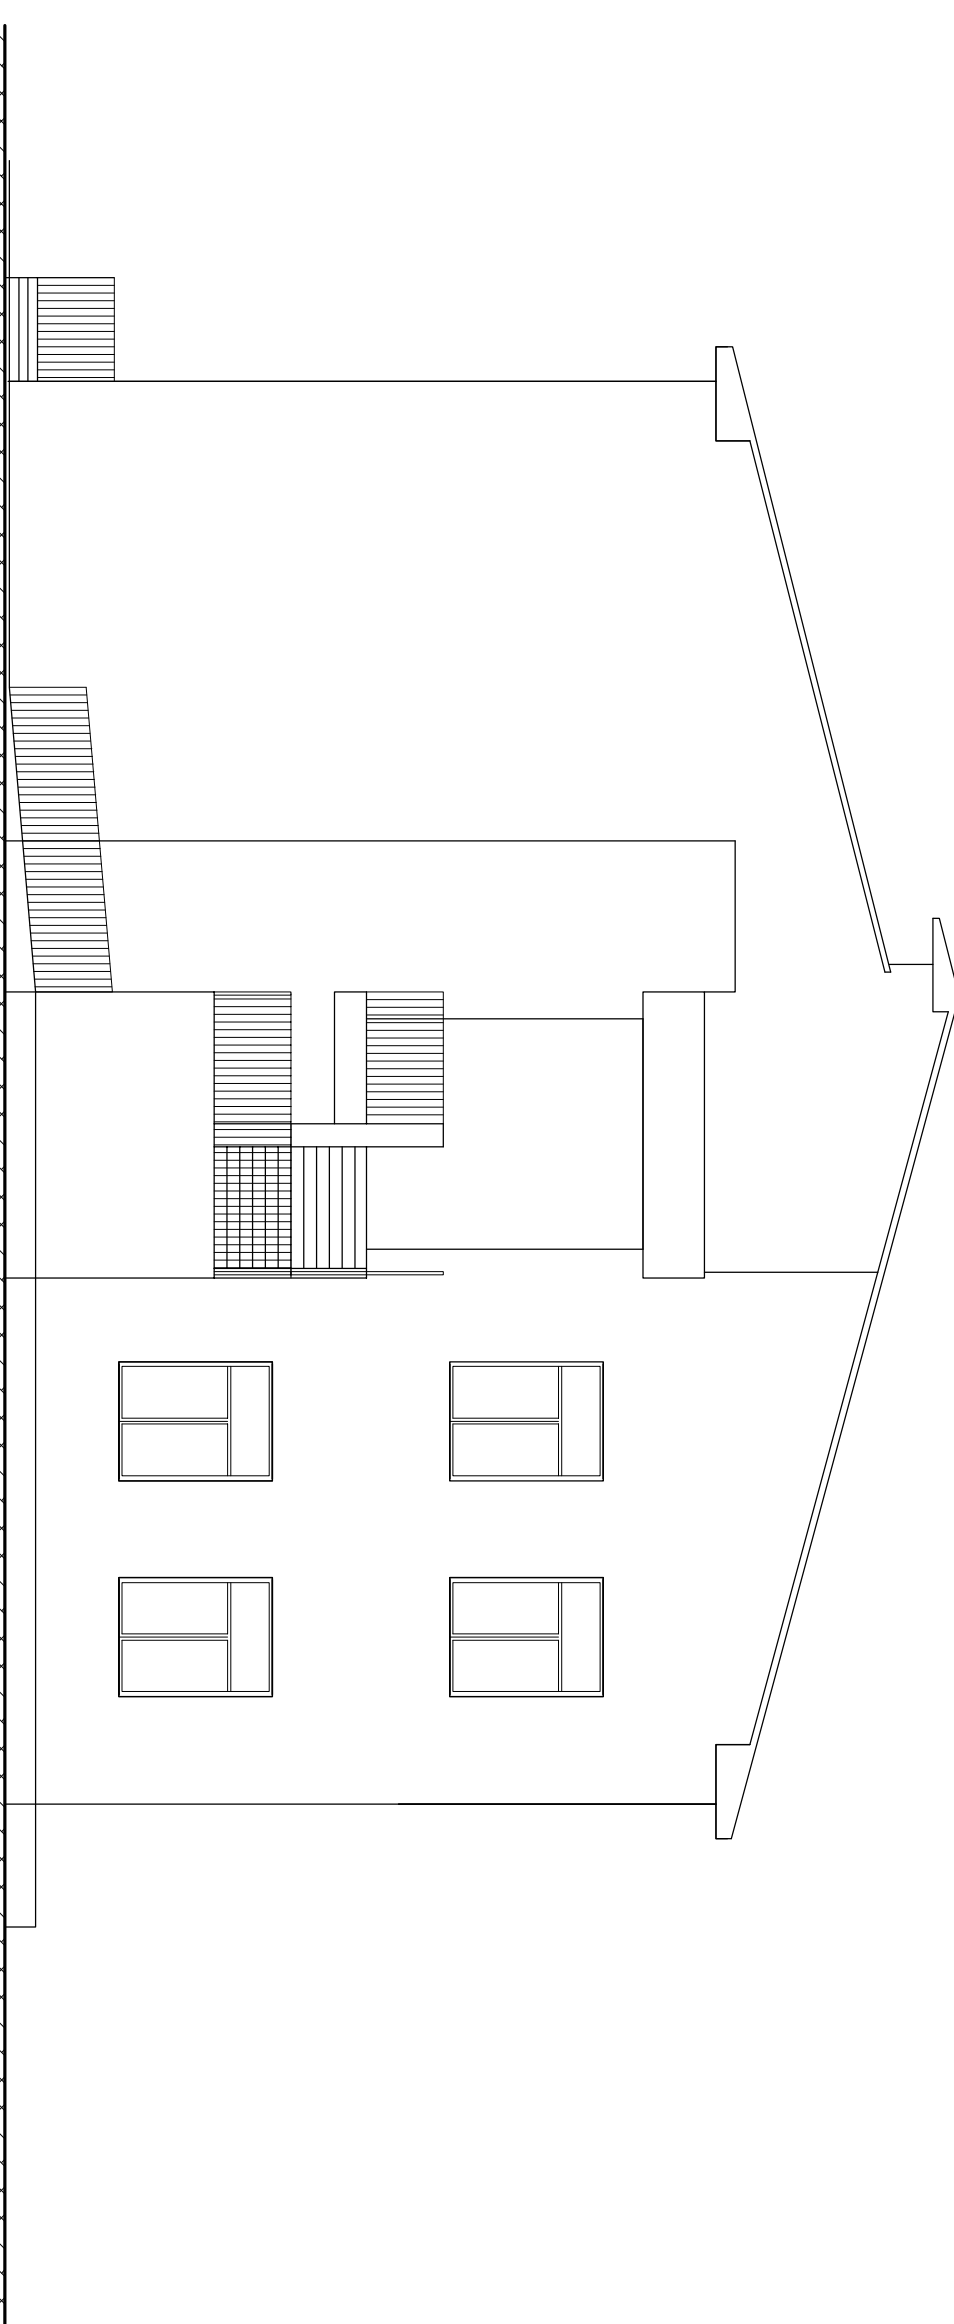

Prospetto E

VERIFICA RAPPORTO ILLUMINANT
Scuola dell'Infanzia

PLANO TERRA		

VERIFICA RAPPORTO ILLUMINANT

PIANO PRIMO				PIANO TERRA			

	Par. di rif.	Par. di prod.	Var.
Q	Indice di utilizzazione fonderia	0,50	0,23
			5

[illegible]