


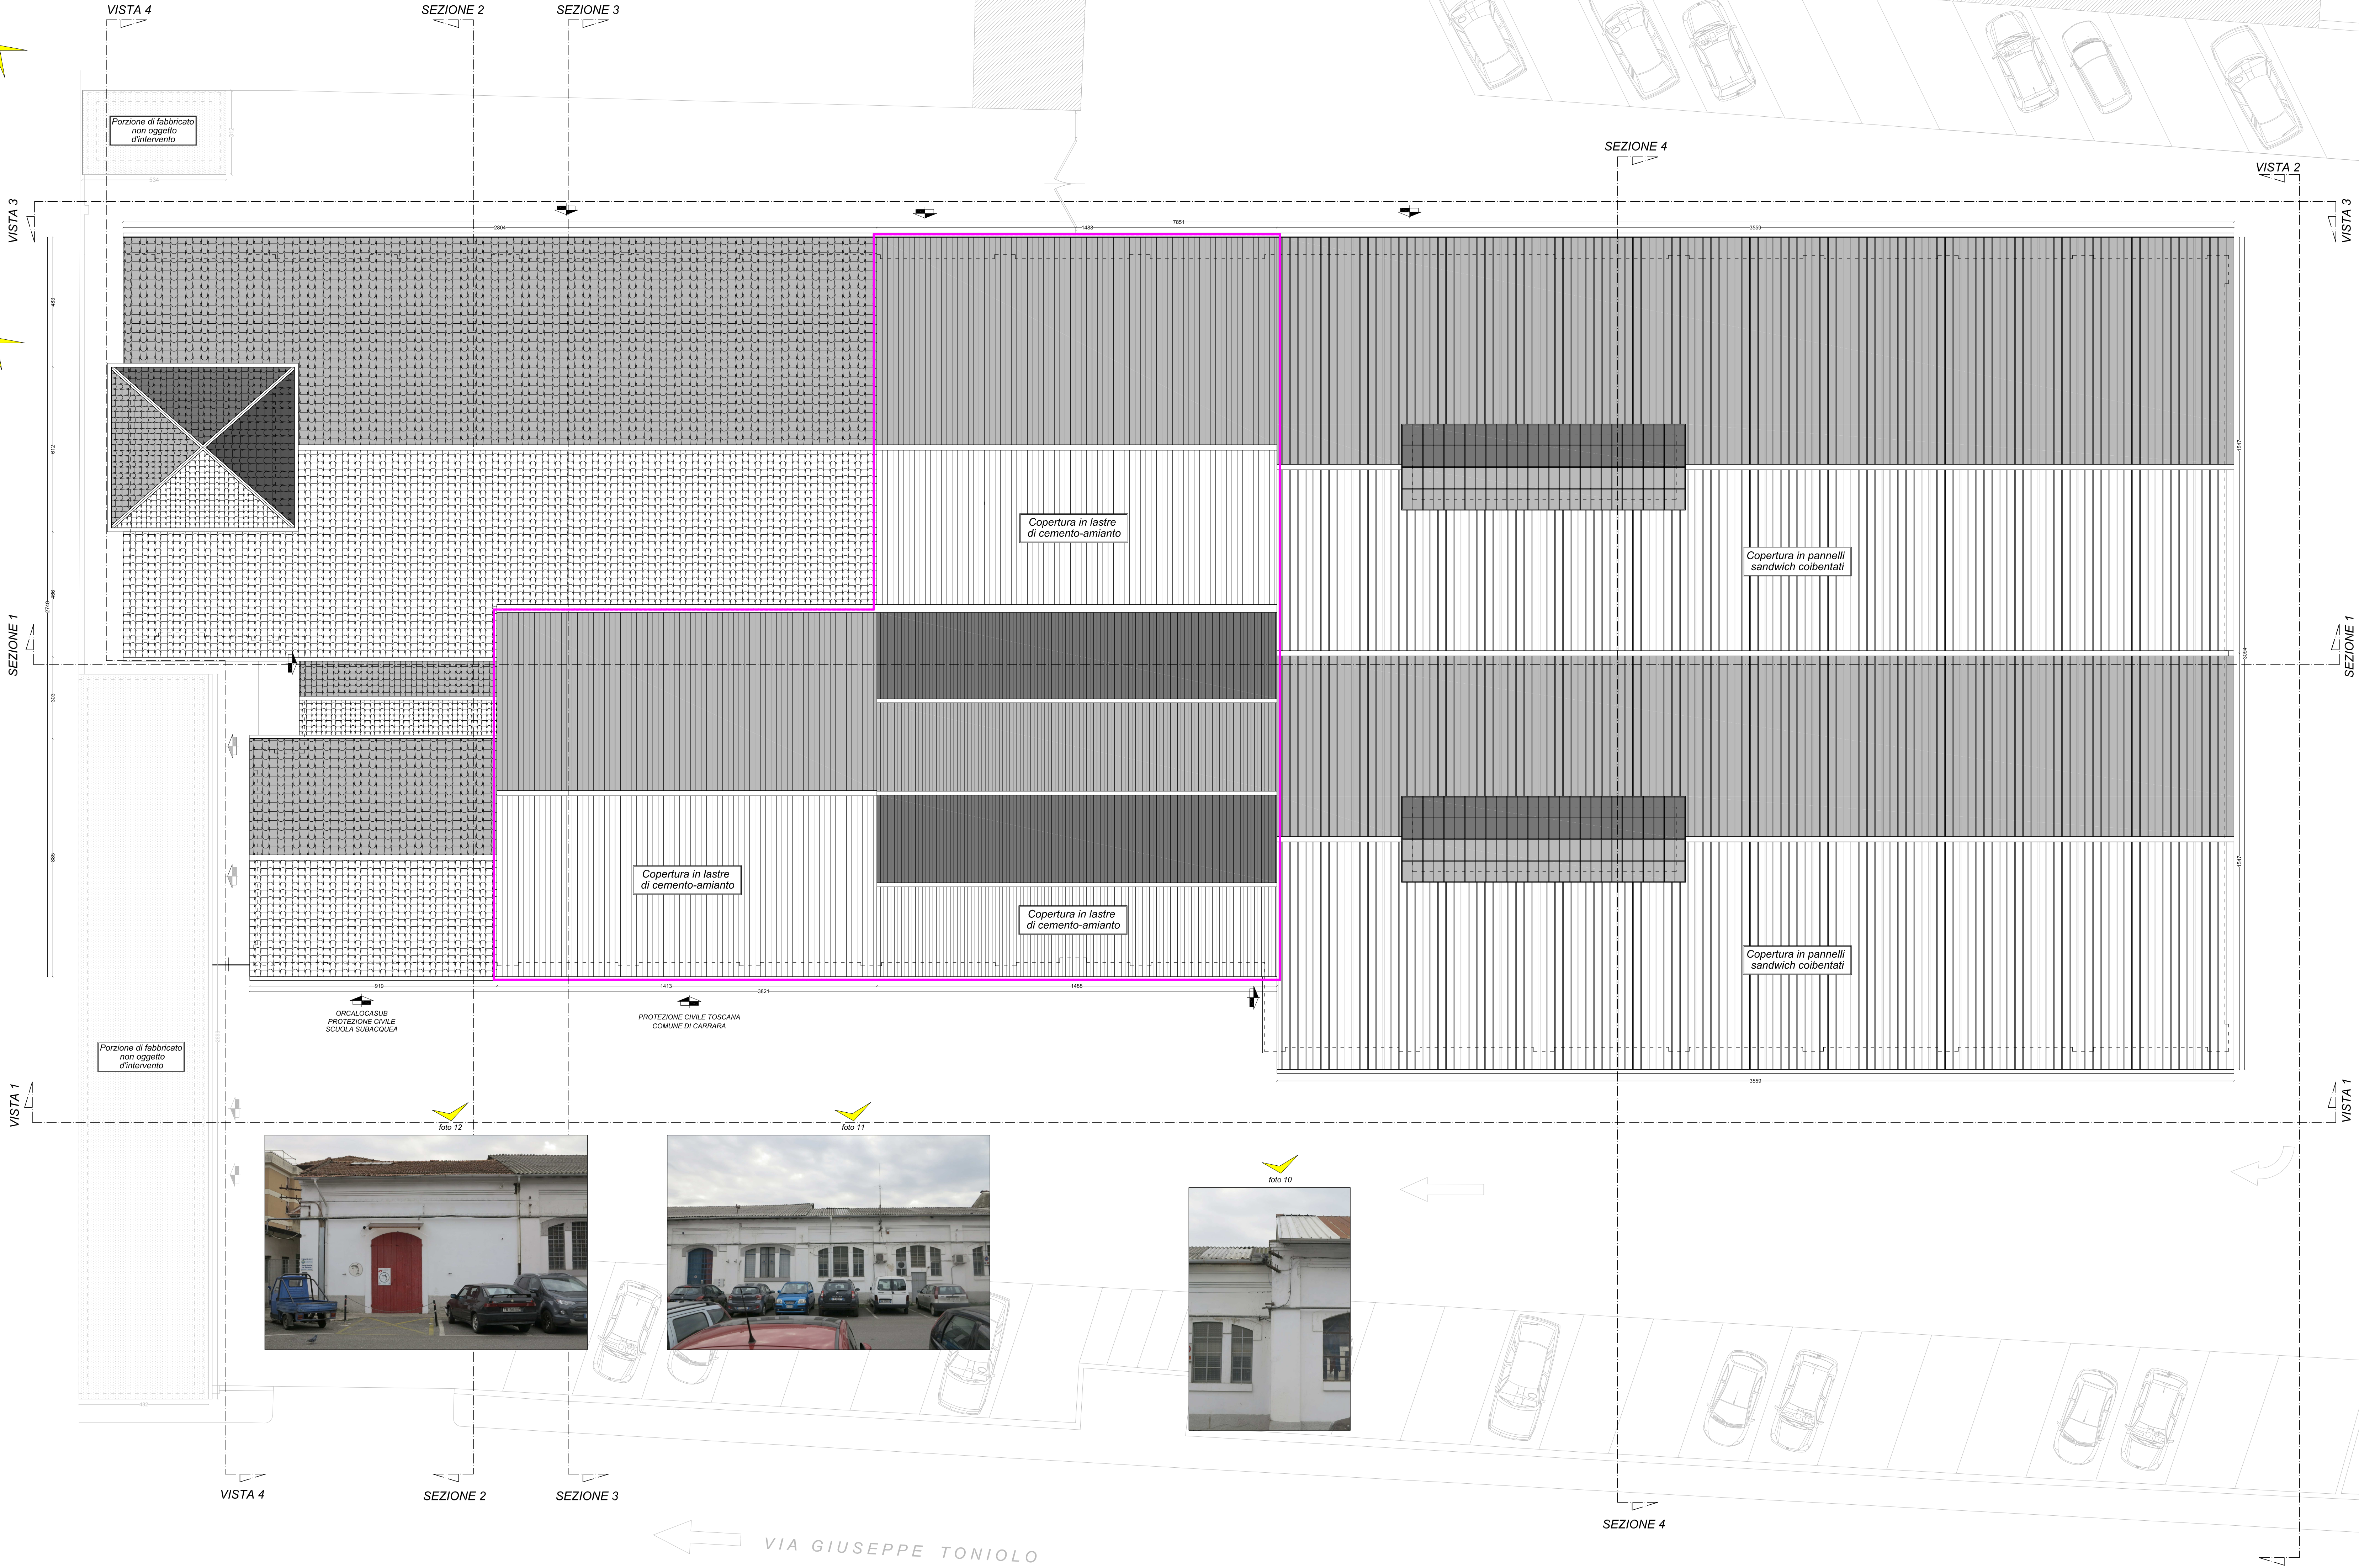

TOTALE SUPERFICIE COPERTA	mq. 2.250	(100%)
di cui		
con PANNELLI COIBENTATI	mq. 1.130	(50%)
con lastre in CEMENTO AMIANTO	mq. 610	(27%)
con TEGOLE IN LATERIZIO	mq. 510	(23%)



Provincia di MASSA CARRARA  
**COMUNE DI CARRARA**

**Lavoro:** Progetto esecutivo relativo ai lavori di riqualificazione dell'ex Capannone C.A.T., sito a Carrara (MS) in via Giovan Pietro, località Avenza, sulla proprietà individuata catastalmente al Foglio 81, Mappale 314.  
CUP: F81B17000260001 - CIG: Z07215E44A  
Determinazione Dirigenziale n. 332 del 29-12-2017

**Committente:** COMUNE DI CARRARA  
Piazza 2 Giugno n. 1 - 54033 Carrara (MS)

**Oggetto:** Ex Capannone C.A.T.  
Progetto ESECUTIVO  
STATO ATTUALE  
Pianta Coperture  
Documentazione Fotografica  
scale 1: 100

Progettista:	PierLuigi Pucci	Ingegnere	Albo degli Ingegneri di Massa Carrara n. 337A
Via Marina Vecchia, 175 - 54100 Massa (MS) Tel./Fax 0585-858224 E-mail: pierluigi.pucci@email.it			
Collaboratore:	Luciano Sella	Architetto	Albo degli Architetti di La Spezia n. 262
Data	Agosto 2018	Aggiornamento	
Firma Progettista			
Firma Committente			
Timbro:		Tavola:	03E