

COMUNE DI PISTOIA
SCUOLA MATERNA IL MELOGRANO,
VIA CAVALLERIZZA 7 PISTOIA. INTERVENTO DI
RIQUALIFICAZIONE, MIGLIORAMENTO SISMICO
ED OPERE CORRELATE - LOTTO 1
PROGETTO ESECUTIVO



OGGETTO :
LAYOUT DI CANTIERE

TAVOLA
SIC.1.01

SCALA:
1:50 - 1:20

DATA EMISSIONE : 04/07/2019

Committente
COMUNE DI PISTOIA
Piazza del Duomo 1
51100 Pistoia
c.f. e p.i. 00108690470




R.U.P.
ING. GIOVANNA BIANCO
Comune di Pistoia, Servizio Lavori Pubblici, Patrimonio, Verde, Protezione Civile
via XXVII Aprile 17
51100 Pistoia

Progettisti
ARCH. STEFANO BARTOLINI
Comune di Pistoia, Servizio Patrimonio
via XXVII Aprile 17
51100 Pistoia
ING. GALILEO INNOCENTI
Via Della Provvidenza 36, 51100 Pistoia
c.f. NNC GLL 90723 D612V
p.i. 01622000477



N.B. L'ESATTA UBICAZIONE DEL PONTEGGIO E LE CARATTERISTICHE GEOMETRICHE E TIPOLOGICHE DELLO STESSO SARANNO INDICATE NELL'ELABORATO (PIMUS) CHE L'IMPRESA APPALTATRICE DOVRA' FORNIRE AL COORDINATORE IN FASE DI ESECUZIONE PRIMA DELL'INIZIO DELLE OPERAZIONI DI MONTAGGIO DEL PONTEGGIO (N.B. il probabile ingombro del ponteggio è stata indicato, per una migliore lettura, solamente nella planimetria della copertura)

SEZIONE A-A - scala 1:100

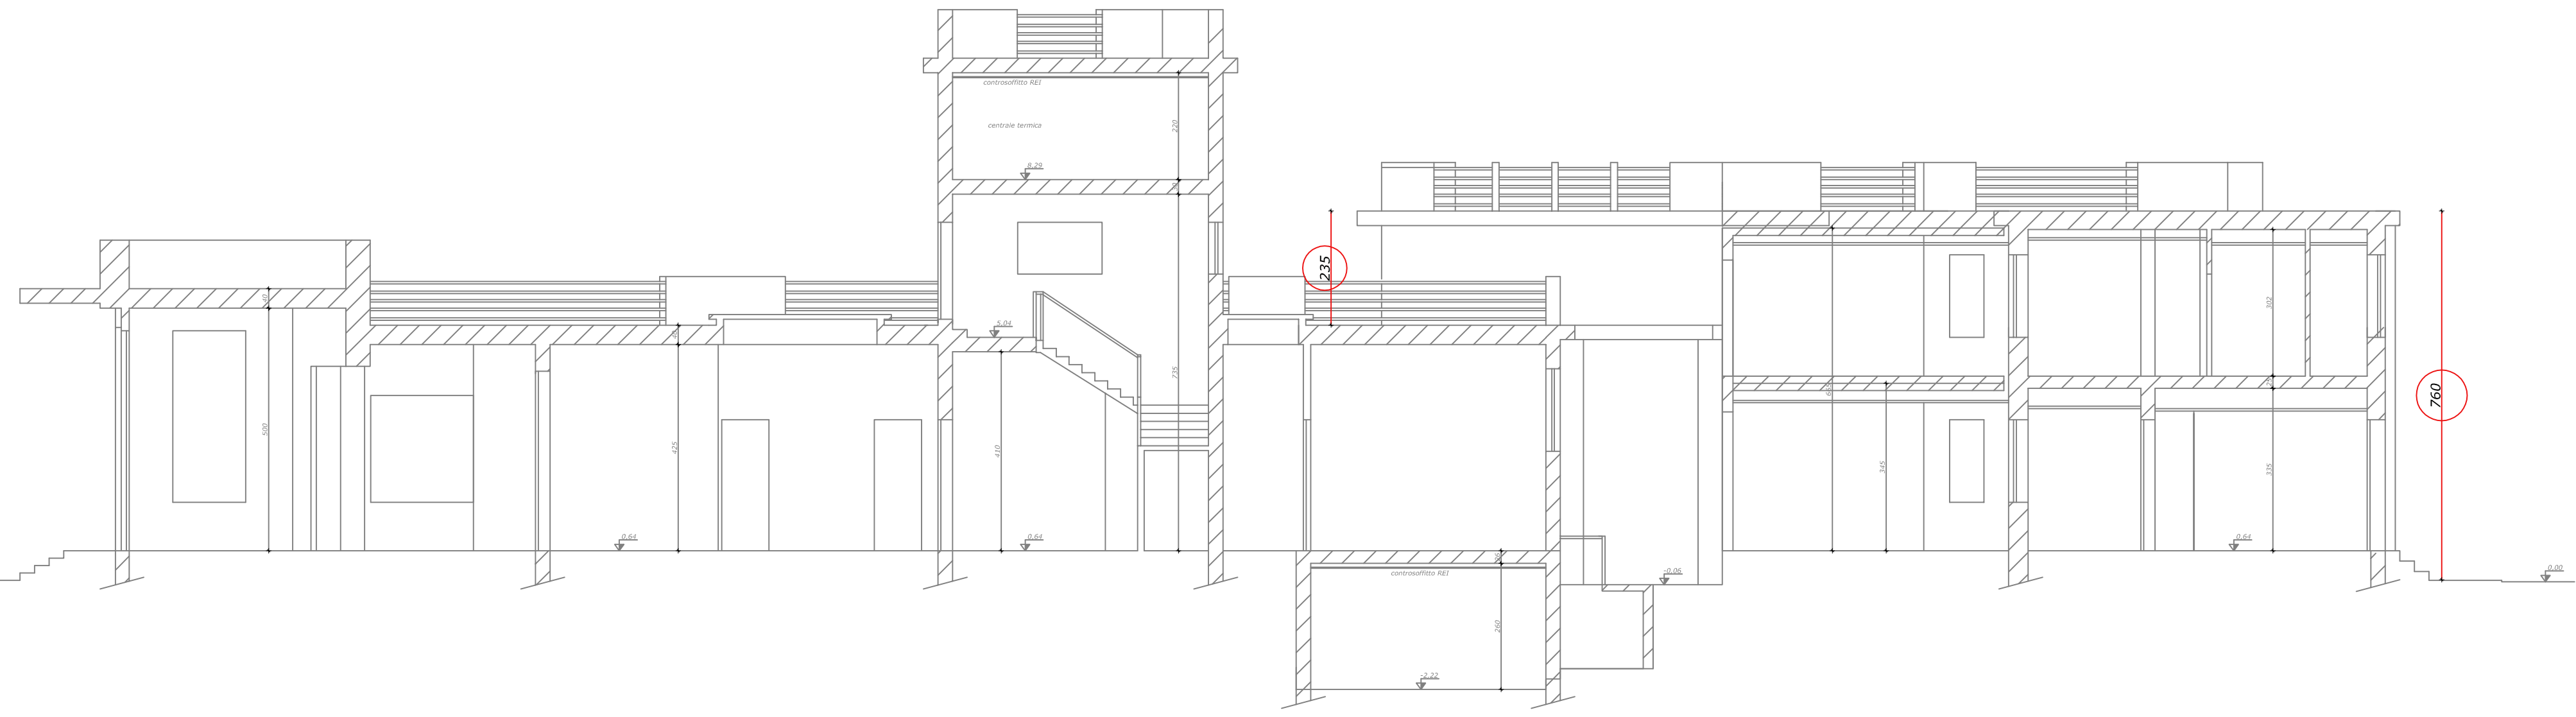

PIANO TERRA - scala 1:100

N.B. IL PRESENTE GRAFICO COSTITUISCE PARTE INTEGRANTE DEL PIANO DI SICUREZZA E COORDINAMENTO EX D.Lgs81/08. QUALUNQUE MODIFICA A TALE GRAFICO VOLTA A AD OTTENERE UN GRADO DI SICUREZZA PIU' ELEVATO, DOVRA' ESSERE PREVENTIVAMENTE CONCORDATA CON IL COORDINATORE DELLA SICUREZZA IN FASE DI ESECUZIONE.

LEGENDA

AREA DI CANTIERE
LOTTO 1

BUFFA

B

UFFICIO--SPOGLIATOIO--MENSA

C

W.C.

D

DEPOSITO ATTREZZI

E

BETONIERA

F

STOCCAGGIO LEGNAME

A

ACCESSO ALL'AREA DI CANTIERE

G

STOCCAGGIO FERRO

H

STOCCAGGIO INERTI
SABBIA, CEMENTO

M

STOCCAGGIO TERRENO SCAVO


QUADRO

QUADRO ELETTRICO DI CANTIERE

PONTEGGIO

PONTEGGIO METALLICO FISSO
E/O PIANO DI CARICO

PIANO COPERTURA - scala 1:100

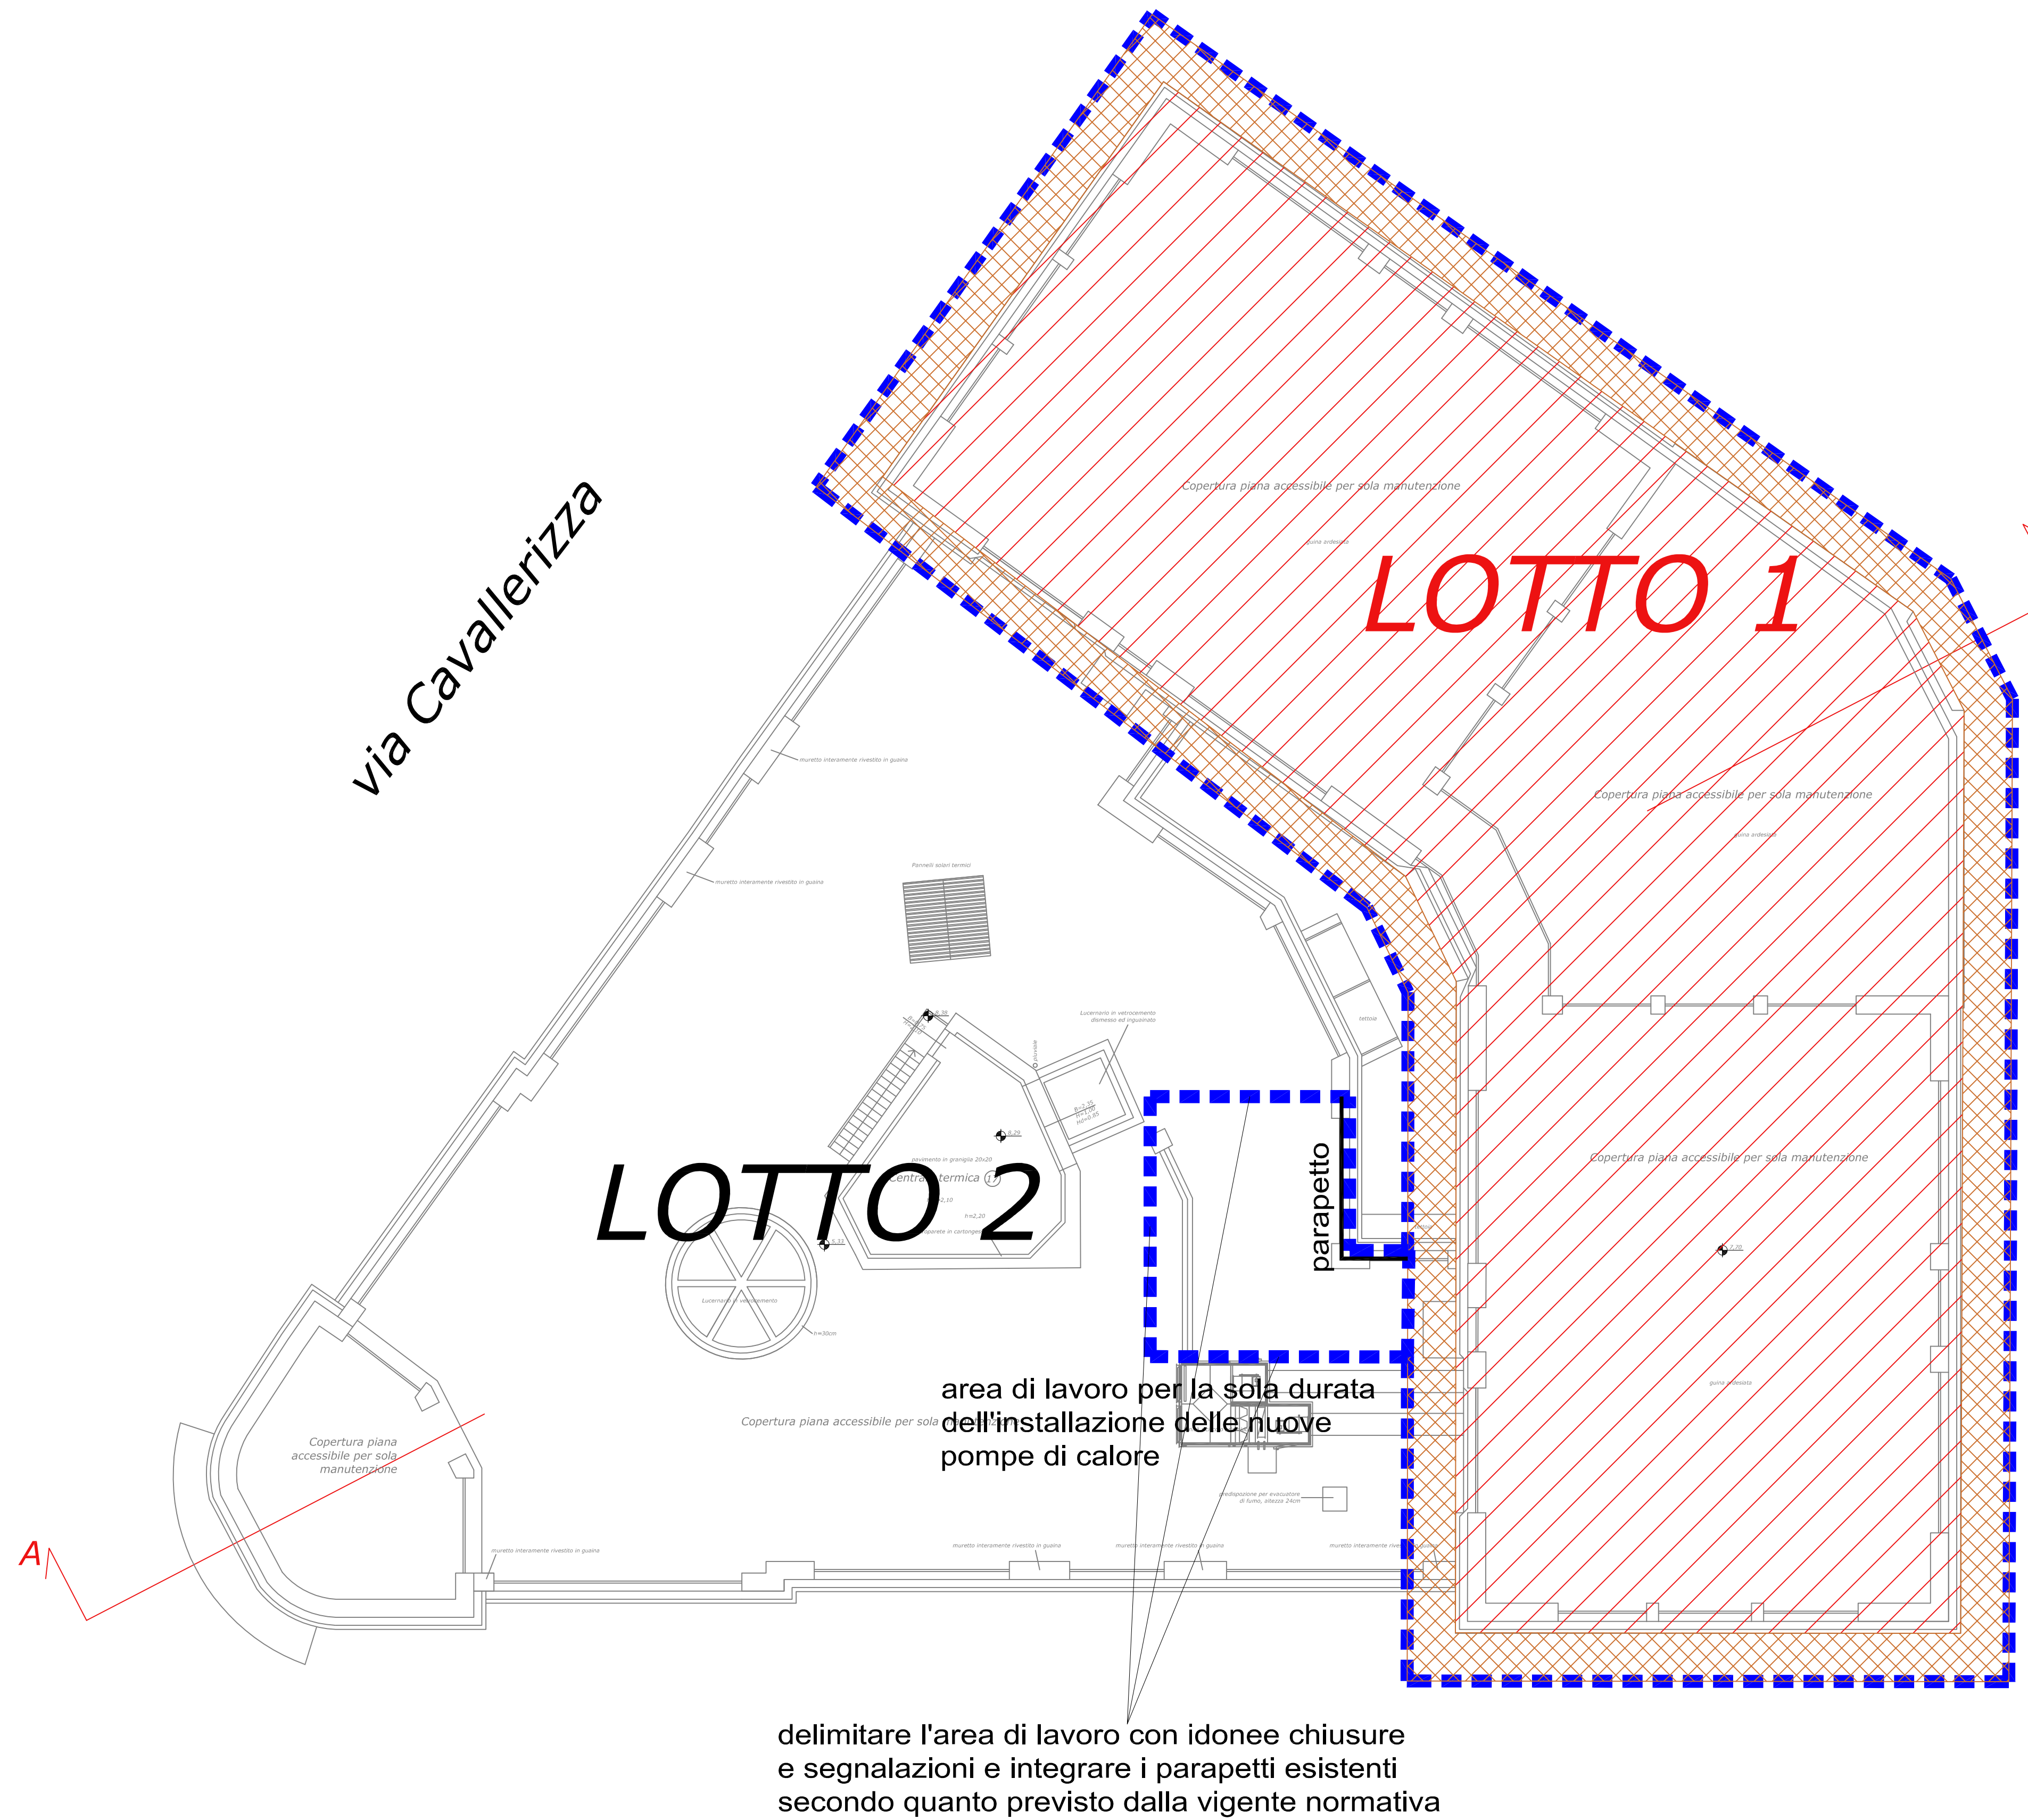

Esempio tipologico recinzione cantiere

