

COMUNE DI PISTOIA

SCUOLA MATERNA IL MELOGRANO,

VIA CAVALLERIZZA 7 PISTOIA, INTERVENTO DI

RIQUALIFICAZIONE, MIGLIORAMENTO SISMICO

ED OPERE CORRELATE - LOTTO 1

PROGETTO ESECUTIVO



OGGETTO :

STATO DI RILIEVO:

PROSPETTO SUD OVEST E SEZIONE AA  
CON PUNTI DI PRESA FOTOGRAFICI

TAVOLA

A6

SCALA:  
1:50

DATA EMISSIONE : 04/07/2019

· Committente

COMUNE DI PISTOIA  
Piazza del Duomo 1  
51100 Pistoia  
c.f. e p.i. 00108690470



· R.U.P.


ING. GIOVANNA BIANCO  
Comune di Pistoia, Servizio Lavori Pubblici, Patrimonio, Verde, Protezione Civile  
via XXVII Aprile 17  
51100 Pistoia

· Progettisti

ARCH. STEFANO BARTOLINI  
Comune di Pistoia, Servizio Patrimonio  
via XXVII Aprile 17  
51100 Pistoia

ING. GALILEO INNOCENTI  
Via Della Provvidenza 36, 51100 Pistoia  
c.f. NNC GLL 80T23 D612V  
p.i. 01622000477



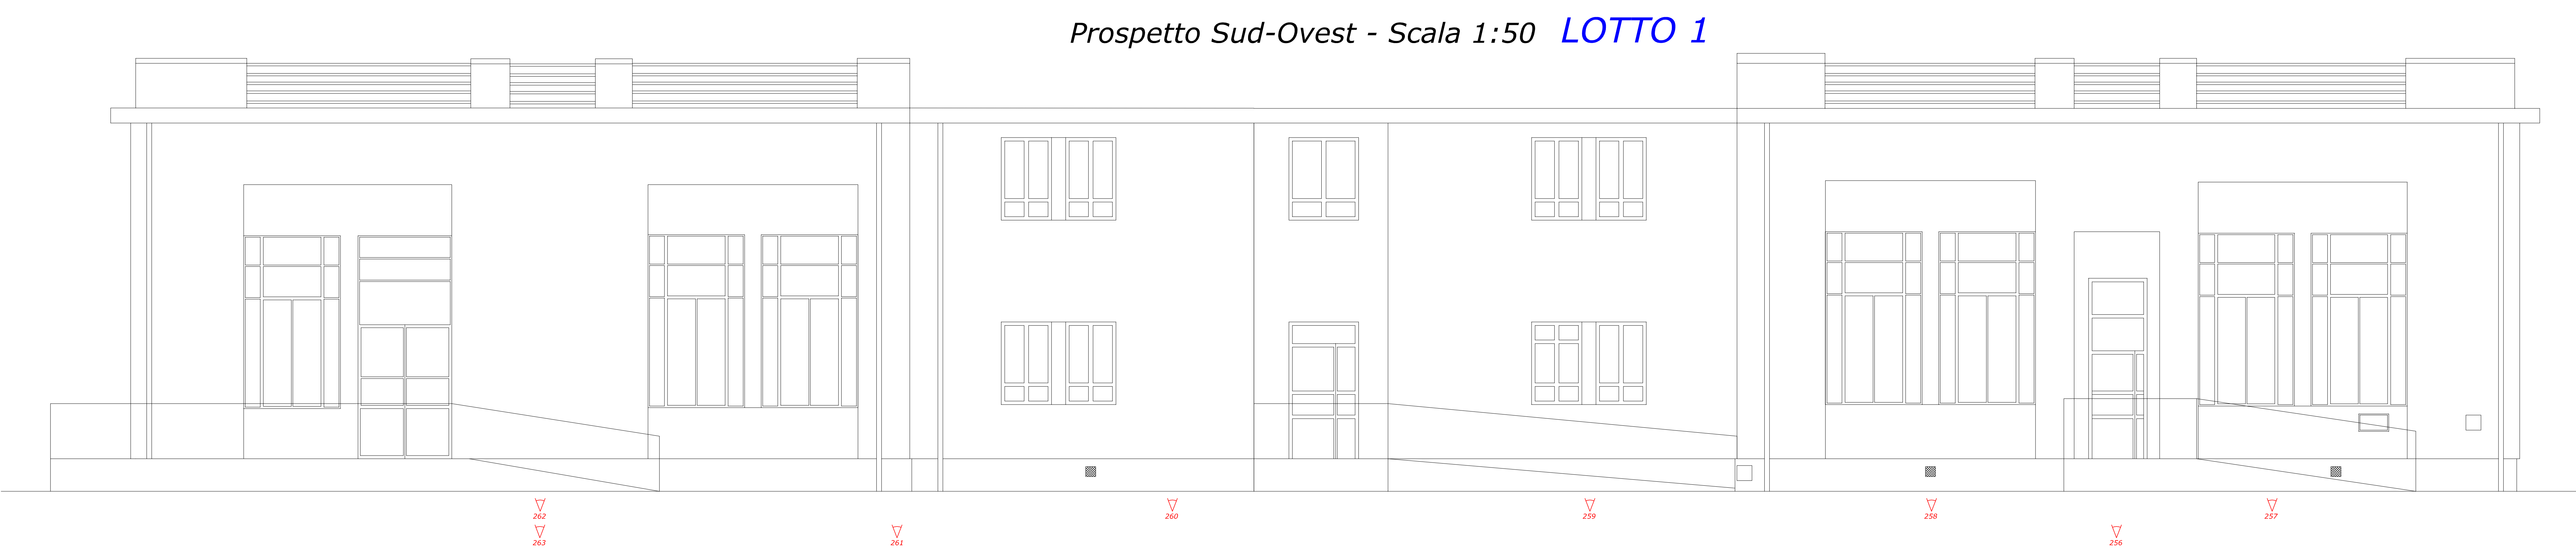

Sezione AA- Scala 1:50

