



Prospetto su via Cavallerizza - Scala 1:50

LOTTO 1 LOTTO 2

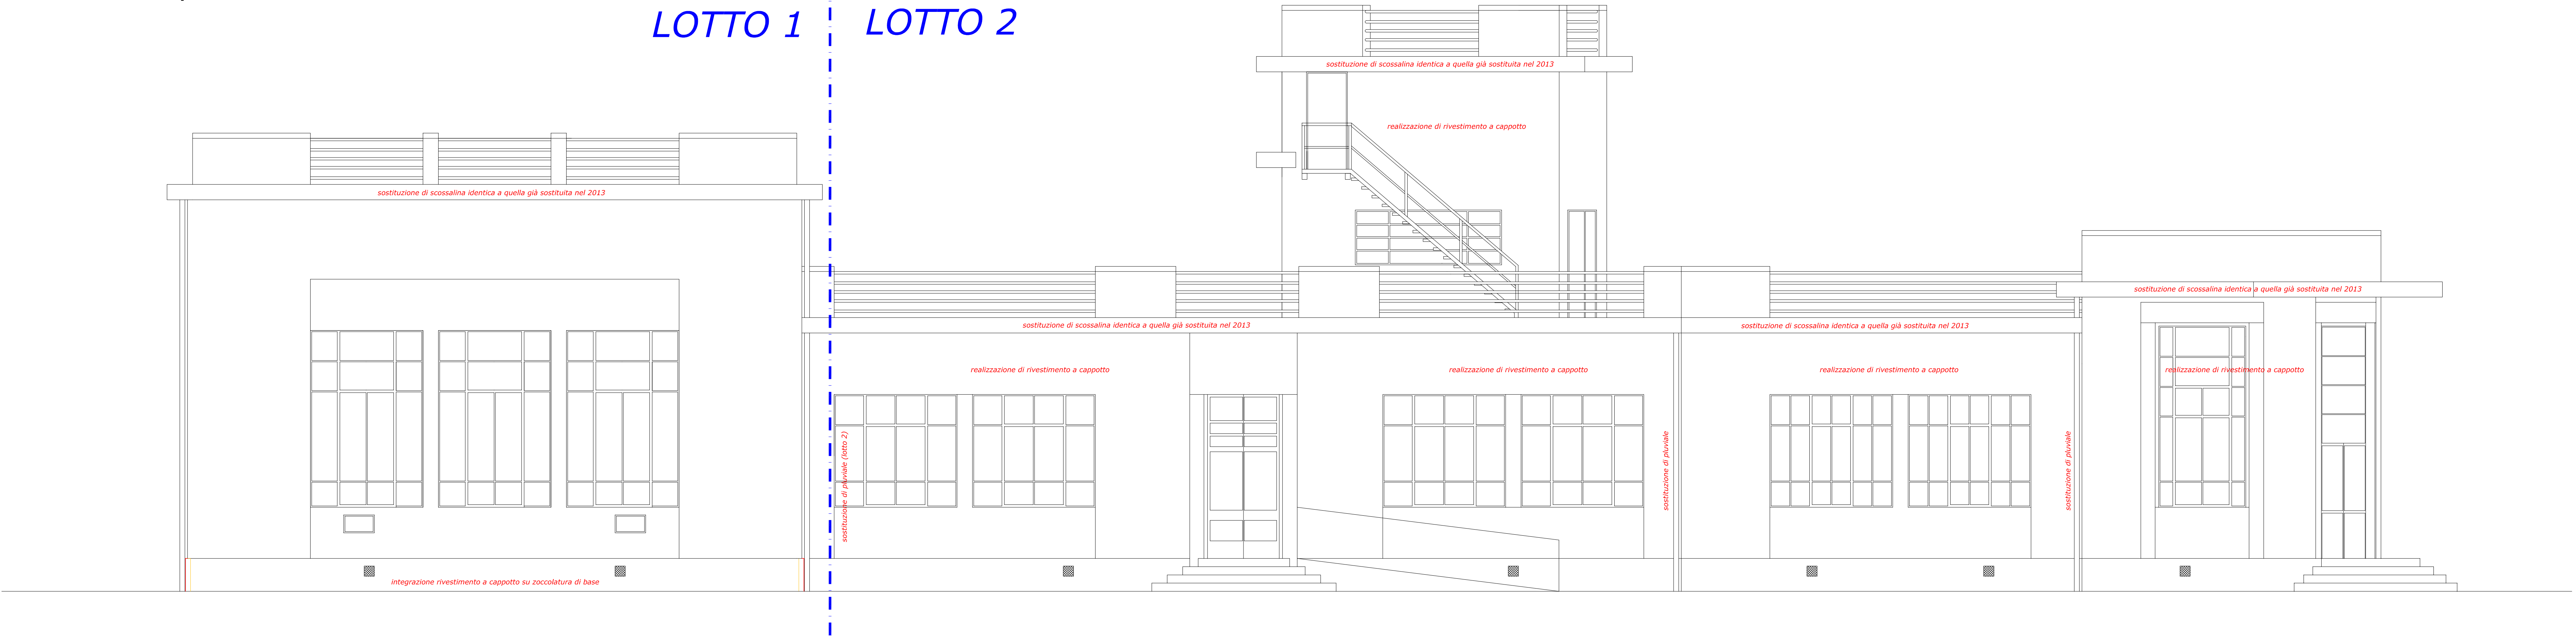

Prospetto su viale Matteotti - Scala 1:50

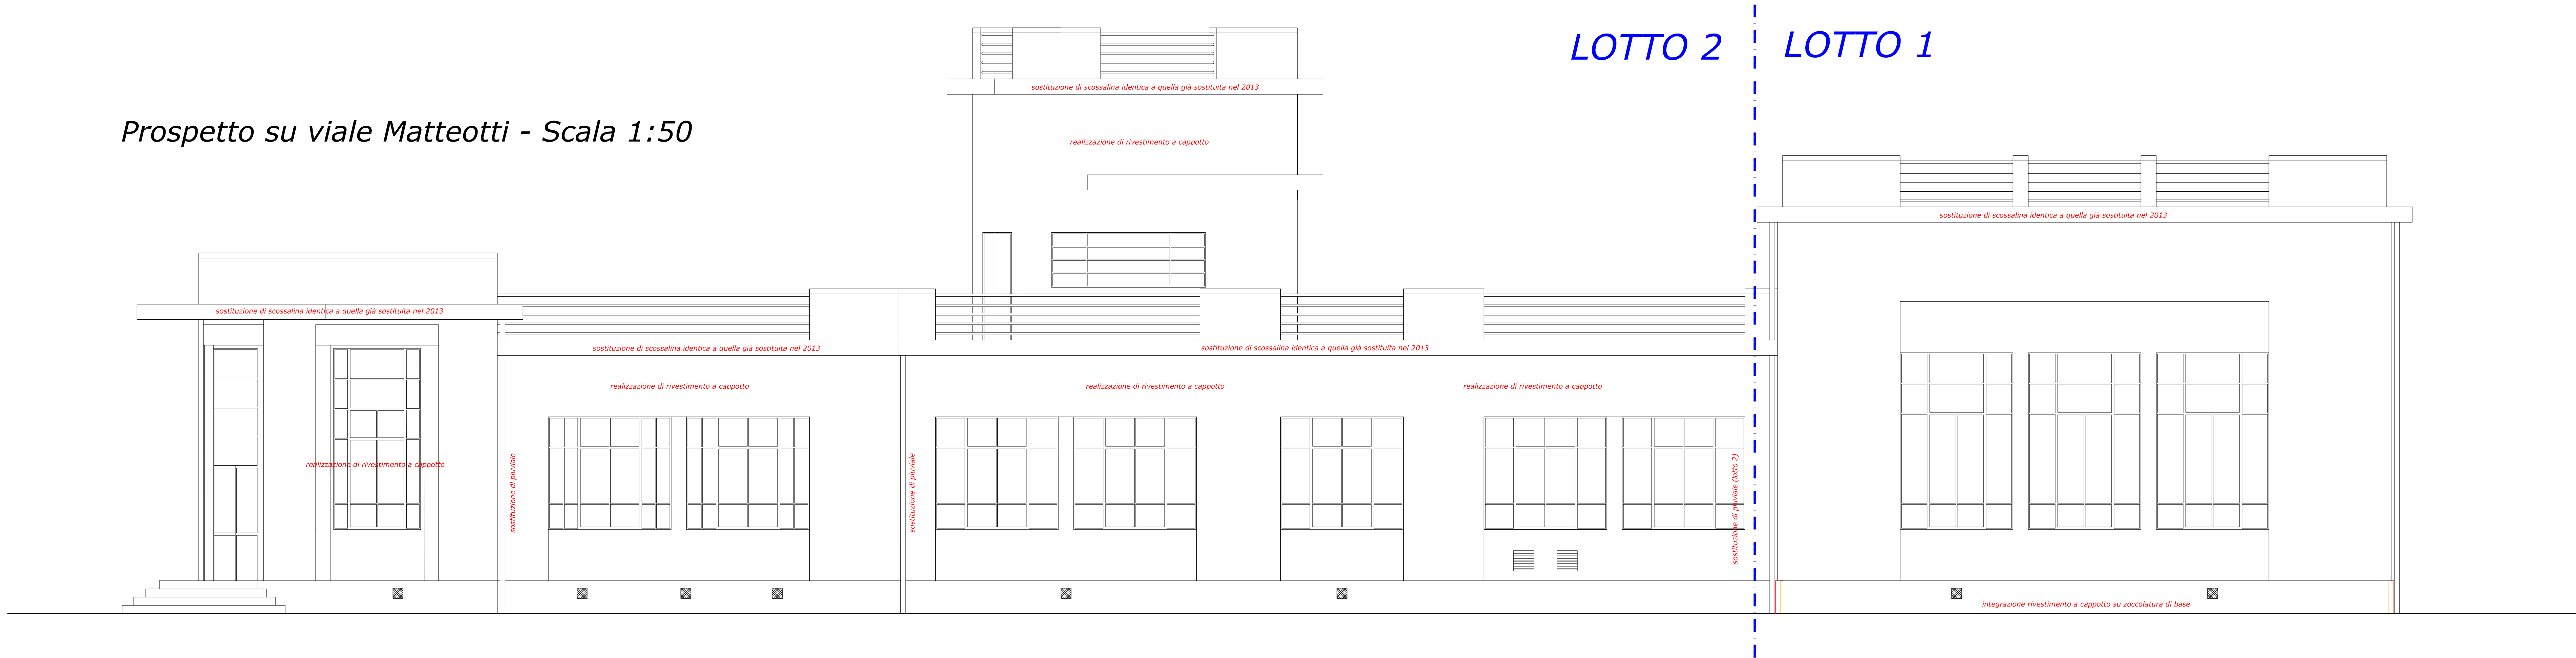

COMUNE DI PISTOIA
SCUOLA MATERNA IL MELOGRANO,
VIA CAVALLERIZZA 7 PISTOIA, INTERVENTO DI
RIQUALIFICAZIONE, MIGLIORAMENTO SISMICO
ED OPERE CORRELATE - LOTTO 1



OGGETTO : STATO SOVRAPPOSTO: PROSPETTI SU VIA CAVALLERIZZA E VIALE MATTEOTTI	TAVOLA A17	SCALA: 1:50
DATA EMISSIONE : 04/07/2019		

· Committente
COMUNE DI PISTOIA
Piazza del Duomo 1
51100 Pistoia
c.f. e p.i. 00108690470

· R.U.P.
ING. GIOVANNA BIANCO
Comune di Pistoia, Servizio Lavori Pubblici, Patrimonio, Verde, Protezione Civile
via XXVII Aprile 17
51100 Pistoia

· Progettisti
ARCH. STEFANO BARTOLINI
Comune di Pistoia, Servizio Patrimonio
via XXVII Aprile 17
51100 Pistoia

ING. GALILEO INNOCENTI
Via Della Provvidenza 36, 51100 Pistoia
c.f. NNC GLL 80T23 D612V
p.i. 01622000477

