

COMUNE DI PISTOIA

SCUOLA MATERNA IL MELOGRANO,
VIA CAVALLERIZZA 7 PISTOIA, INTERVENTO DI
RIQUALIFICAZIONE, MIGLIORAMENTO SISMICO
ED OPERE CORRELATE - LOTTO 1

PROGETTO ESECUTIVO



OGGETTO :
ESECUTIVO ARCHITETTONICO:
DEMOLIZIONI PARTE SECONDA

TAVOLA
A28

SCALA:
1:100 - 1:10

NB: nel presente grafico, oltre alle lavorazioni del lotto 1
oggetto del presente appalto, sono rappresentate anche le
lavorazioni del lotto 2 non oggetto del presente appalto.
Le lavorazioni del lotto 1 e 2 sono graficamente ben
distinte ed individuabili

DATA EMISSIONE : 04/07/2019

Committente

COMUNE DI PISTOIA
Piazza del Duomo 1
51100 Pistoia
c.f. e p.i. 00108690470



R.U.P.
ING. GIOVANNA BIANCO
Comune di Pistoia, Servizio Lavori Pubblici, Patrimonio, Verde, Protezione Civile
via XXVII Aprile 17
51100 Pistoia

Progettisti
ARCH. STEFANO BARTOLINI
Comune di Pistoia, Servizio Patrimonio
via XXVII Aprile 17
51100 Pistoia
ING. GALILEO INNOCENTI
Via Della Provvidenza 36, 51100 Pistoia
c.f. NNC GLL 80T23 D612V
p.i. 01622000477

●

Demolizione e smaltimento di lavabo (lotto 2)

●


Demolizione e smaltimento di pillozzo (lotto 2)

●


Demolizione e smaltimento di vaso o bidet (lotto 2)

●


Demolizione e smaltimento di piatto doccia (lotto 2)




Demolizione e smaltimento di pavimenti e del sottostante strato di alettamento (lotto 2)




Demolizione e smaltimento di cordonato (lotto 2)

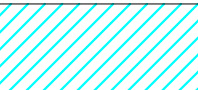


Demolizione e smaltimento di scalinate esterne o rampe e sottostante struttura a gattaiolato (lotto 2)




Demolizione e smaltimento di massetto (lotto 2)




Demolizione e smaltimento di vespaio per uno spessore di 66cm (lotto 2)




Demolizione e smaltimento di vespaio per uno spessore di 66cm
Ulteriore scavo a sezione ristretta di profondità 80cm (lotto 2)




Demolizione e smaltimento di vespaio per uno spessore di 66cm
Ulteriore scavo a sezione ristretta per realizzazione scannafosso (lotto 2)




Demolizione e smaltimento muratura per la realizzazione di collegamenti tra i cordoli di sottofondazione (lotto 2)




Demolizione e smaltimento rivestimento bagni (lotto 1 e 2)




Demolizione e smaltimento intonaco pareti a tutta altezza, salvo diversa indicazione sulla planimetria (comprese decorazioni se presenti) (lotto 1 e 2)




Demolizione e smaltimento intonaco dal rivestimento a mosaico (h=1,40) al soffitto o dalla decorazione a finto marmo (h=1,50) al soffitto (lotto 2)




Demolizione e smaltimento intonaco esterno sulla zoccolatura di base (lotto 1 e 2)




Demolizione e smaltimento di zoccolino in lengo (lotto 1)




Demolizione e smaltimento di rivestimenti a parete in cartongesso / armadietti-incassature impianti in cartongesso (lotto 1)




Demolizione e smaltimento parete in cartongesso fino a 50cm sopra architrave finestre (lotto 1)




Demolizione e smaltimento di controsoffitto (nel lotto 1 per l'esecuzione di rinforzi strutturali o posa contropiastre linee vita) (lotto 1 e 2)

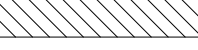


Demolizione di 1cm di stipite mediante demolizione di muratura o scarifica di superficie in c.a. (lotto 1)




Smontaggio di tenda esterna con accantonamento in opera e rimontaggio (lotto 1)




Smontaggio e smaltimento di tenda esterna (lotto 2)




Demolizione e smaltimento di soglie e davanzali (lotto 1 e 2)

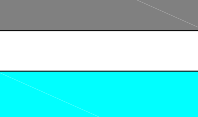


Demolizione localizzata e smaltimento di pavimento, di sottostante massetto di finitura per pannelli radianti, di isolante, di sottostante massetto porta impianti, per esecuzione di rinforzi strutturali puntuali (lotto 1)




Scavo a sezione ristretta per posa di tubazioni esterne (lotto 2)




Smontaggio e smaltimento di infisso esterno (lotto 2)




Smontaggio di infisso esterno con accantonamento in cantiere e rimontaggio (lotto 1 e 2)




Smontaggio di infisso esterno per restauro (lotto 2)




Smontaggio e smaltimento di infisso interno (lotto 1 e 2)




Smontaggio di infisso interno finalizzato al restauro (lotto 2)




Demolizione di guaina e di sottostante massetto pendenze con smaltimento dei materiali di risulta (lotto 1 e 2)




Smontaggio e smaltimento scossalina (lotto 1 e 2)




Demolizione e smaltimento ringhiera esistente in elementi di cls (lotto 2)




Demolizione e smaltimento di: una fascia di cappotto s=12cm di 50cm al di sopra della zoccolatura di base, cappotto s=12cm sul fronte dei pilastri in c.a. tra finestre h=3,50m, una fascia di cappotto di 50cm attorno a finestre, risvolto cappotto s=2,5cm sul fianco dei pilastri in c.a. tra finestre h=3,50m e su architravi, una fascia di cappotto s=12cm esistente di 50cm al di sopra della copertura della scuola materna (lotto 1 e 2)



Demolizione di intonaco su zoccolatura di base (lotto 1 e 2)

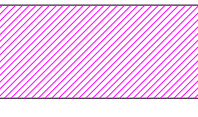

Demolizione e smaltimento di intonaco (lotto 1 e 2)

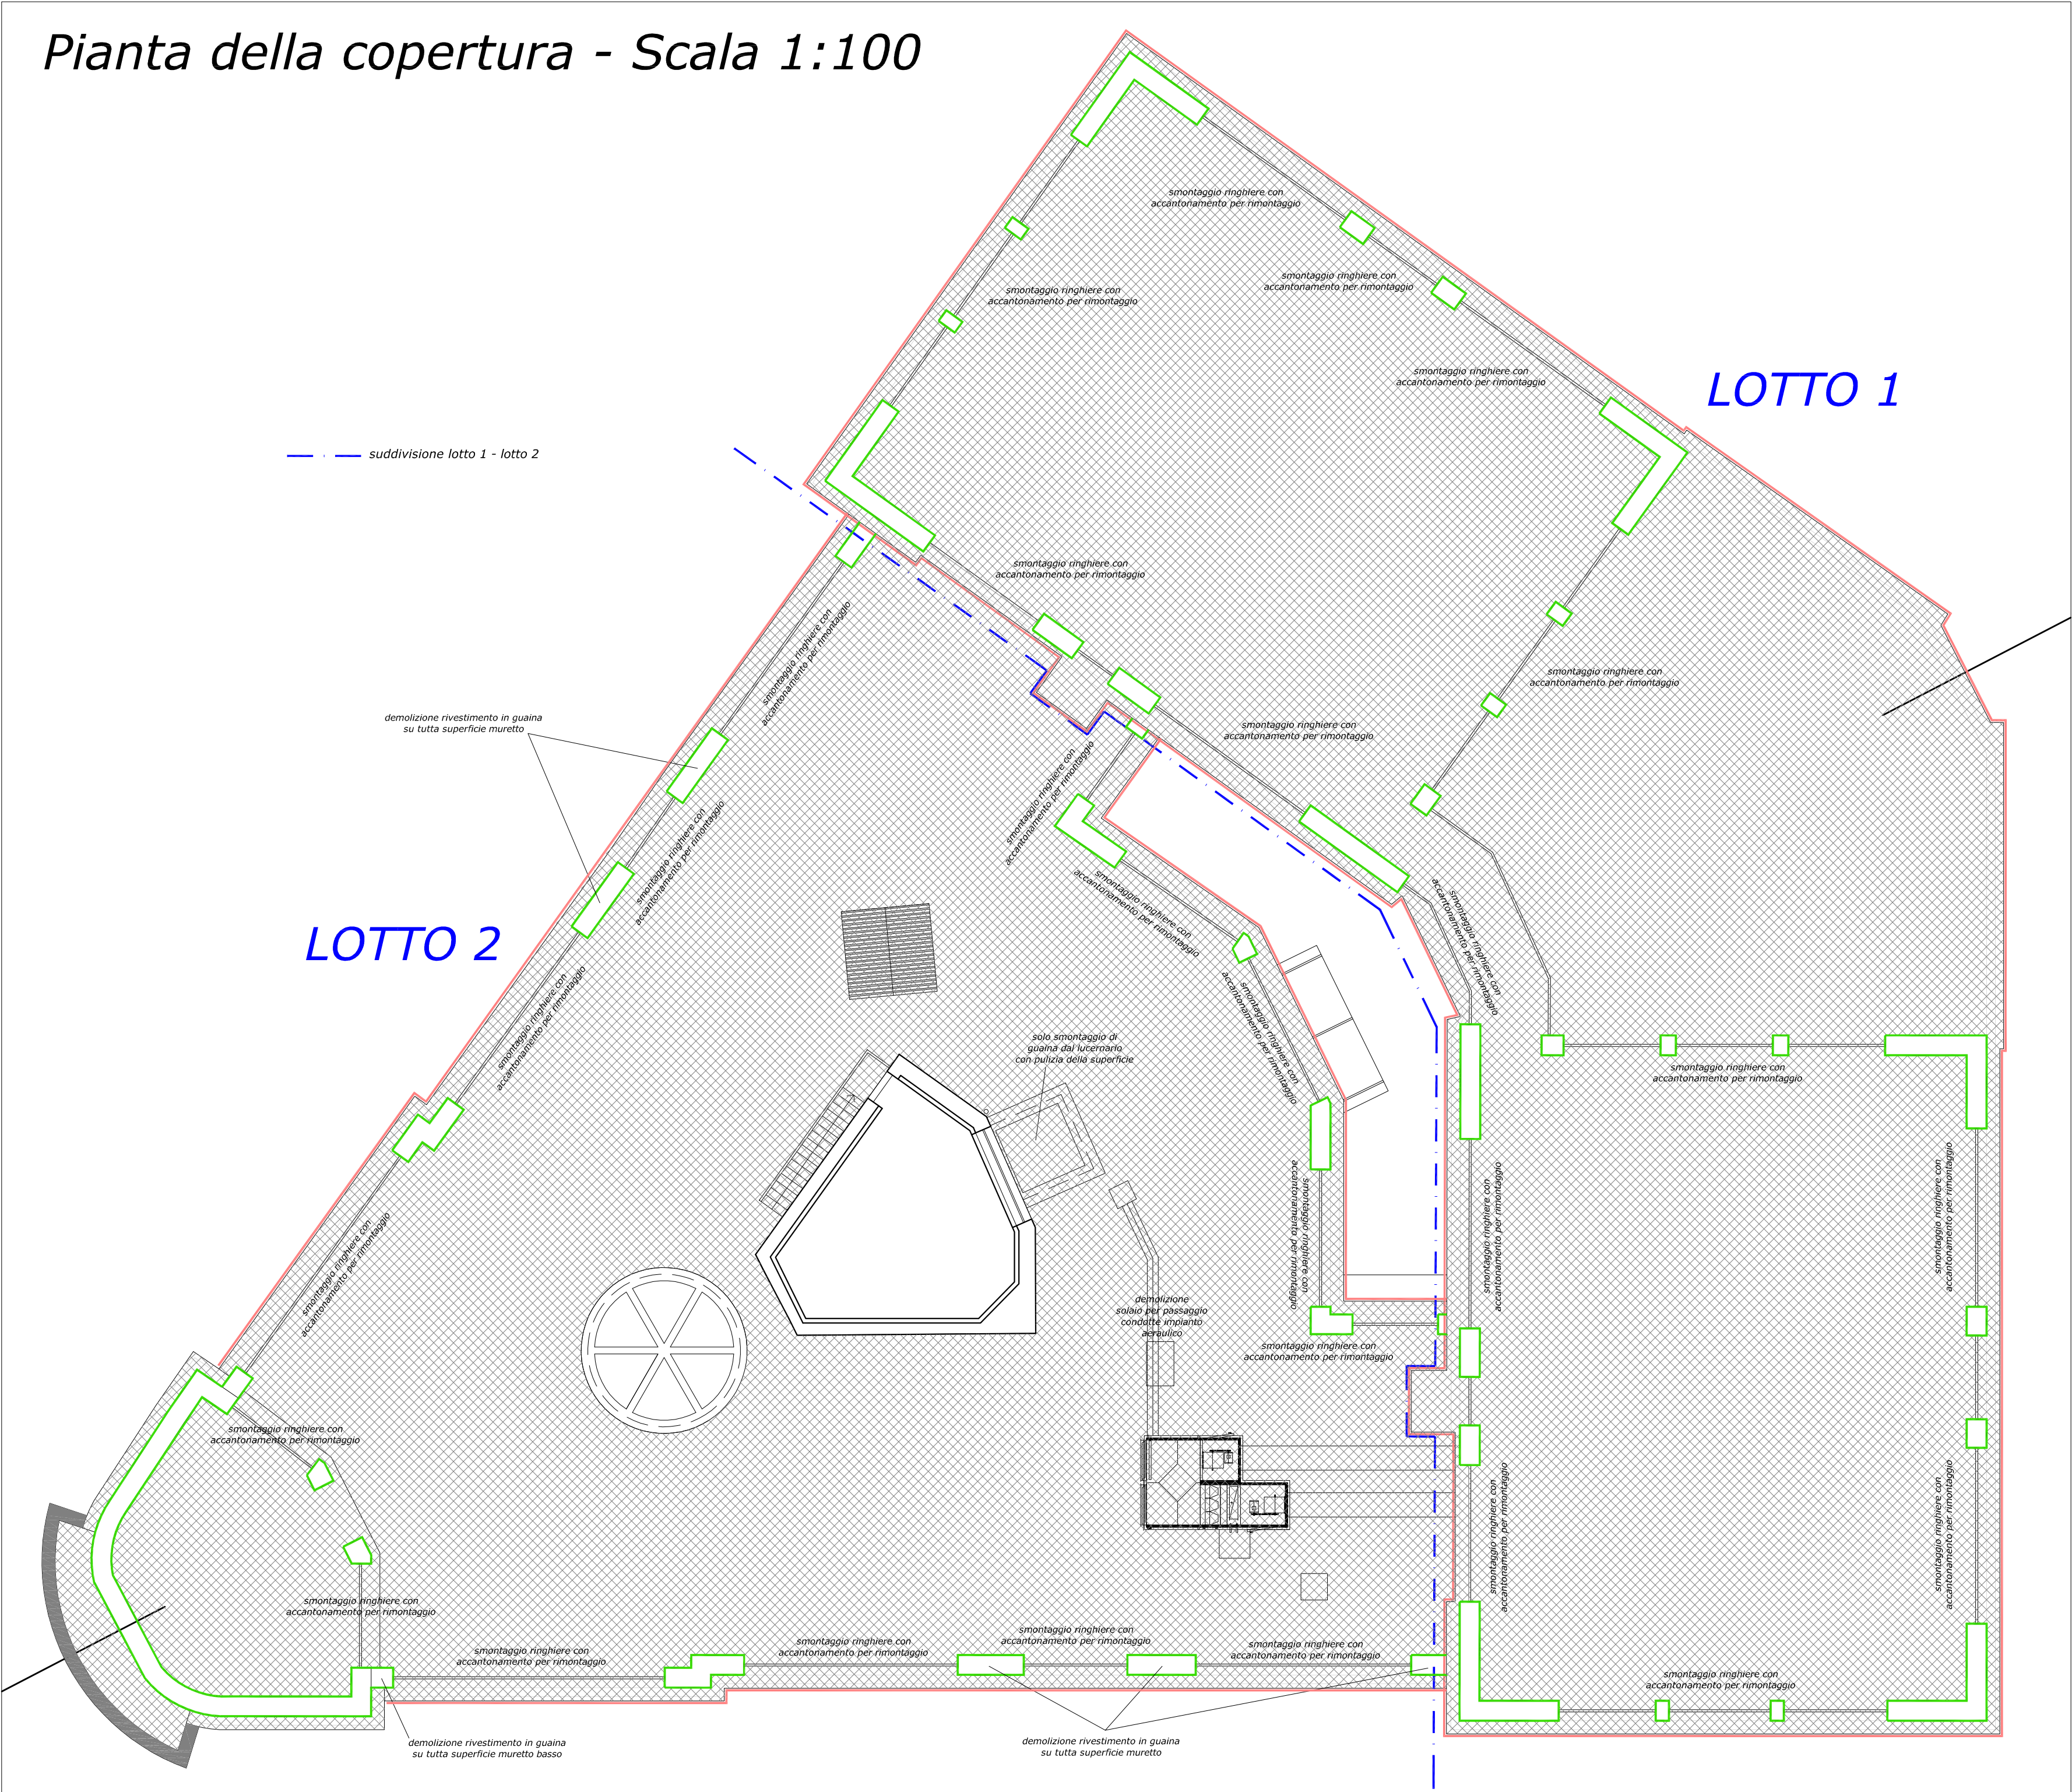

Per le specifiche tecniche e prestazionali delle singole lavorazioni di appalto si rimanda al capitolato prestazionale degli elementi tecnici e relativo allegato

Tutte le lavorazioni sulla copertura del nido d'infanzia andranno effettuate sotto la protezione di tettoia provvisoria in lamiera (lotto 1)

