


PIANTA IMPIANTO PATTINAGGIO QUOTA +1,00 1:100

SUPERFICIE COPERTA MQ 1263,70
SUPERFICIE IMPERMEABILE MQ 1308,80
SUPERFICIE SEMIPERMEABILE MQ 47,80

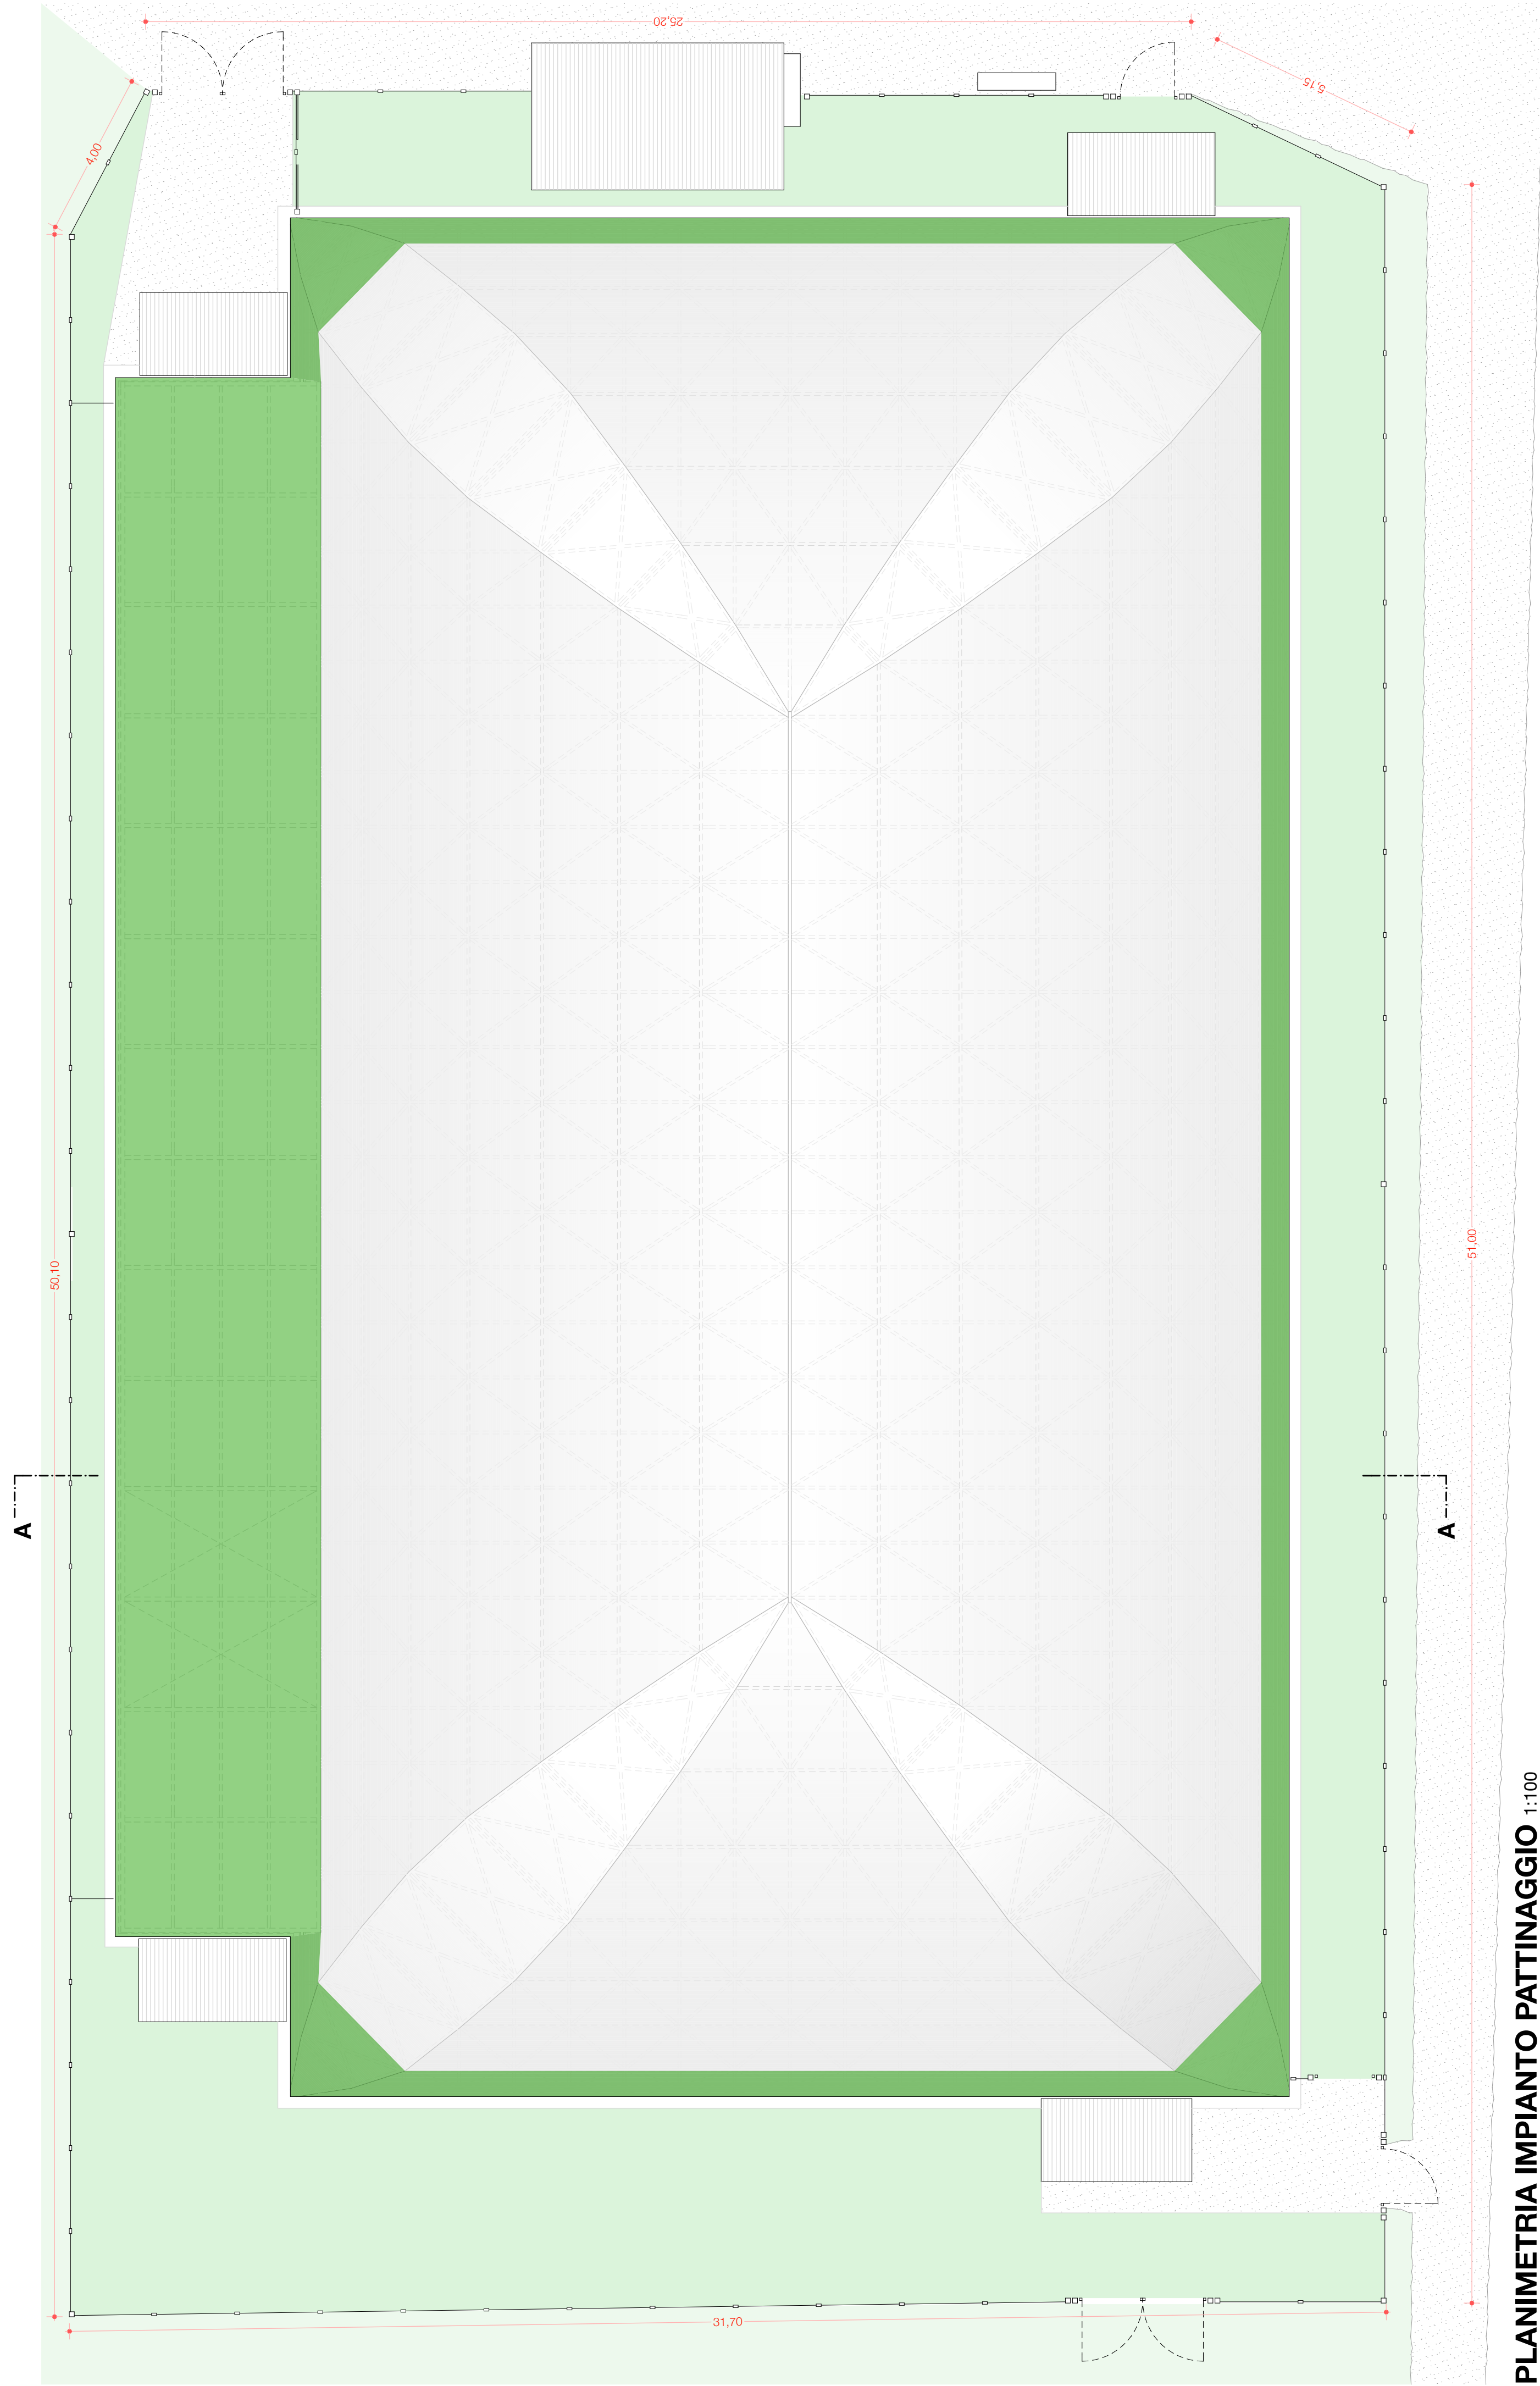

PLANIMETRIA IMPIANTO PATTINAGGIO 1:100



SERVIZIO LAVORI PUBBLICI, PATRIMONIO,
VERDE E PROTEZIONE CIVILE



arch. Cesaretti Luca



arch. Bendinelli Barbara



arch. Ferretti Francesco



p. i. Carli Andrea



geol. Bini Matteo

Oggetto: MANUTENZIONE STRAORDINARIA DA ESEGUIRSI PRESSO L'IMPIANTO DI PATTINAGGIO DI PROPRIETA' COMUNALE POSTO IN VIA DI VALDIBRANA - CUP C56H18000090004 -CIG Z4324D0895

Contenuto: PIANTE E PLANIMETRIA - STATO MODIFICATO

Responsabile del Procedimento:
ing. Bianco Giovanna

data stampa: 16/07/19

Elaborato: **E.AR.6**

Progetto ESECUTIVO

scala: 1:100

codice: E.AR.6

revisione:

Comune di Pistoia - Servizio Lavori Pubblici, Patrimonio, Verde e Protezione Civile - Via XXVII Aprile, 17 - 51100 Pistoia Tel.0573/37111 - www.comune.pistoia.it