


DEMOLIZIONI
NUOVE OPERE

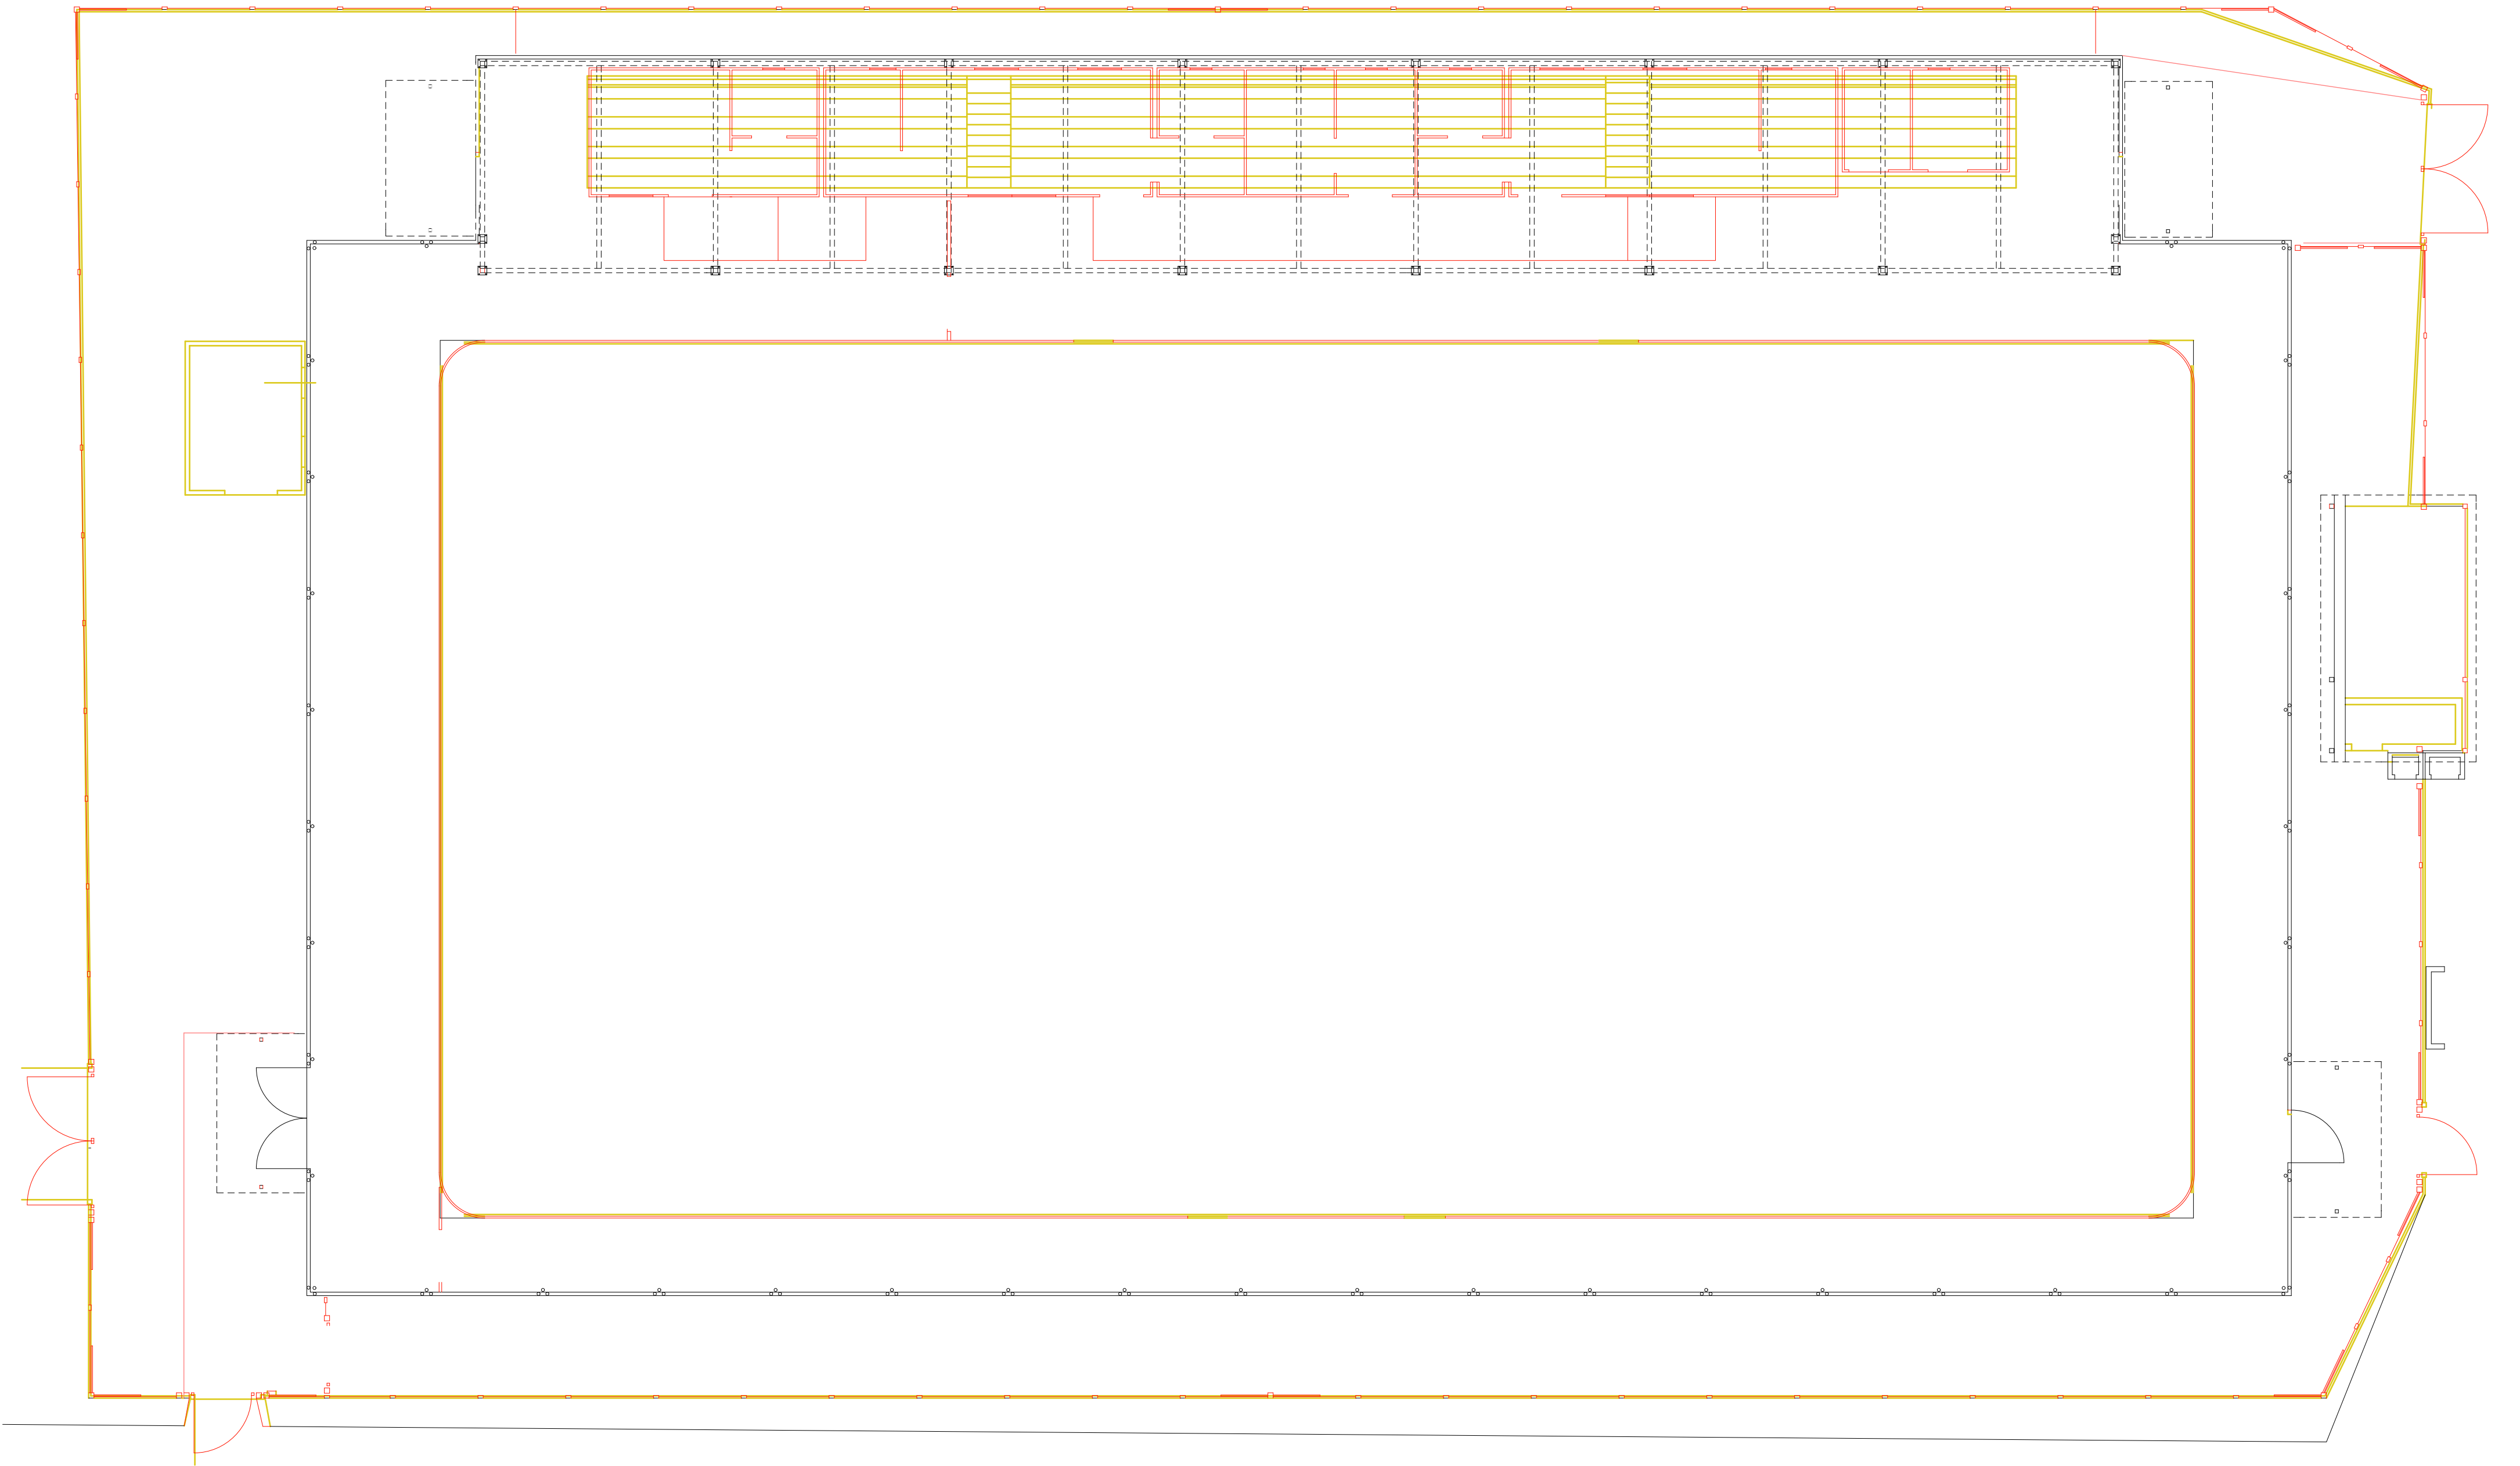

PIANTA IMPIANTO PATTINAGGIO QUOTA +1,00 1:100



arch. Cesaretti Luca



arch. Bendinelli Barbara



arch. Ferretti Francesco



p. i. Carli Andrea



geol. Bini Matteo



Oggetto: MANUTENZIONE STRAORDINARIA DA ESEGUIRSI PRESSO L'IMPIANTO DI PATTINAGGIO DI PROPRIETA' COMUNALE POSTO IN VIA DI VALDIBRANA - CUP C56H18000090004 - CIG Z4324D0895
Contenuto: Pianta - Stato Sovraposto

Responsabile del Procedimento:
Ing. Bianco Giovanna

data stampa: 16/07/19

Elaborato: **E.AR.7**
Progetto **ESECUTIVO**

scala: 1:100
codice: E.AR.7
revisione: