



LEGENDA	
1	Pavimentazione in resina a più strati compresso tracciatura
2	Manto d'usura in asfalto drenante 0/16 mm
3	Strato Binder 0/20 mm per piano orizzontale
4	Soletta in c.a. esistente
5	Terreno

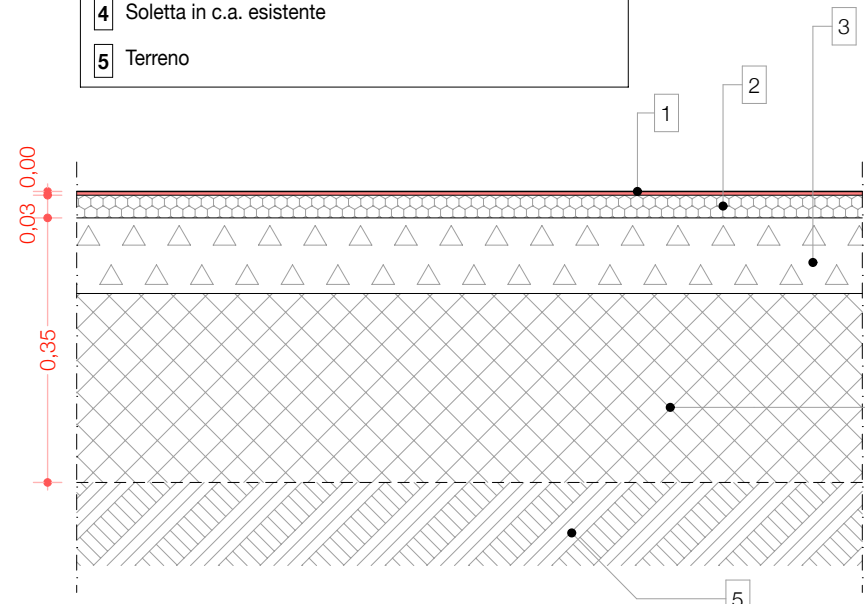


SEZIONE TIPO PAVIMENTAZIONE PISTA 1:10

LEGENDA	
1	Manto d'usura in asfalto drenante 0/16 mm
2	Strato di base 0/32 mm
3	Fondazione stradale
4	Terreno

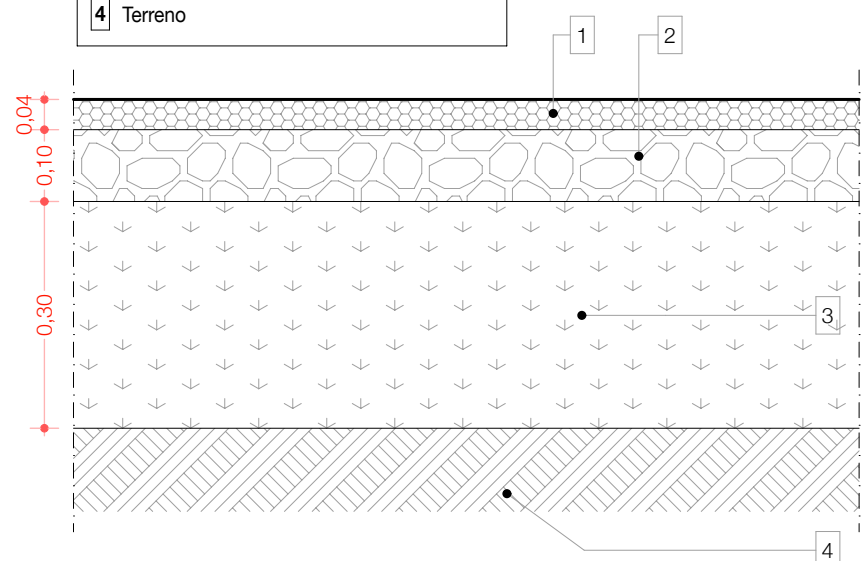

SEZIONE TIPO PAVIMENTAZIONE ASFALTO DRENANTE 1:10

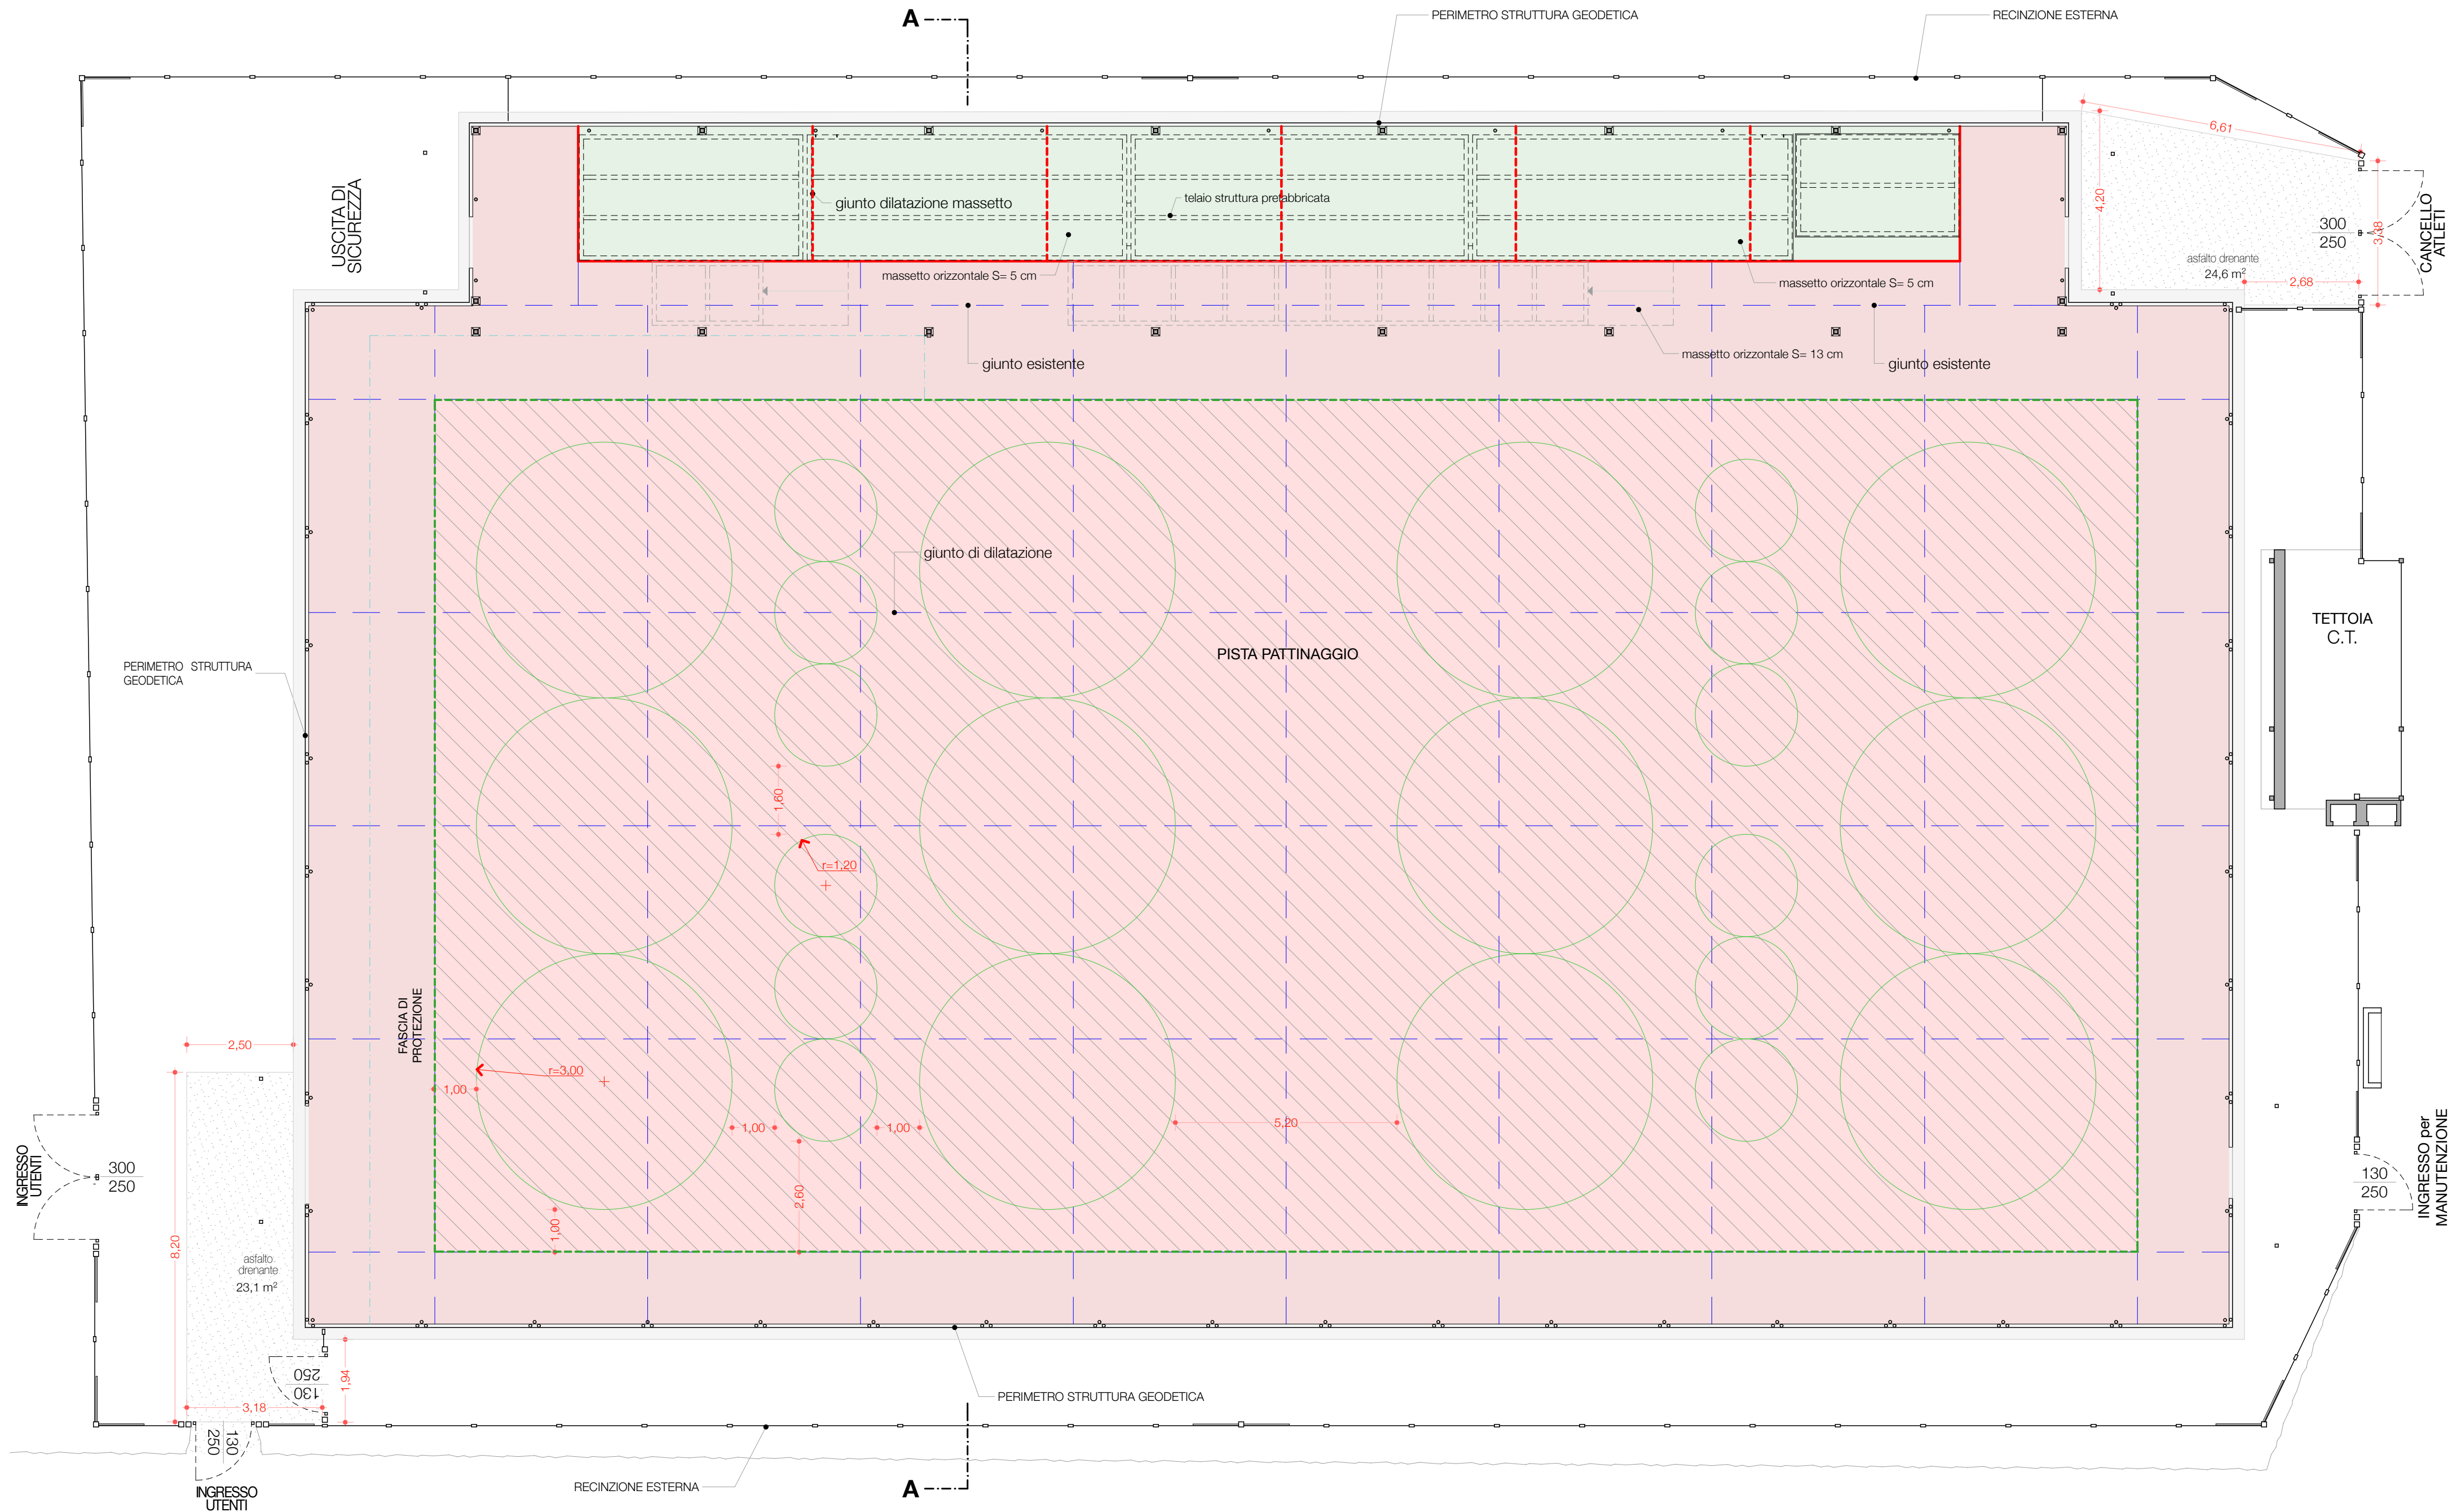

PIANTA IMPIANTO PATTINAGGIO QUOTA +1,00 1:100



arch. Cesaretti Luca



arch. Bendinelli Barbara



arch. Ferretti Francesco



p. i. Carli Andrea



geol. Bini Matteo



COMUNE DI PISTOIA

Oggetto: MANUTENZIONE STRAORDINARIA DA ESEGUIRSI PRESSO L'IMPIANTO DI PATTINAGGIO DI PROPRIETA' COMUNALE POSTO IN VIA DI VALDIBRANA - CUP C56H8000090004 -CIG Z4324D0895
Contenuto: PIANTE DETTAGLIO PAVIMENTAZIONI

Responsabile del Procedimento:
ing. Bianco Giovanna

data stampa: 16/07/19

Elaborato: **E.AR.11**

Progetto **ESECUTIVO**

scala:	codice:	revisione:
1:100, 1:10	E.AR.11	

Comune di Pistoia - Servizio Lavori Pubblici, Patrimonio, Verde e Protezione Civile - Via XXVII Aprile, 17 - 51100 Pistoia Tel.0573/37111 - www.comune.pistoia.it