




PIANTA PIANO TERZO

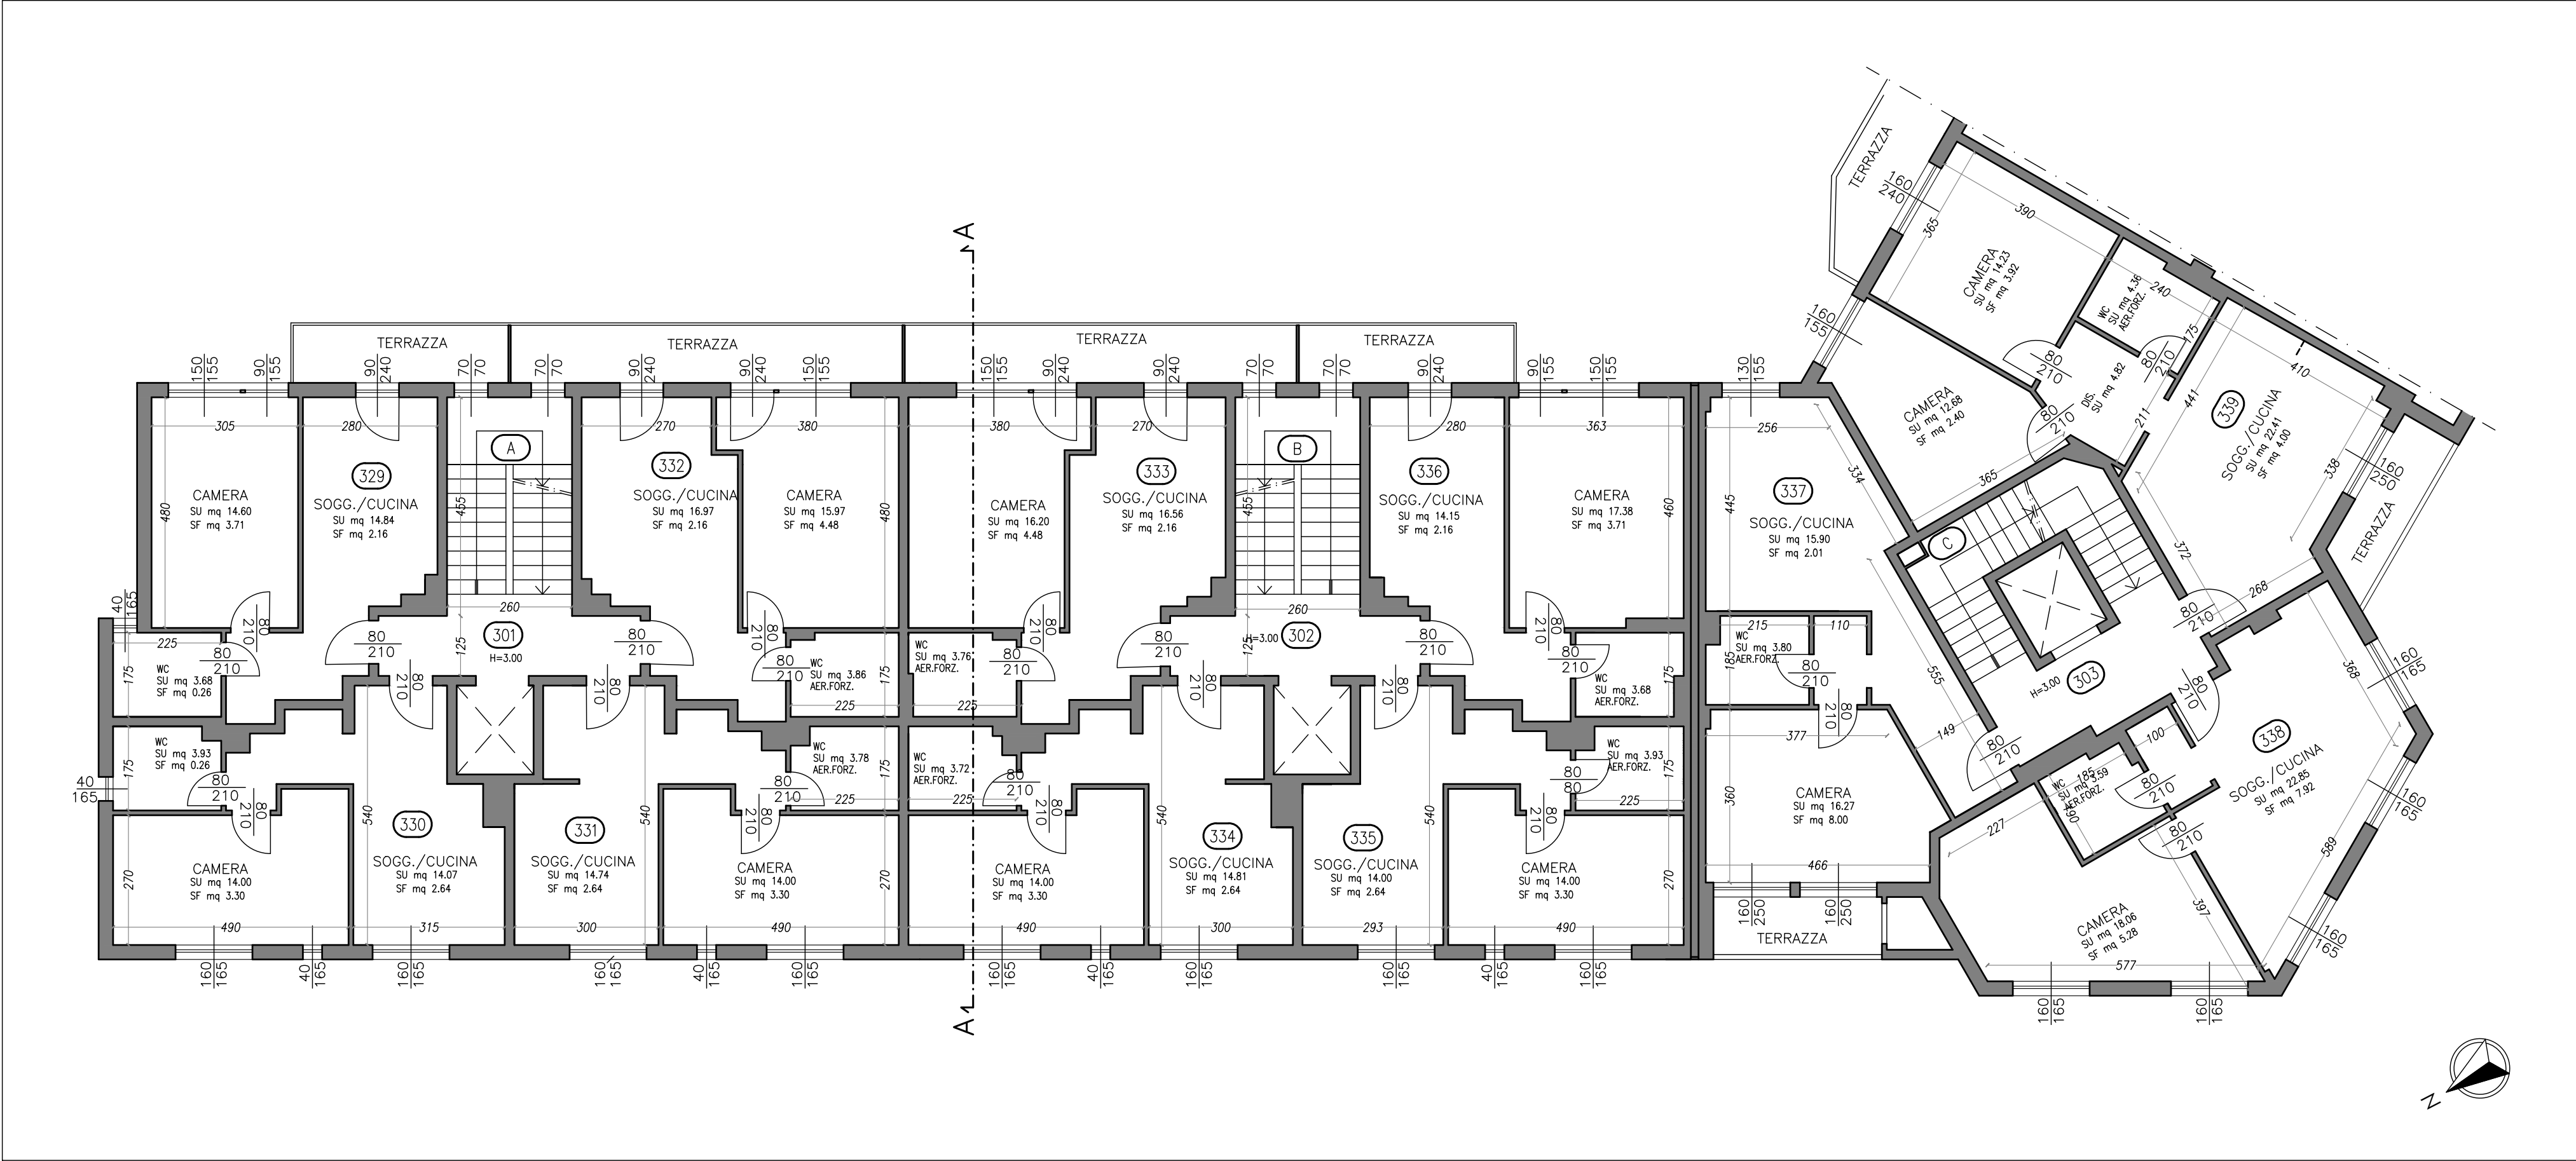

PIANTA PIANO SECONDO

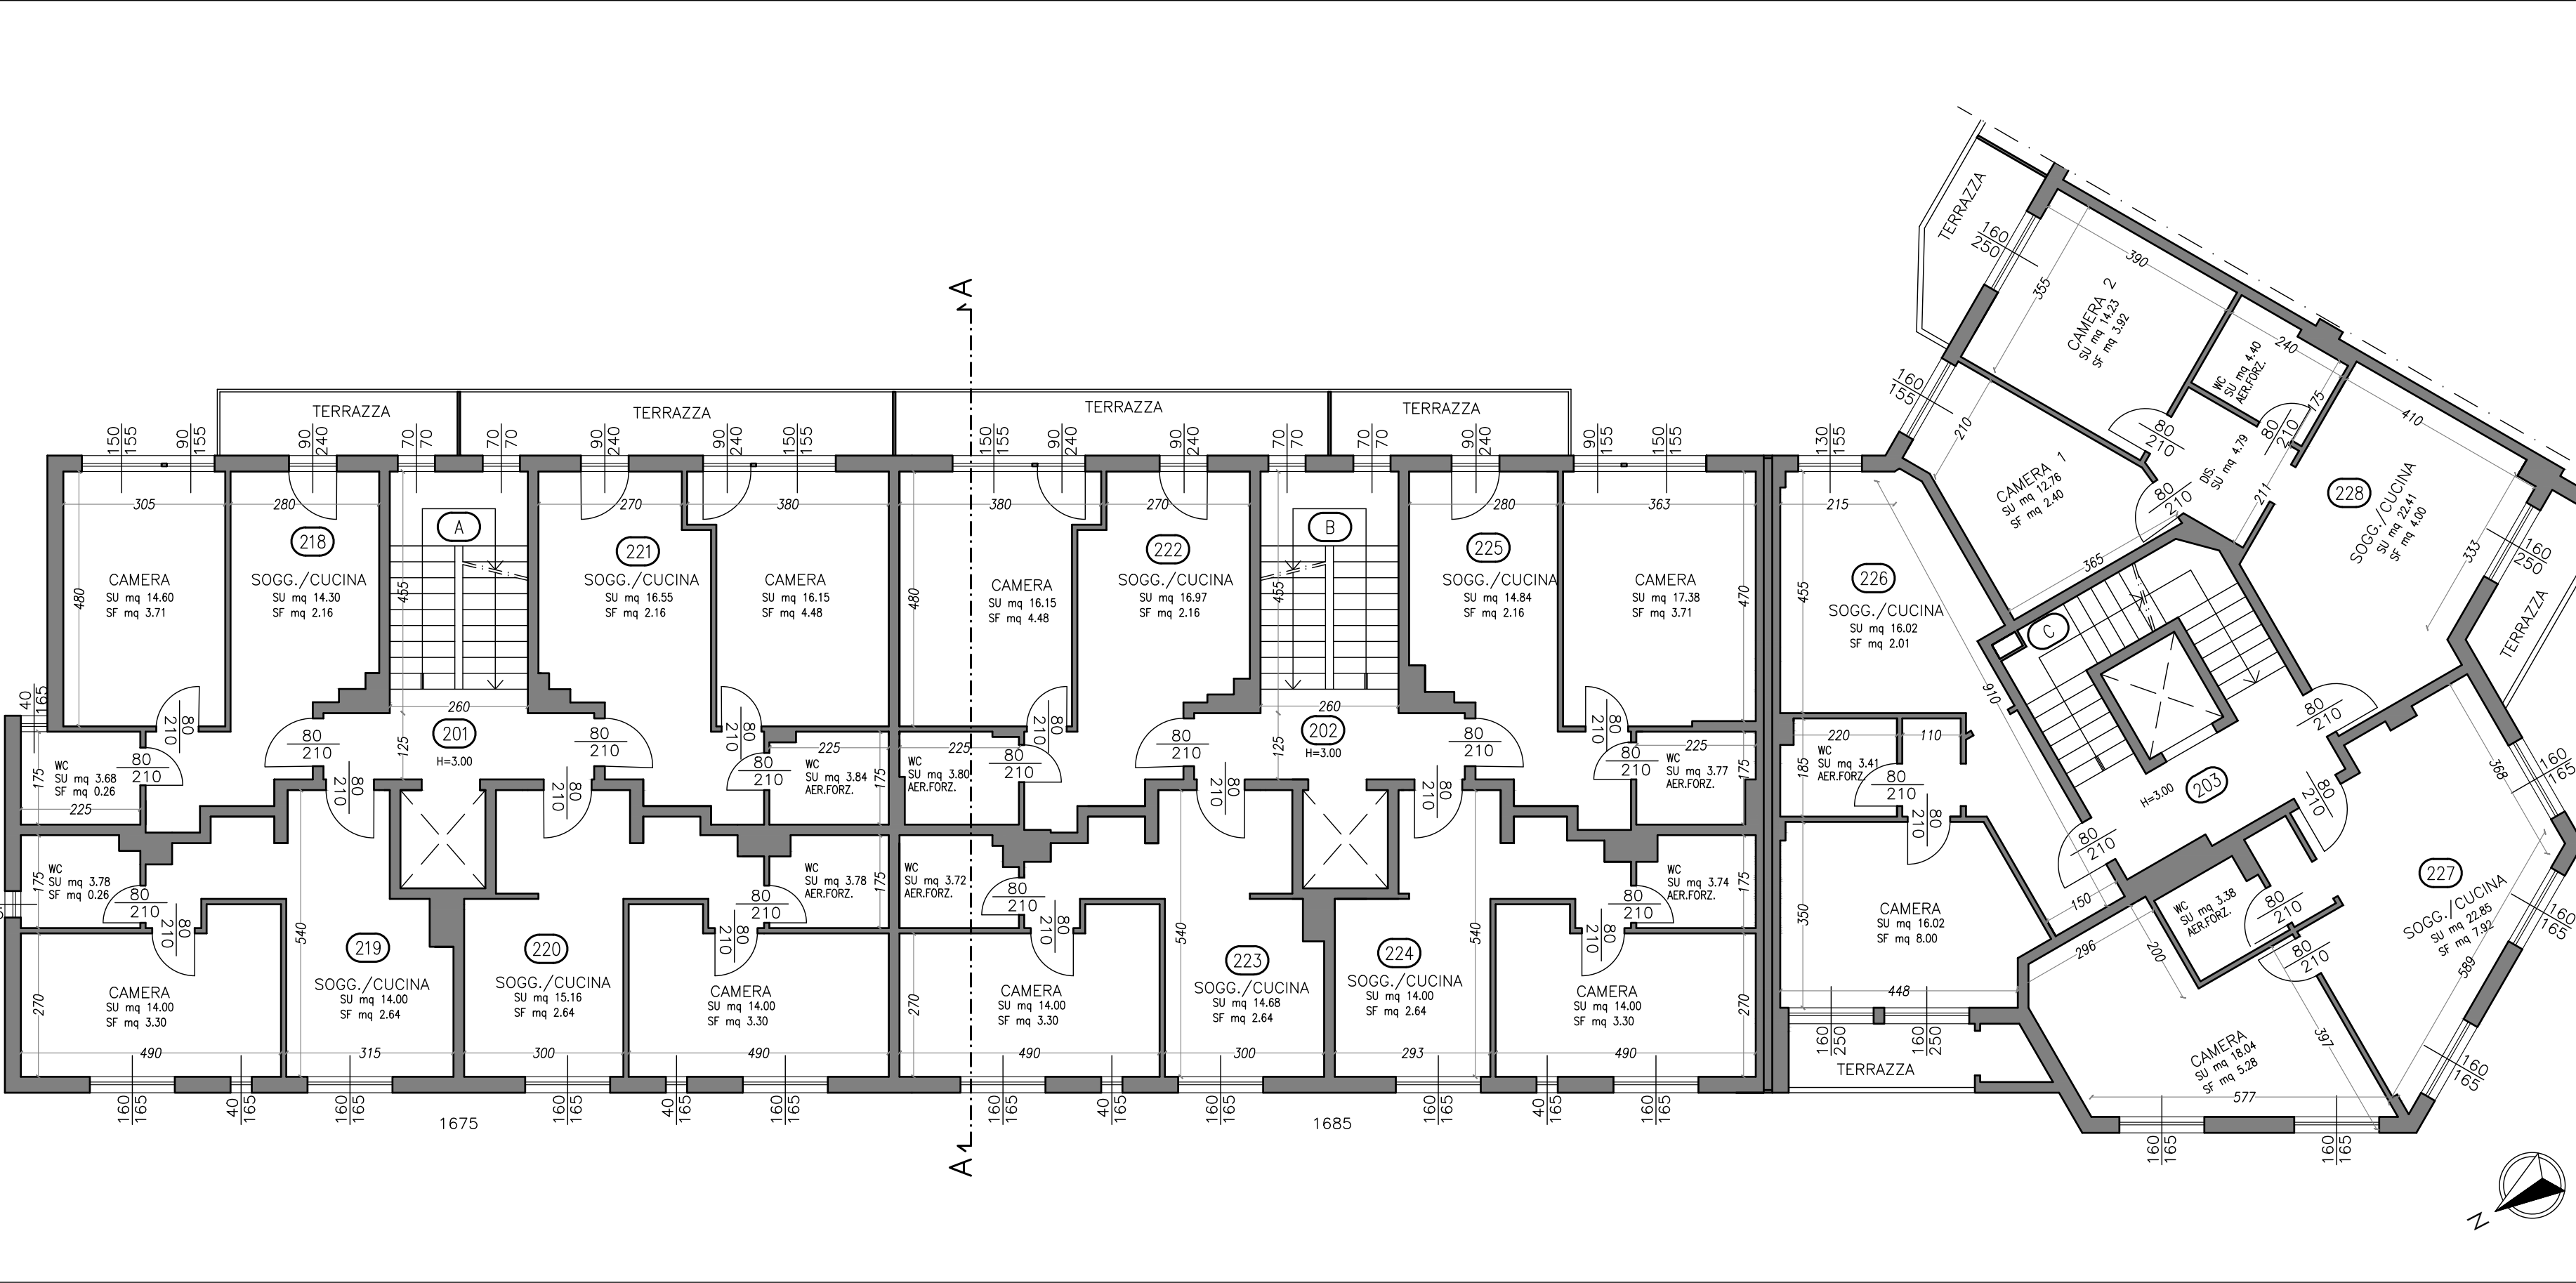

PIANTA PIANO PRIMO

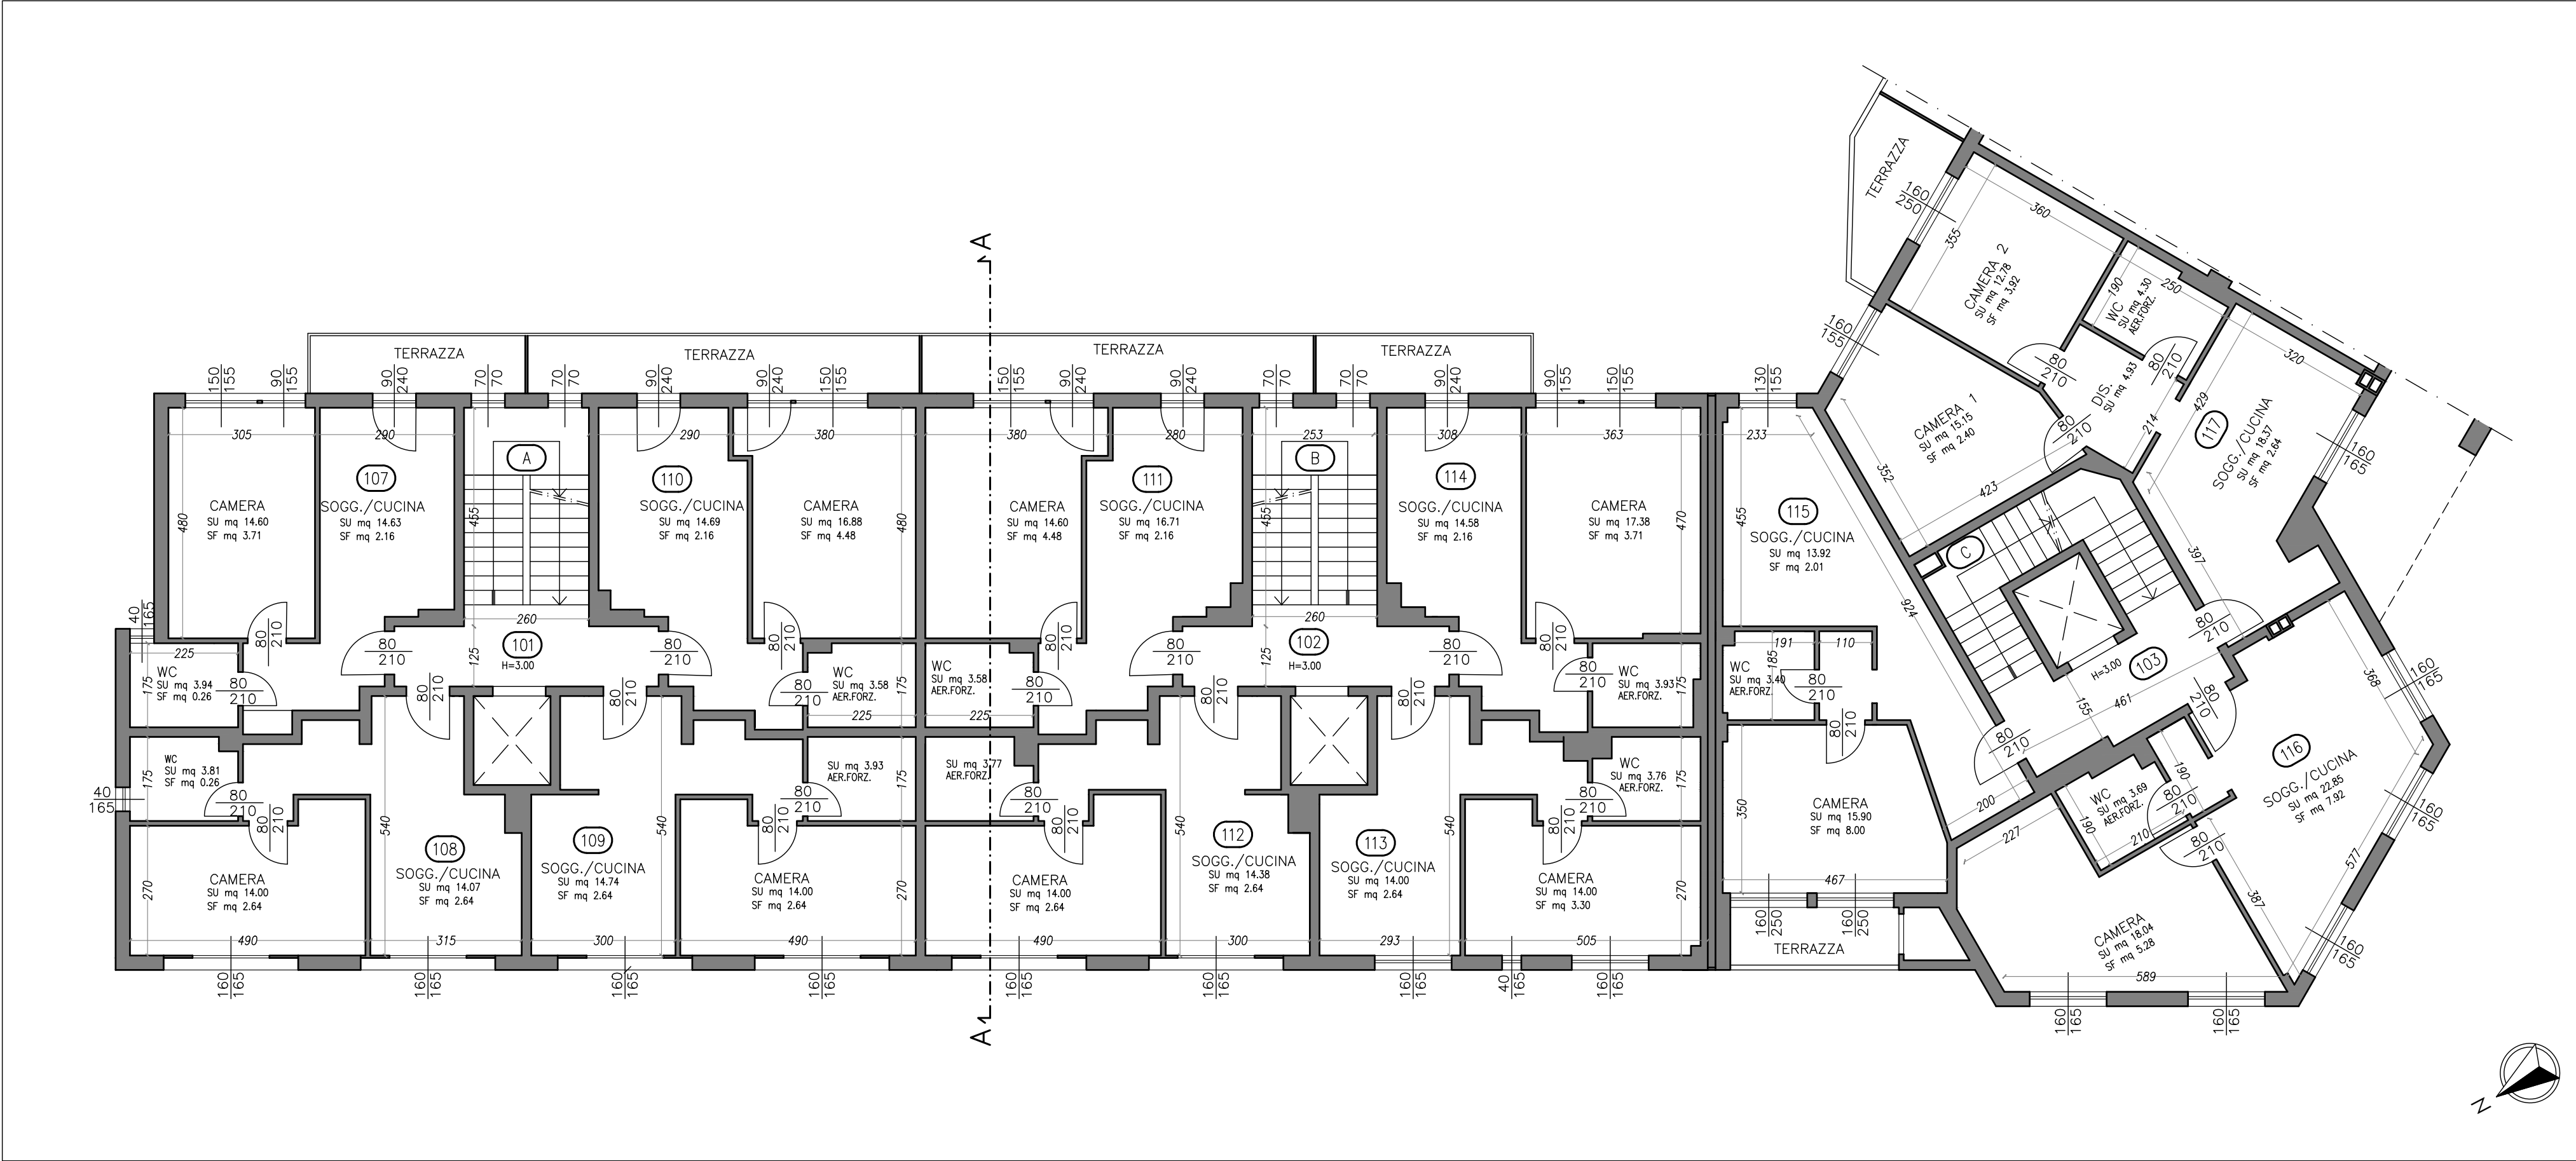

Riferimento pratica:

DSU TOSCANA

Residenza Universitaria "Cipressino", Via Fanfani, 2 - Firenze