




PIANTA PIANO TERZO

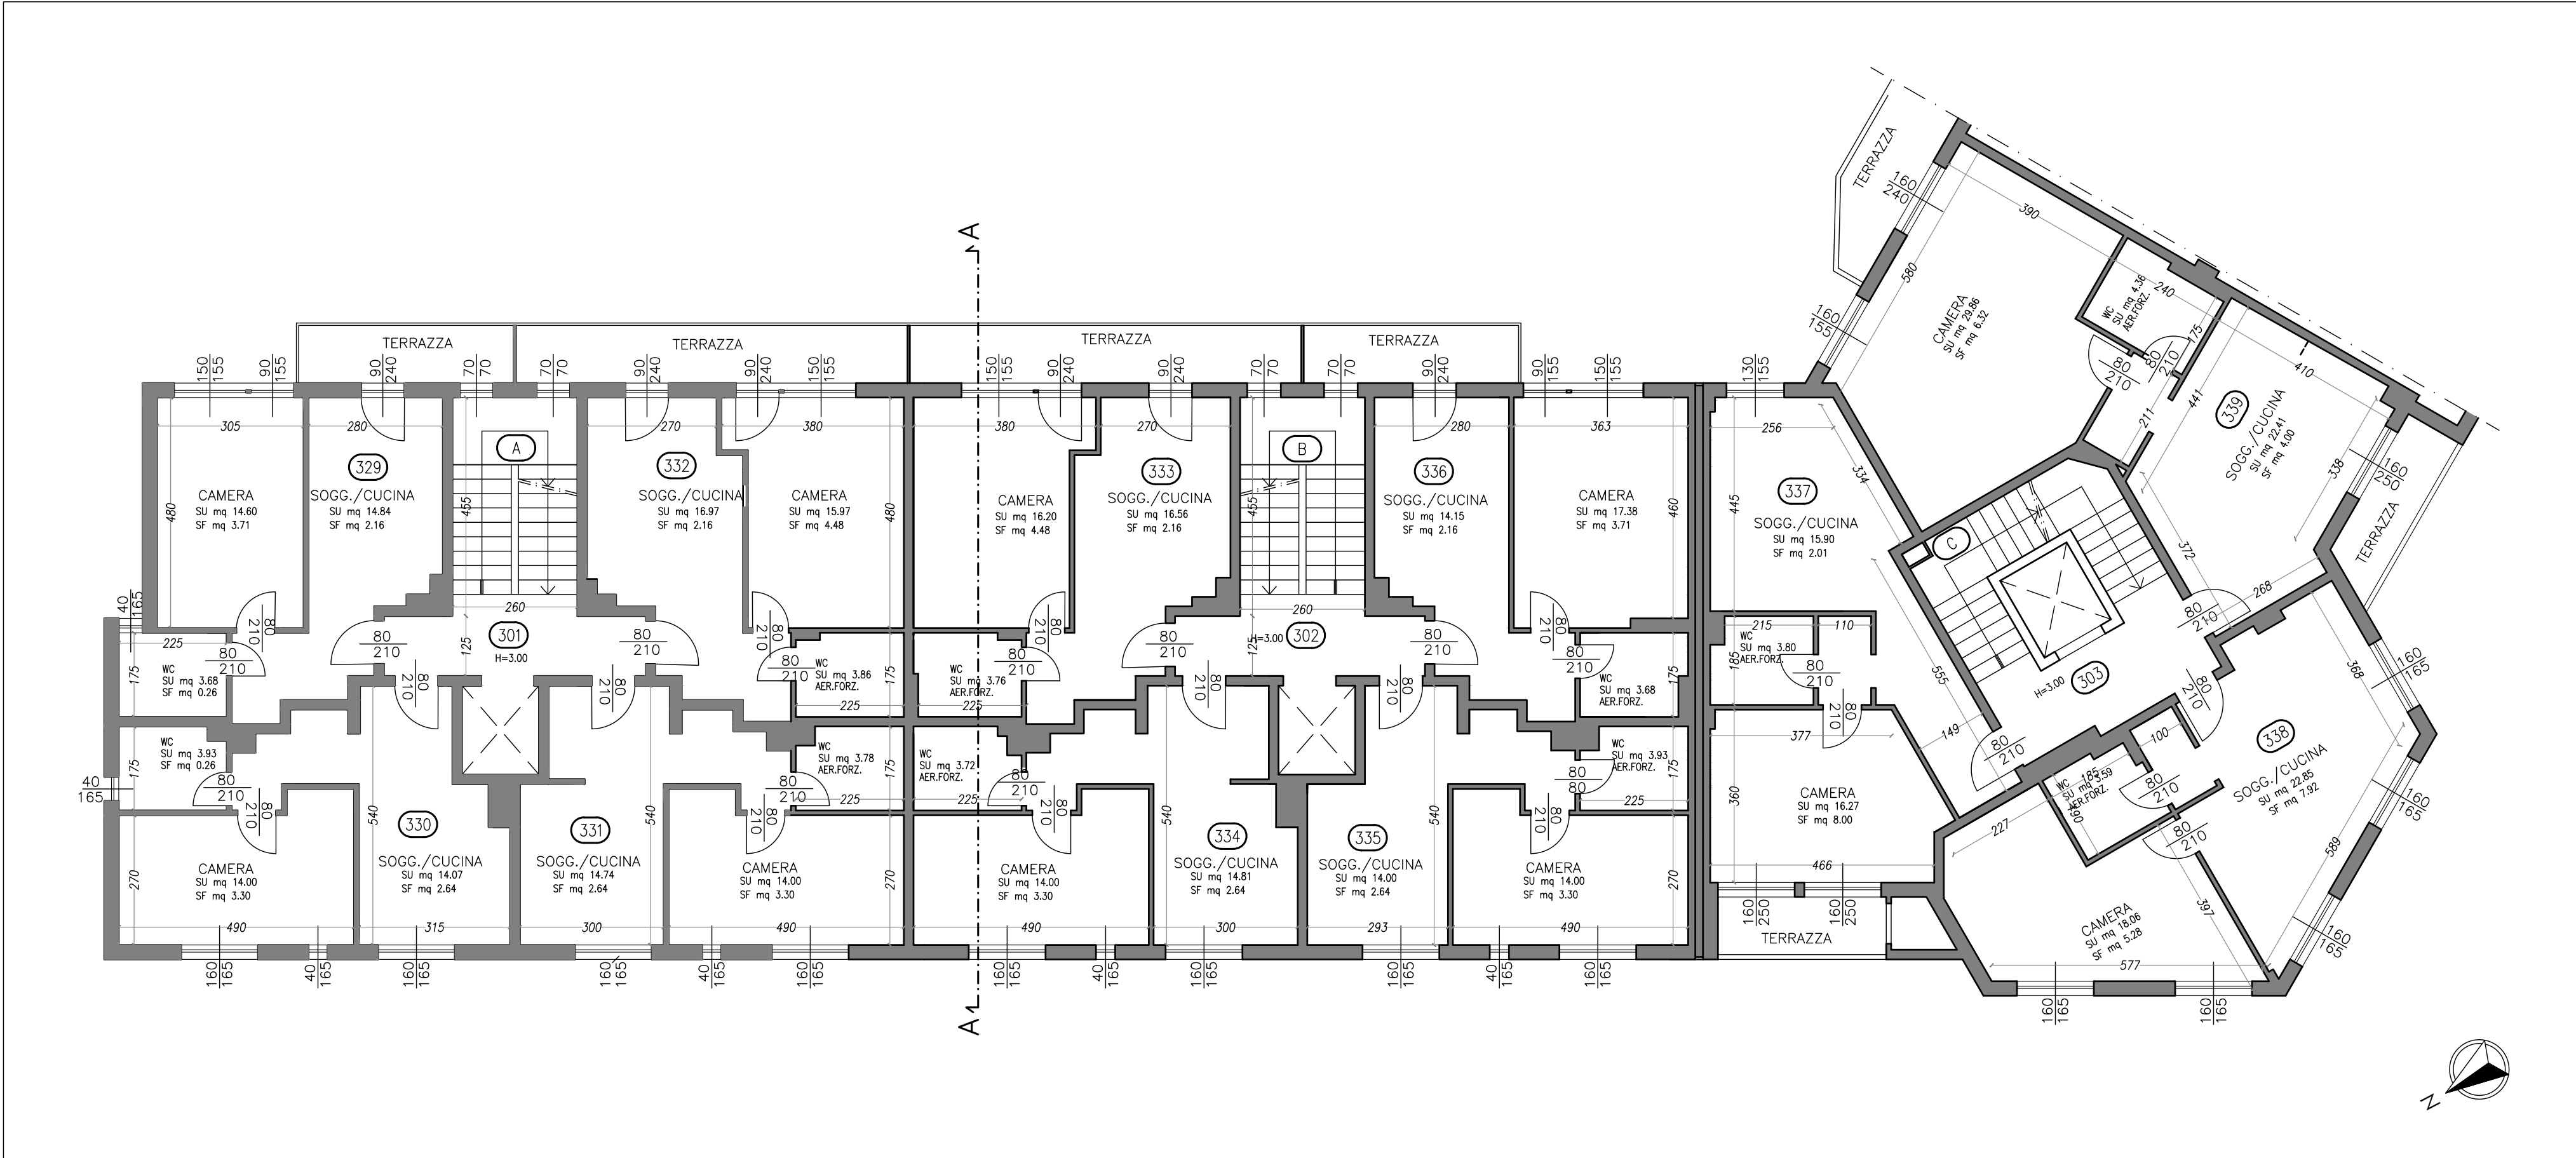

PIANTA PIANO SECONDO

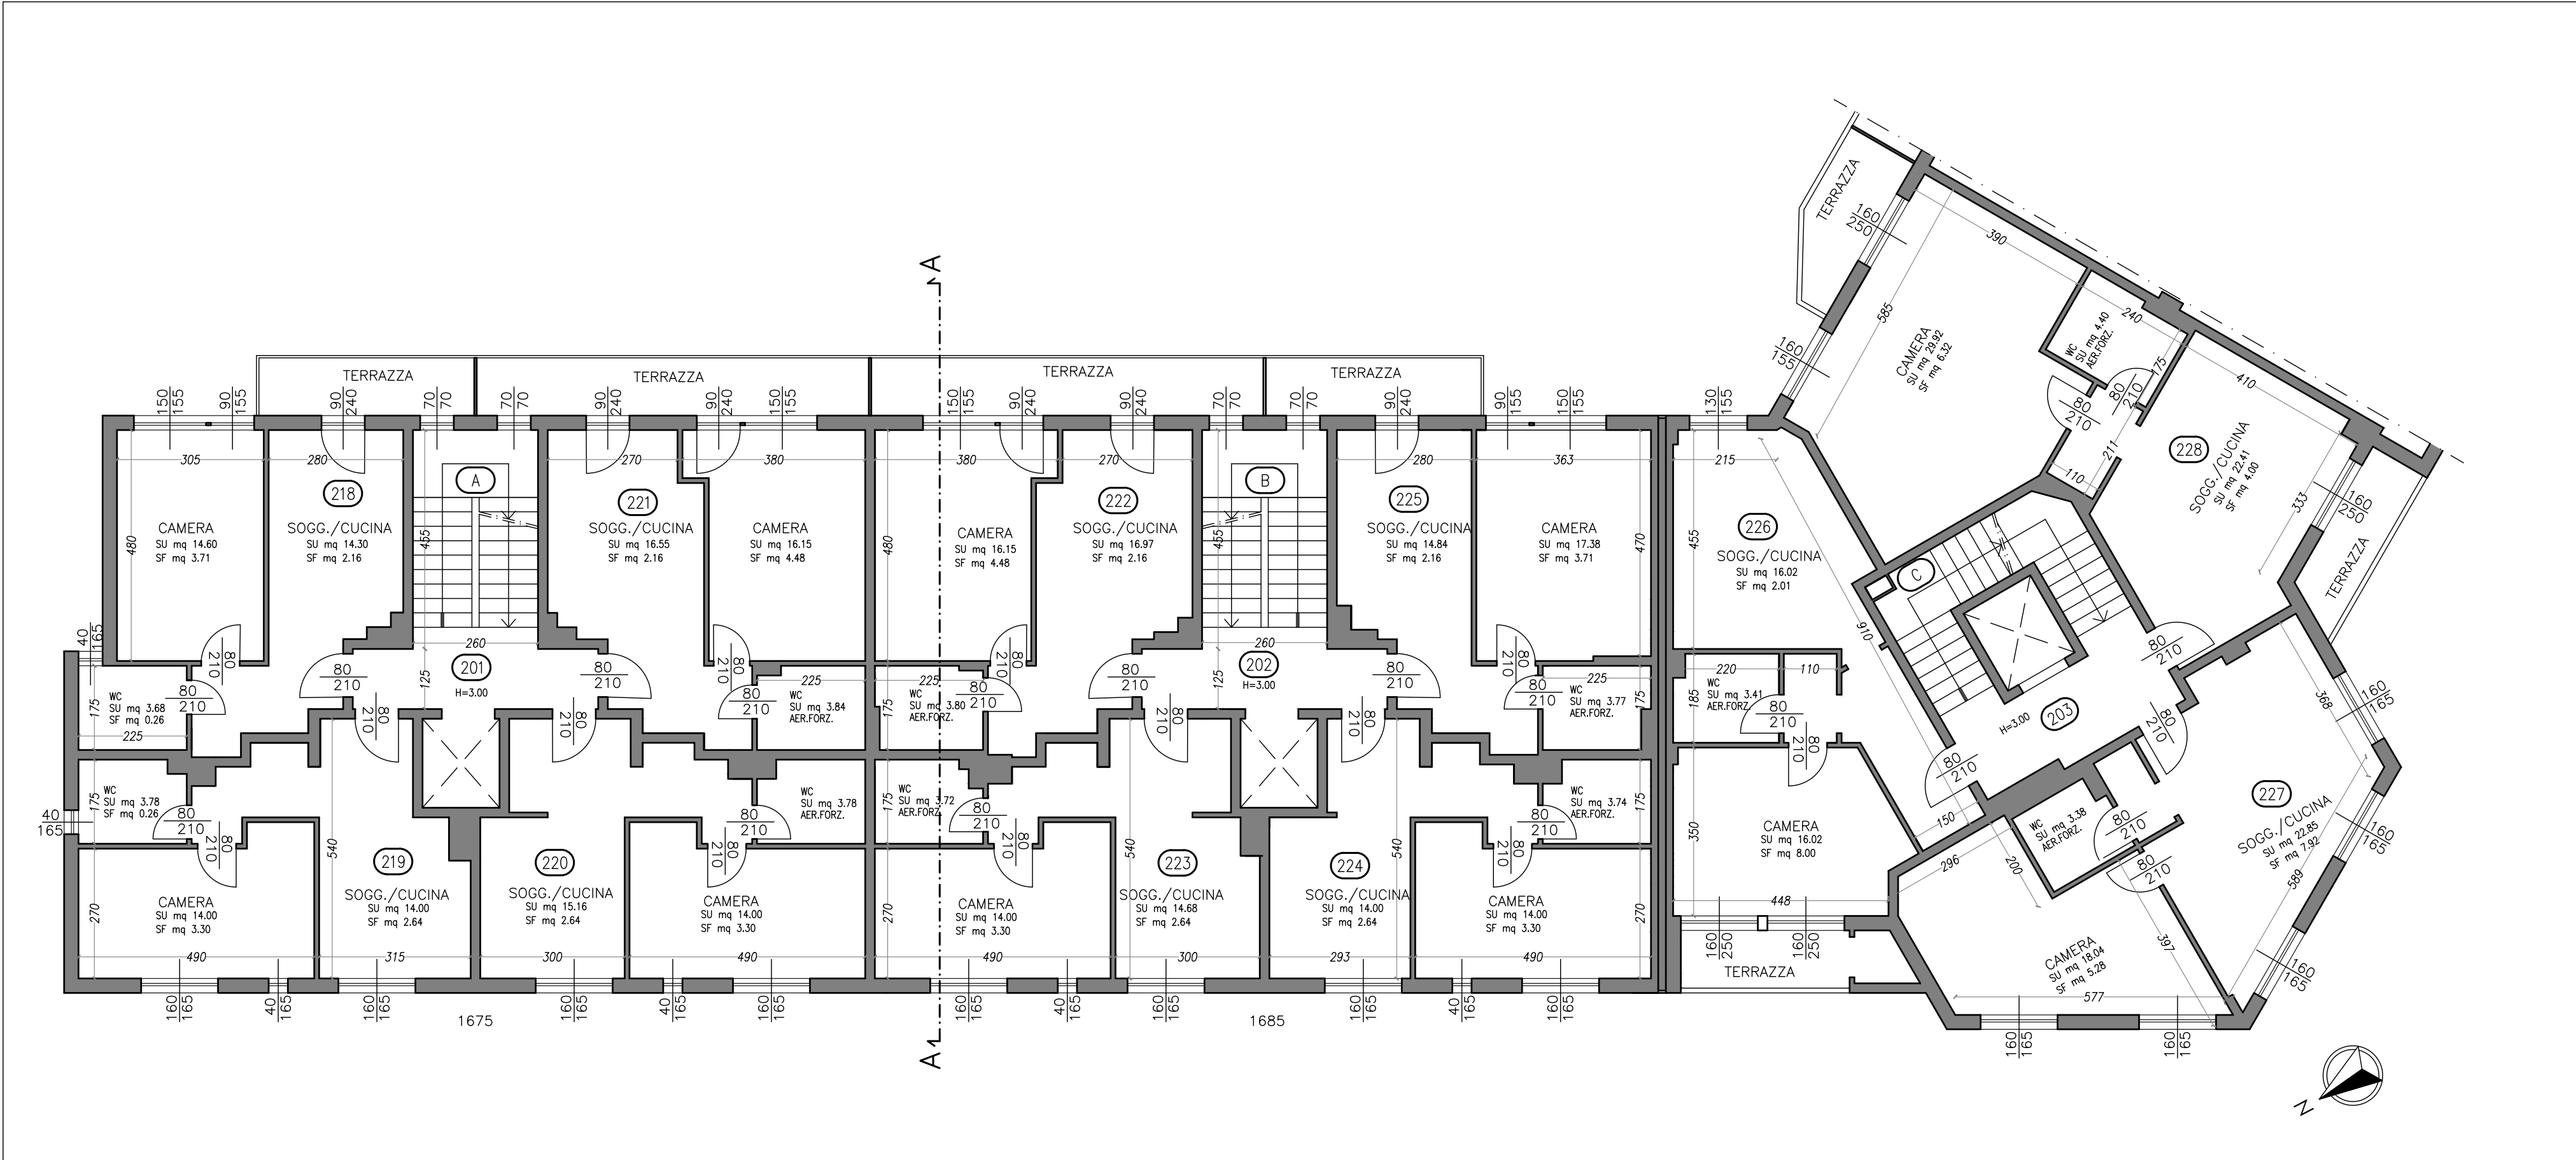

PIANTA PIANO PRIMO

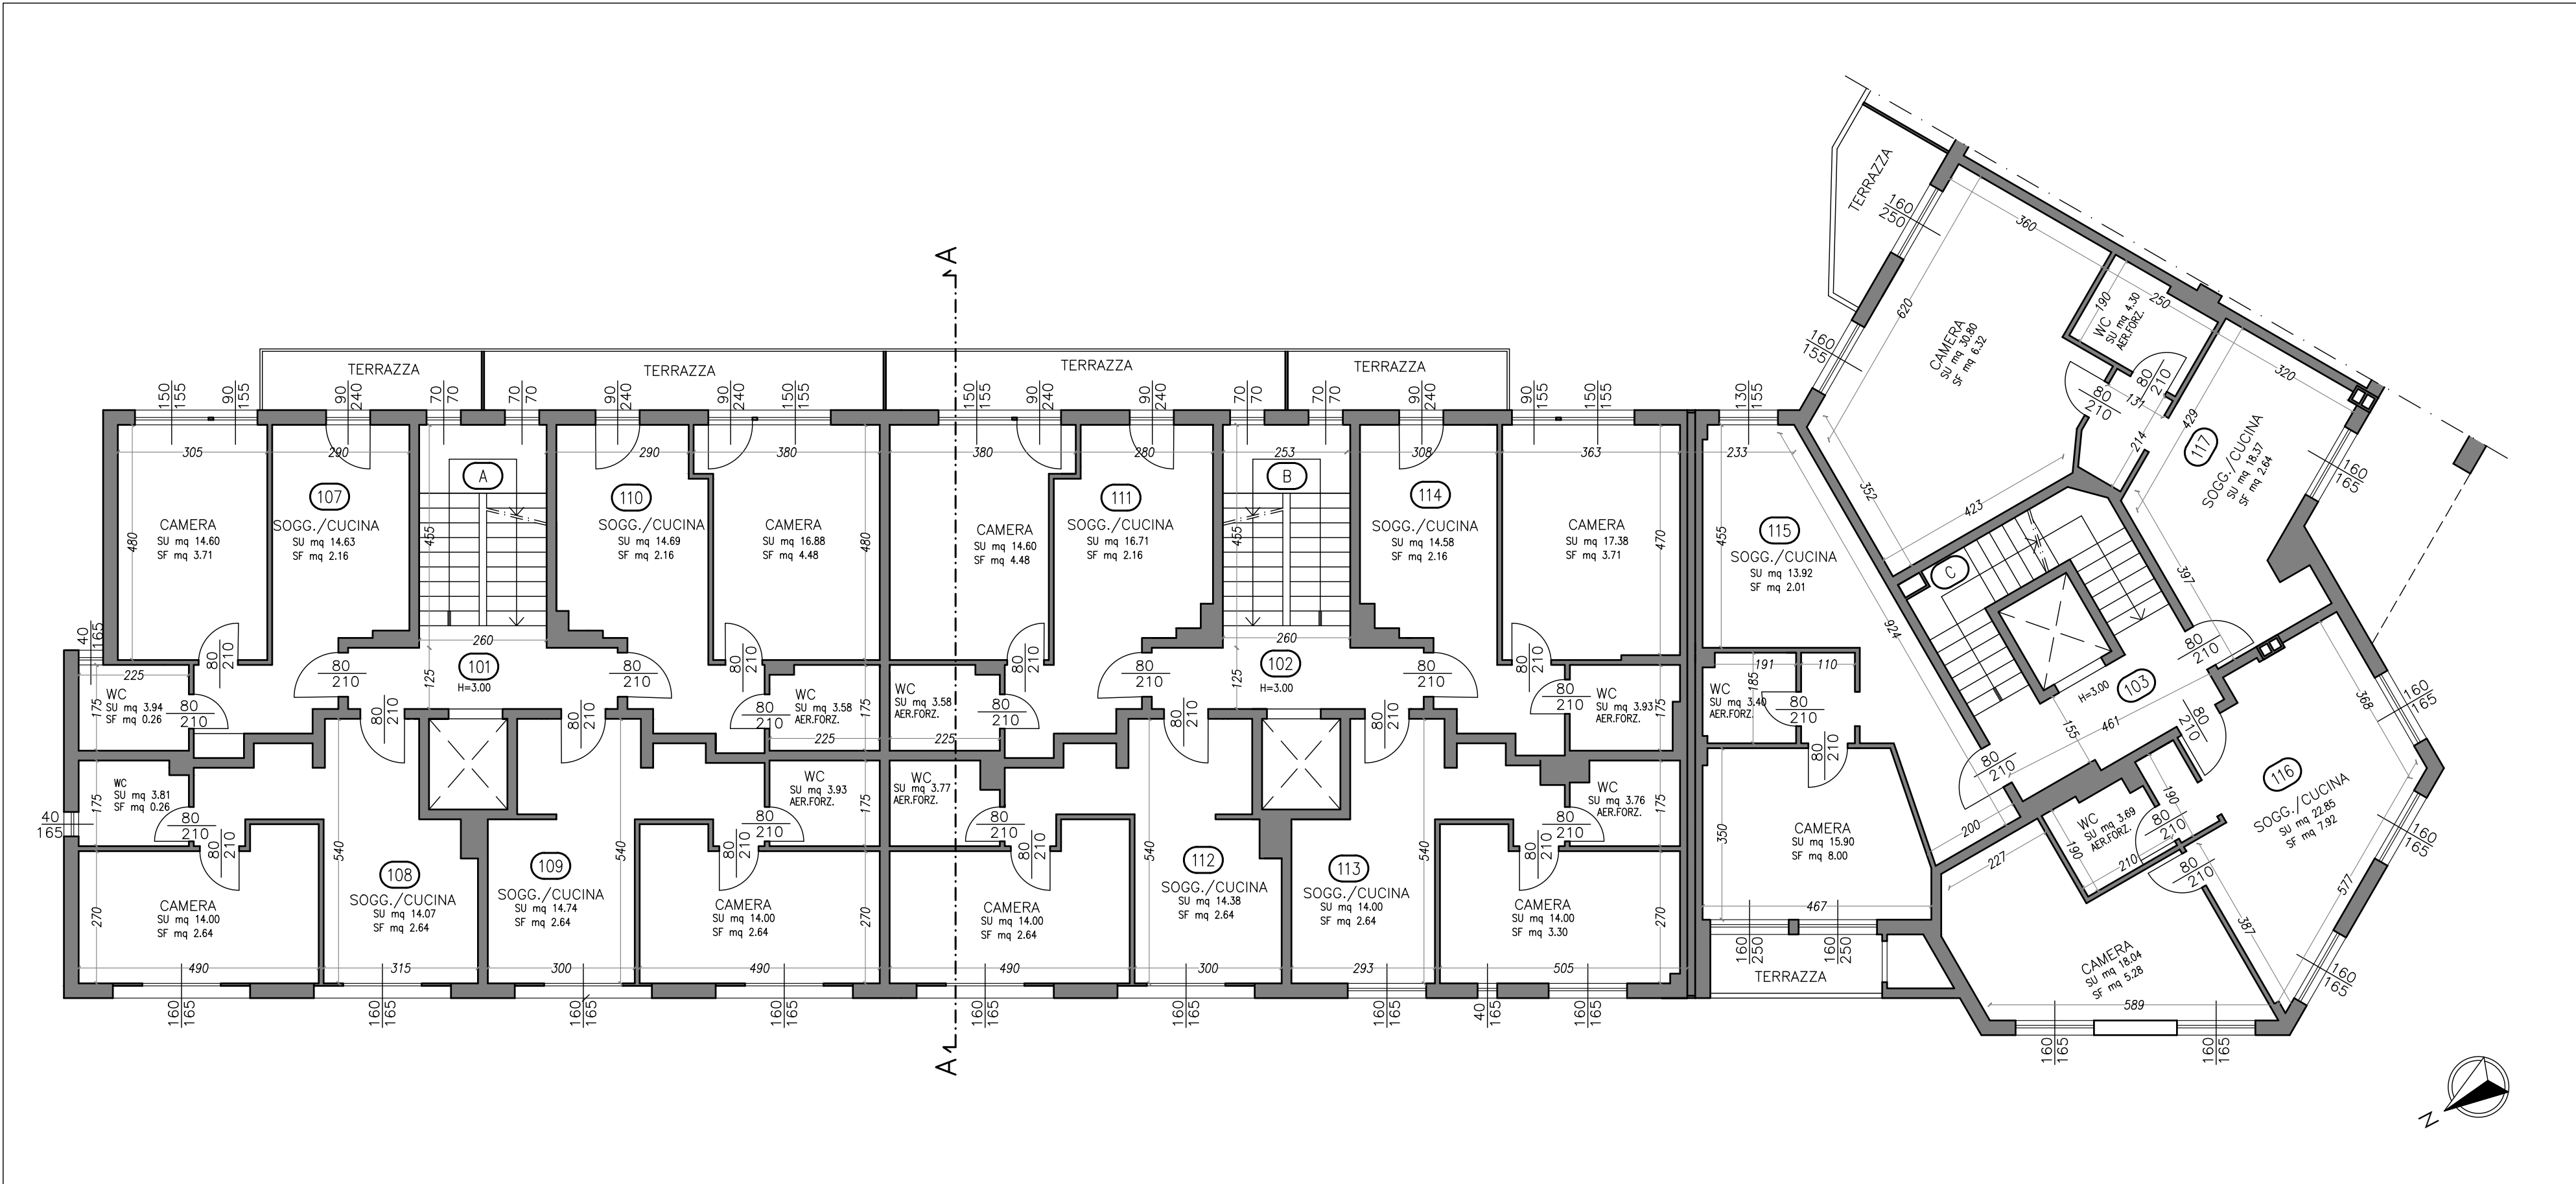

Riferimento pratica:

DSU TOSCANA

Residenza Universitaria "Cipressino", Via Fanfani, 2 - Firenze

Progetto esecutivo dei lavori di adeguamento alla normativa di prevenzione incendi della Residenza Universitaria "Cipressino"