

PLANIMETRIA GENERALE  
CON IDENTIFICAZIONE LOTTI  
E AREE DI CANTIERE


LEGENDA:

Rilascio pavimentazione stradale


Marcapiedi di progetto

Ciclo-pedonale di progetto

Verde di progetto

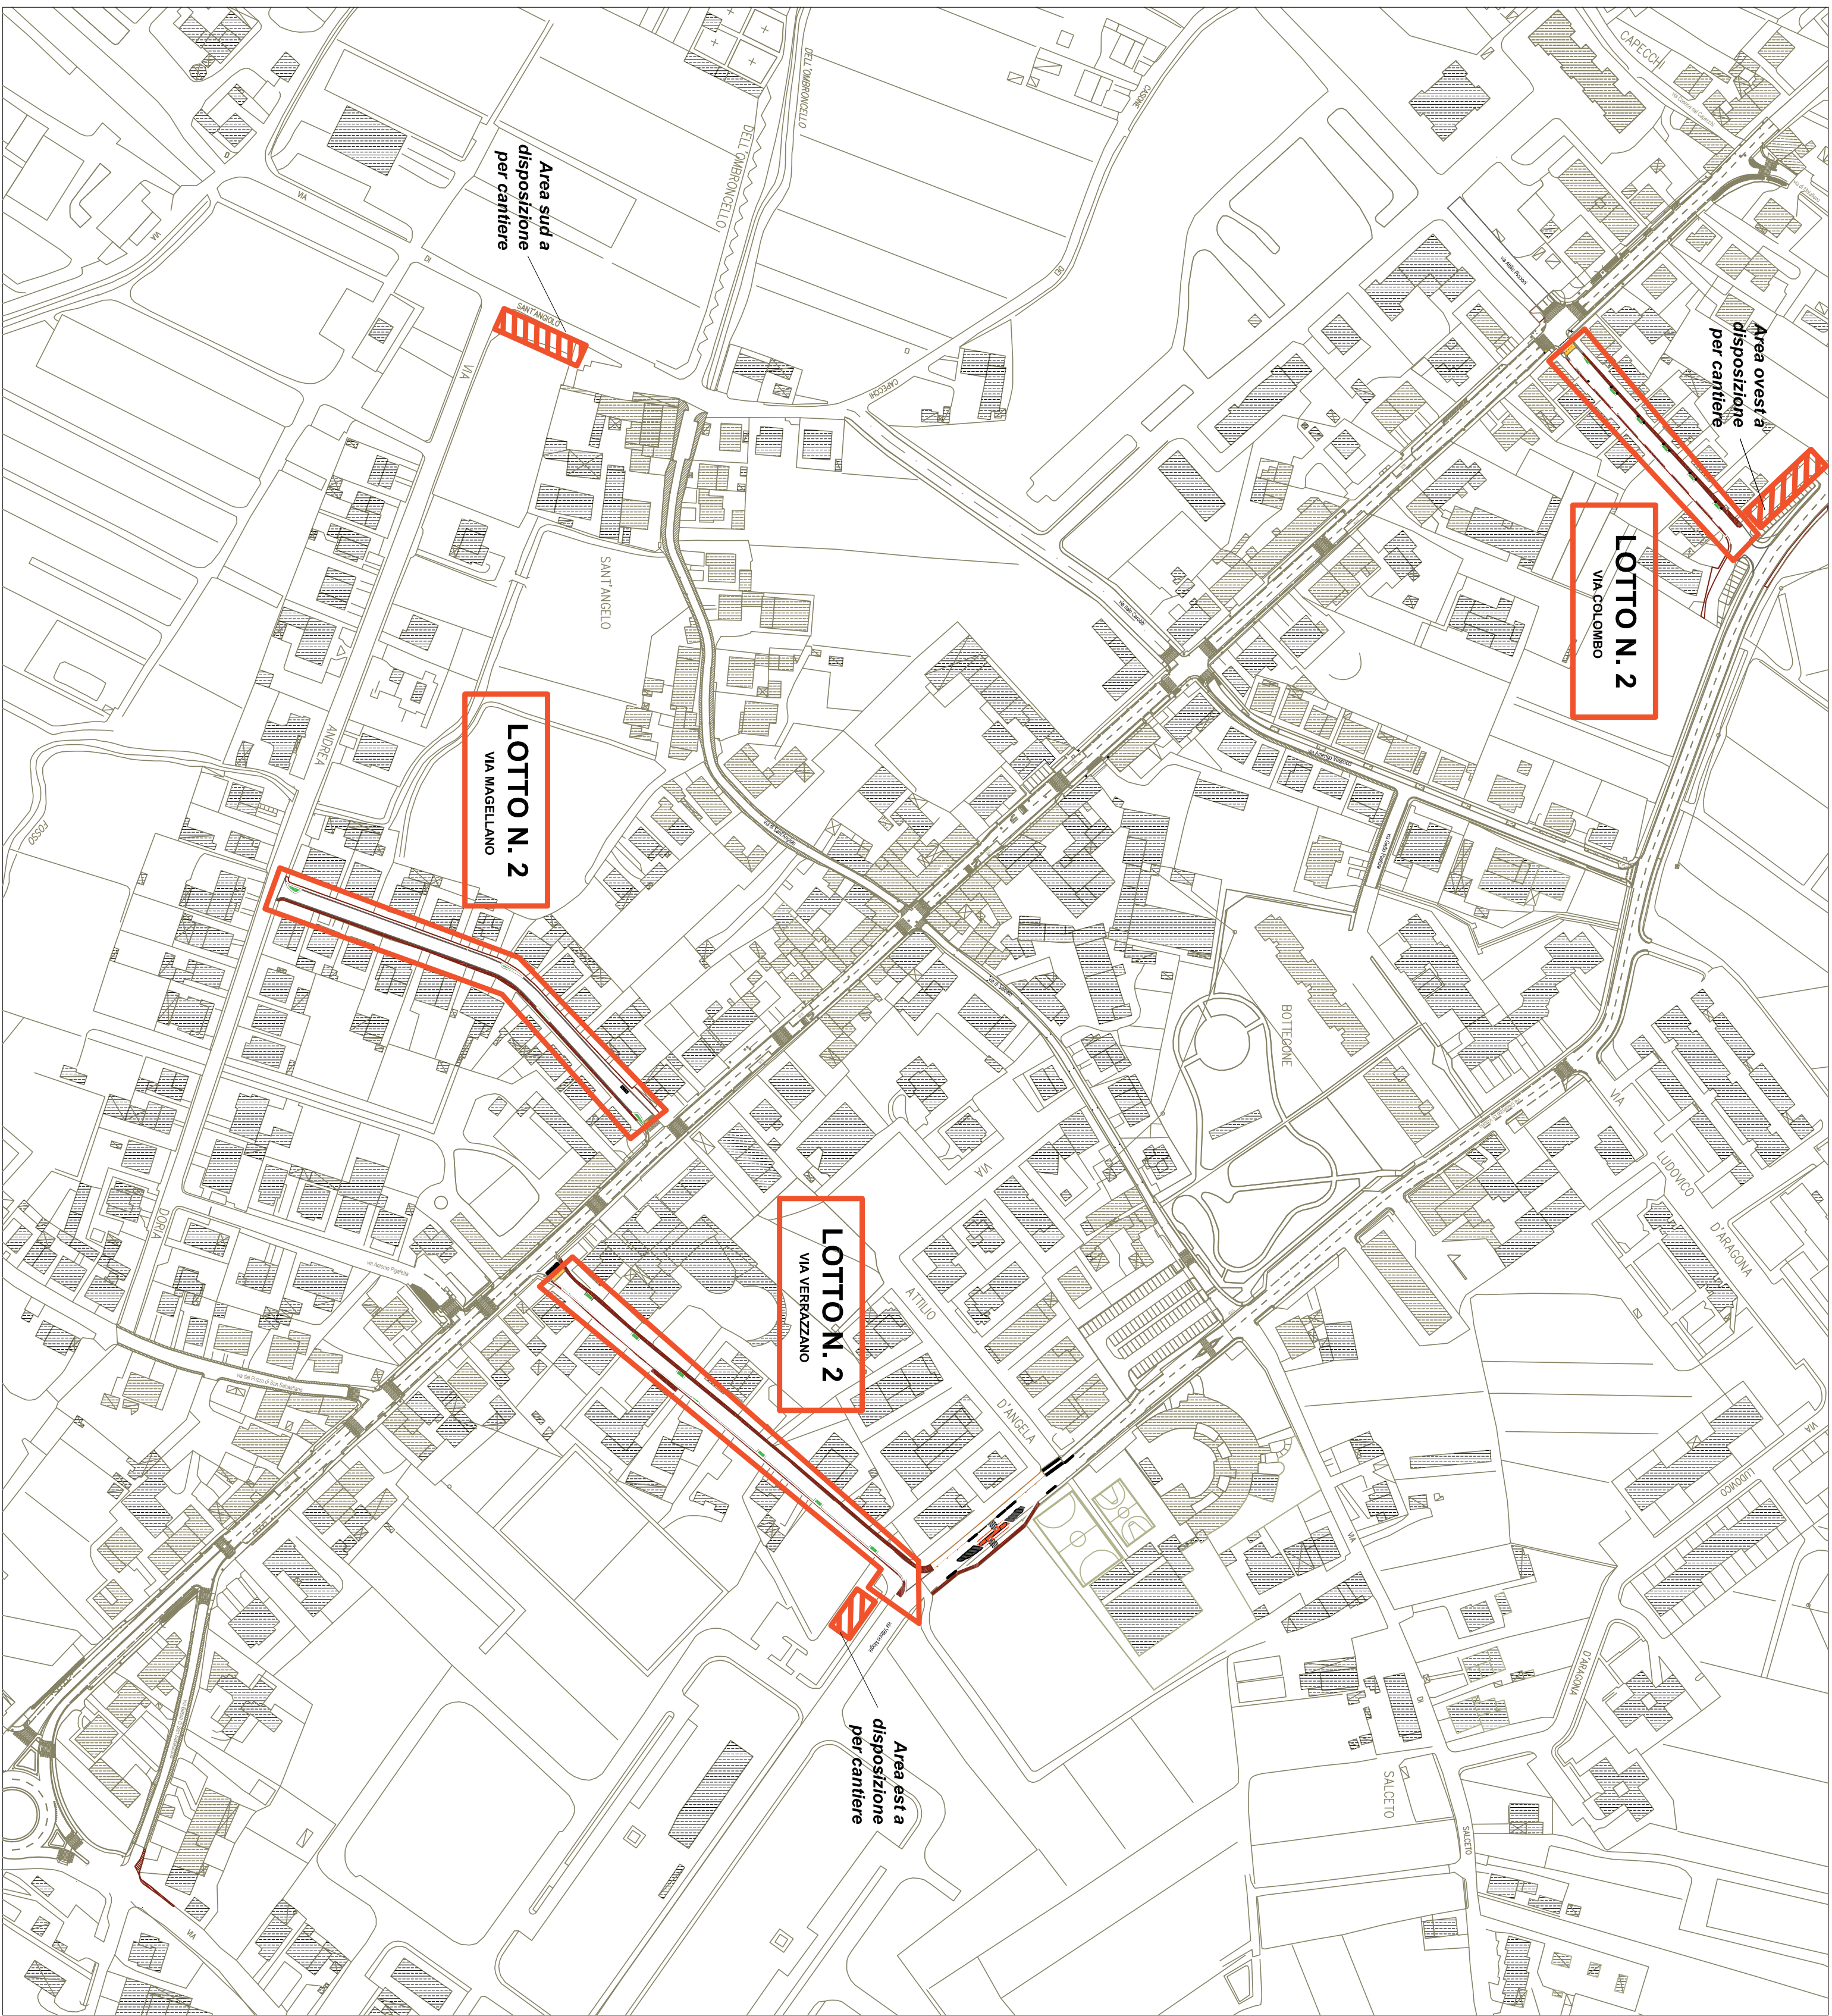

SCHEMA TIPO  
AREA DI CANTIERE

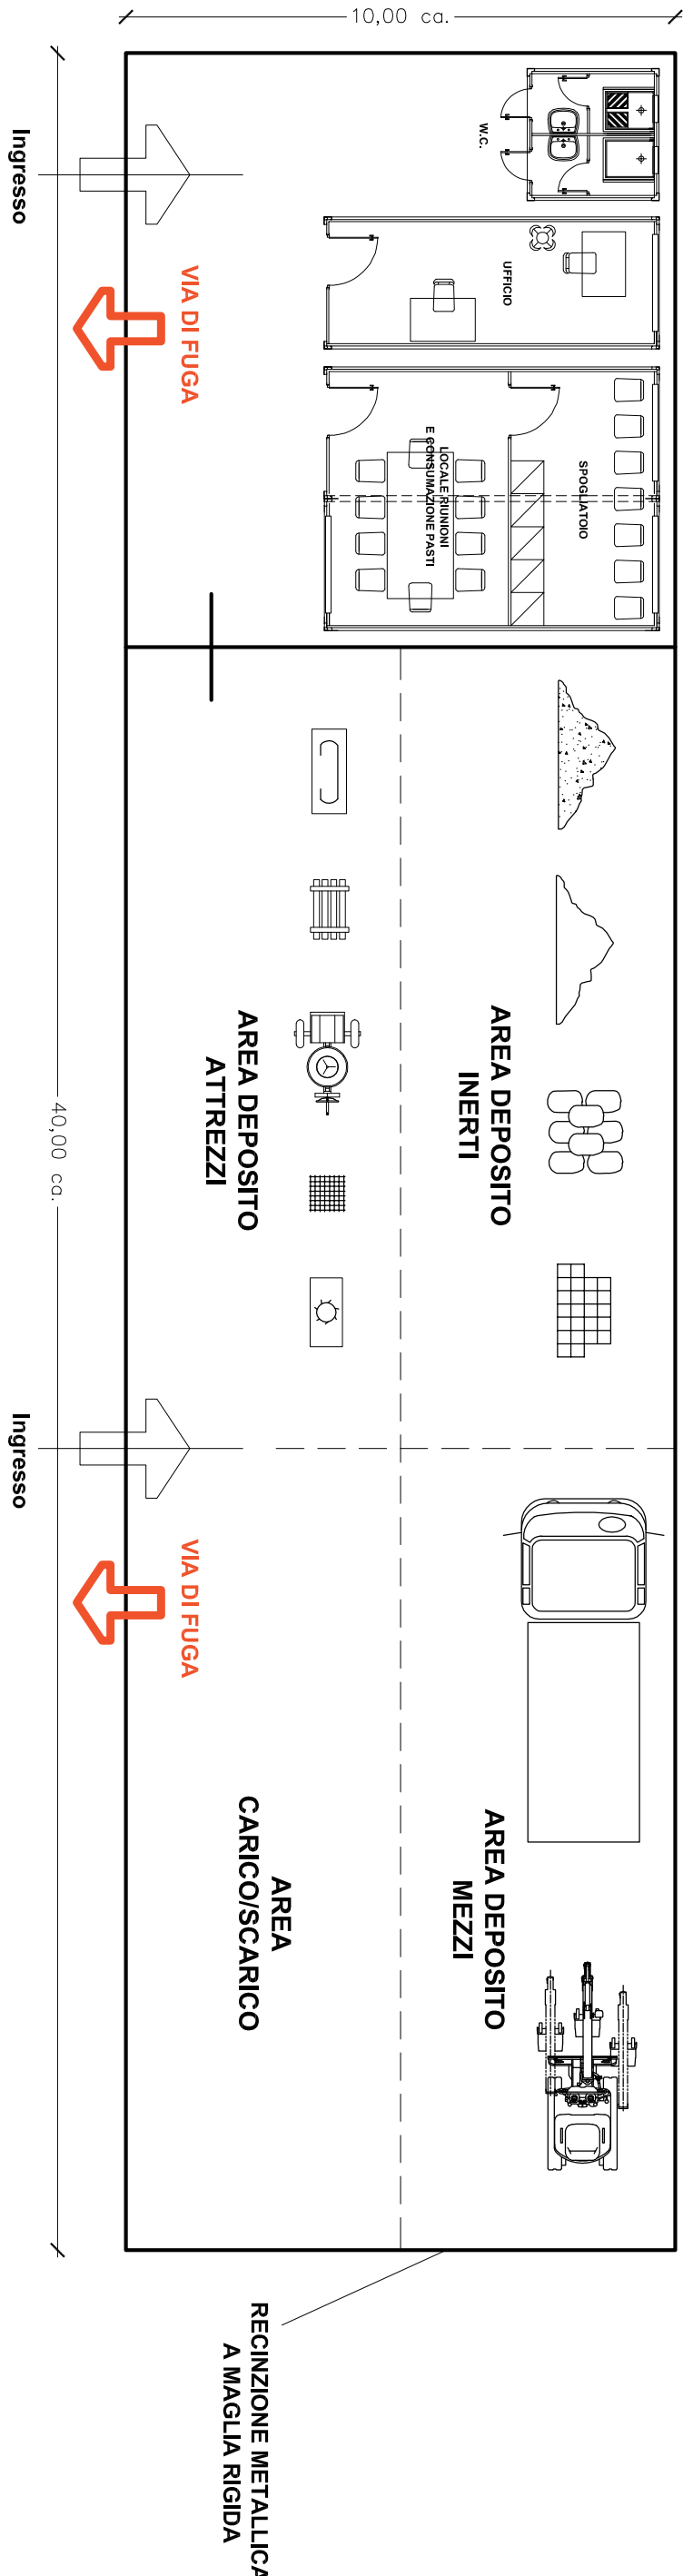

SCHEMA TIPO  
AREA DI LAVORO

